


ETAGE

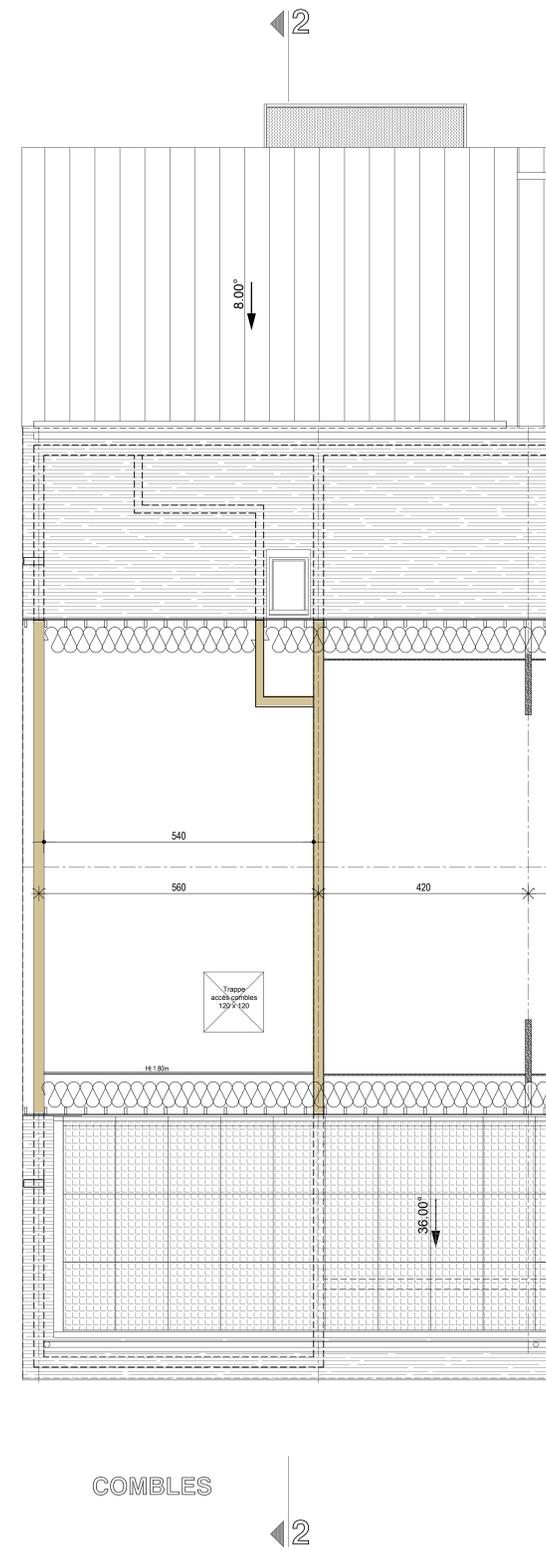

COMBLES

02
PRO

PLANS
ETAGE
COMBLES

Dossier: 3190
Echelle: 1/50
Date: 8 SEPT 2017
Arch: E. DANTEC Pierre Marie
Des: GESLIN Pierrick
Eco: CHAILLEUX Romain
Modifié le:
Tel: 02-99-74-49-92
Fax: 02-99-74-31-61
E-mail: contact@ouvel.archi

CONSTRUCTION D'UNE
SALLE D'ACTIVITES SPORTIVES
Rue Lamartine
35320 LE SEL DE BRETAGNE
Maitre d'ouvrage
MAIRIE
1 Rue Châteaubriand
35320 LE SEL DE BRETAGNE

