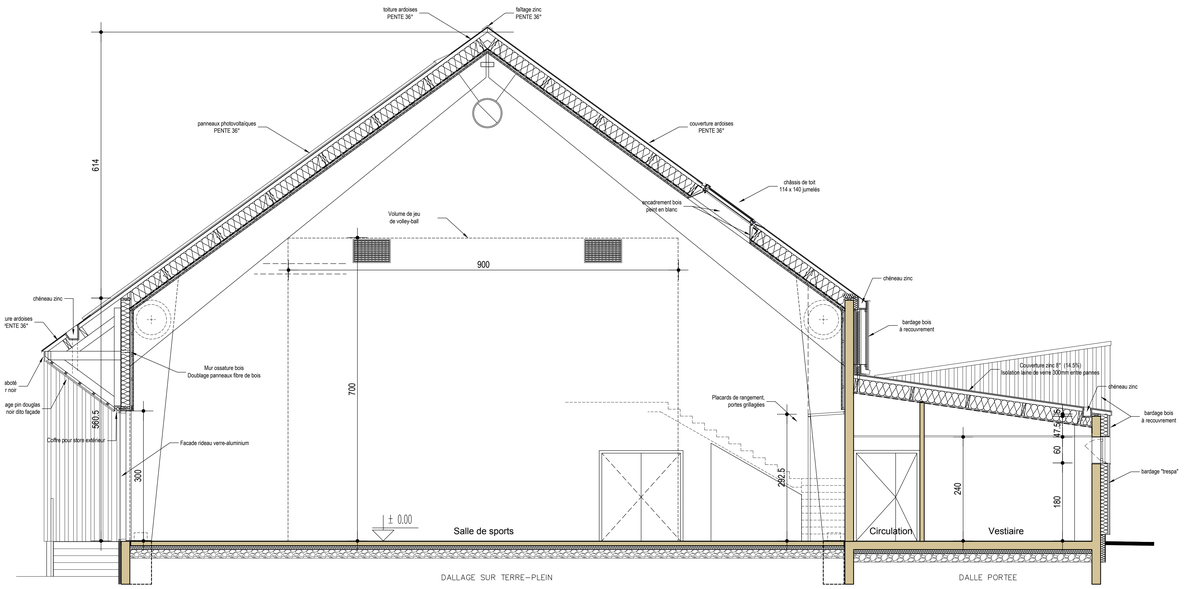

COUPE 1.1

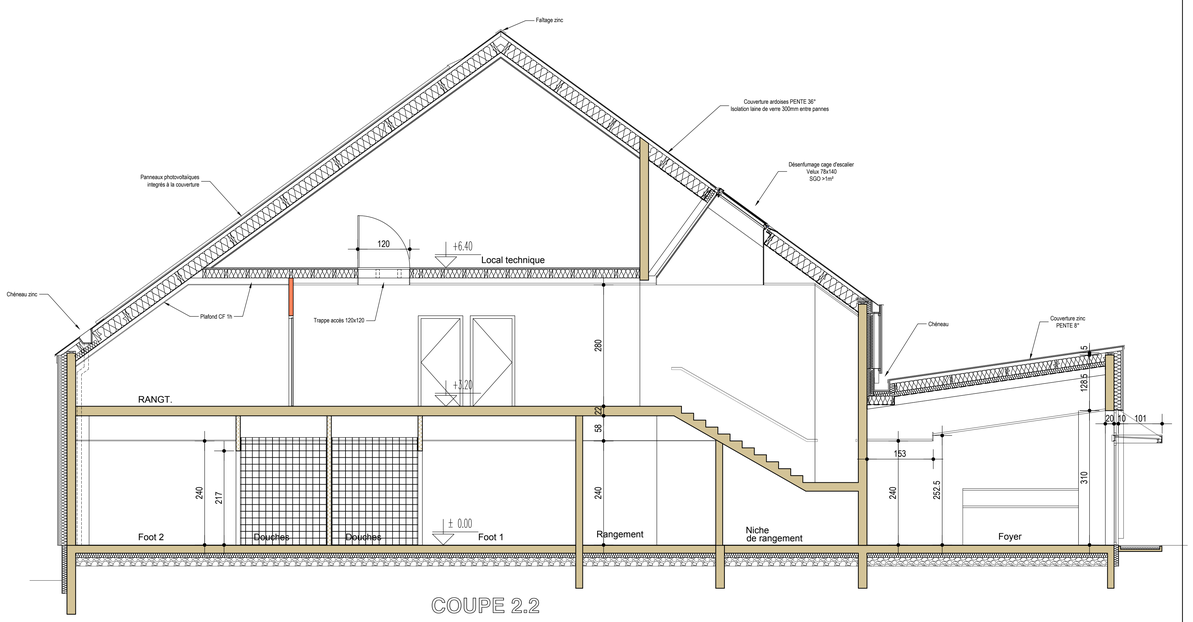

COUPE 2.2

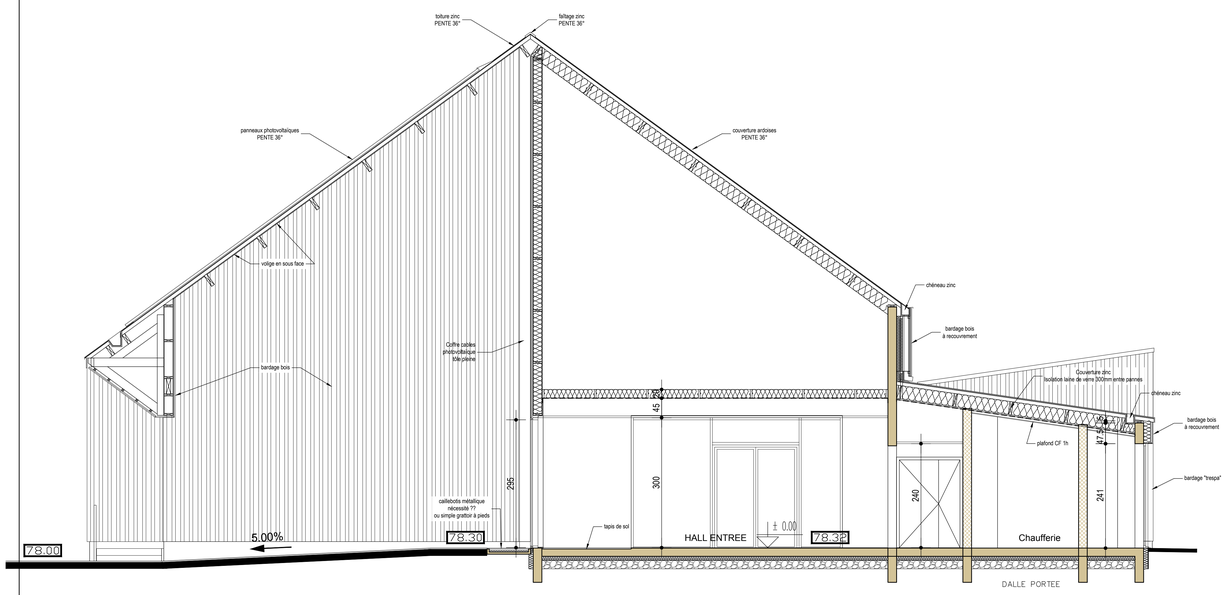

COUPE 3.3

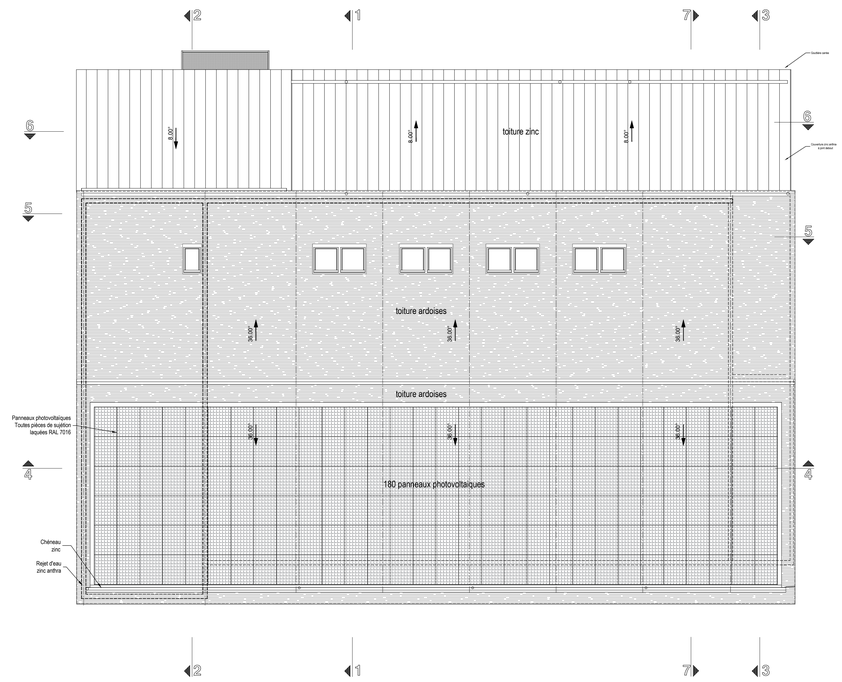

TOITURE 1/100

04
PRO

COUPES 1 à 3
TOITURE

Dossier: 3190
Echelle: 1/50 - 1/100
Date: 8 SEPT.2017
Archi.: LE DANTEC Pierre Marie
Des.: GESLIN Pierrick
Eco.: CHAILLEUX Romain
Modifié le:

Tél. 02.99.74.49.92
Fax 02.99.74.31.61
E-mail:
contact@louvel.archi

CONSTRUCTION D'UNE
SALLE D'ACTIVITES SPORTIVES
Rue Lamartine
35320 LE SEL DE BRETAGNE

Maitre d'ouvrage
MAIRIE
1 Rue Châteaubriand
35320 LE SEL DE BRETAGNE

Louvel.
Agence d'architecture