



COUPE B

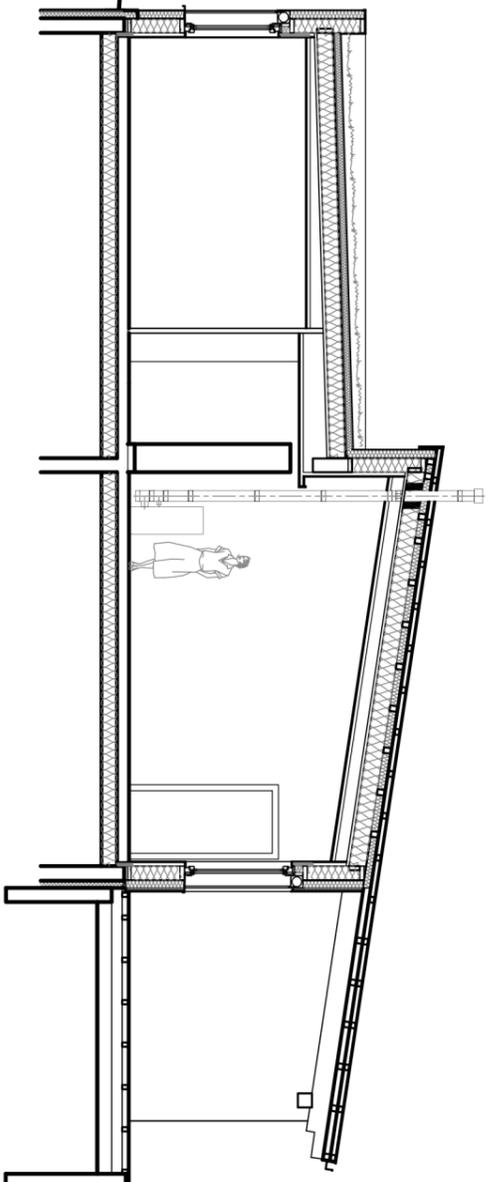


COUPE A

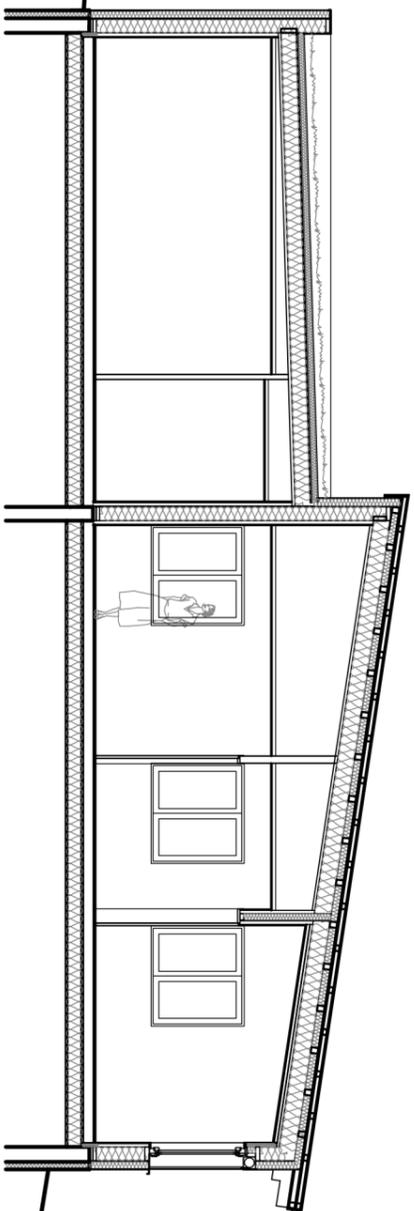

COUPE G

LIMITE DE PROPRIETE

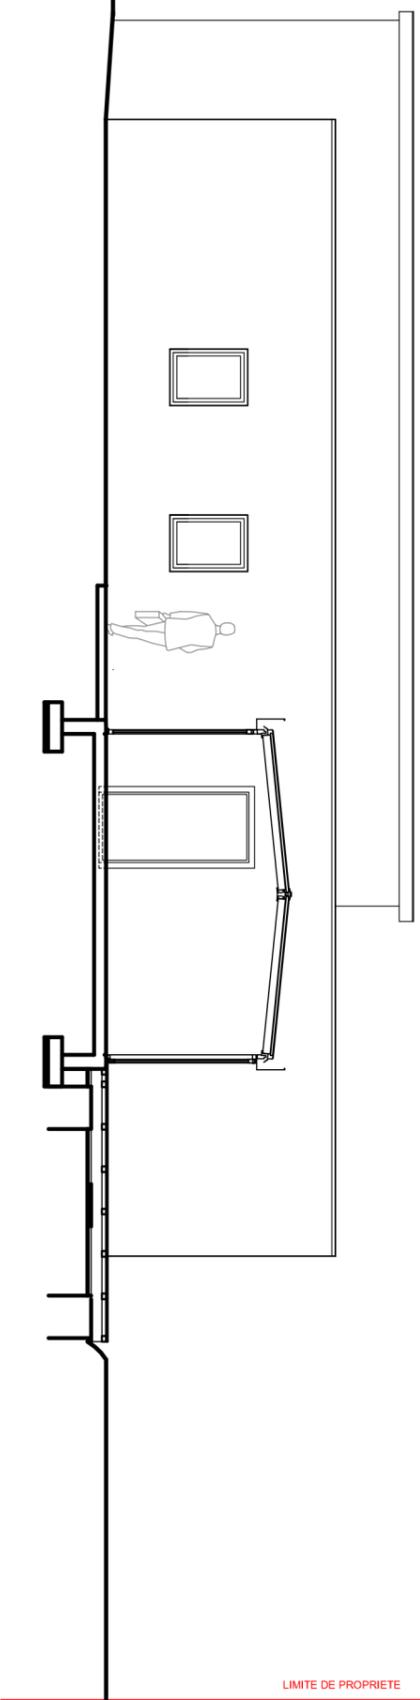

LIMITE DE PROPRIETE

Information

Maitre d'oeuvre
ATELIER MPA
7 bis rue Marechal Foch - 54130 Saint-Max
tél : 06 12 35 15 46 - Email : contact@atelier-mpa.com

Réalisation d'une maison passive à VILLEY-LE-SEC

COUPES

MARS
2015

PUB

1/100

3