



COUPE D

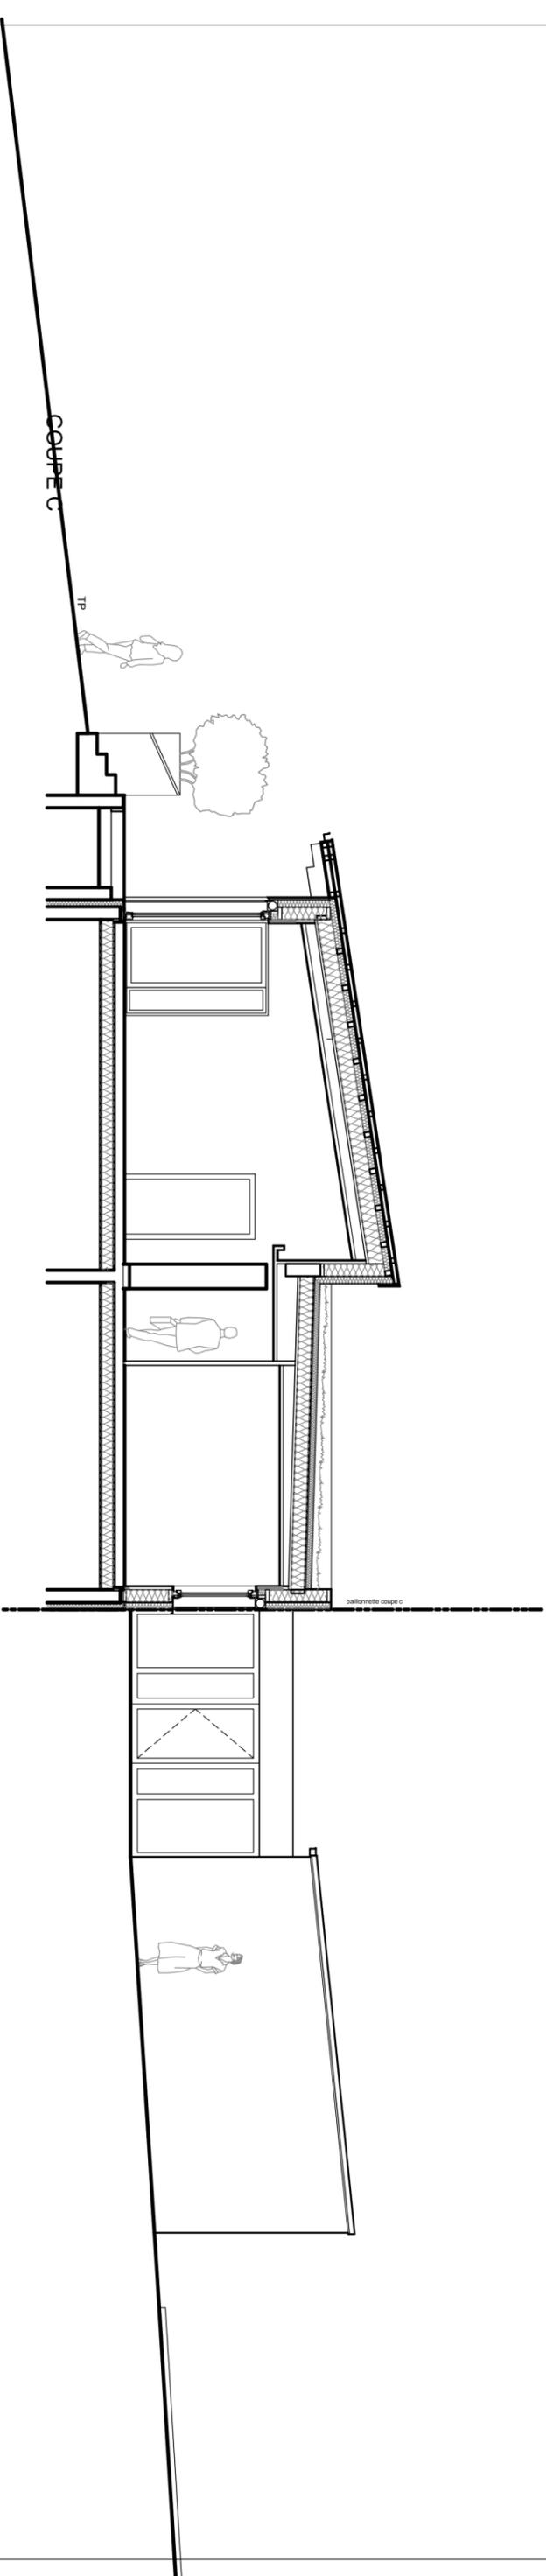

COUPE C

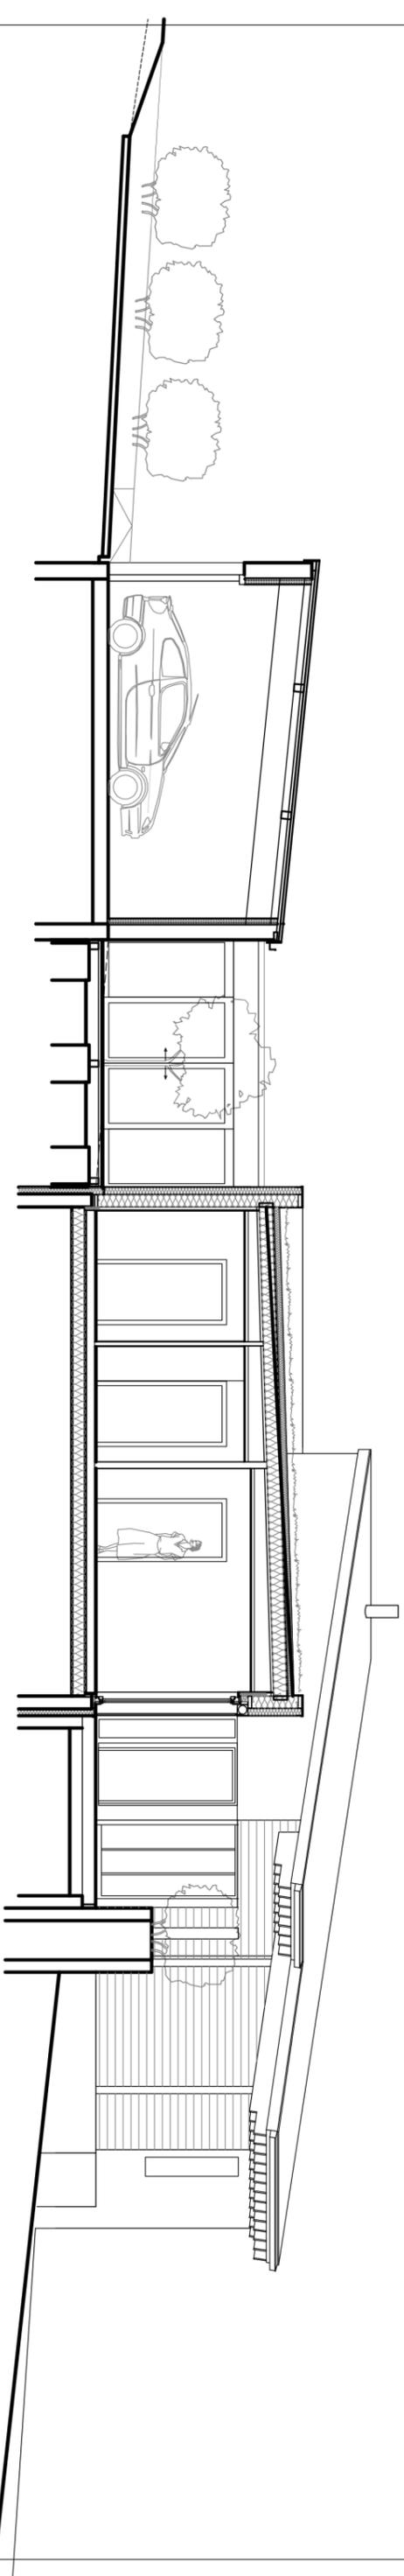

COUPE E

Information

Maître d'œuvre
ATELIER MPA
7 bis rue Marechal Foch - 54130 Saint-Max
tél. : 06.12.85.15.46 - E-mail : contact@atelier-mpa.com

Réalisation d'une maison passive à VILLEY-LE-SEC

COUPES

MARS
2015

PUB

1/100

4