



Elévations sud-ouest, sur parvis et cour

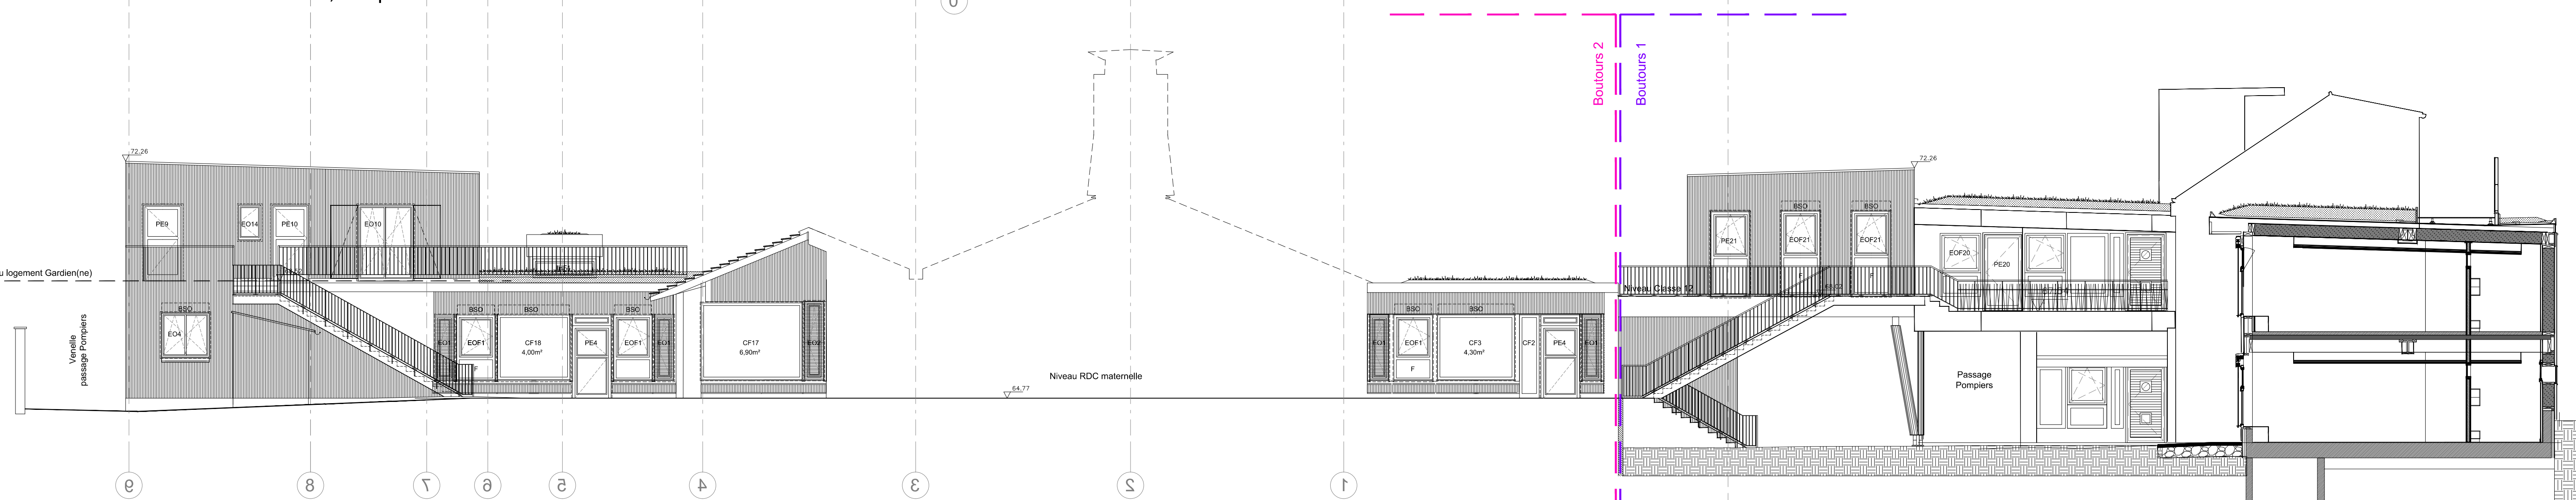

Elévations nord-est, sur cour école maternelle et école élémentaire

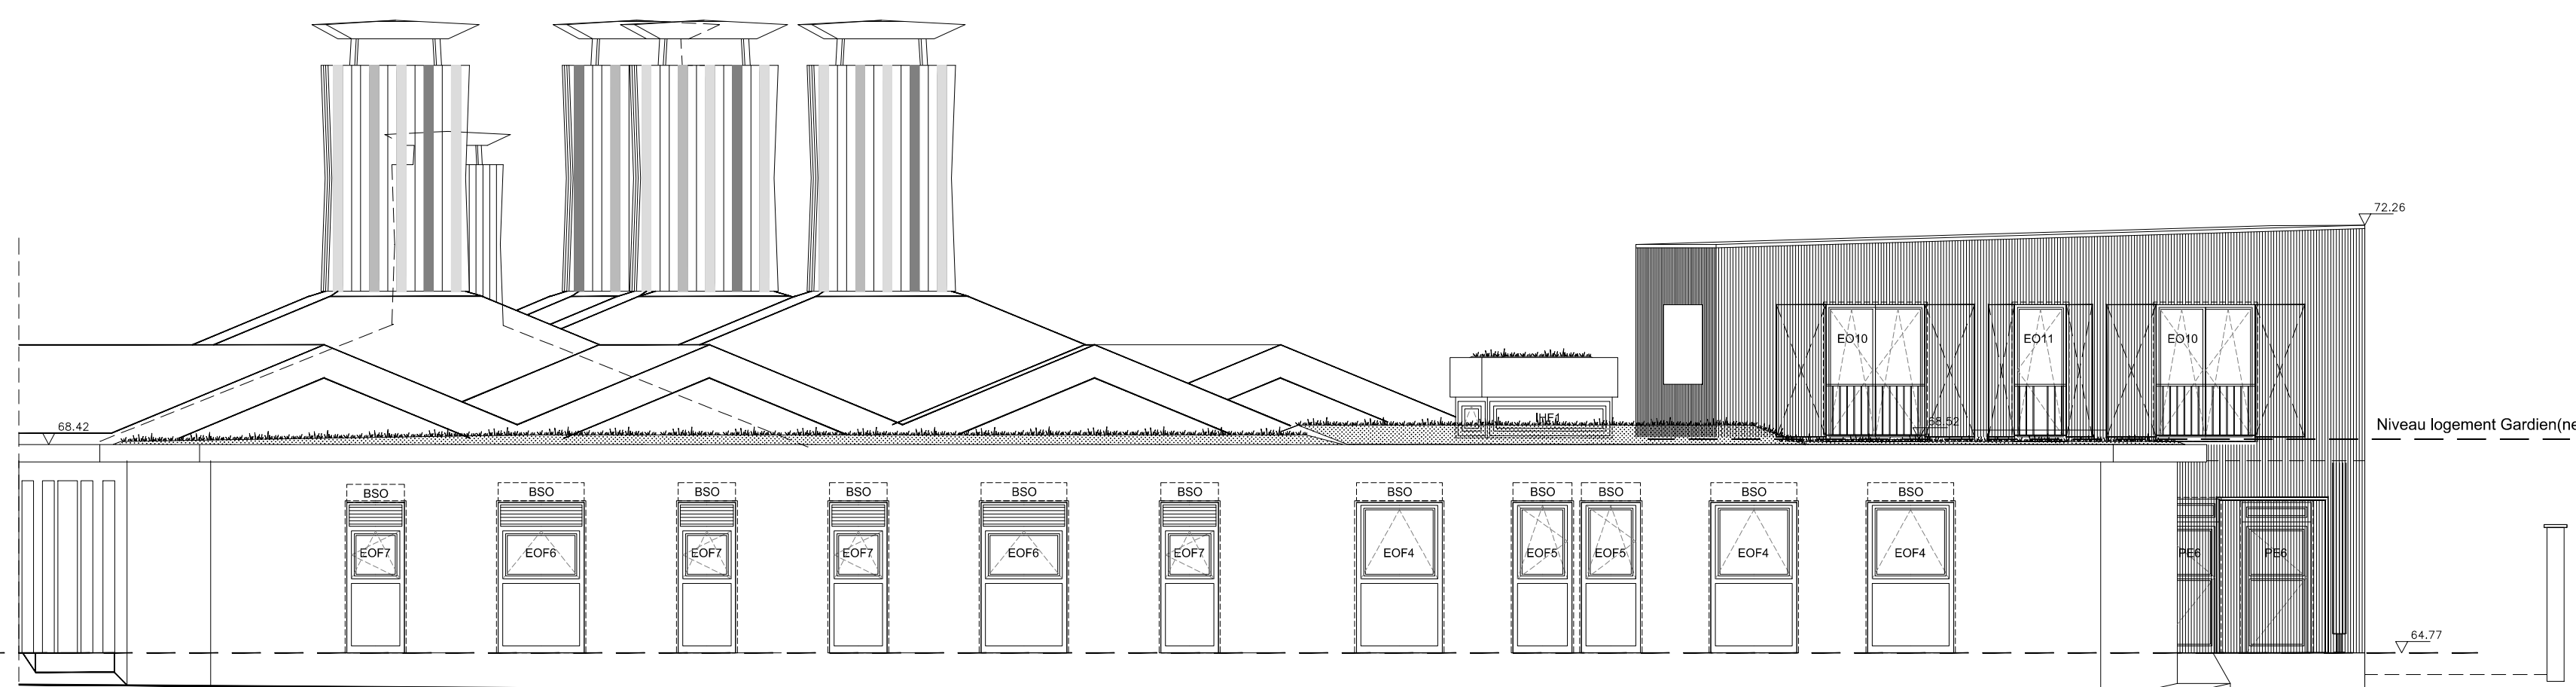

Elévation sud-ouest, sur rue Victor Hugo

NOTES:

- ECOLE ELEMENTAIRE - LES BOUTOURS 1
- ECOLE MATERNELLE - LES BOUTOURS 2

INDICE	DATE	MODIFICATIONS
00	20/07/2016	

Groupe scolaire des Boutours
9, 11 et 15 rue Victor Hugo
93 110 Rosny-sous-Bois

EMETTEUR  Les Architectes de la ville de Rosny-sous-Bois	MATRE D'OUVRAGE  Ville de Rosny-sous-Bois 20, rue Claude Pernès 93 110 Rosny-sous-Bois	MATRE D'OUVRAGE Les Architectes de la ville de Rosny-sous-Bois
--	---	---

Dessiné par: F.Mathieu
Approuvé par:
Echelle: 1/100
Phase: DCE

ELEVATIONS
sud-ouest et nord-est
Nomenclature des menuiseries extérieures

PROJET	TYPE	N° DOC	INDICE	FOUO
BOUT	ELEV	ARCH11	A	