



Coupe CC

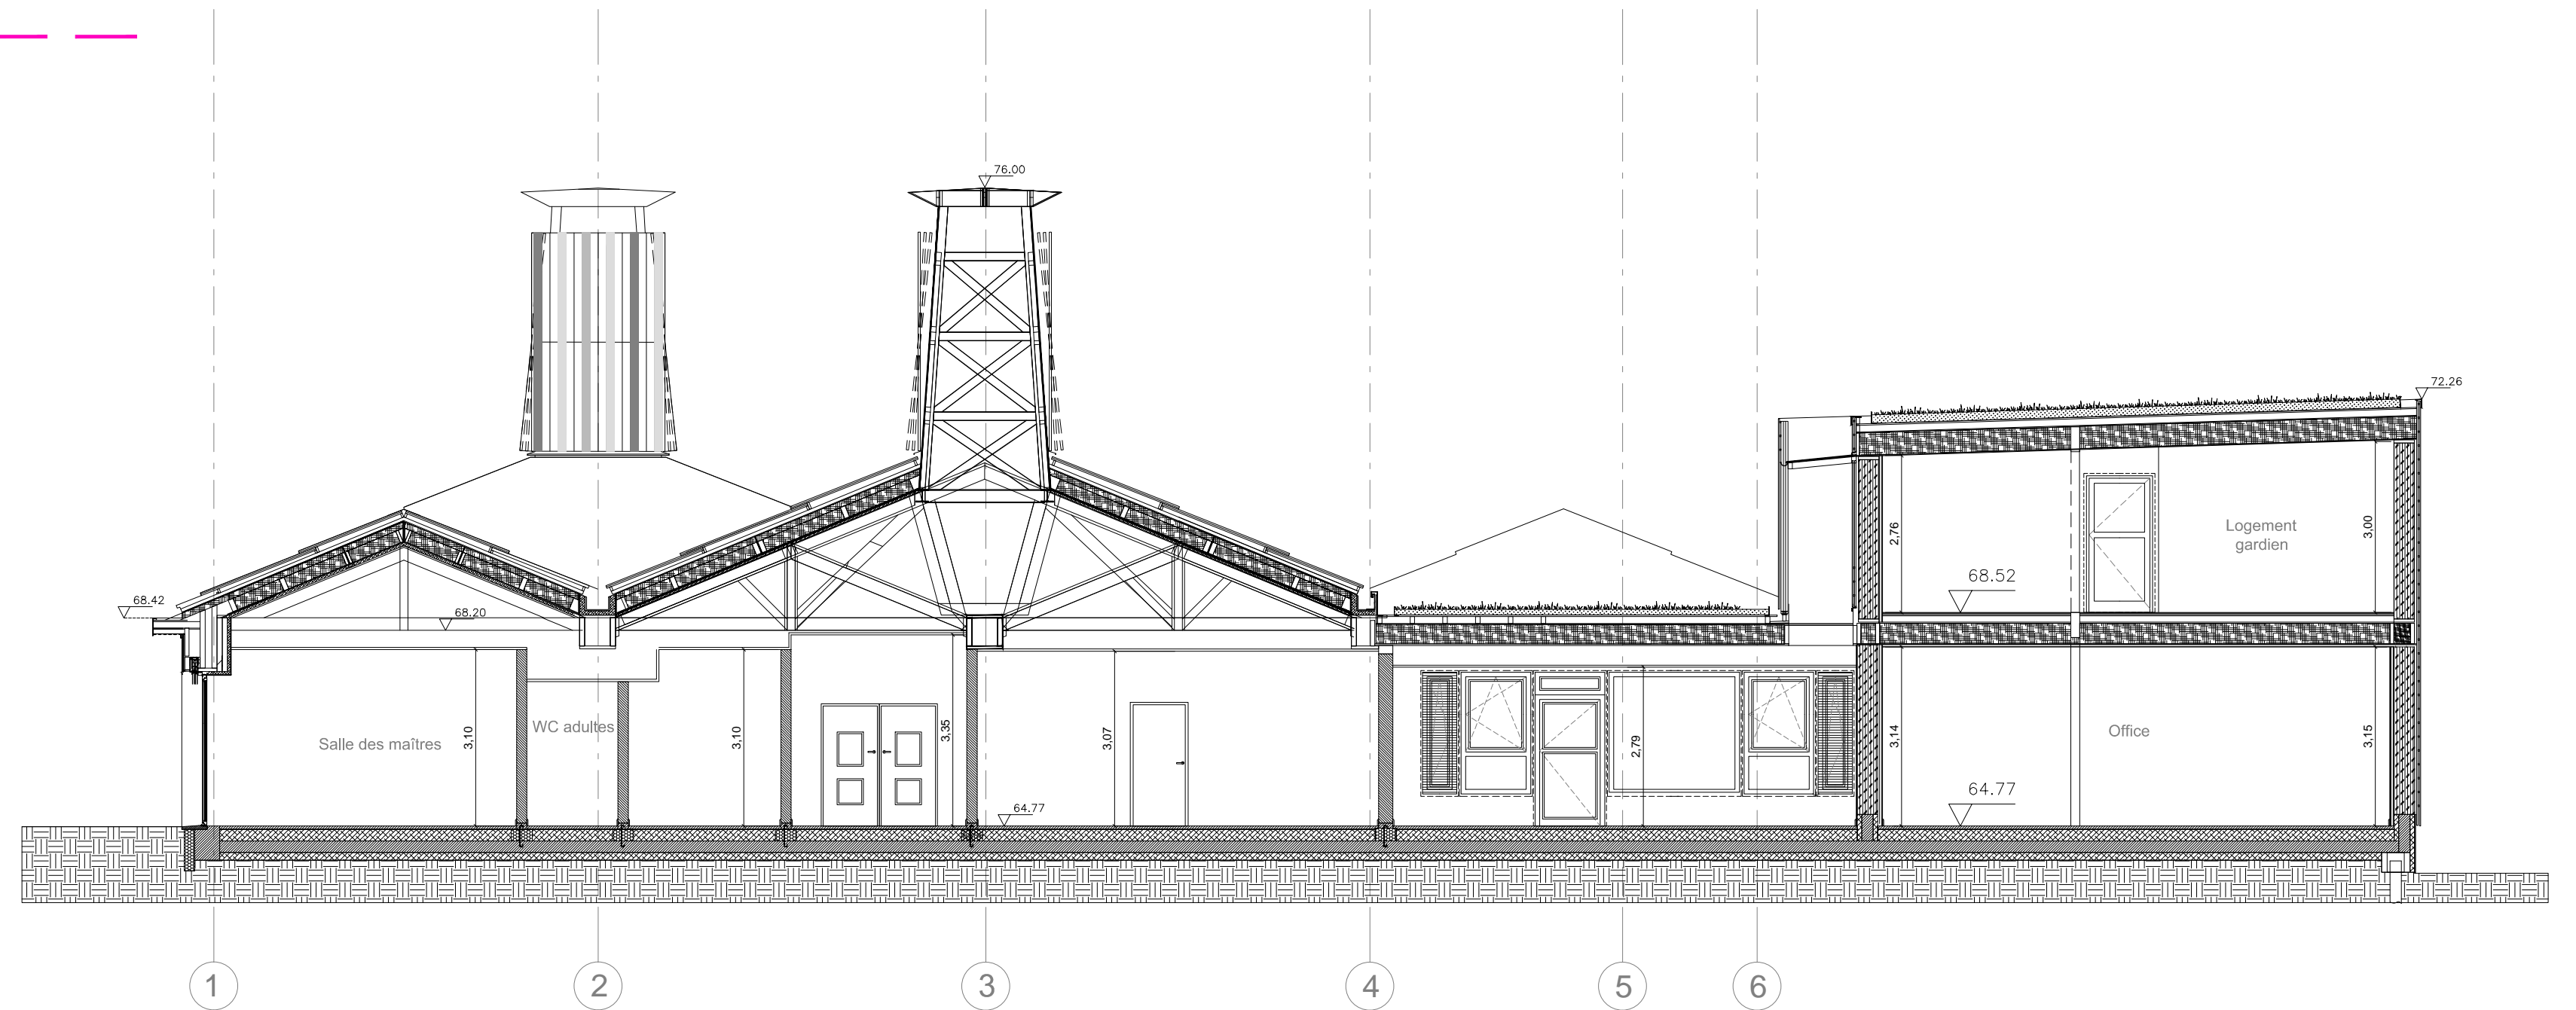


Coupe BB

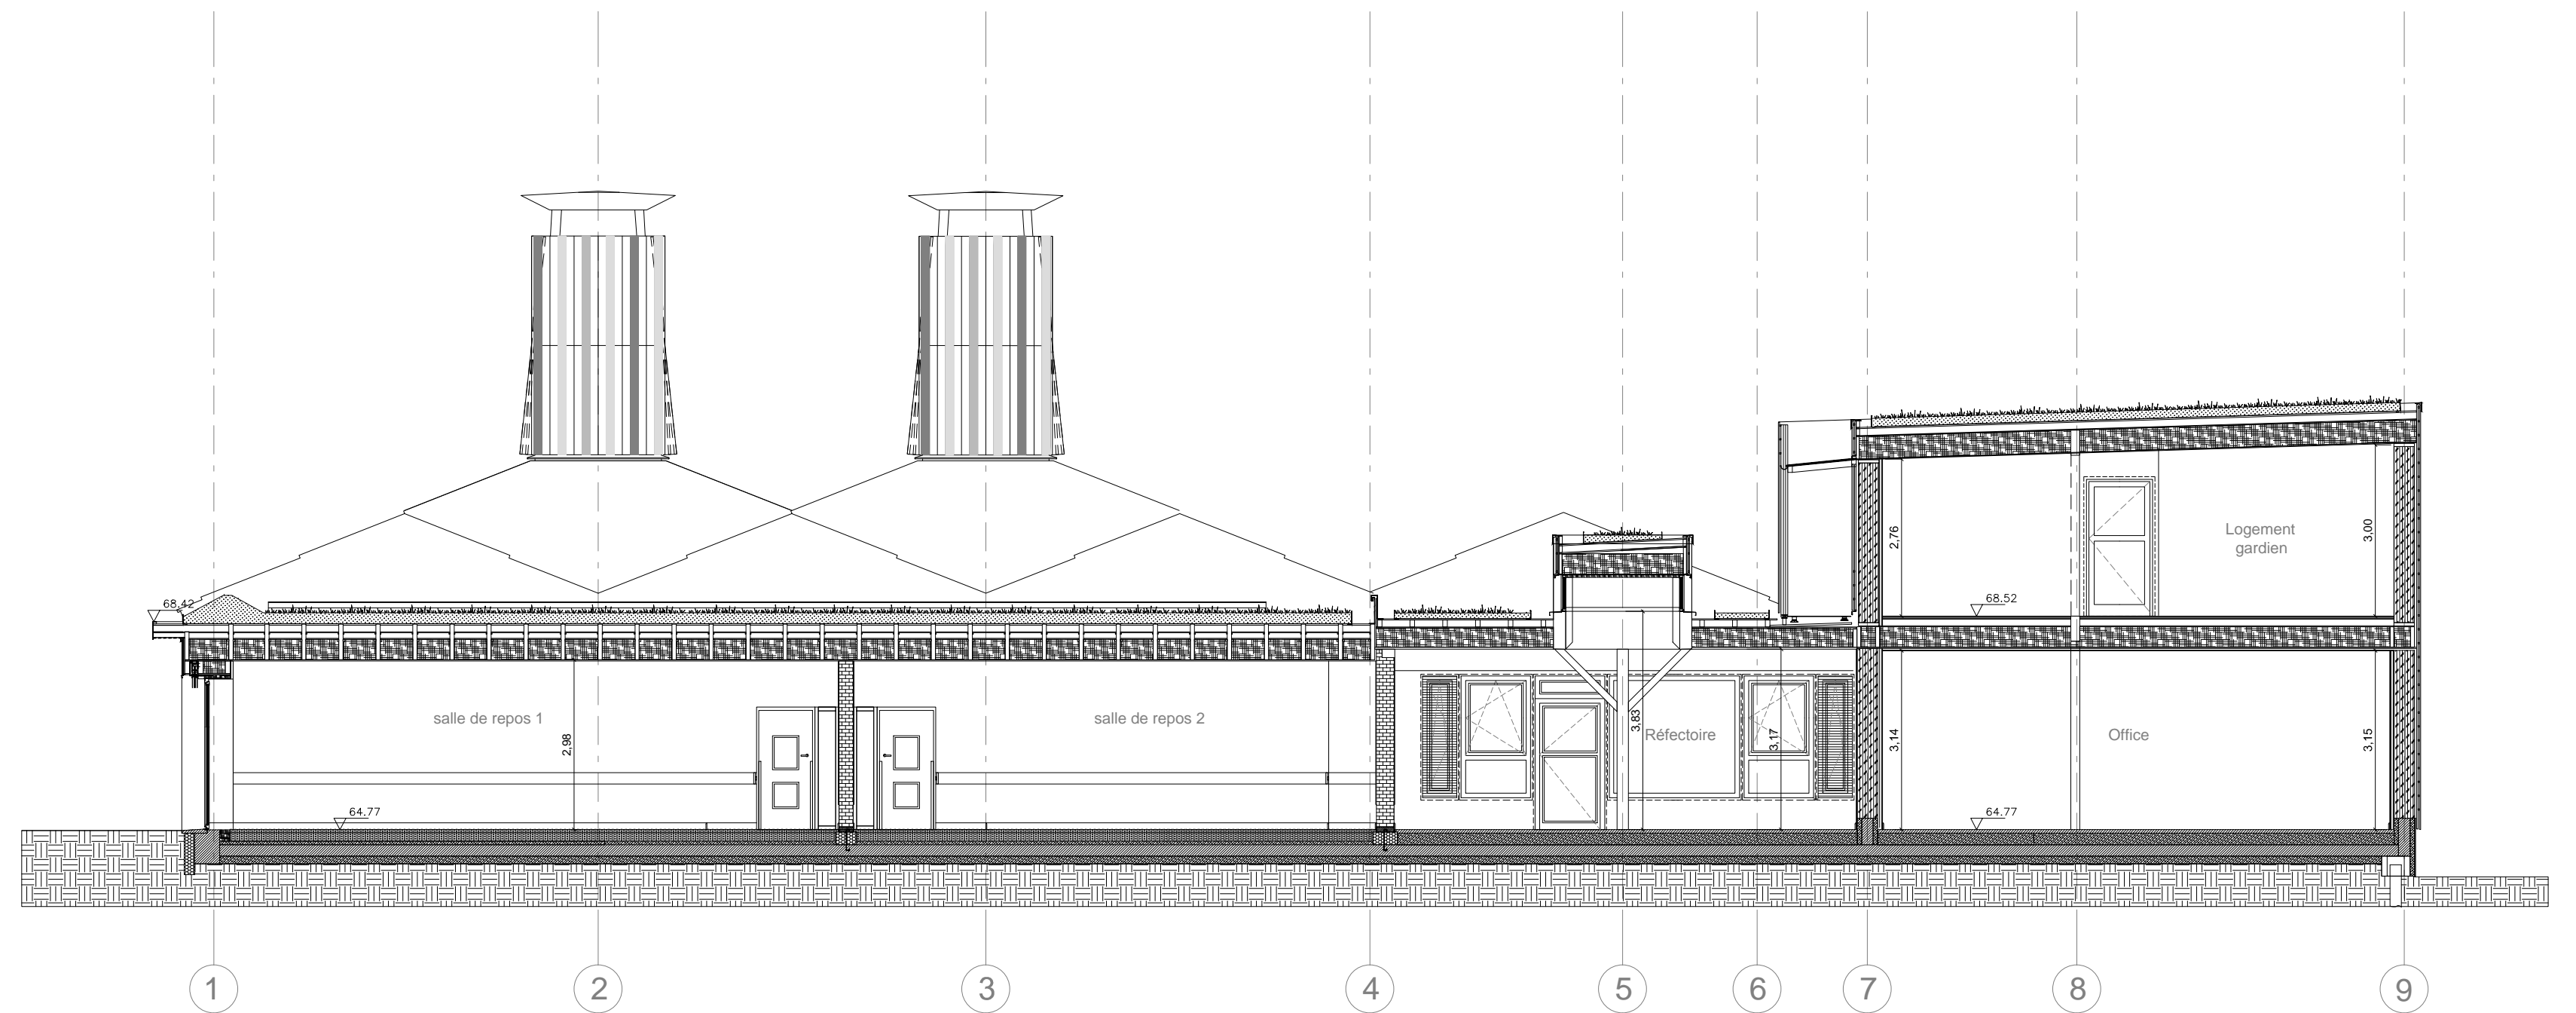

Coupe AA

NOTES:

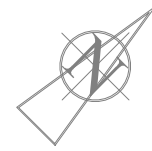

- ECOLE ELEMENTAIRE - LES BOUTOURS 1
- ECOLE MATERNELLE - LES BOUTOURS 2



INDICE	DATE	MODIFICATIONS
00	20/07/2016	

Groupe scolaire des Boutours

9, 11 et 15 rue Victor Hugo
93 110 Rosny-sous-Bois

 Les Architectes de la ville de Rosny-sous-Bois	 Ville de Rosny-sous-Bois 20, rue Claude Pernès 93 110 Rosny-sous-Bois	Les Architectes de la ville de Rosny-sous-Bois
Dessiné par: F.Mathieu Approuvé par: Echelle: 1/100 Phase: DCE	Coupes transversales AA, BB et CC	

PROJET	TYPE	N° DOC	INDICE	FOLIO
BOUT	COUPE	ARCH08	A	