



Coupe FF

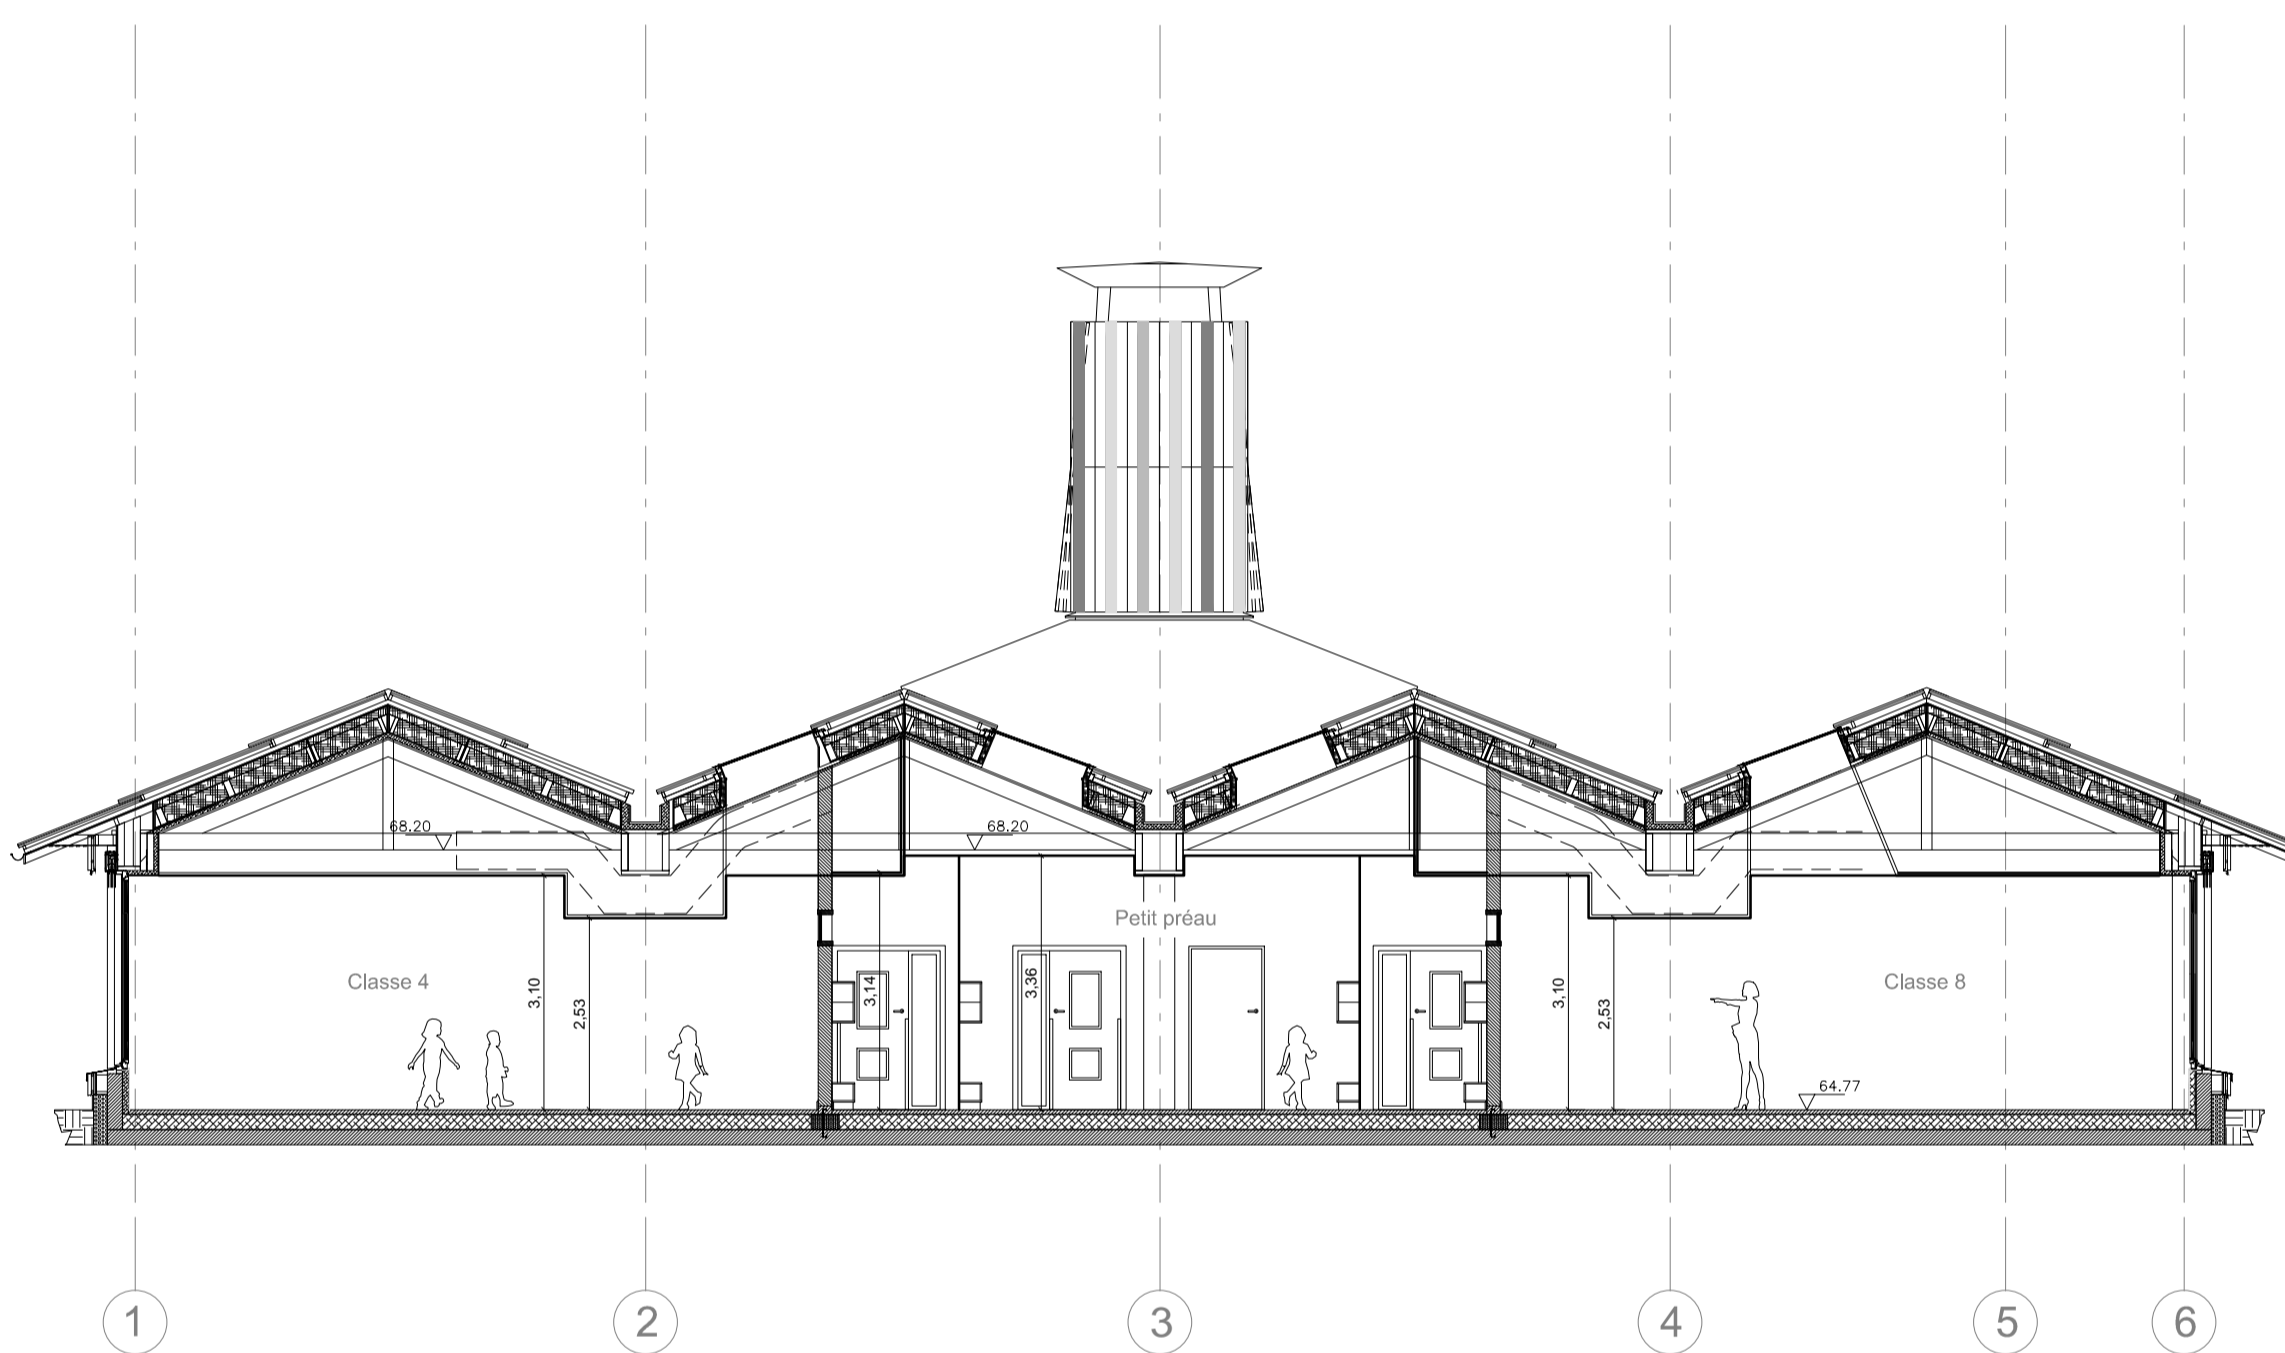

Coupe EE sur petit préau (salle de motricité)

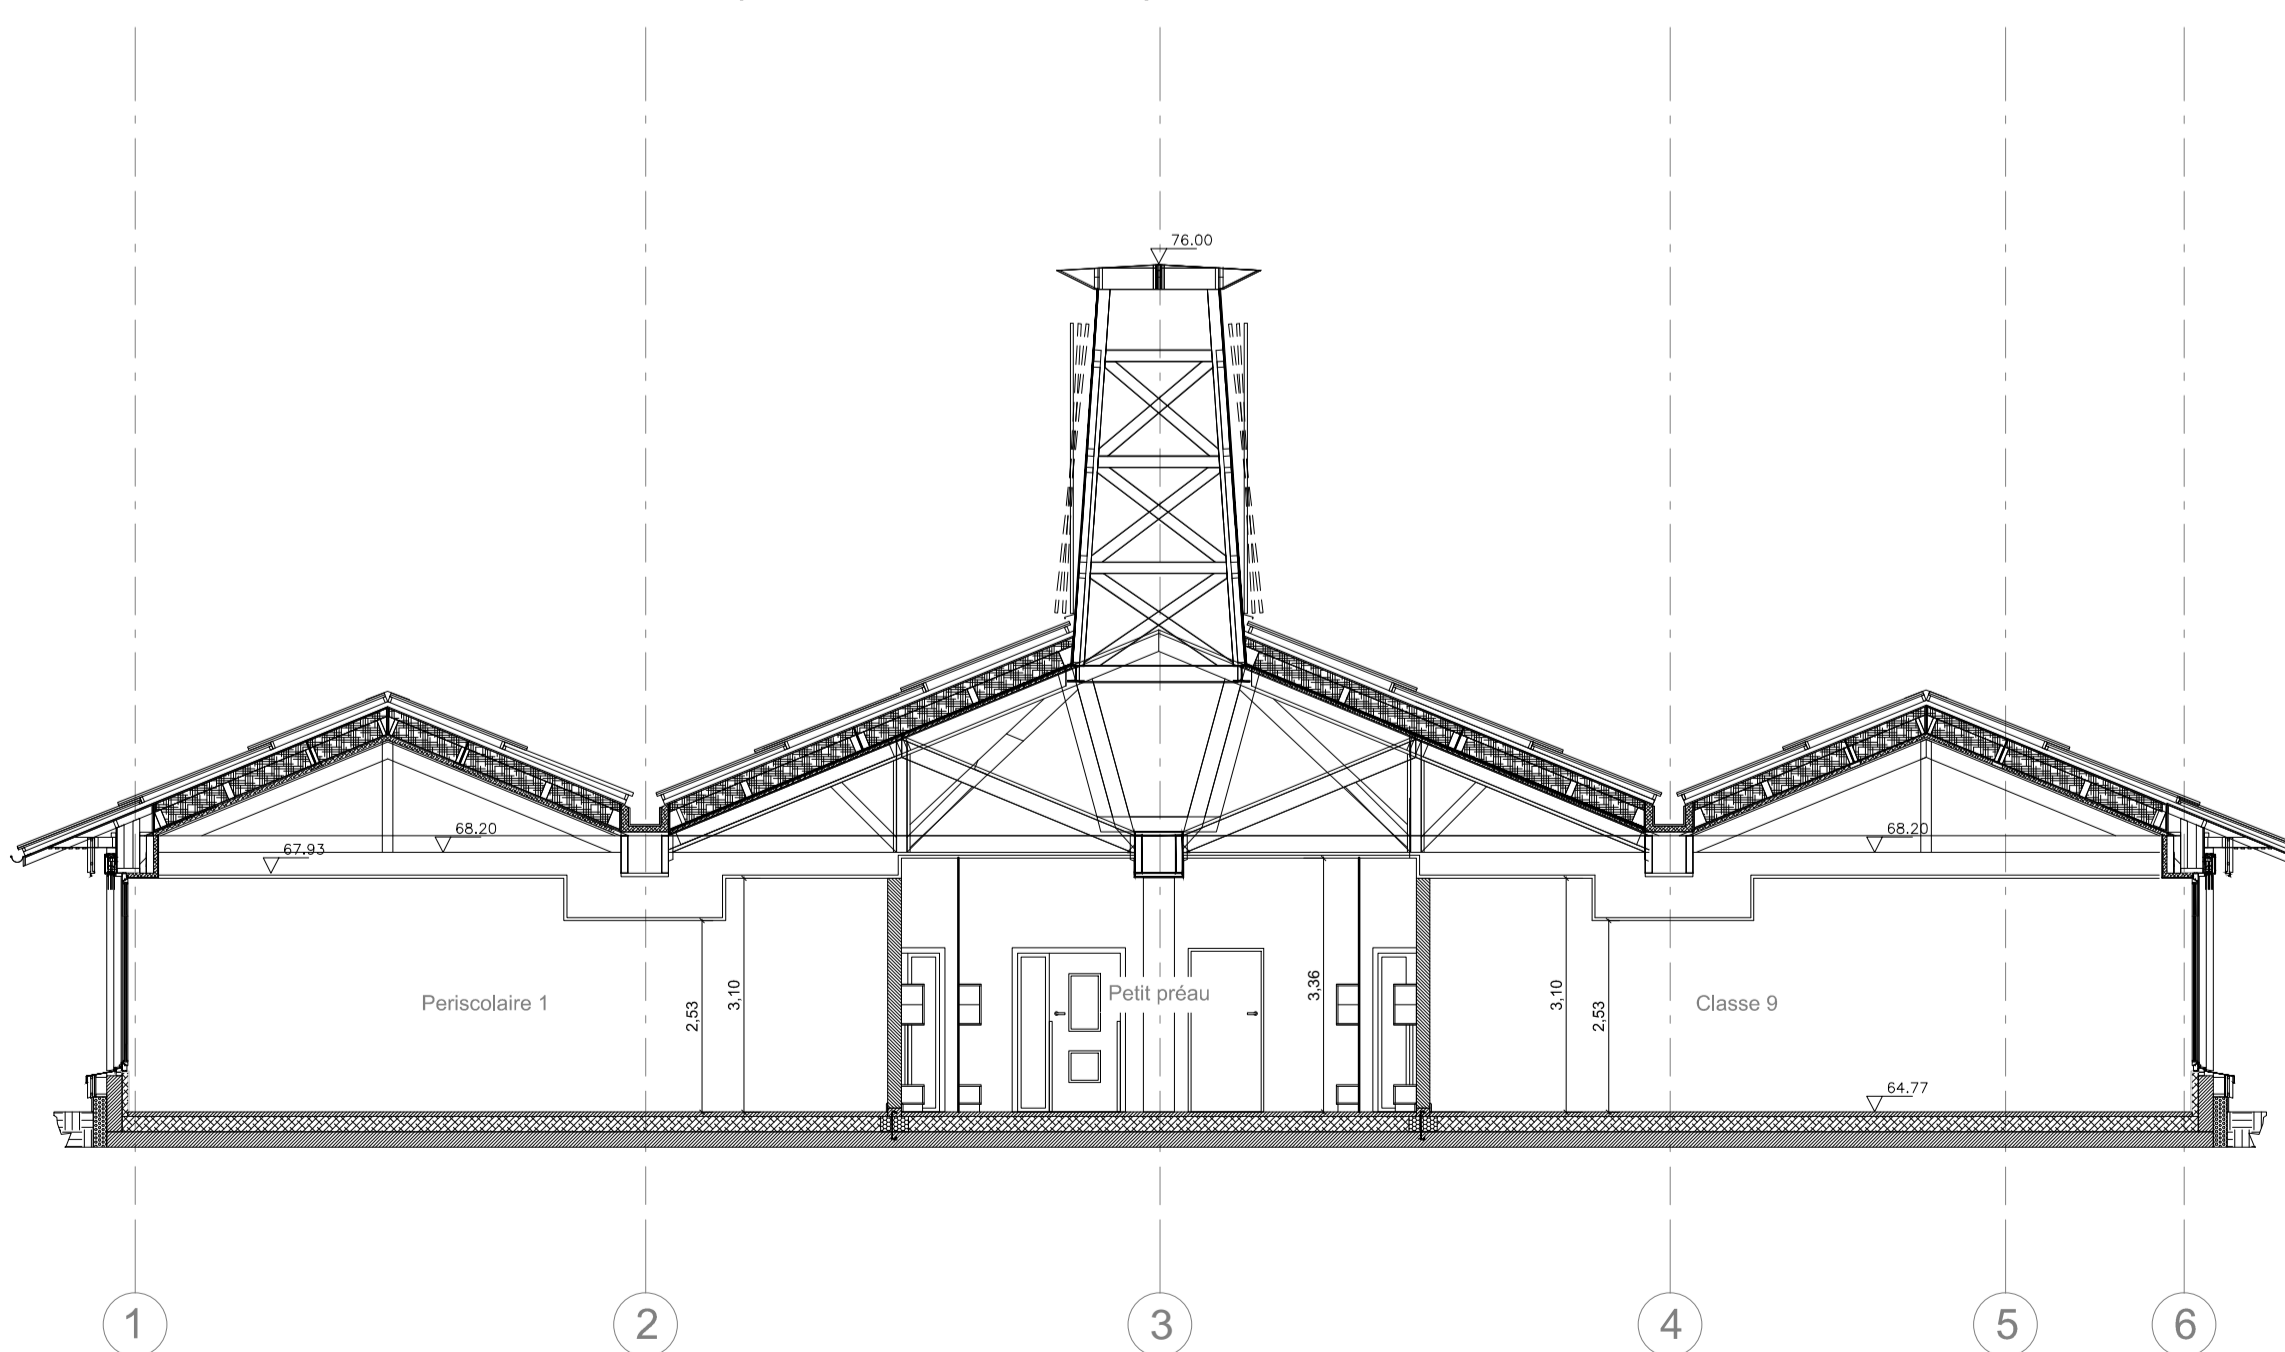

Coupe DD

NOTES:



INDICE	DATE	MODIFICATIONS
00	20/07/2016	

Groupe scolaire des Boutours

9, 11 et 15 rue Victor Hugo
93 110 Rosny-sous-Bois

EMETTEUR	MAITRE D'OUVRAGE	MAITRE D'OEUVRE
 Les Architectes de la ville de Rosny-sous-Bois	 Ville de Rosny-sous-Bois 20, rue Claude pernès 93 110 Rosny-sous-Bois	Les Architectes de la ville de Rosny-sous-Bois

Dessiné par:	F.Mathieu	Coupes transversales DD, EE et FF
Approuvé par:		
Echelle:	1/100	
Phase:	DCE	

PROJET	TYPE	N° DOC	INDICE	FOLIO
BOUT	COUPE	ARCH09	A	