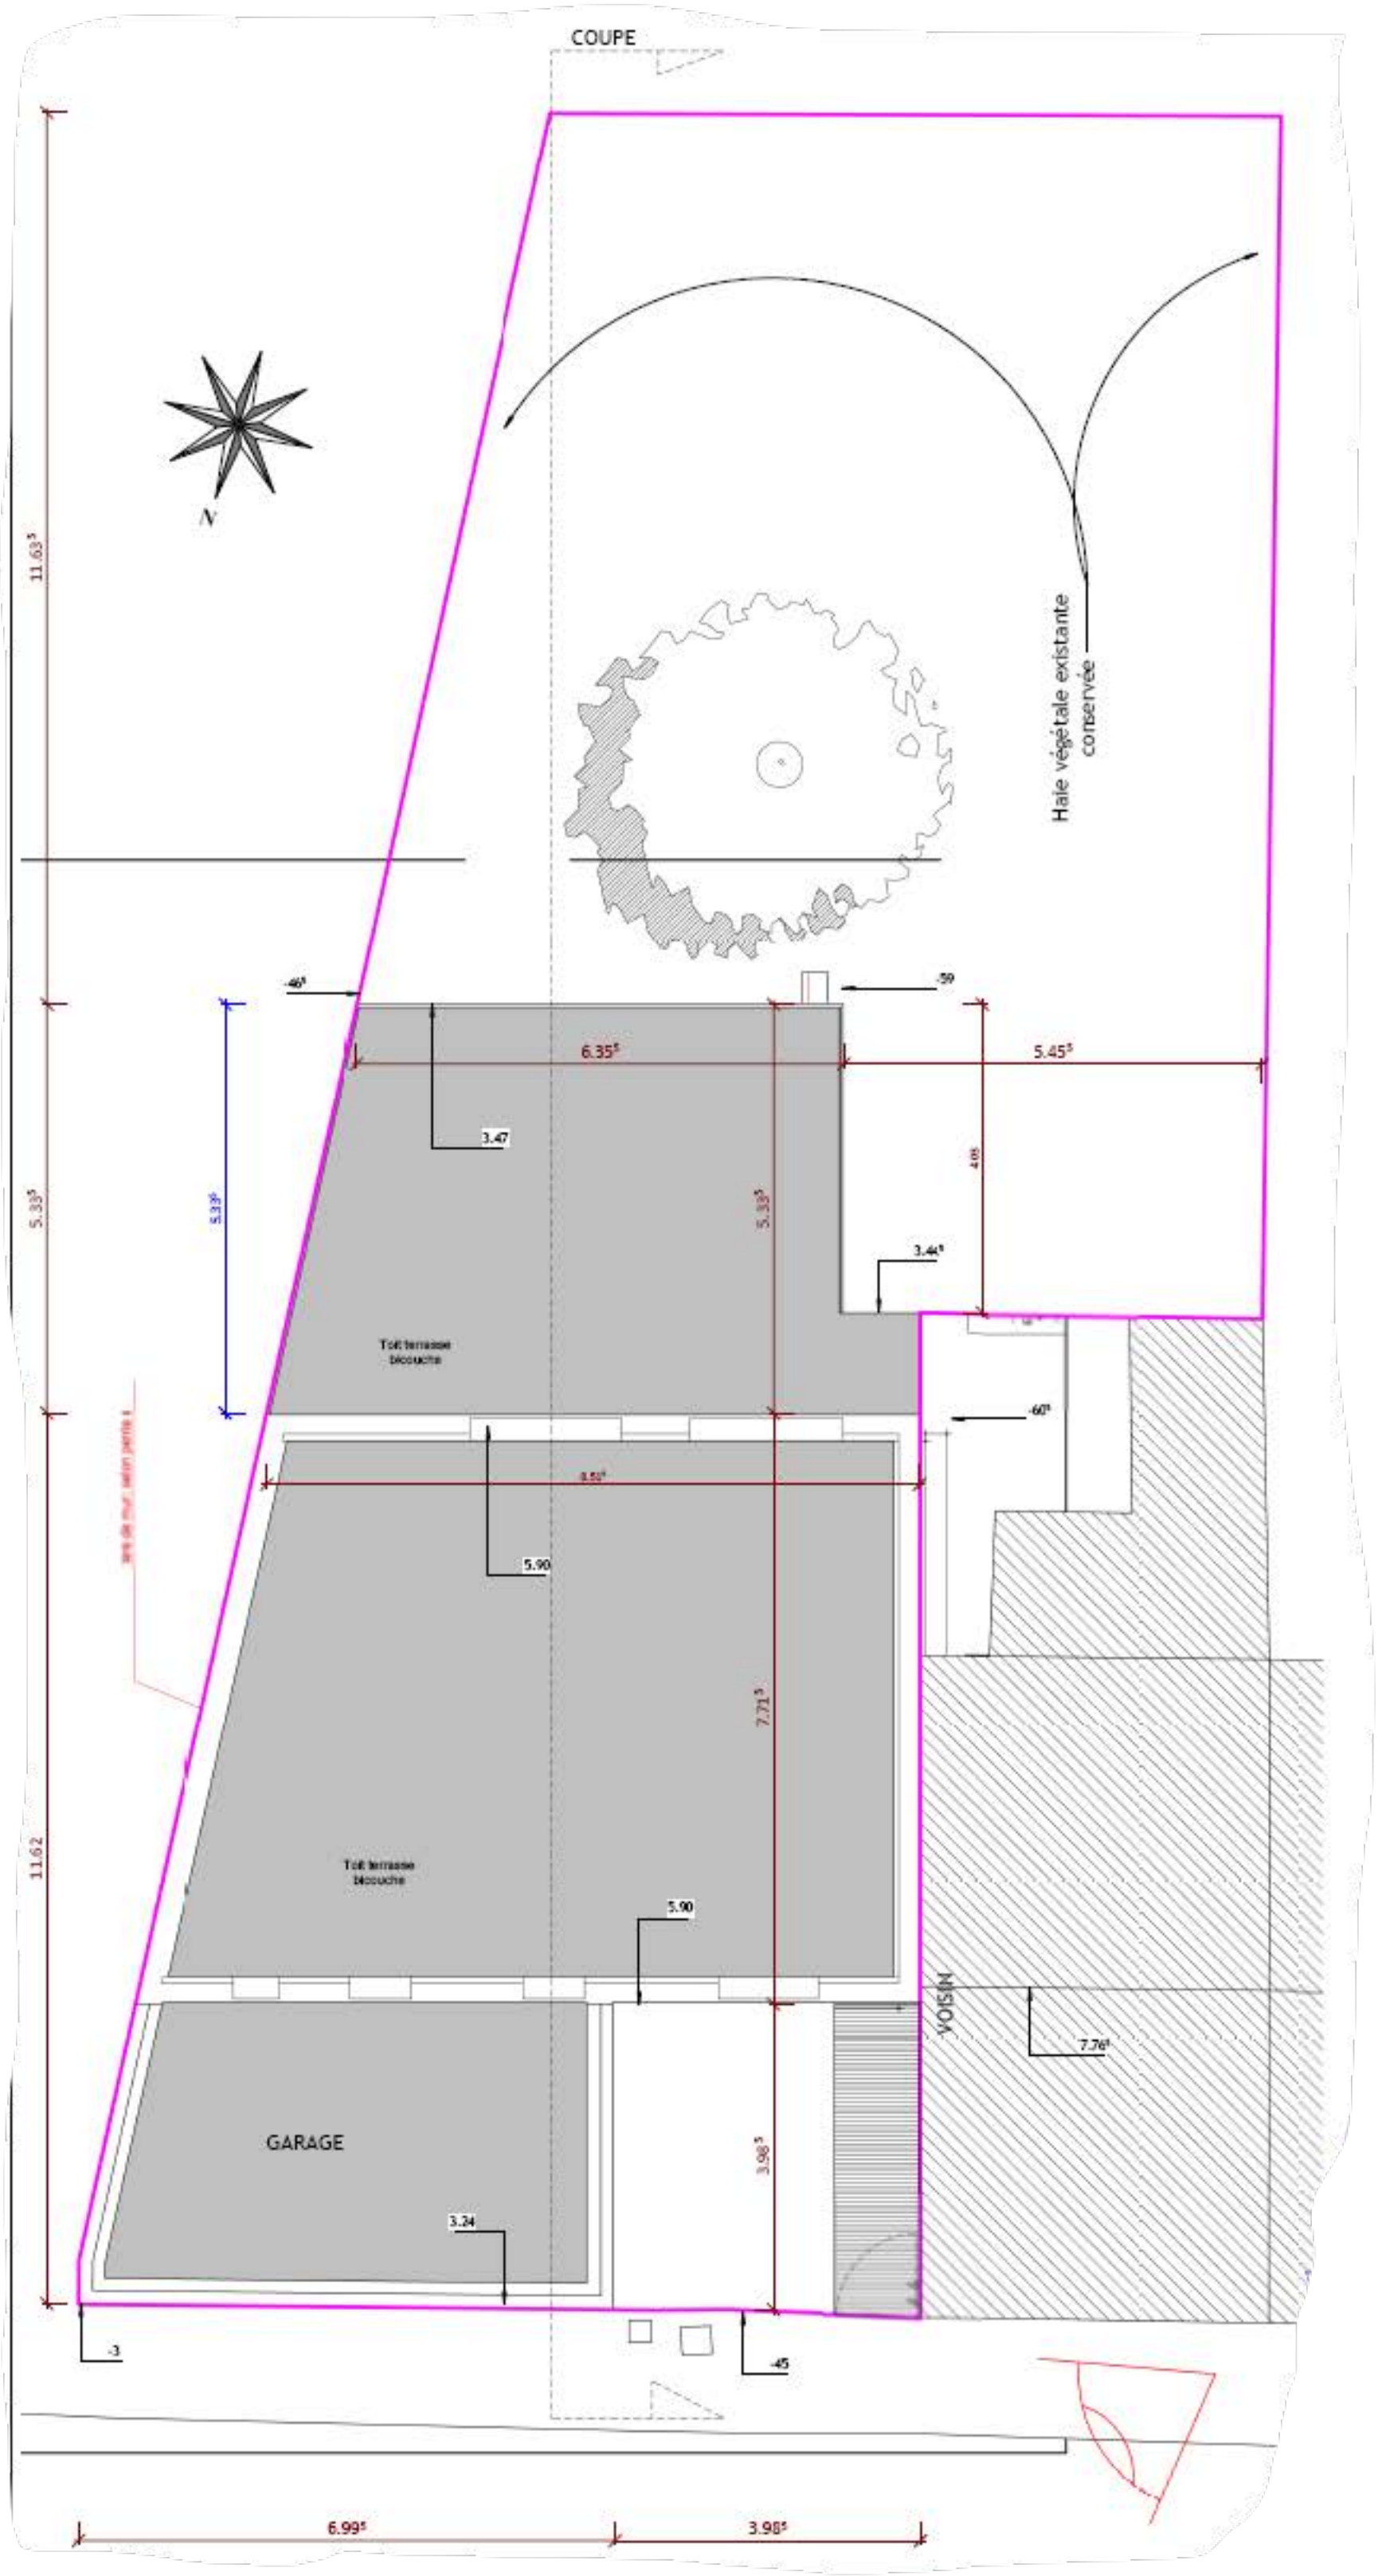

COUPE
N
Haie végétale existante conservée
11.63
-46
-59
6.35
5.45
3.47
5.33
5.33
5.33
3.44
Toit terrasse bicouche
-60
5.90
7.71
11.62
Toit terrasse bicouche
5.90
VOISIN
7.76
GARAGE
3.98
3.24
-3
-45
6.99
3.98