

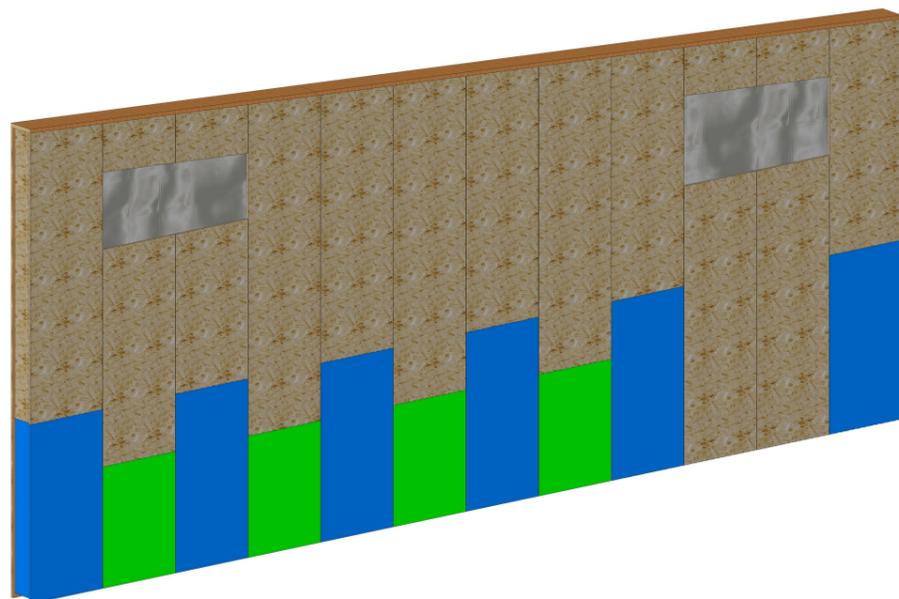
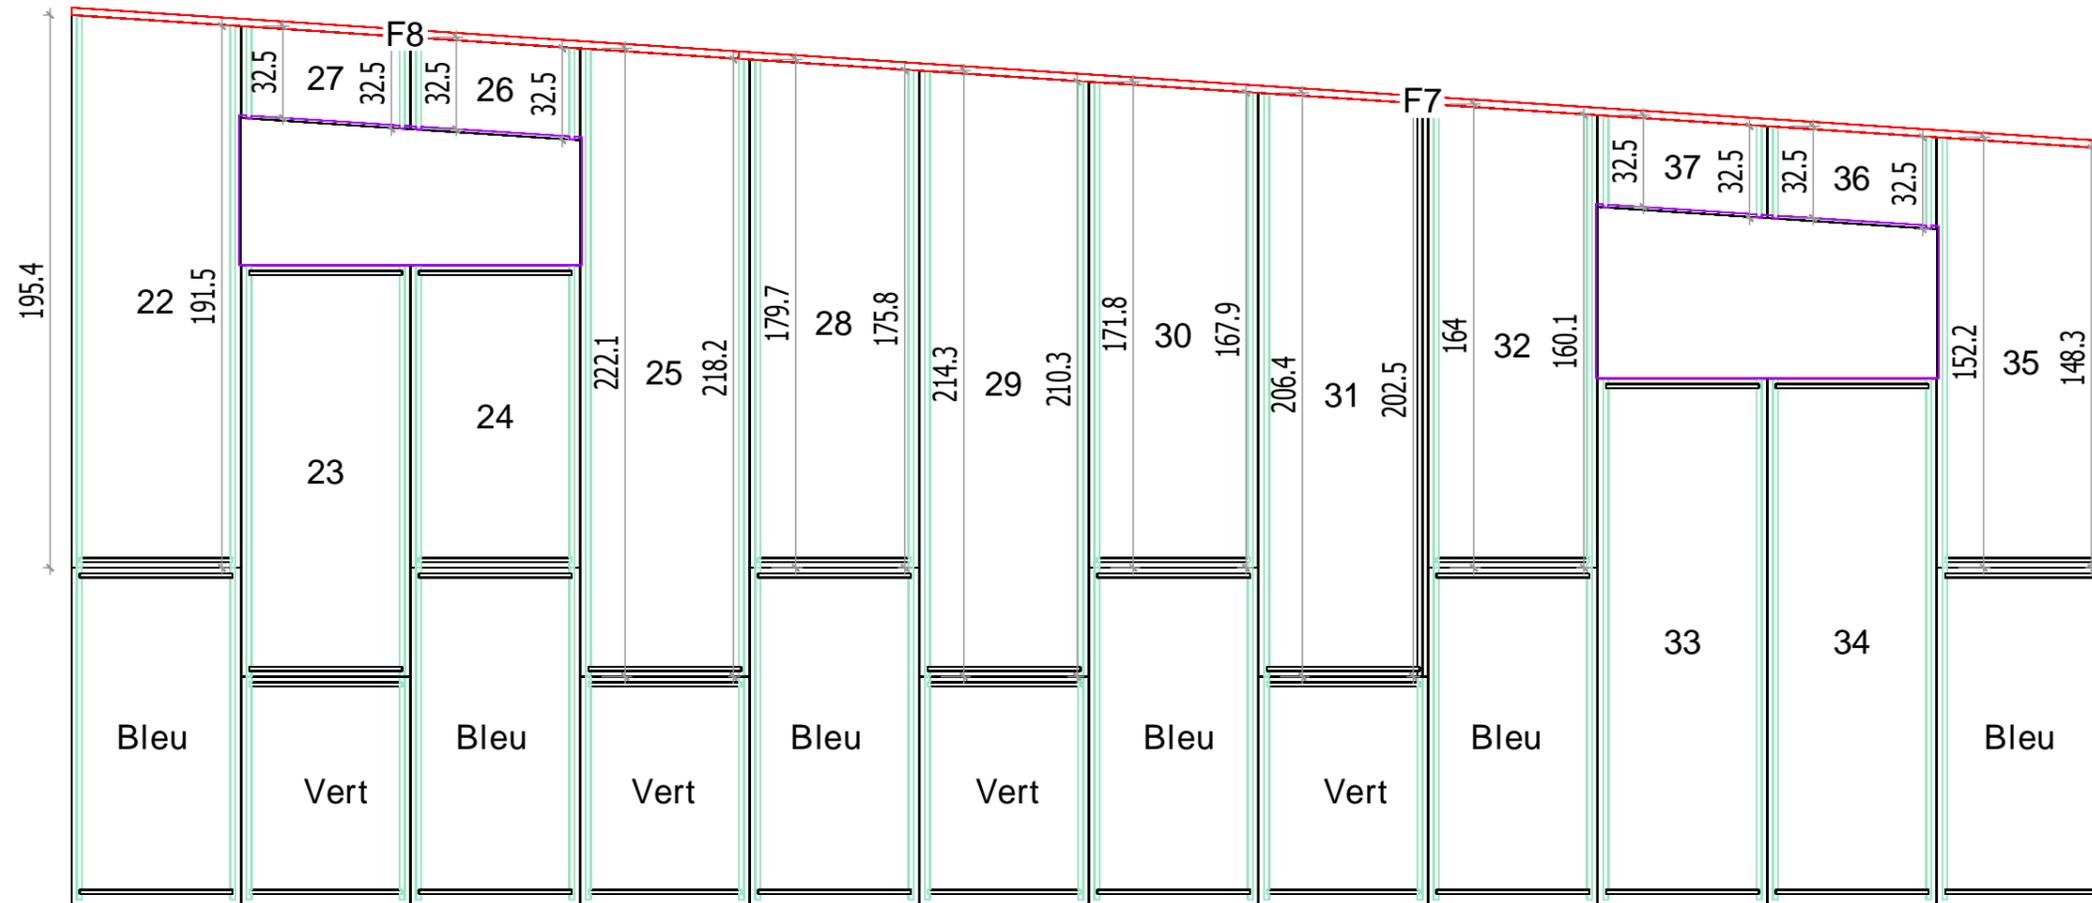




Projet: Construction d'une maison passive
 Maître d'ouvrage: Coutarel Jean Louis
 Nom du fichier 2d: Coutarel Jean Louis Plan de montage.2d
 Chef de projet: SAS Woodway
 Adresse : 2 Rue Nicephore Niepce 15000 AURILLAC
 Tél 04.71.45.04.08
 Fax 04.71.46.73.72
BatiPack
 La Performance du Bois

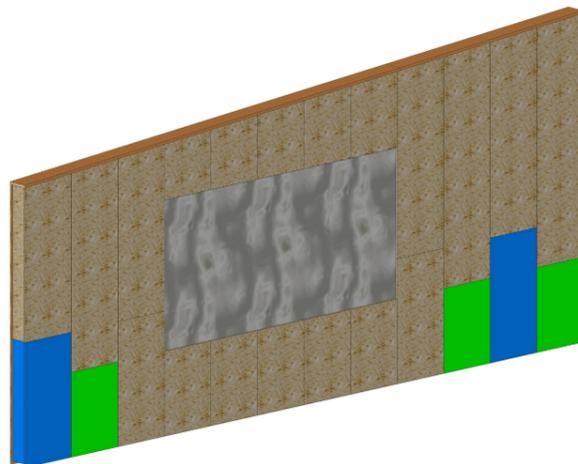


Projet: Construction d'une maison passive
Maitre d'ouvrage: Coutarel Jean Louis
Nom du fichier 2d: Coutarel Jean Louis Plan de montage.2d
Chef de projet: SAS Woodway
 Adresse : 2 Rue Nicephore Niepce 15000 AURILLAC Tél 04.71.45.04.08 Fax 04.71.46.73.72

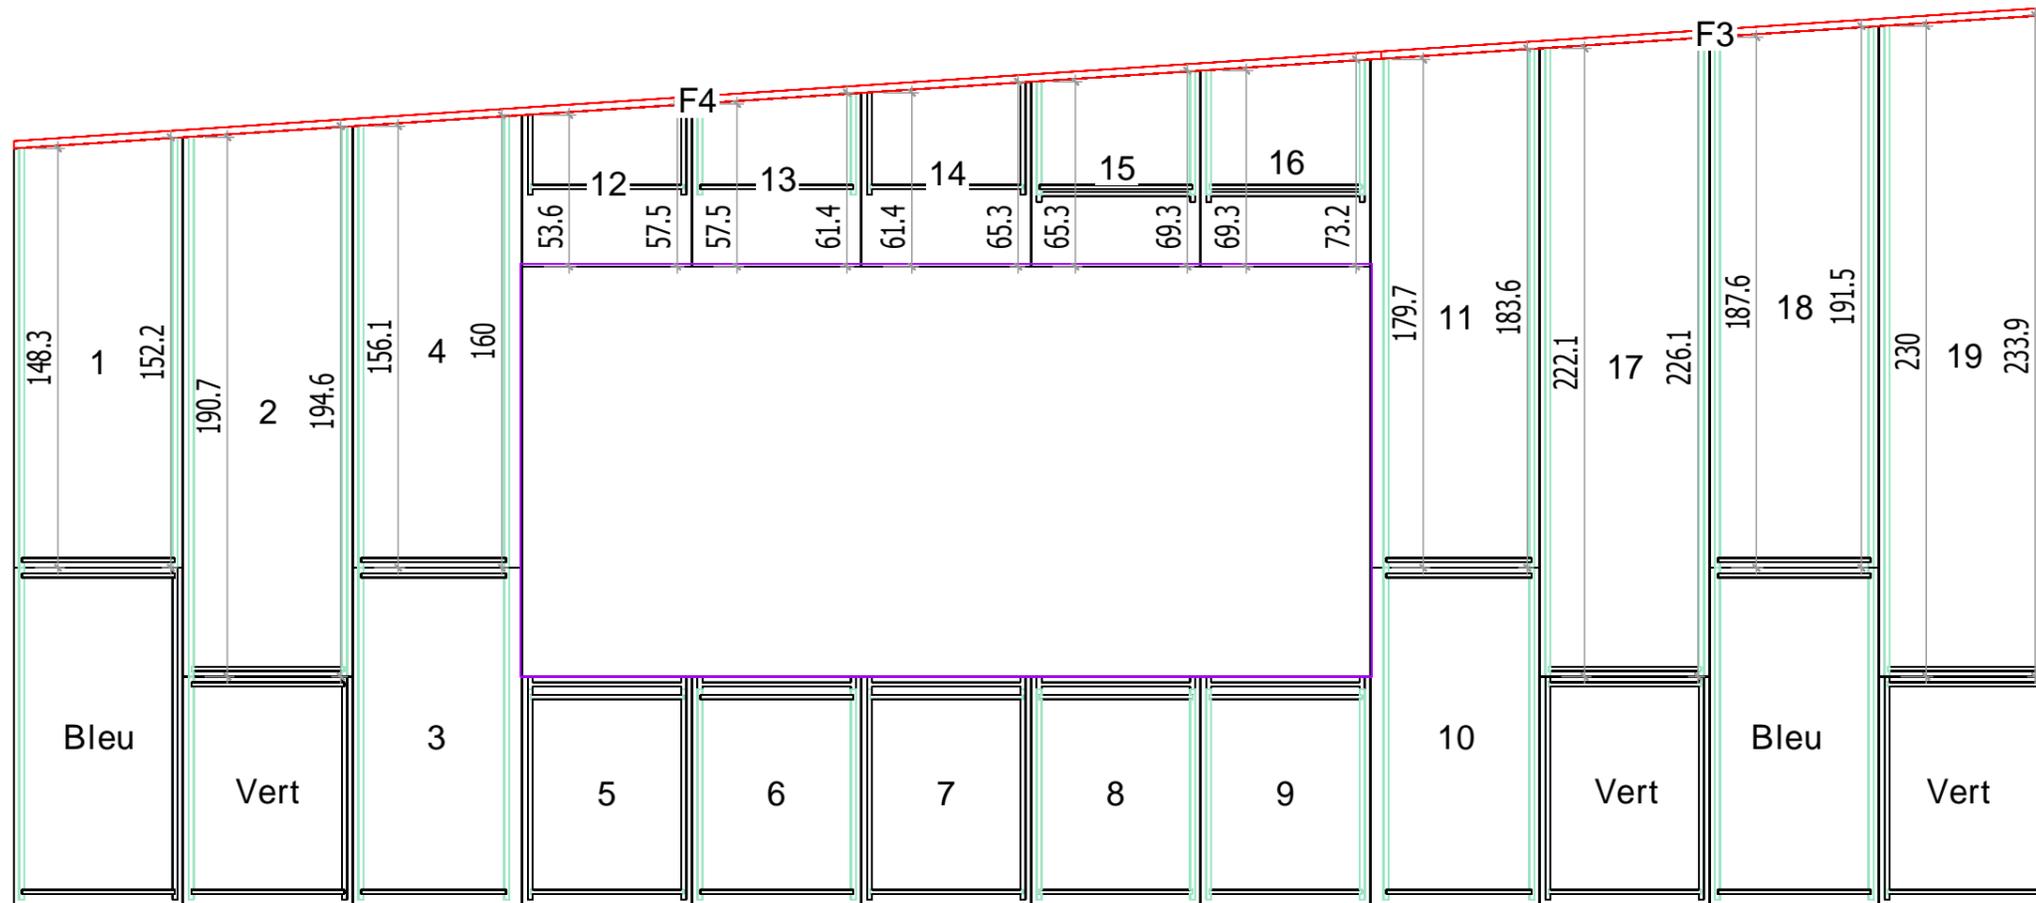

Projet: Construction d'une maison passive
 Maître d'ouvrage: Coutarel Jean Louis
 Nom du fichier 2d: Coutarel Jean Louis Plan de montage.2d
 Chef de projet: SAS Woodway
 Adresse : 2 Rue Nicephore Niepce 15000 AURILLAC
 Tél 04.71.45.04.08
 Fax 04.71.46.73.72
BatiPack
 La Performance du Bois

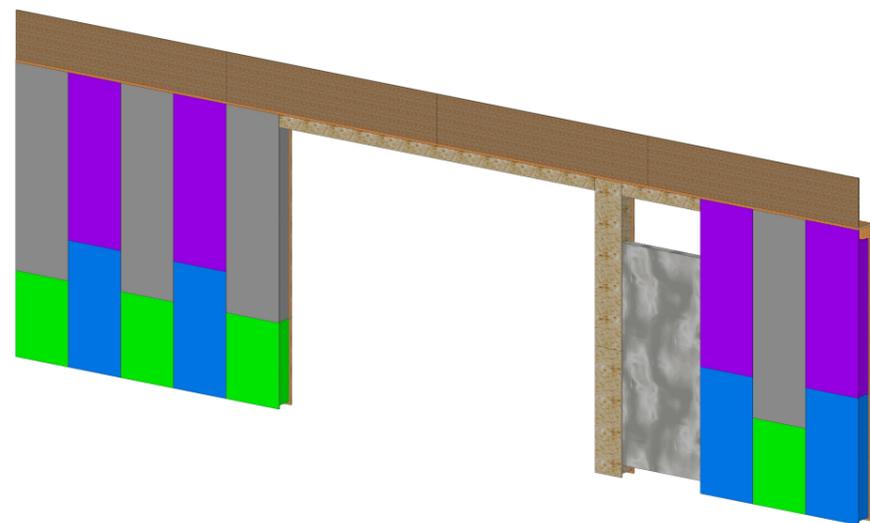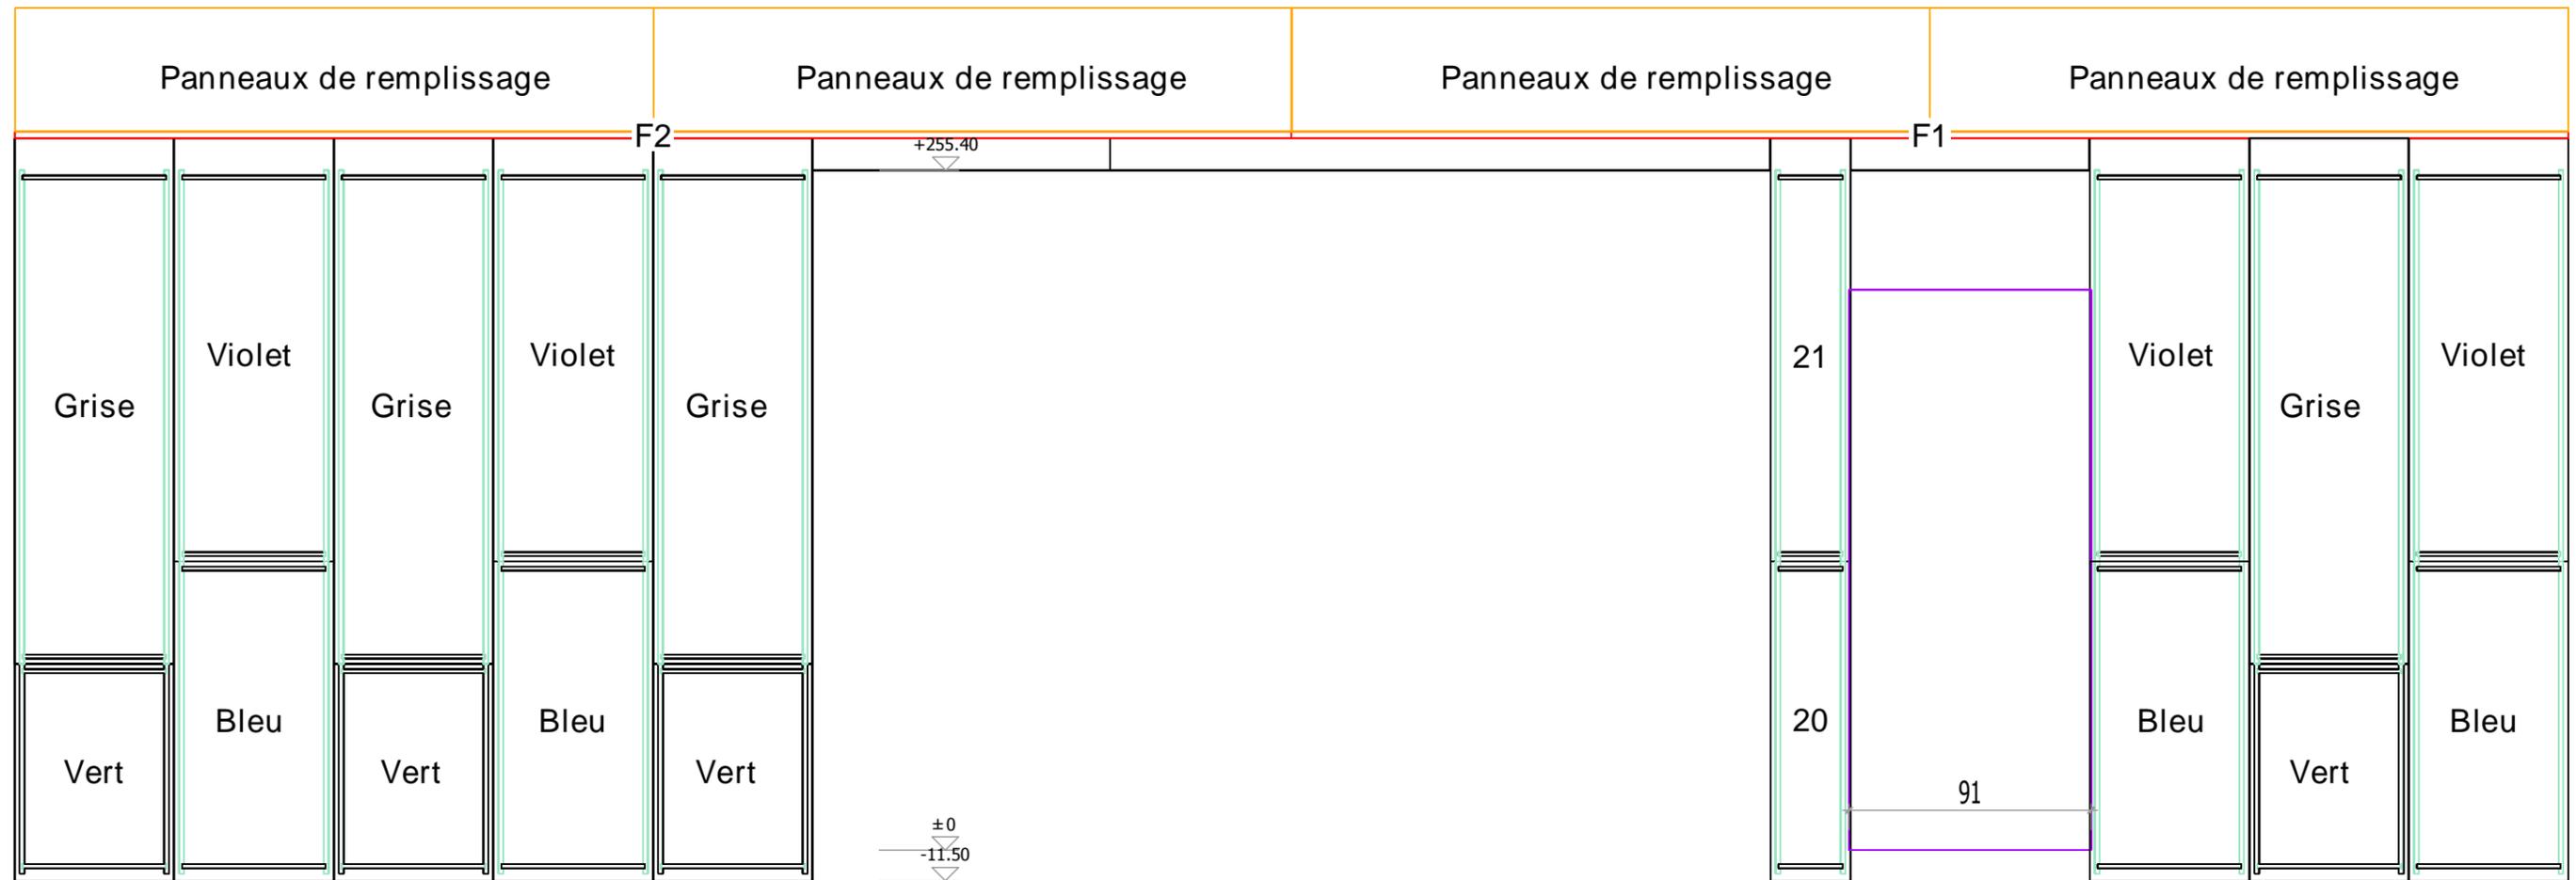

Projet: Construction d'une maison passive
 Maître d'ouvrage: Coutarel Jean Louis
 Nom du fichier 2d: Coutarel Jean Louis Plan de montage.2d
 Chef de projet: SAS Woodway
 Adresse : 2 Rue Nicephore Niepce 15000 AURILLAC
 Tél 04.71.45.04.08
 Fax 04.71.46.73.72
BatiPack
 La Performance du Bois

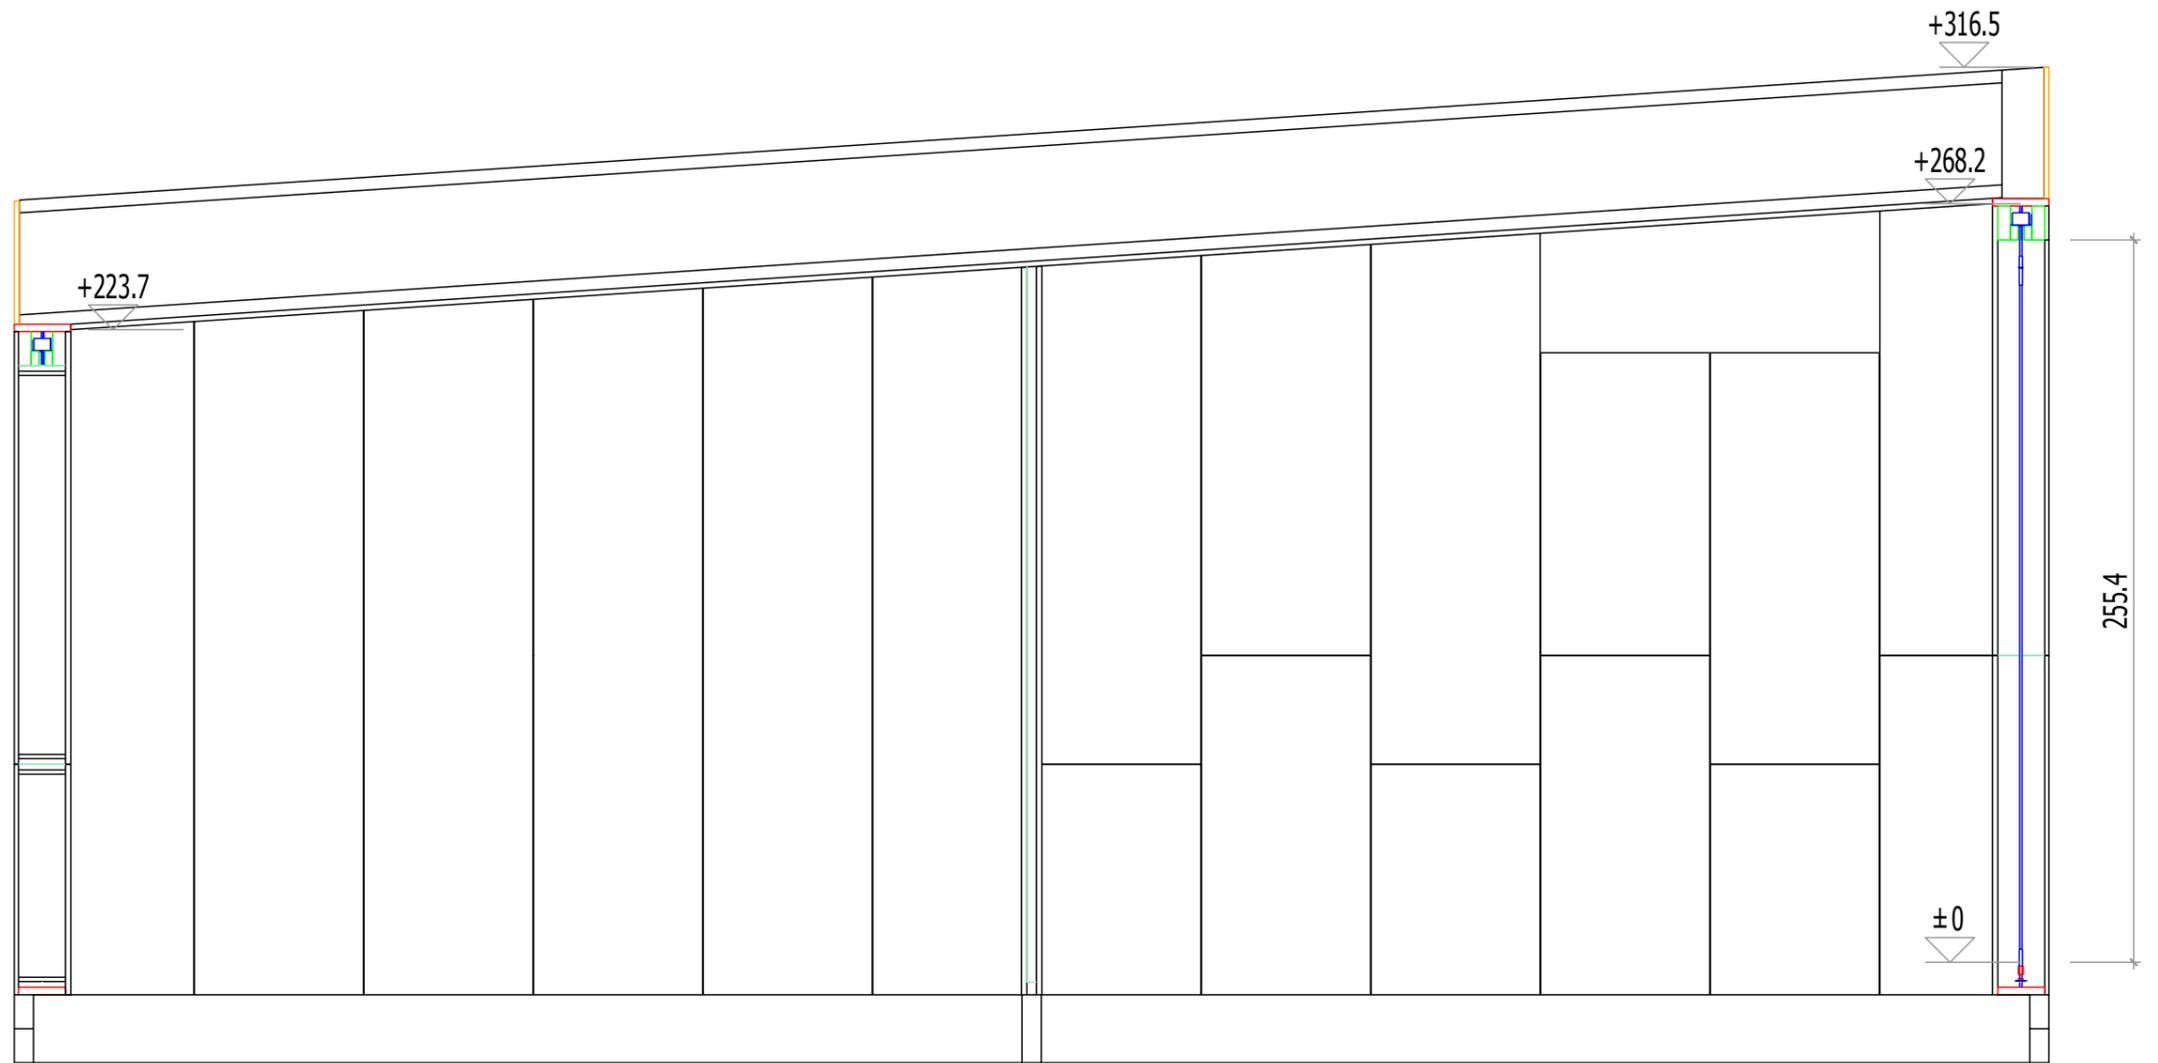



-7.18

-7.18



Projet: Construction d'une maison passive
Maitre d'ouvrage: Coutarel Jean Louis
Nom du fichier 2d: Coutarel Jean Louis Plan de montage.2d
Chef de projet: SAS Woodway
 Adresse : 2 Rue Nicephore Niepce 15000 AURILLAC Tél 04.71.45.04.08 Fax 04.71.46.73.72 <small>La Performance du Bois</small>

Comme convenu j'ai fait un réservation de 10 cm sous la poutre en I

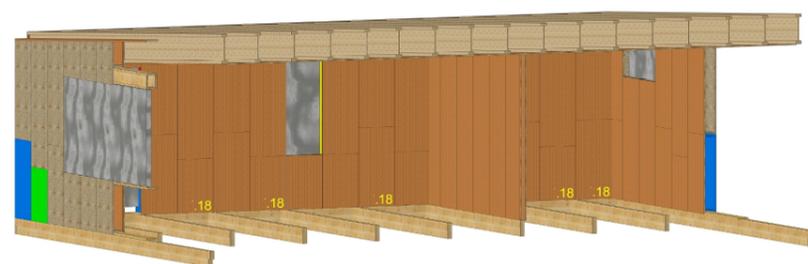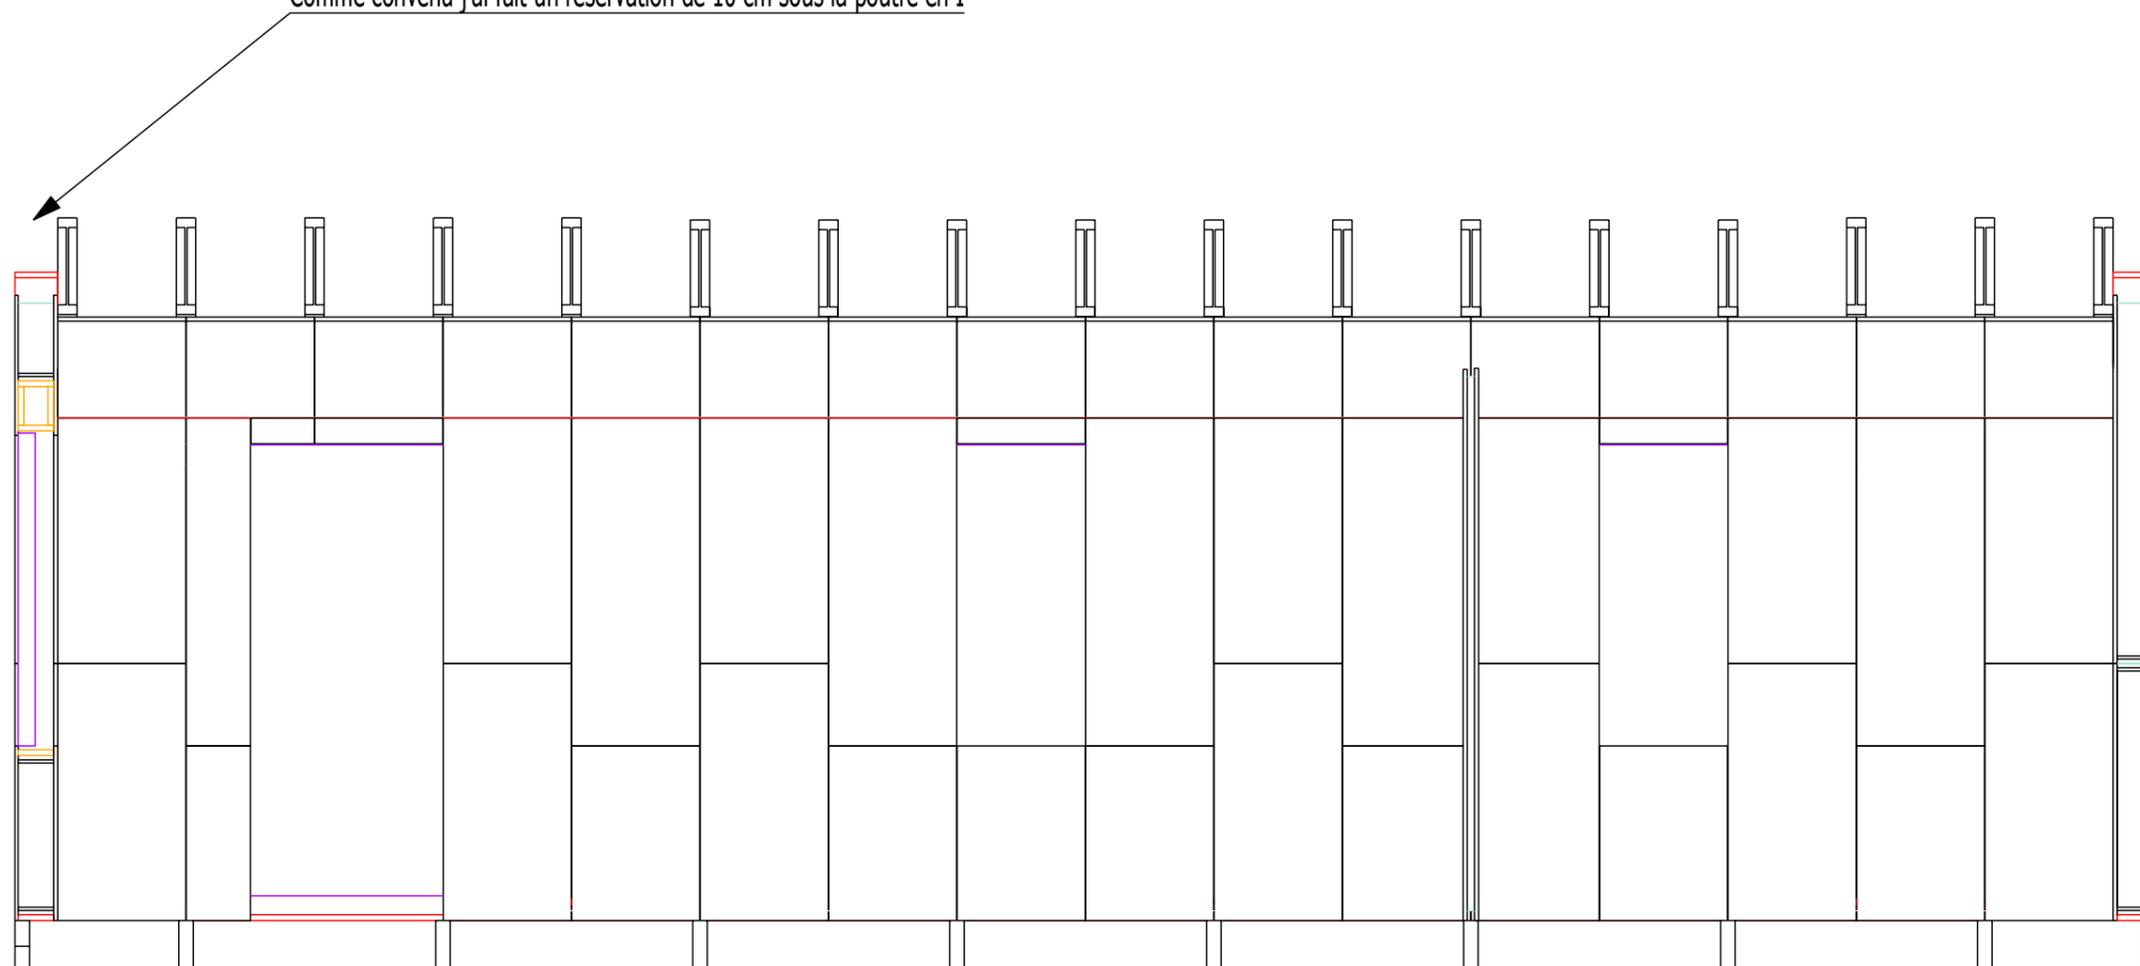

Projet: Construction d'une maison passive



Maitre d'ouvrage: Coutarel Jean Louis

Nom du fichier 2d: Coutarel Jean Louis Plan de montage.2d


Chef de projet: SAS Woodway

Adresse : 2 Rue Nicephore Niepce 15000 AURILLAC
Tél 04.71.45.04.08
Fax 04.71.46.73.72




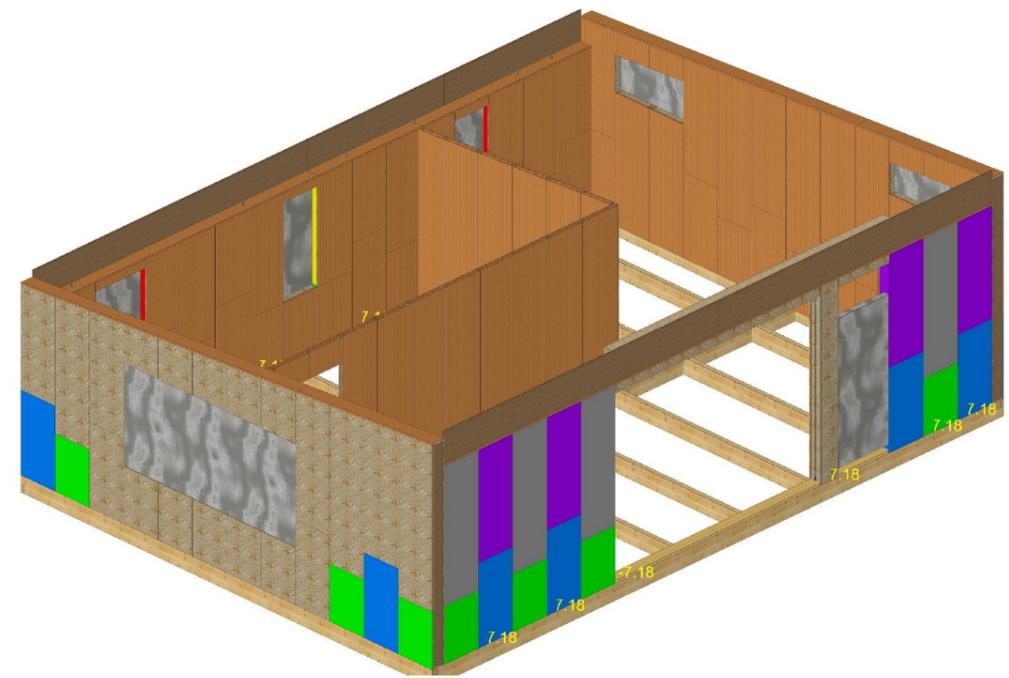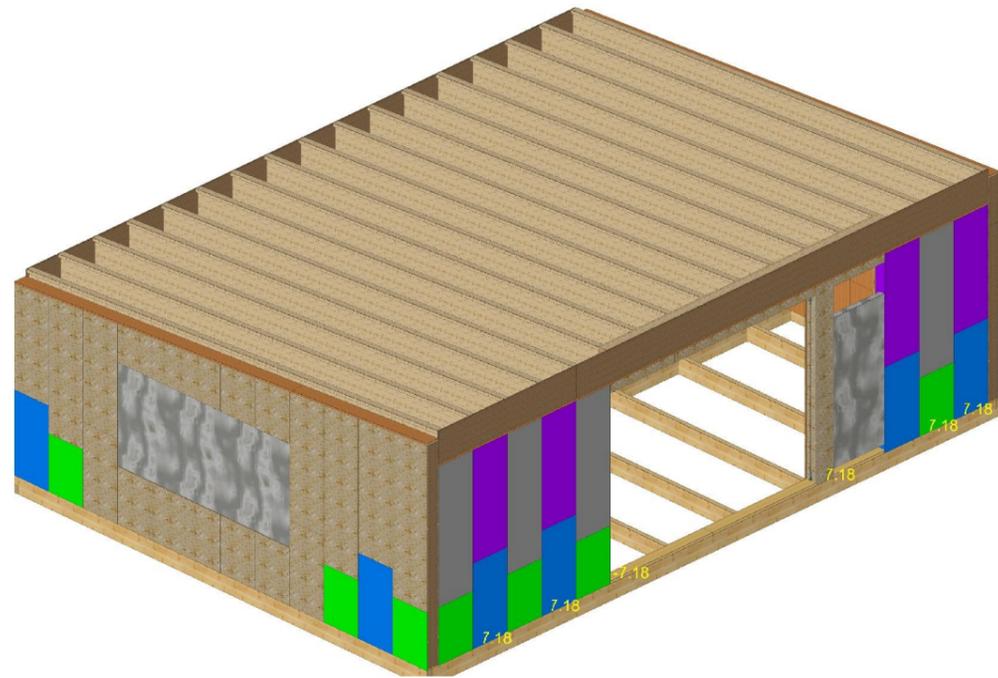

Projet: Construction d'une maison passive	
Maitre d'ouvrage: Coutarel Jean Louis	
Nom du fichier 2d: Coutarel Jean Louis Plan de montage.2d	
Chef de projet: SAS Woodway	
 BatiPack <small>La Performance du Bois</small>	Adresse : 2 Rue Nicephore Niepce 15000 AURILLAC Tél 04.71.45.04.08 Fax 04.71.46.73.72

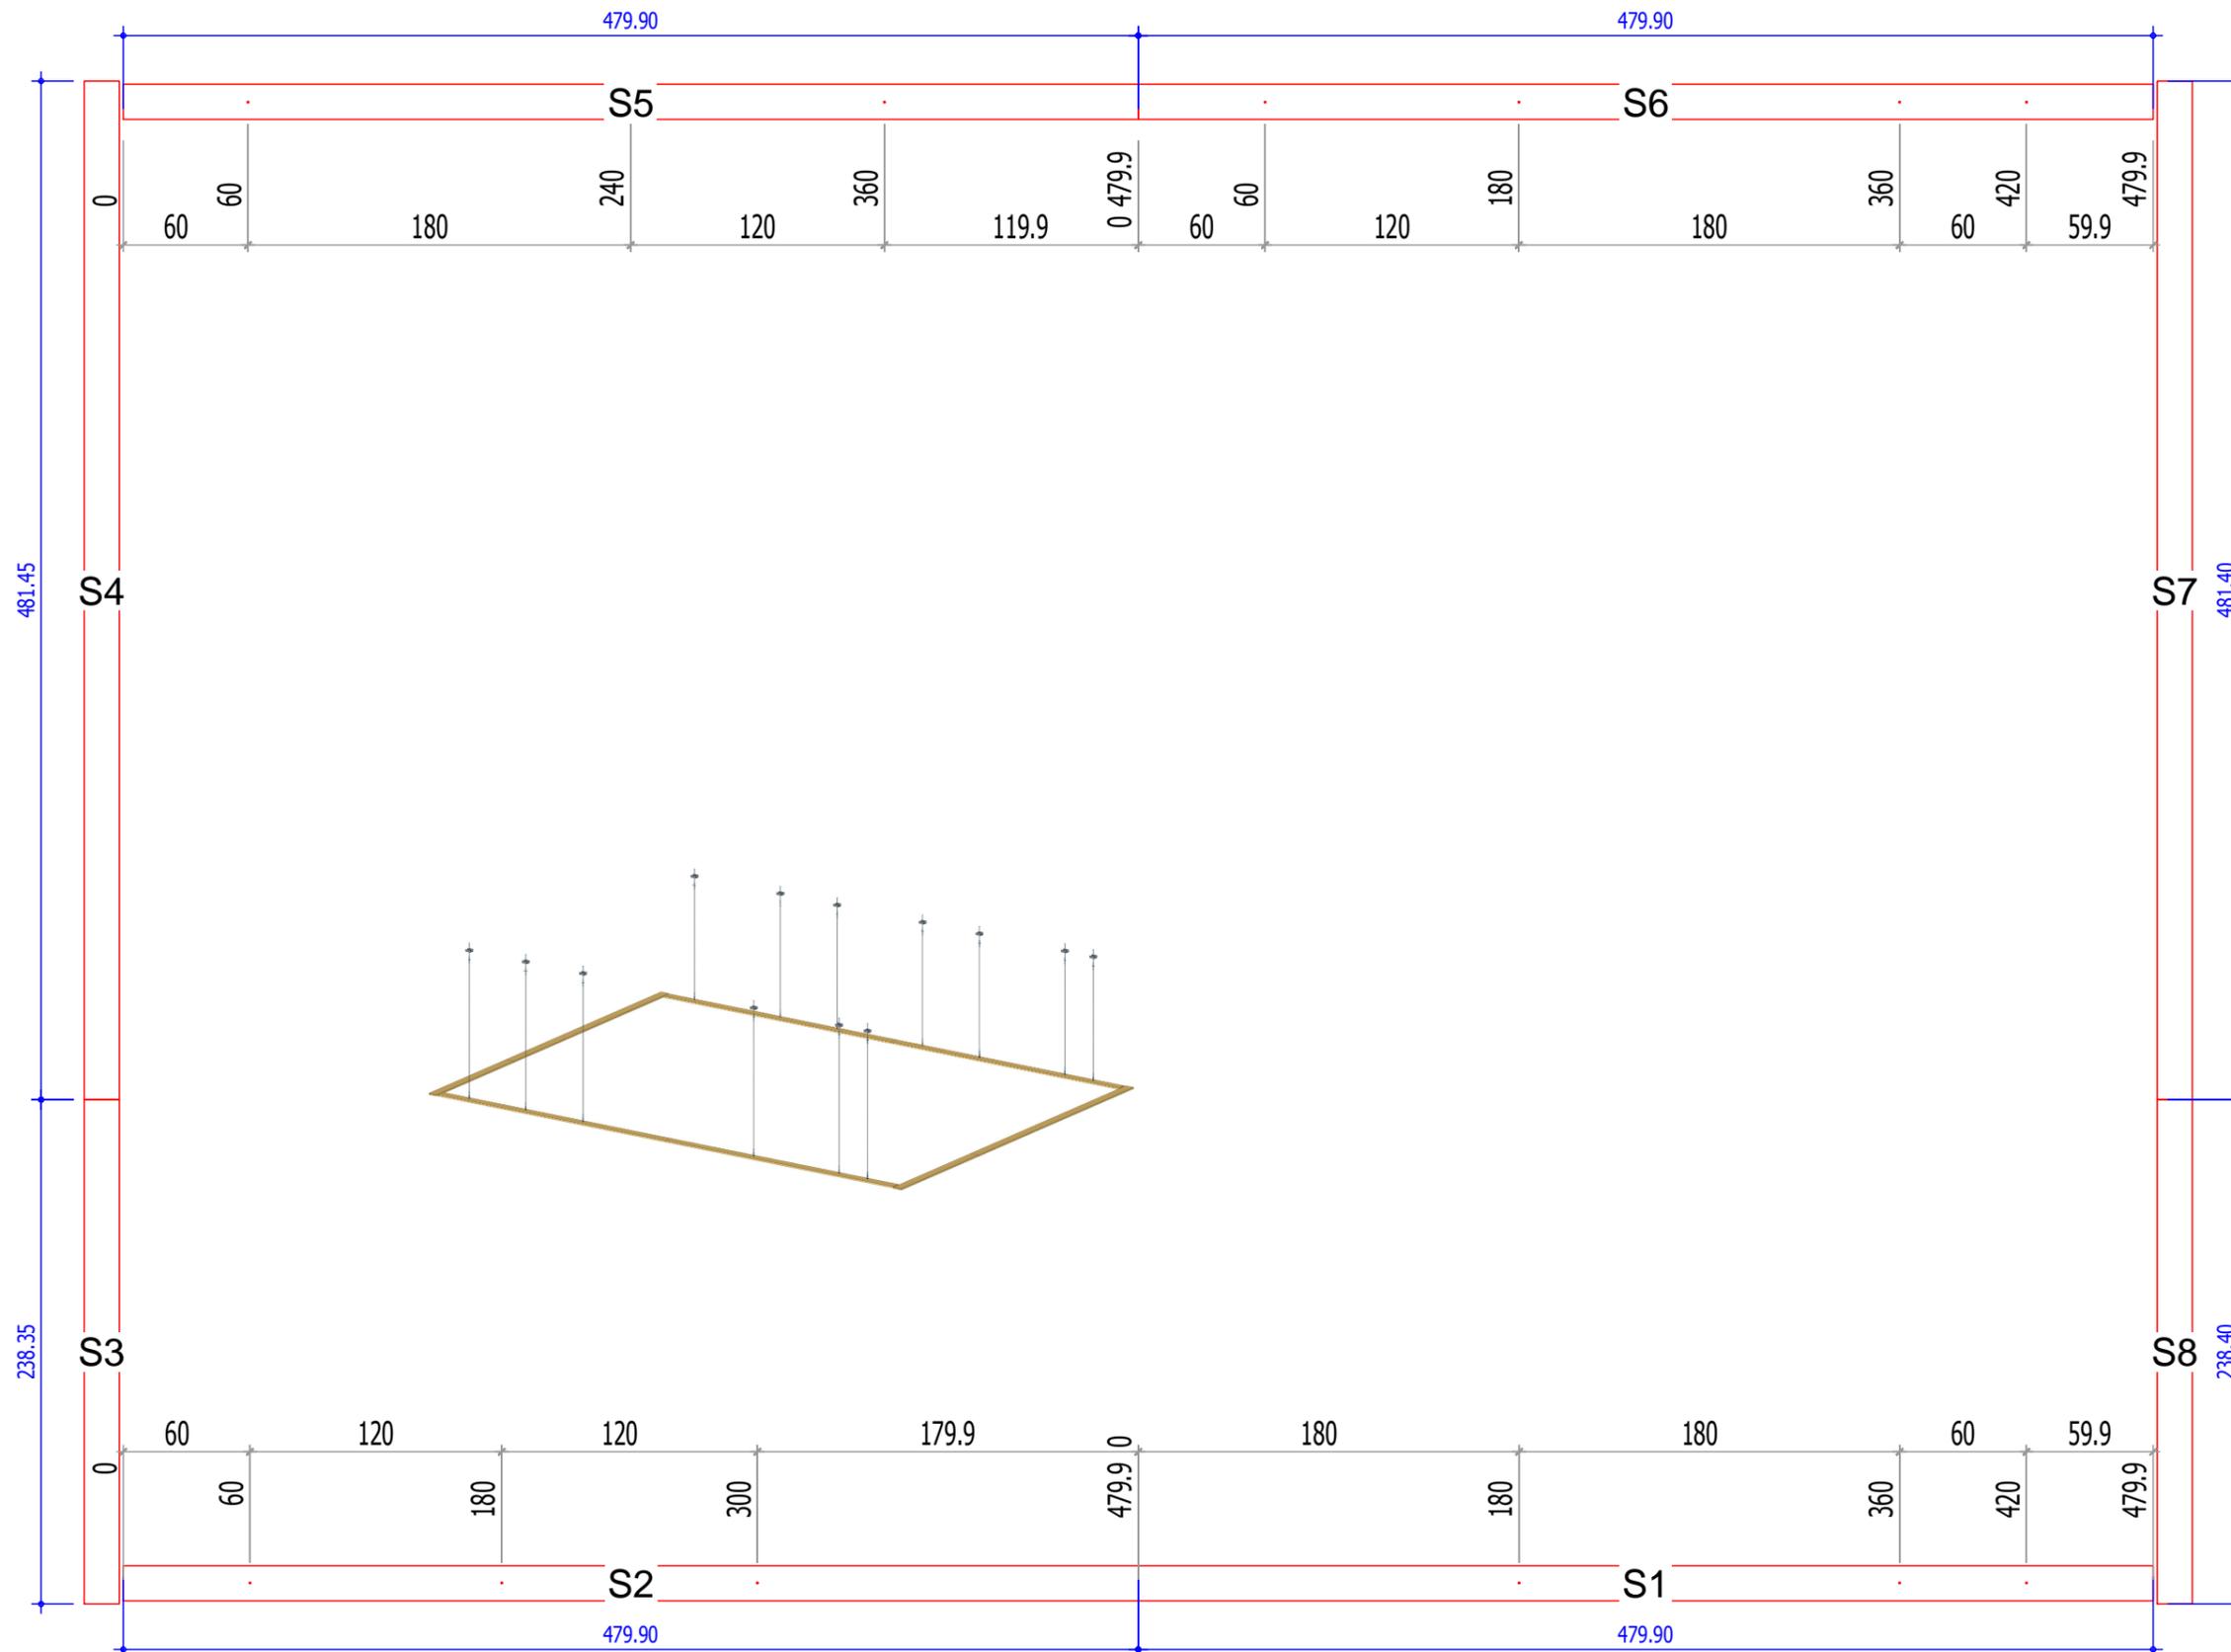

Projet: Construction d'une maison passive
Maitre d'ouvrage: Coutarel Jean Louis
Nom du fichier 2d: Coutarel Jean Louis Plan de montage.2d
Chef de projet: SAS Woodway
 Adresse : 2 Rue Nicephore Niepce 15000 AURILLAC Tél 04.71.45.04.08 Fax 04.71.46.73.72

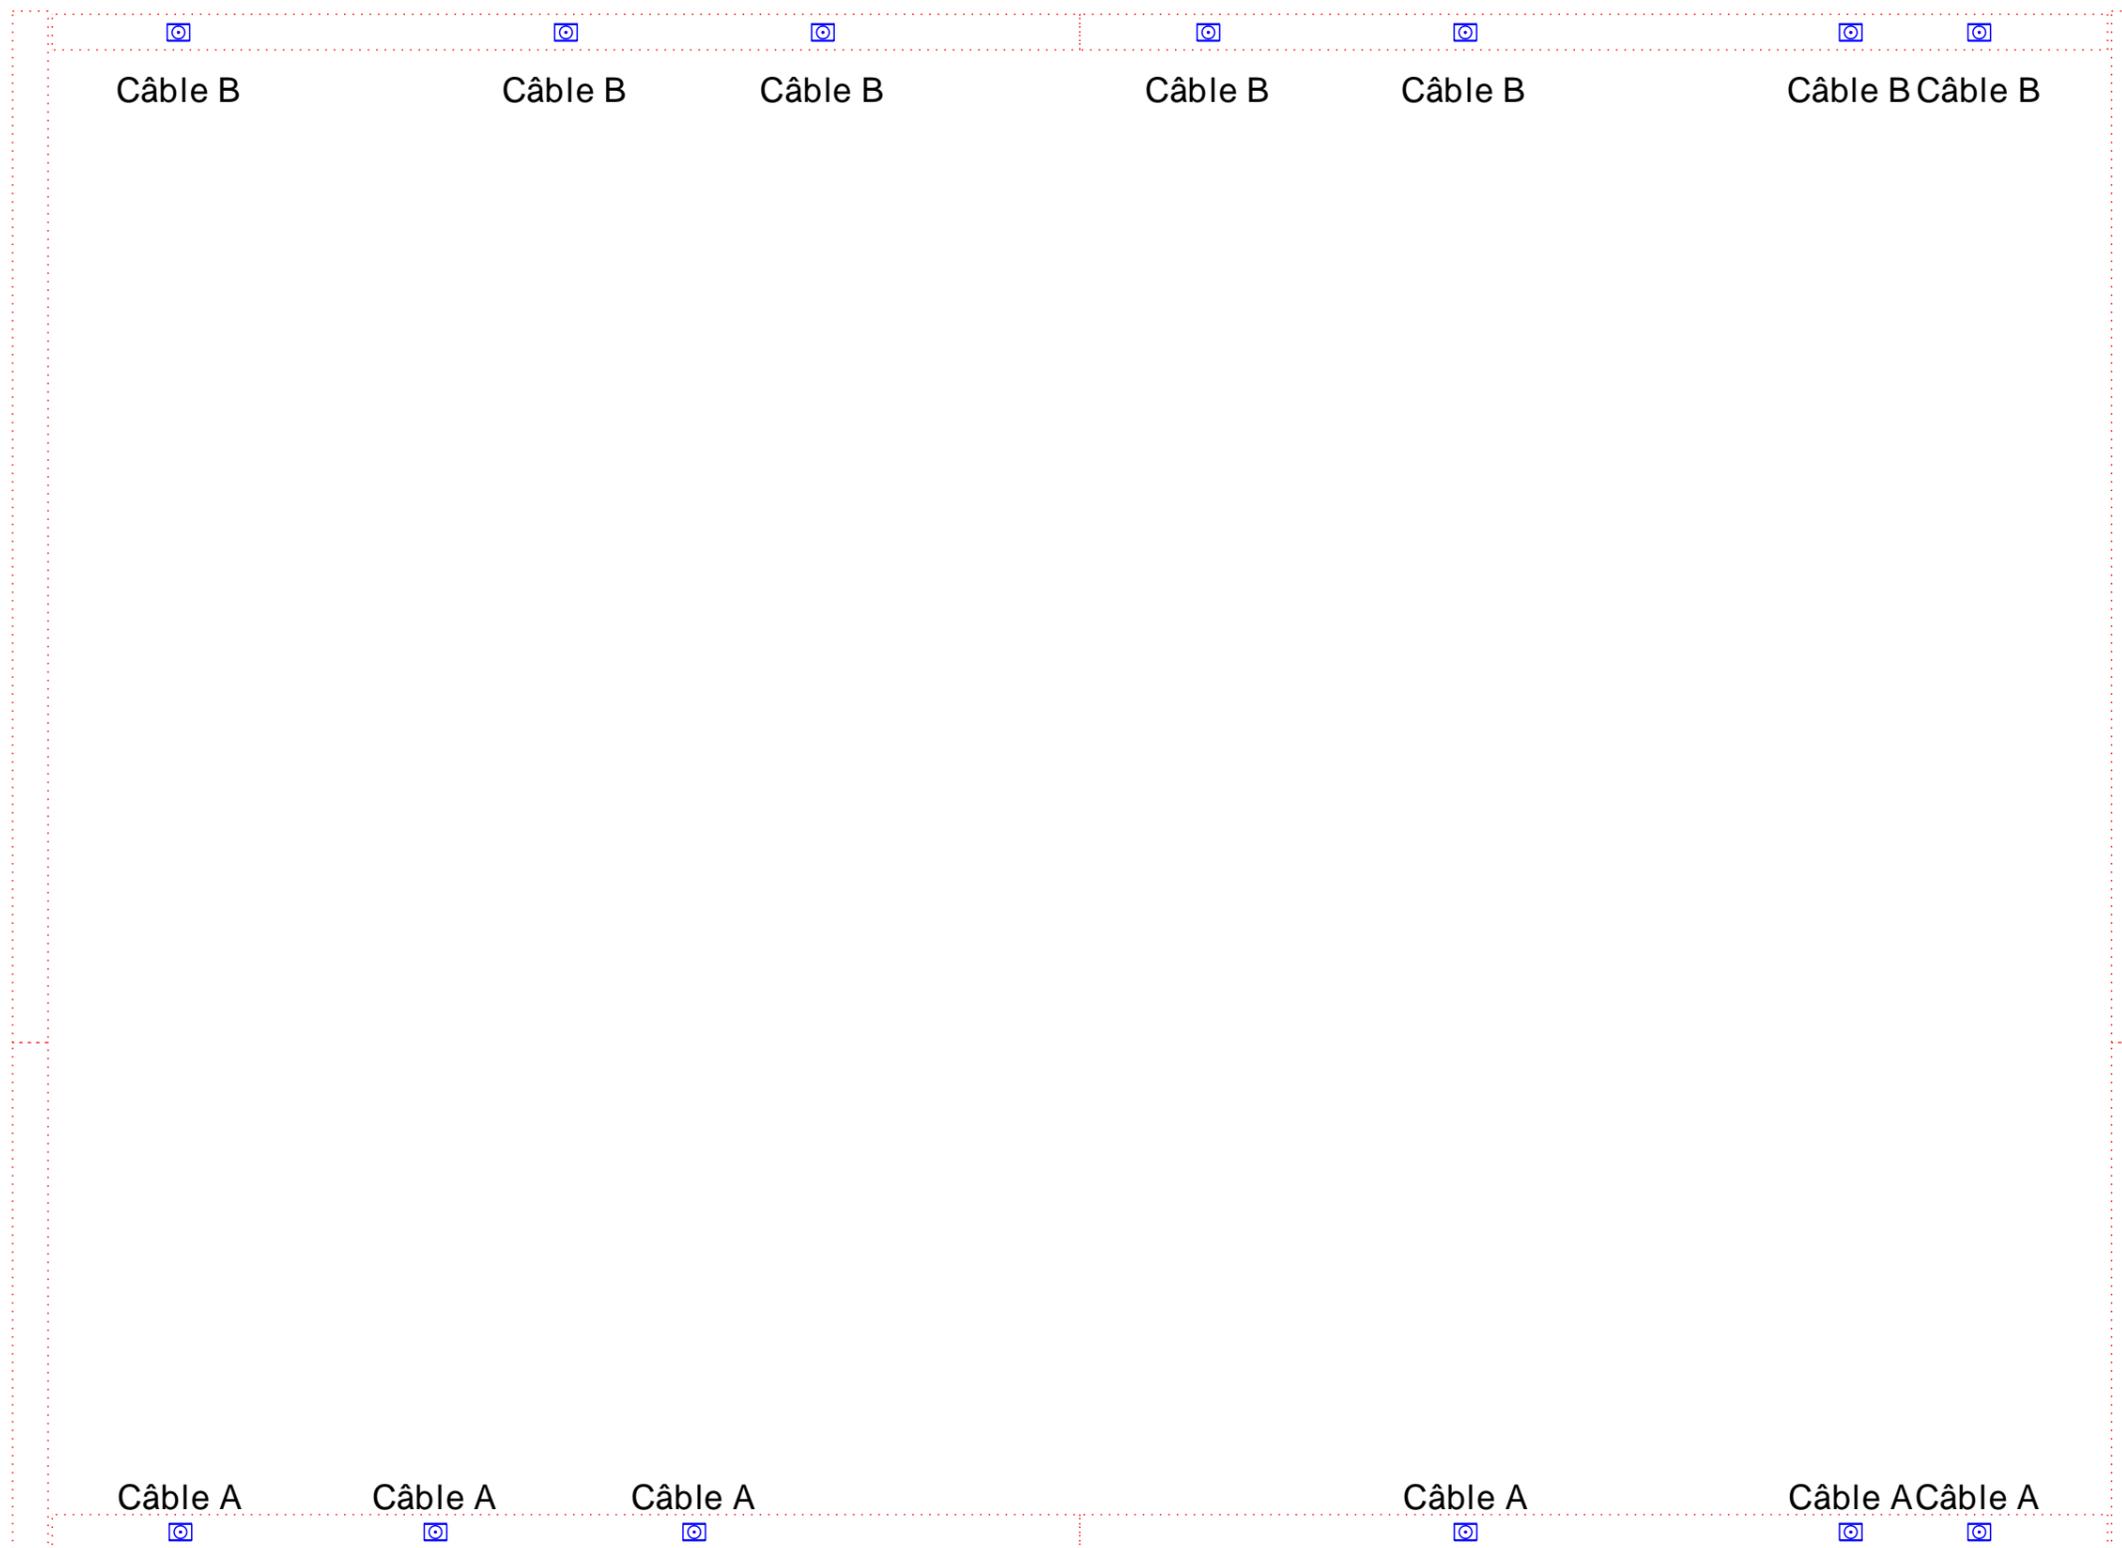

Projet: Construction d'une maison passive
Maitre d'ouvrage: Coutarel Jean Louis
Nom du fichier 2d: Coutarel Jean Louis Plan de montage.2d
Chef de projet: SAS Woodway
 Adresse : 2 Rue Nicephore Niepce 15000 AURILLAC Tél 04.71.45.04.08 Fax 04.71.46.73.72 BatiPack <small>La Performance du Bois</small>

Remplissage

Remplissage

Remplissage

Remplissage

Remplissage




Remplissage


Remplissage

Remplissage

Projet: Construction d'une maison passive	
Maitre d'ouvrage: Coutarel Jean Louis	
Nom du fichier 2d: Coutarel Jean Louis Plan de montage.2d	
Chef de projet: SAS Woodway	
 BatiPack <small>La Performance du Bois</small>	Adresse : 2 Rue Nicephore Niepce 15000 AURILLAC Tél 04.71.45.04.08 Fax 04.71.46.73.72

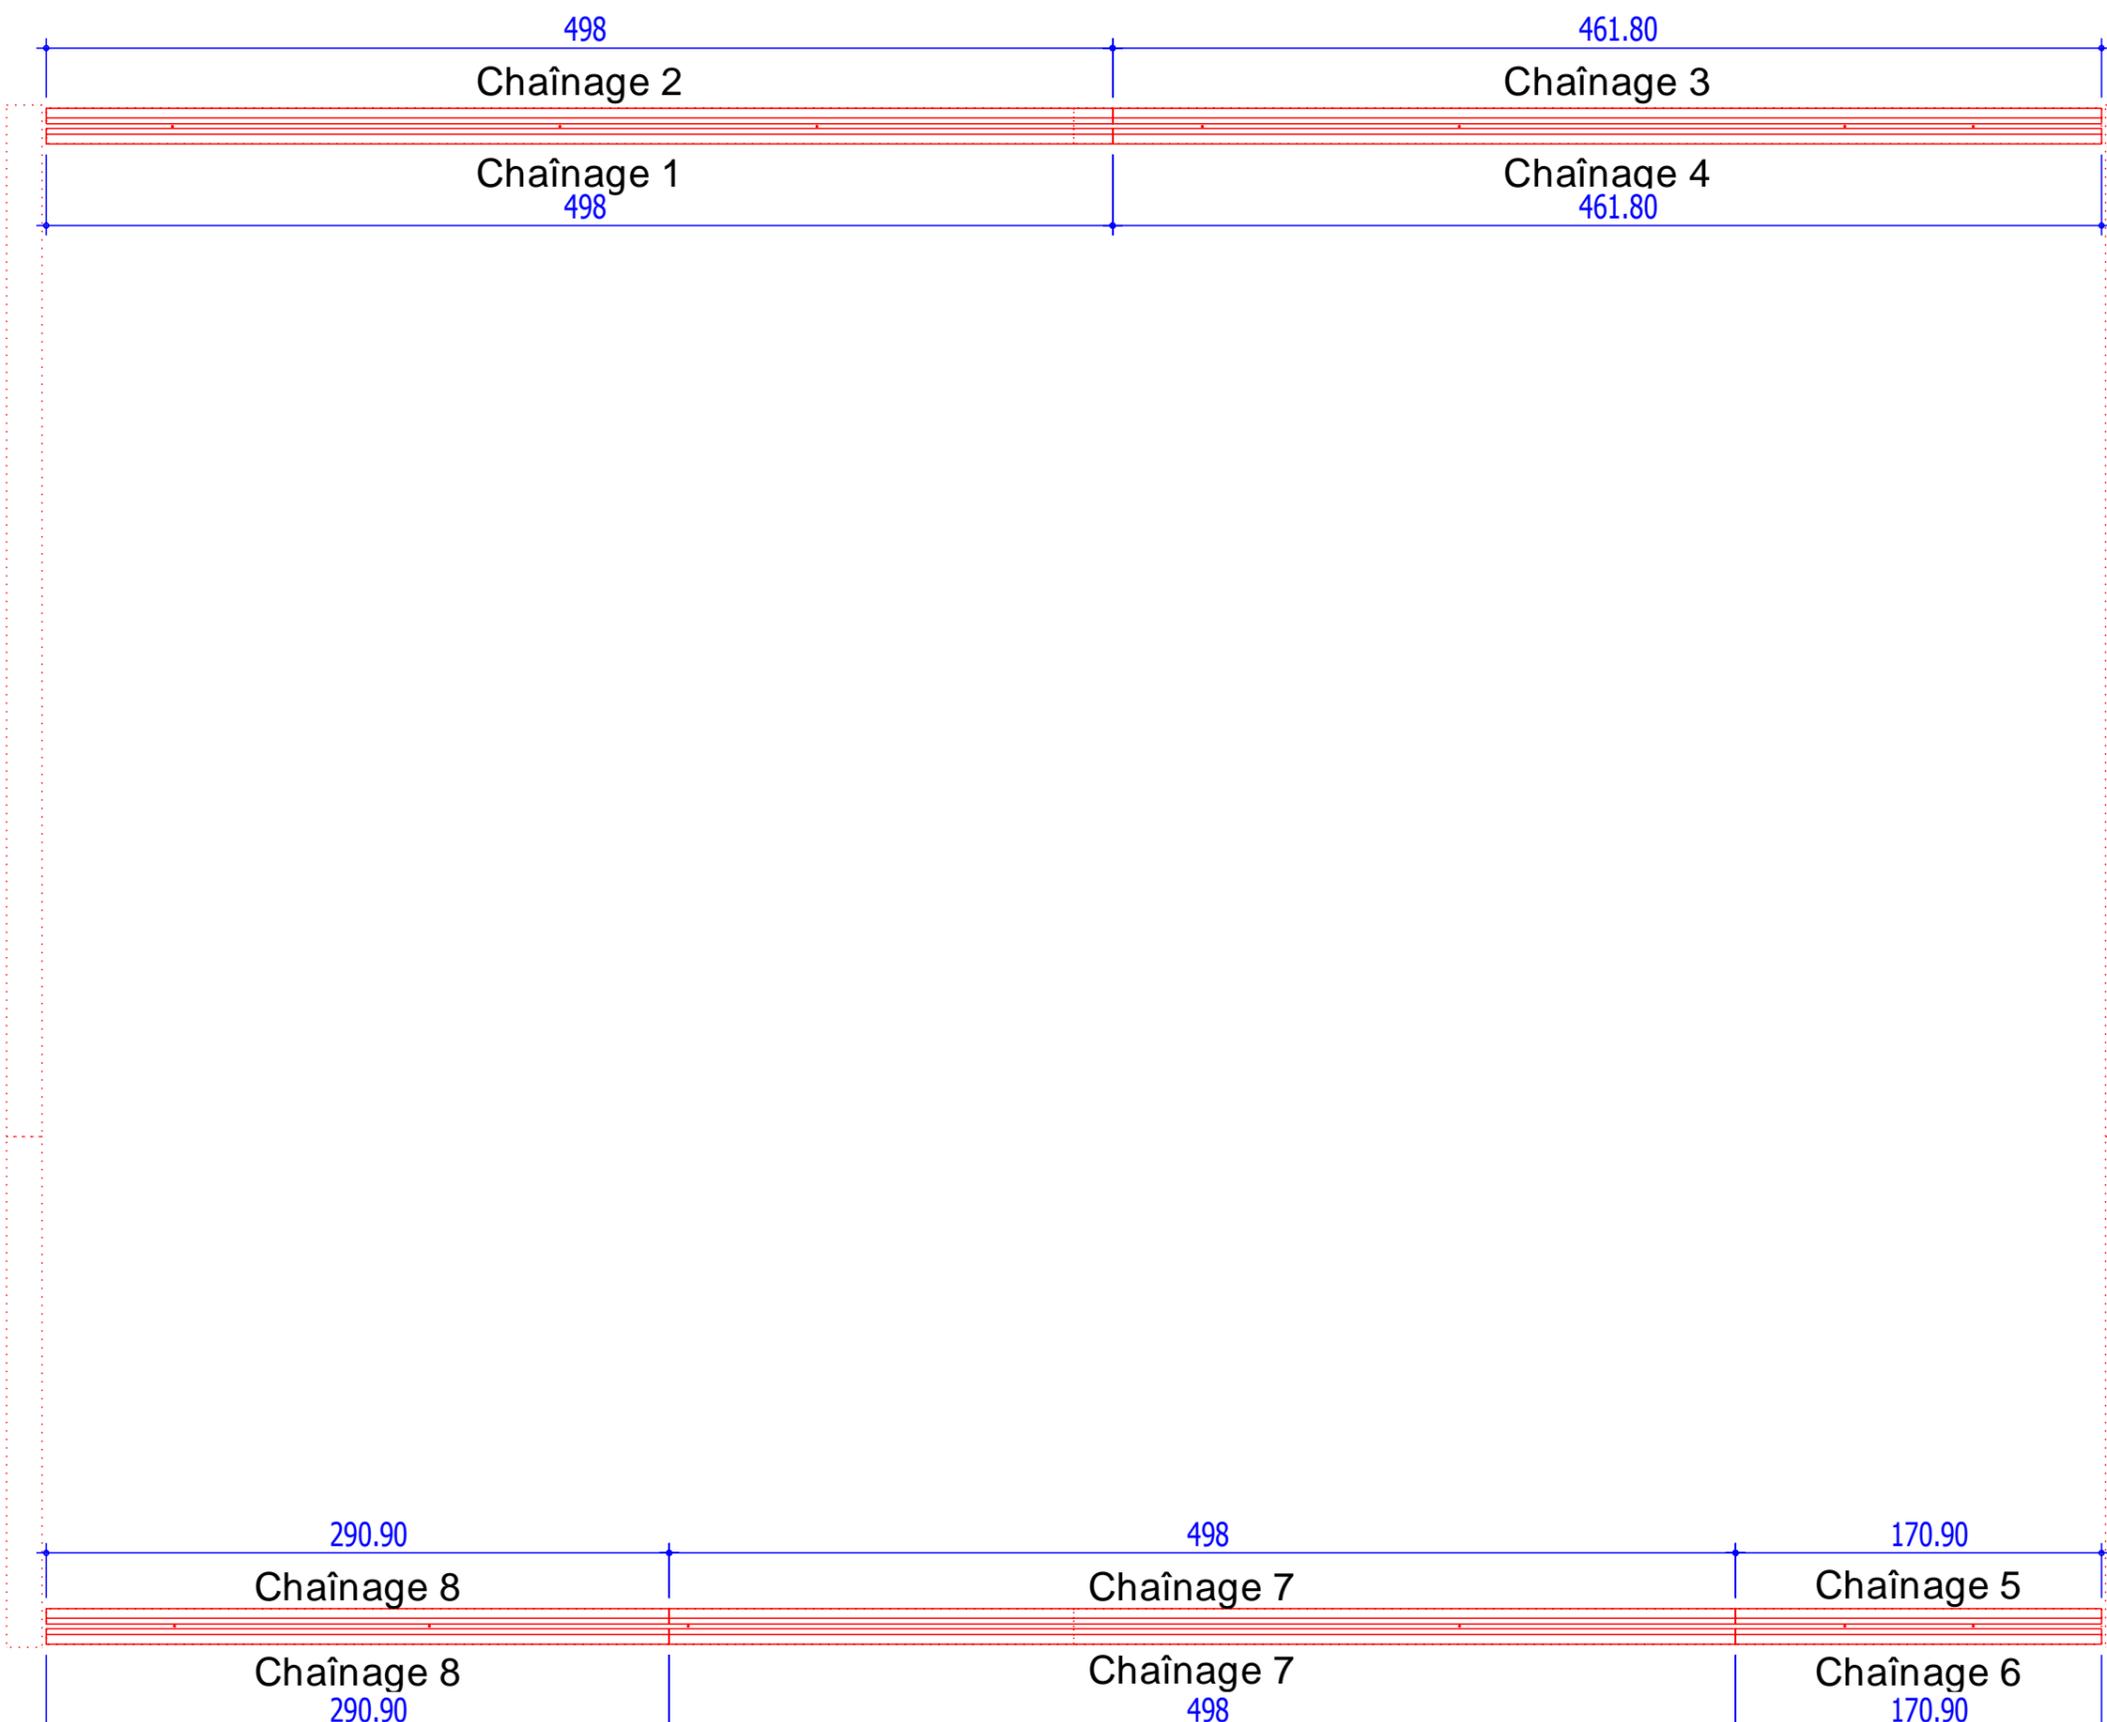


Projet: Construction d'une maison passive
 Maître d'ouvrage: Coutarel Jean Louis
 Nom du fichier 2d: Coutarel Jean Louis Plan de montage.2d
 Chef de projet: SAS Woodway
 Adresse : 2 Rue Nicephore Niepce 15000 AURILLAC
 Tél 04.71.45.04.08
 Fax 04.71.46.73.72
BatiPack
La Performance du Bois

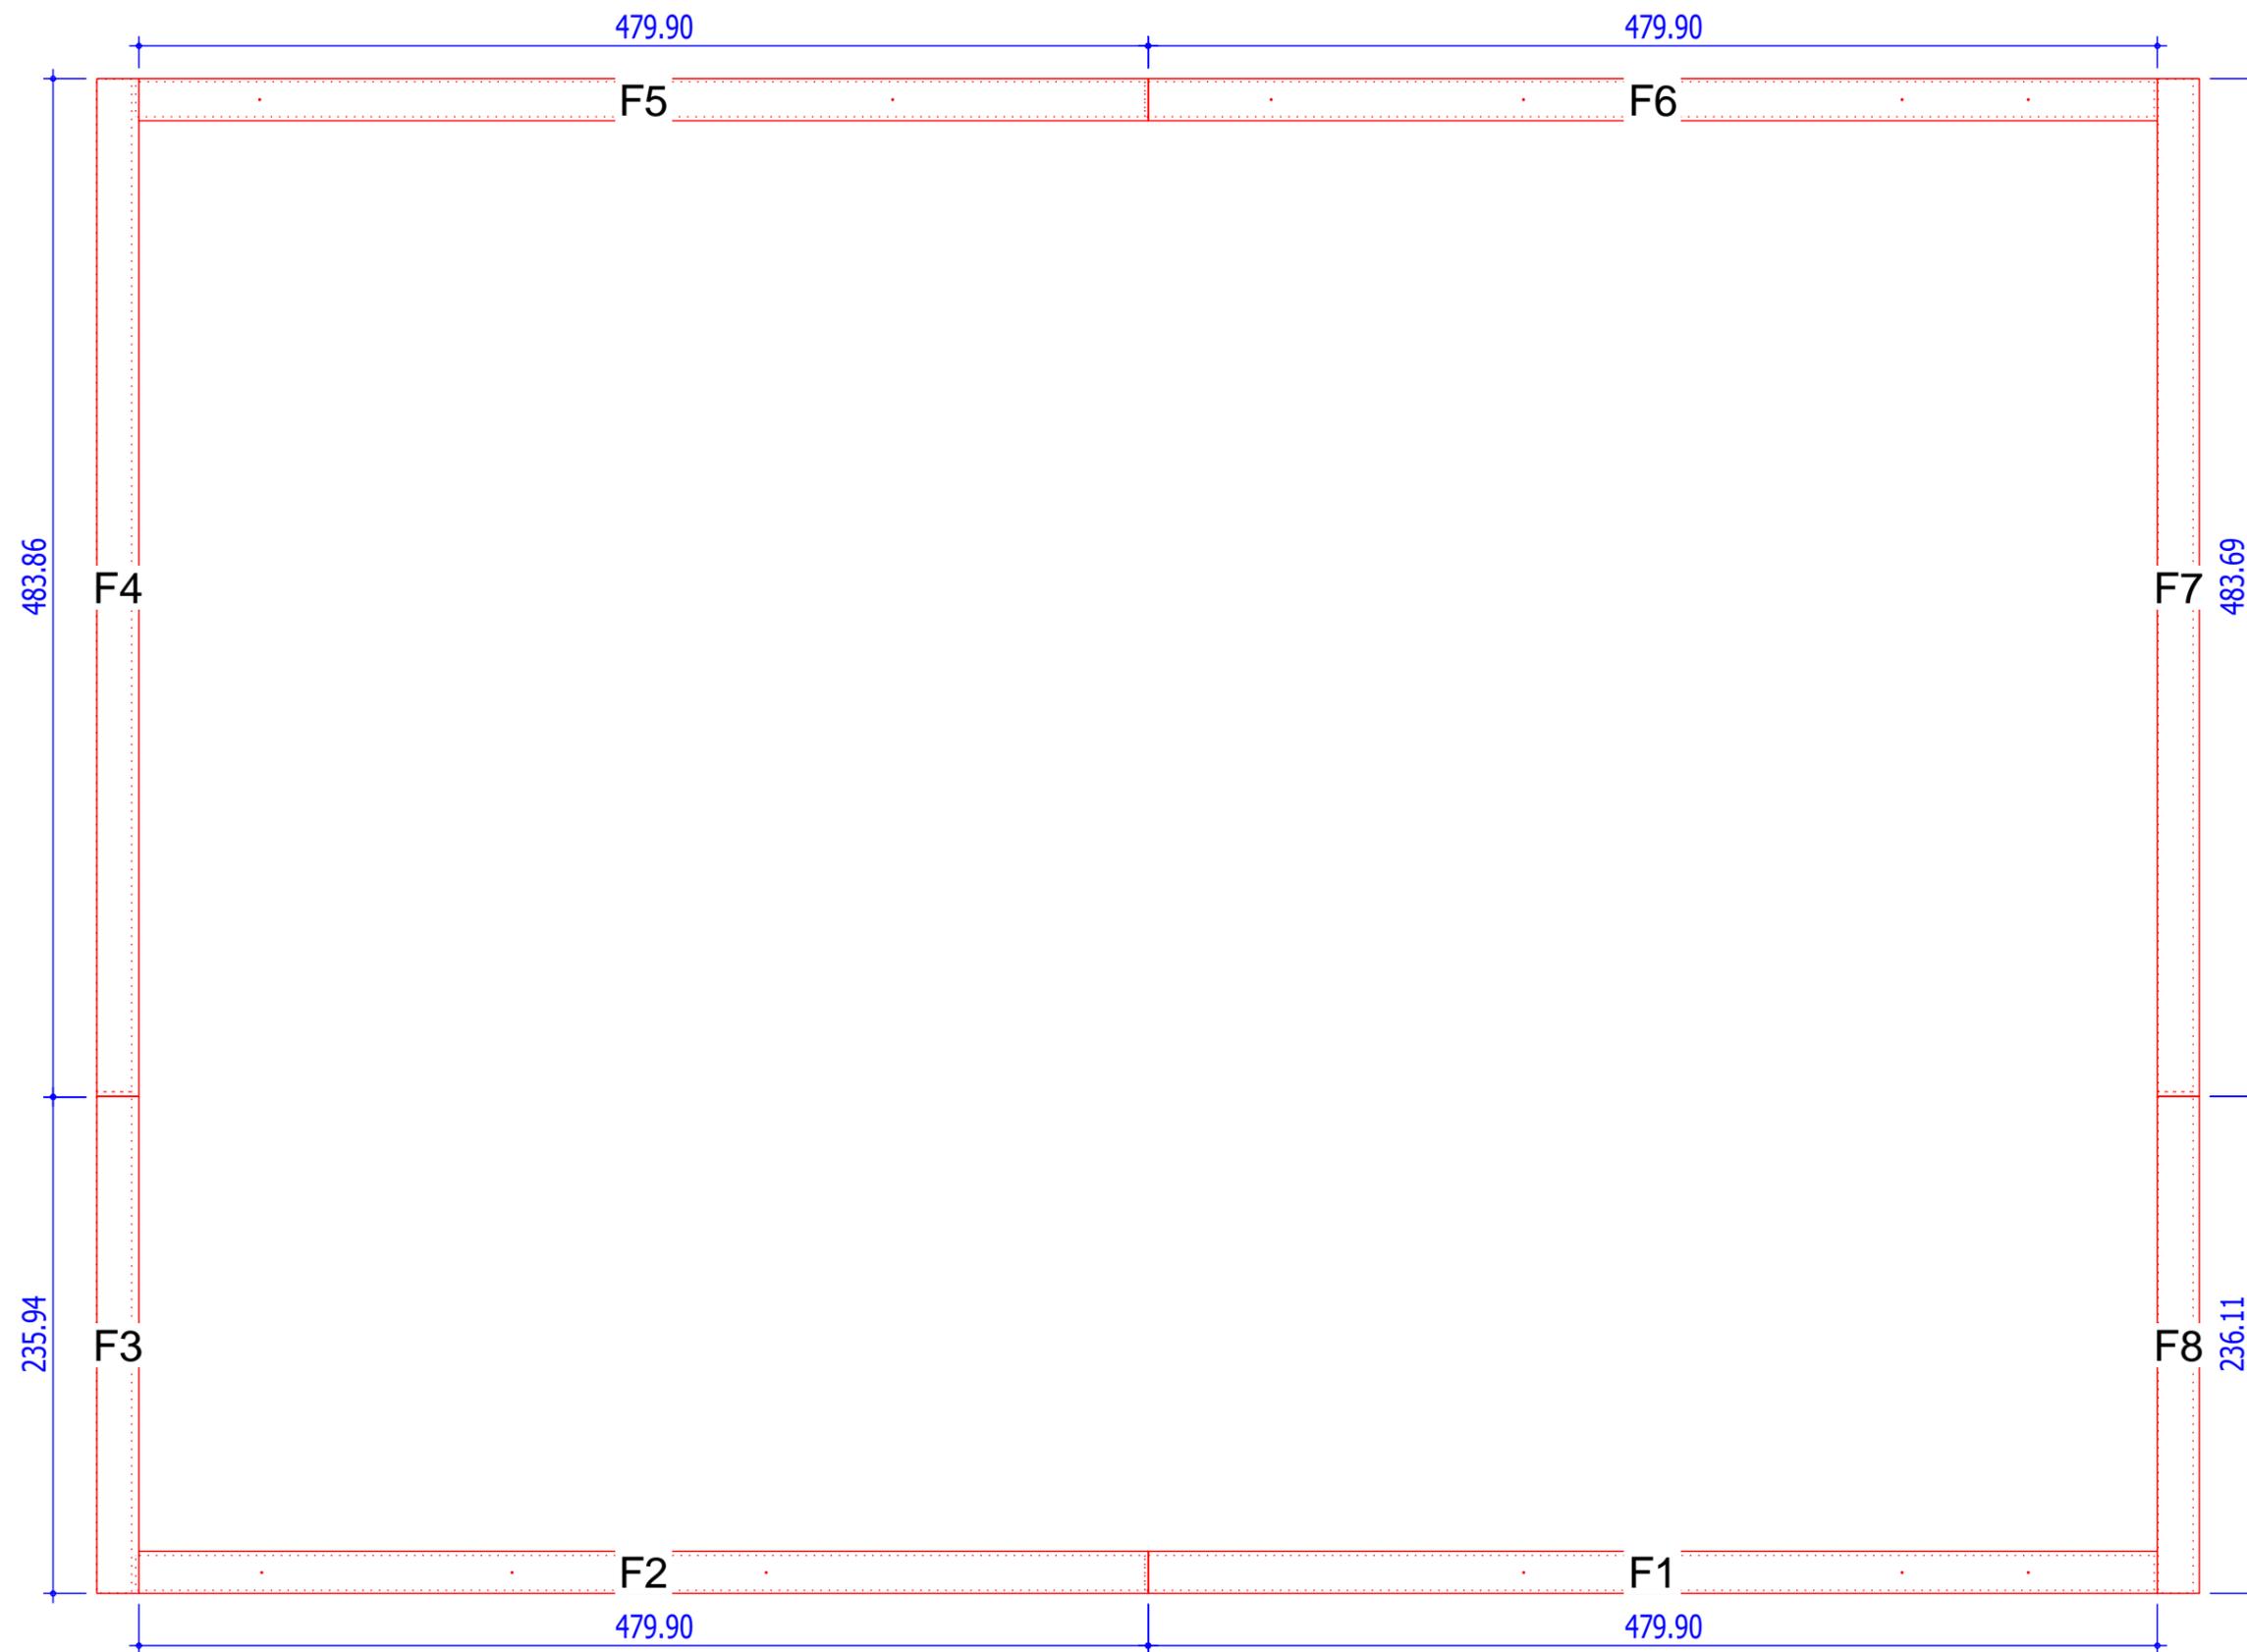

Projet: Construction d'une maison passive
Maitre d'ouvrage: Coutarel Jean Louis
Nom du fichier 2d: Coutarel Jean Louis Plan de montage.2d
Chef de projet: SAS Woodway
 Adresse : 2 Rue Nicephore Niepce 15000 AURILLAC Tél 04.71.45.04.08 Fax 04.71.46.73.72

Panneaux de remplissage

5

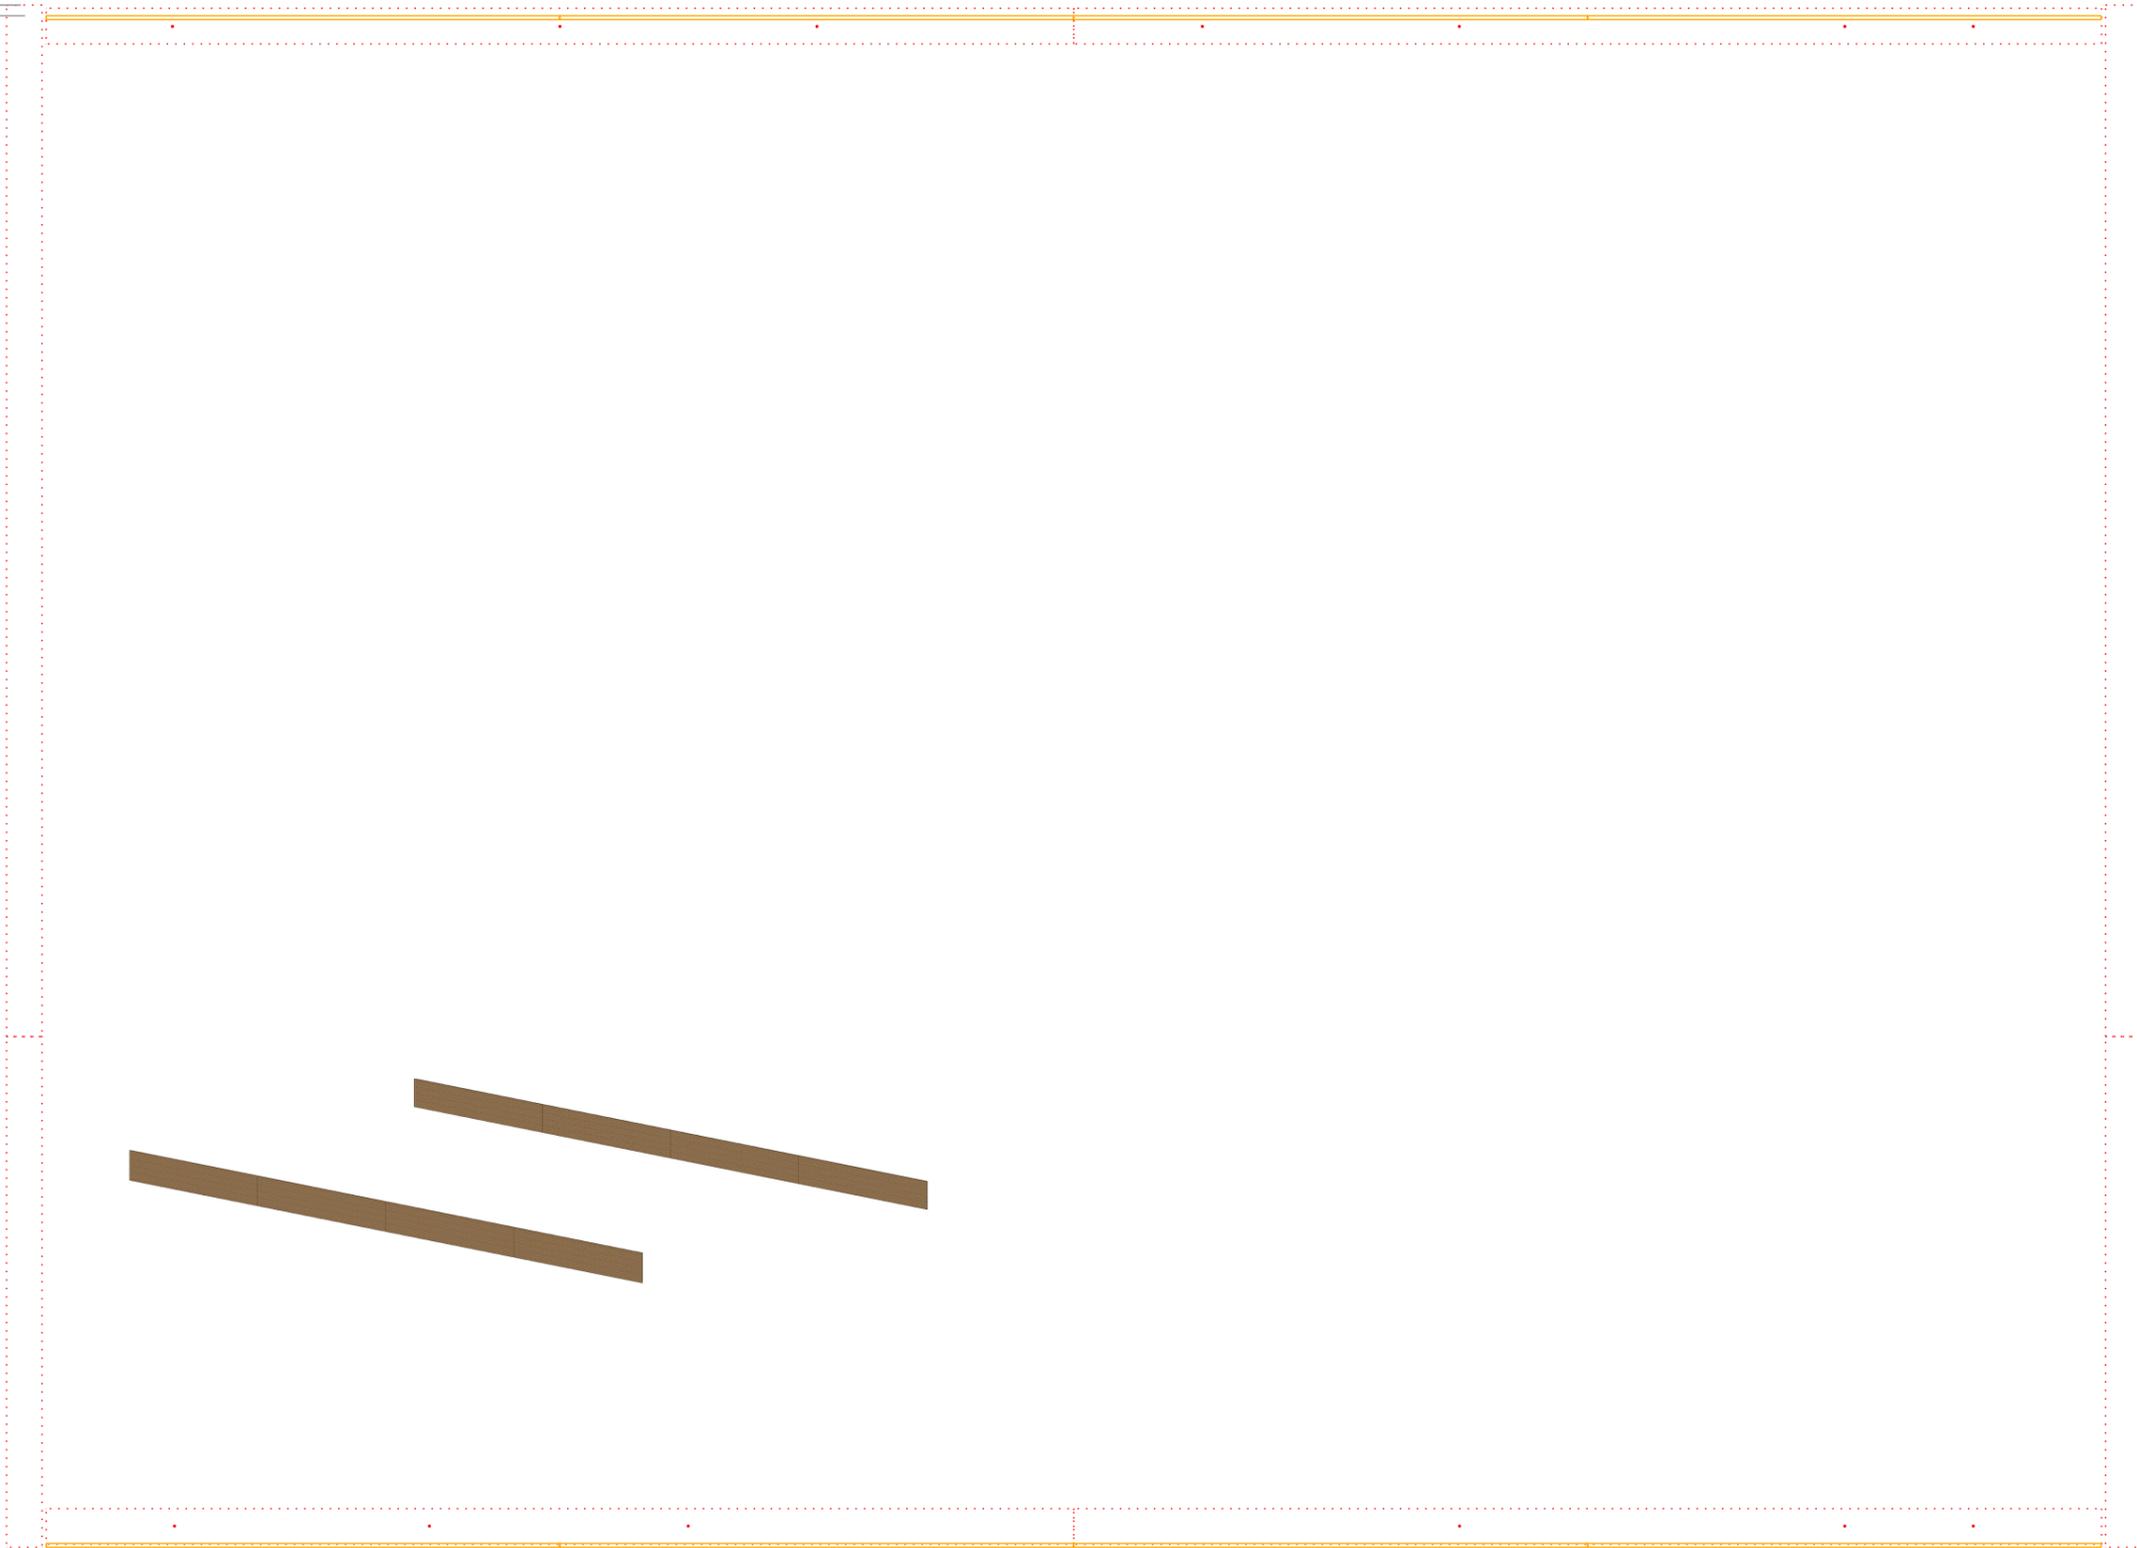

Panneaux de remplissage

Projet: Construction d'une maison passive
Maitre d'ouvrage: Coutarel Jean Louis
Nom du fichier 2d: Coutarel Jean Louis Plan de montage.2d
Chef de projet: SAS Woodway
 Adresse : 2 Rue Nicephore Niepce 15000 AURILLAC Tél 04.71.45.04.08 Fax 04.71.46.73.72