




1 Elévation Est
Ech : 1 : 100

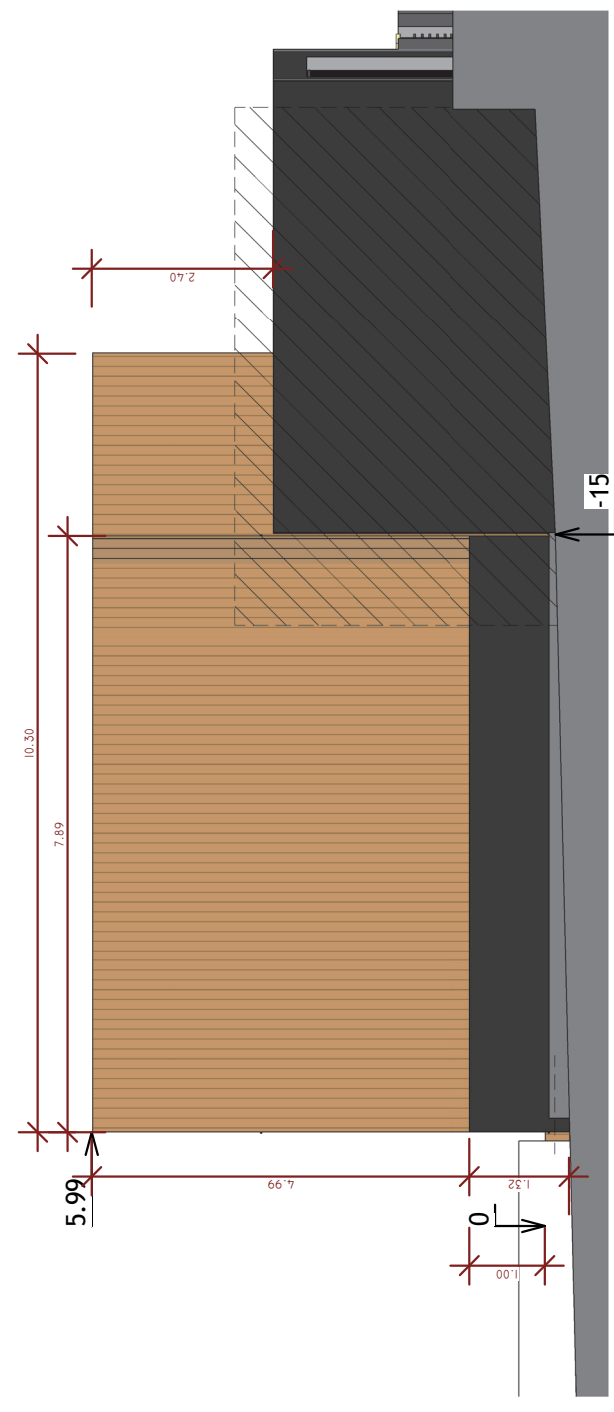

2 Elévation Nord
Ech : 1 : 100

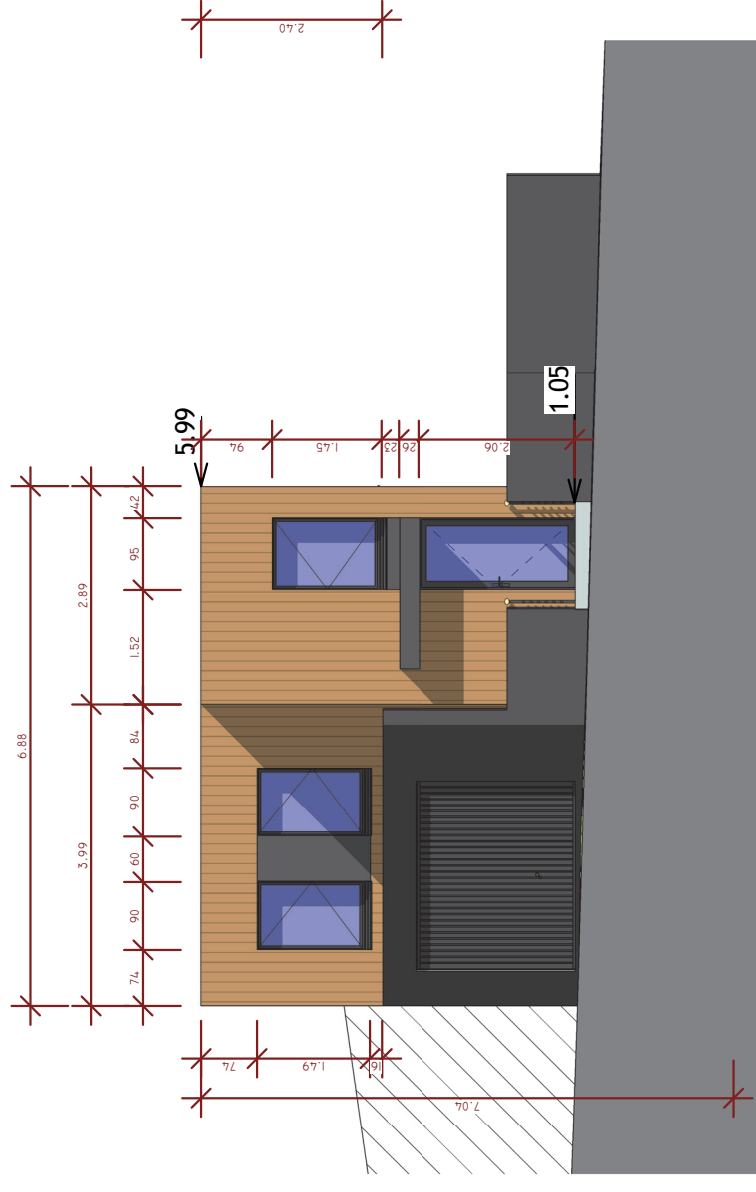

3 Elévation Ouest
Ech : 1 : 100

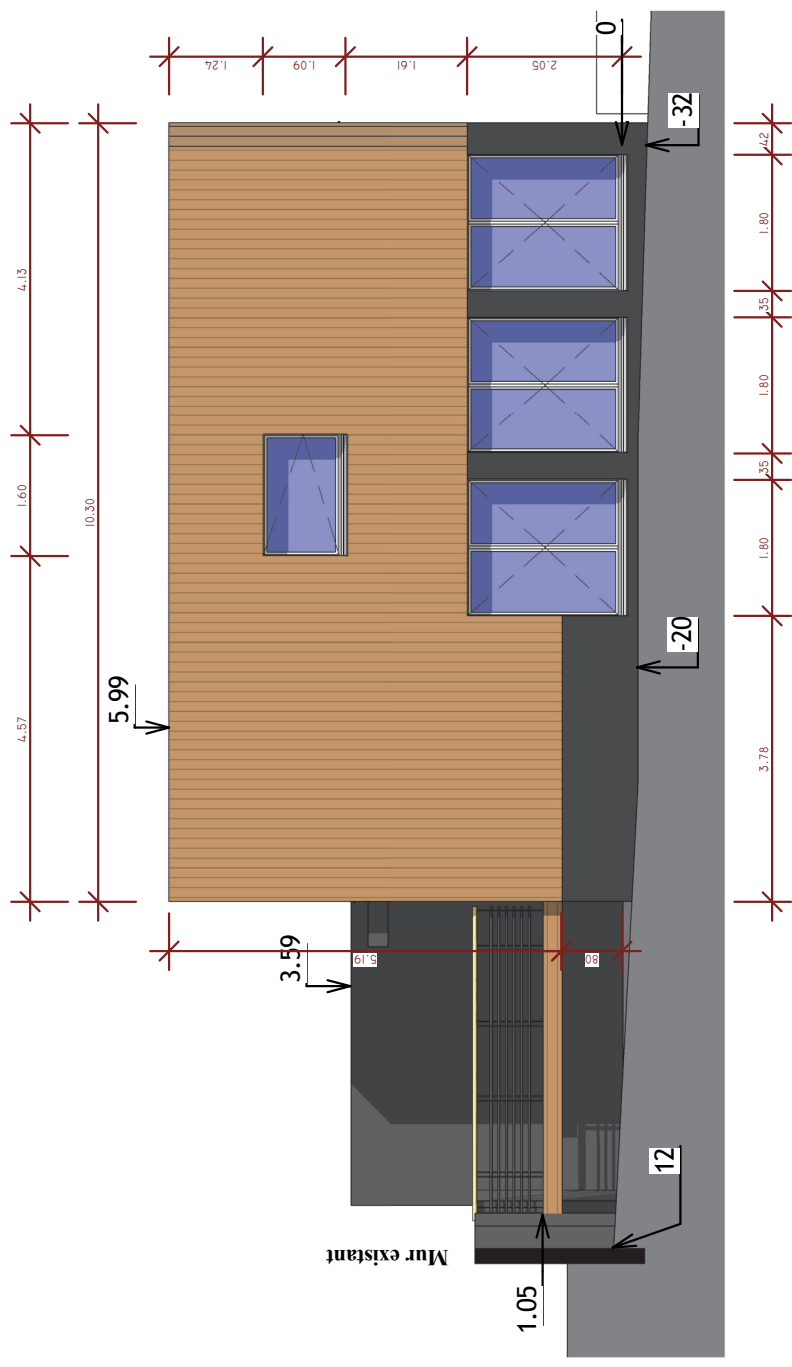

4 Elévation Sud
Ech : 1 : 100