


COUPE LONGITUDINALE 1

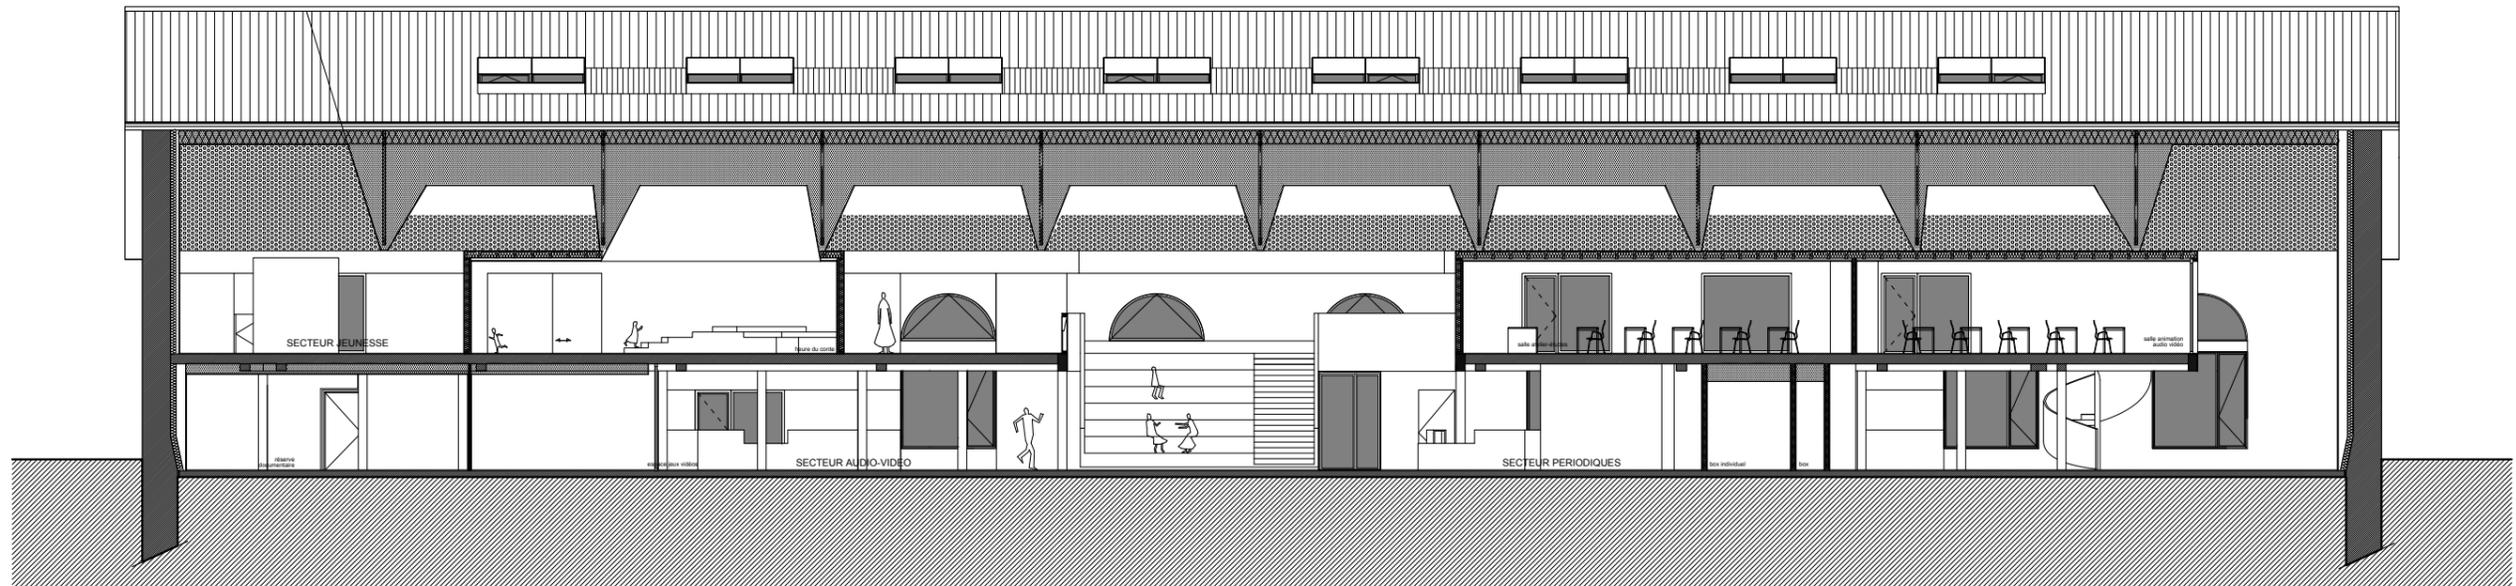

COUPE LONGITUDINALE 2



<p>Partenaires Maîtrise d'oeuvre : BET structure Cube Ingénierie 54 rue de la Bergerie 54840 GONDREVILLE BET fluides/SSI Tecnos 16 allée de Longchamp 54600 VILLERS LES NANCY BET thermique Terranergie 1, rue du Kemberg 88580 SAULCY SUR MEURTHE BET acoustique Venathec Centre d'affaires les Nations 54503 VANDOEUVRE</p>	<p>Maître d'ouvrage : Communauté de Communes du Territoire de Lunéville à Baccarat 11 av. de la Libération 54300 Lunéville Architectes Mandataires : Xavier Géant / Eléonore Nicolas studiolada architectes 12, rue Saint Dizier 54000 NANCY 03 83 33 92 13</p>	<p>DOSSIER LQE Janvier 2018</p>	<p>COUPES éch: 1/200ème</p>
<p>studiolada architectes</p>			