




ELEVATION ADMINISTRATION SUD -100°

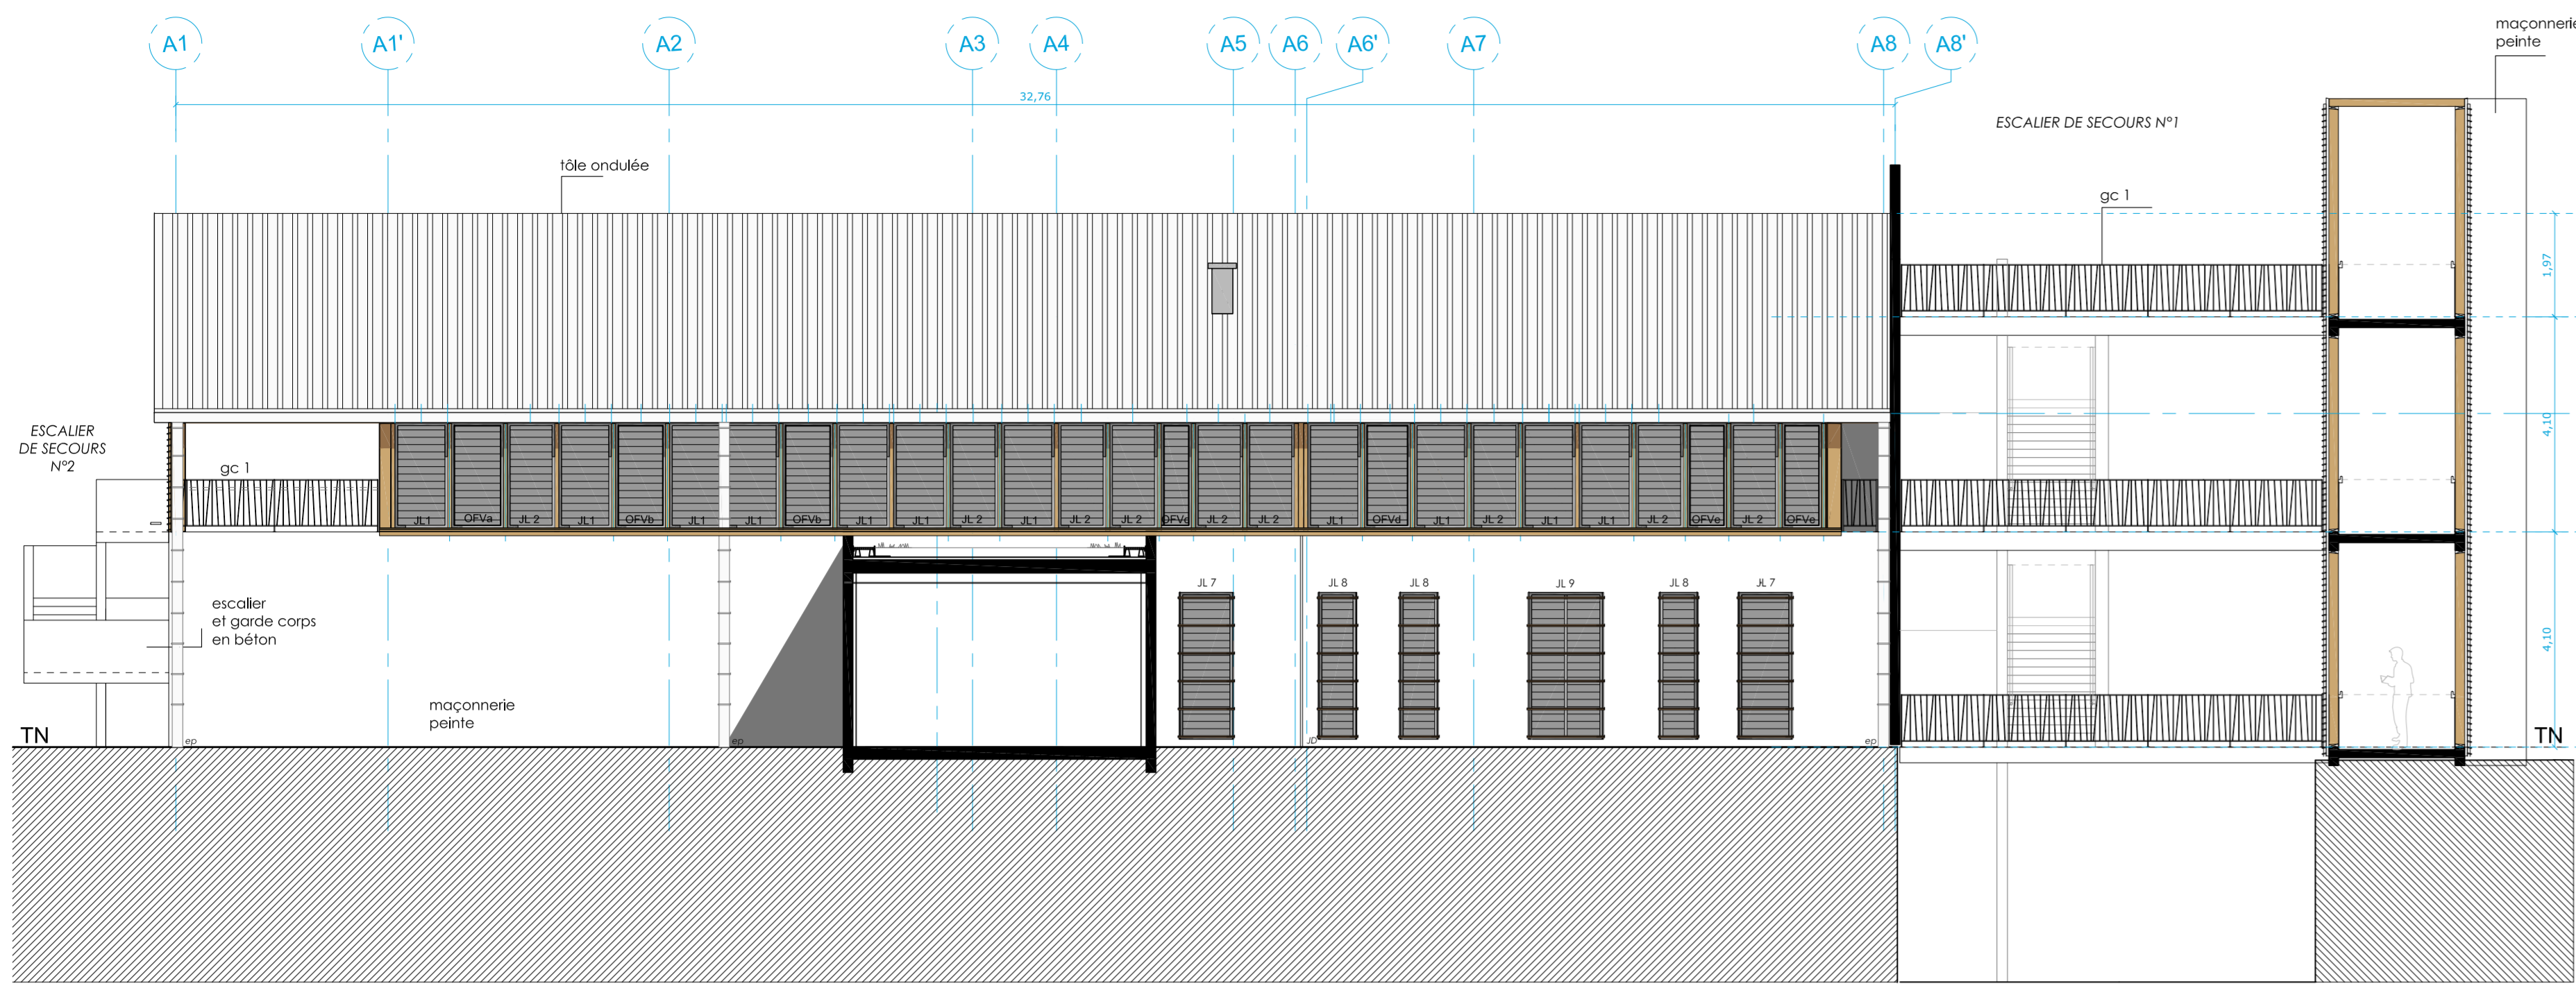


COUPE FF ADMINISTRATION -100°

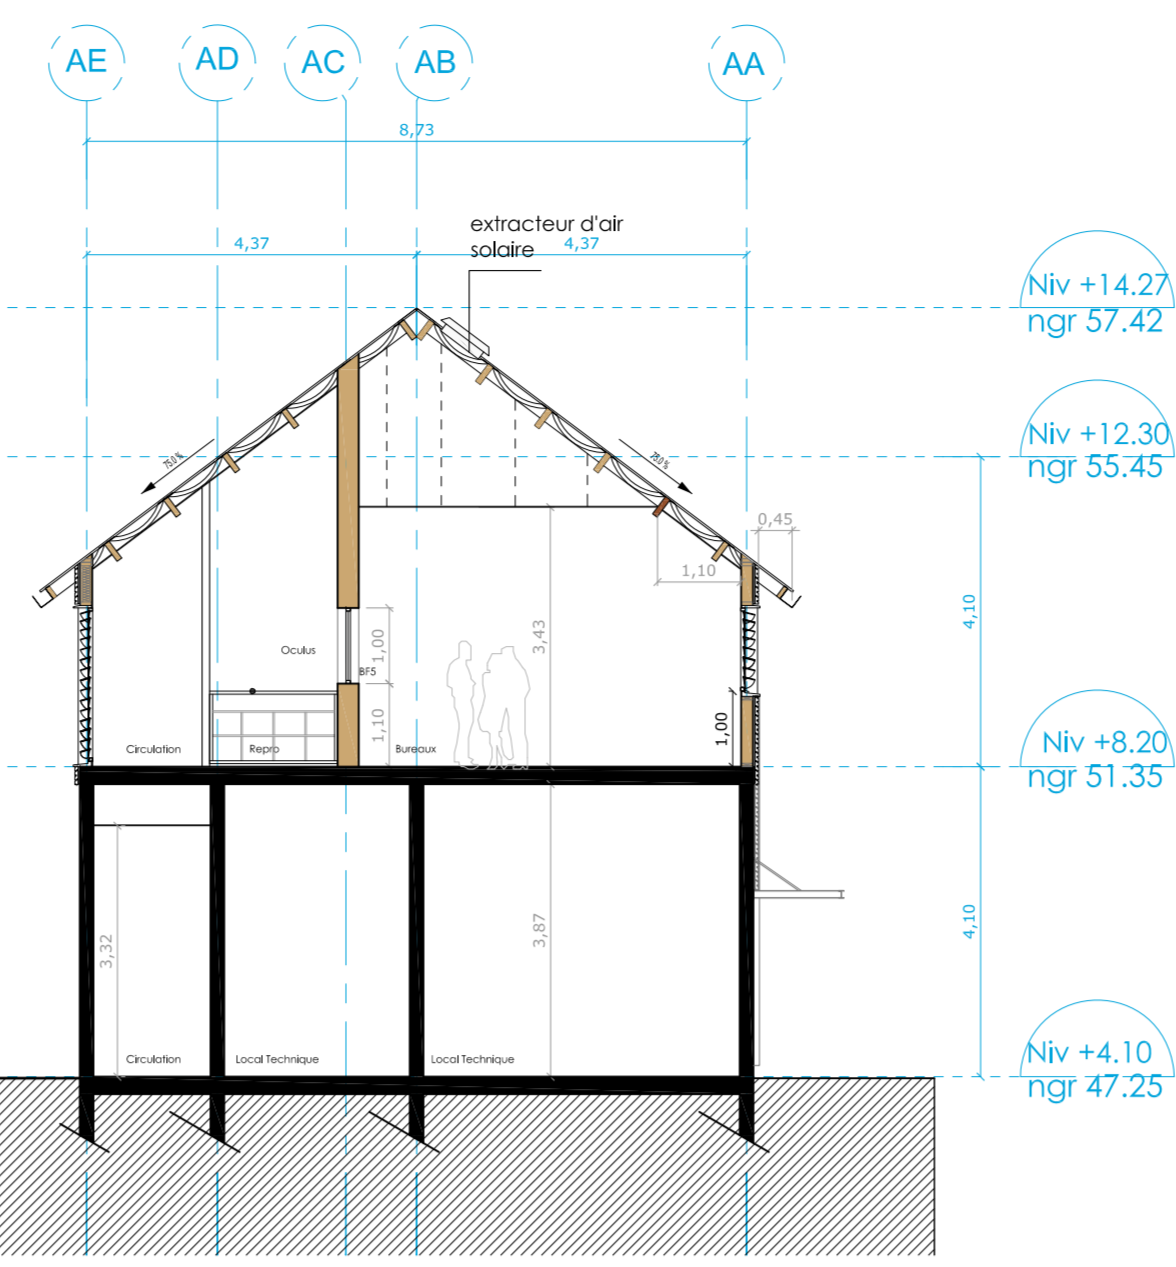


ELEVATION ESCALIER DE SECOURS N°1 COUPE SUR MUR D'ECHIFFRE -100°

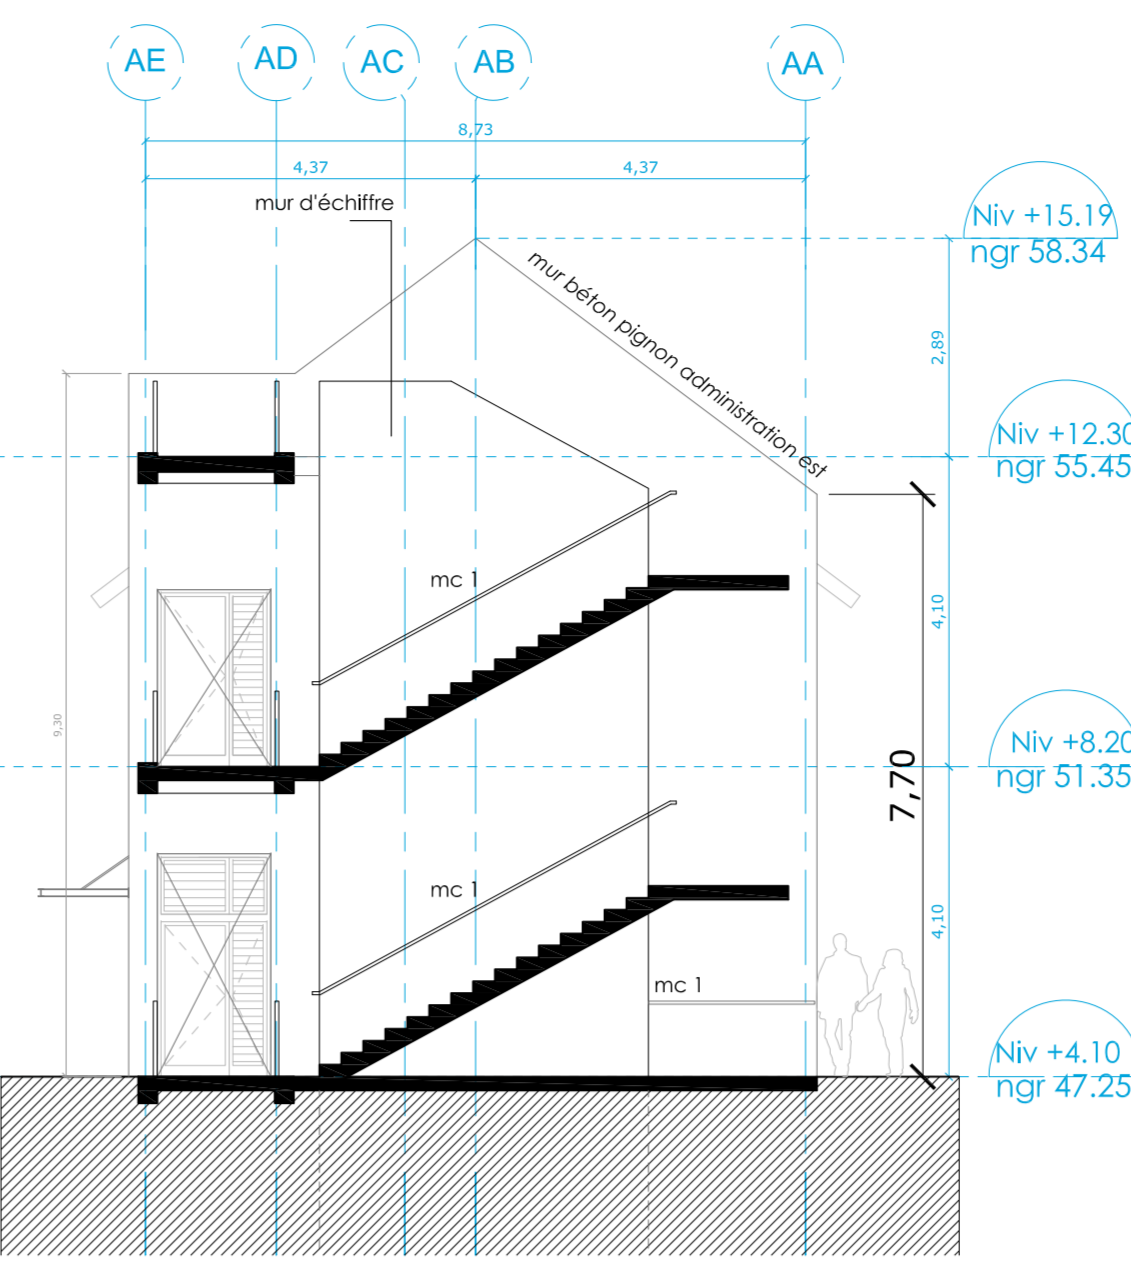


ELEVATION ADMINISTRATION OUEST -100°

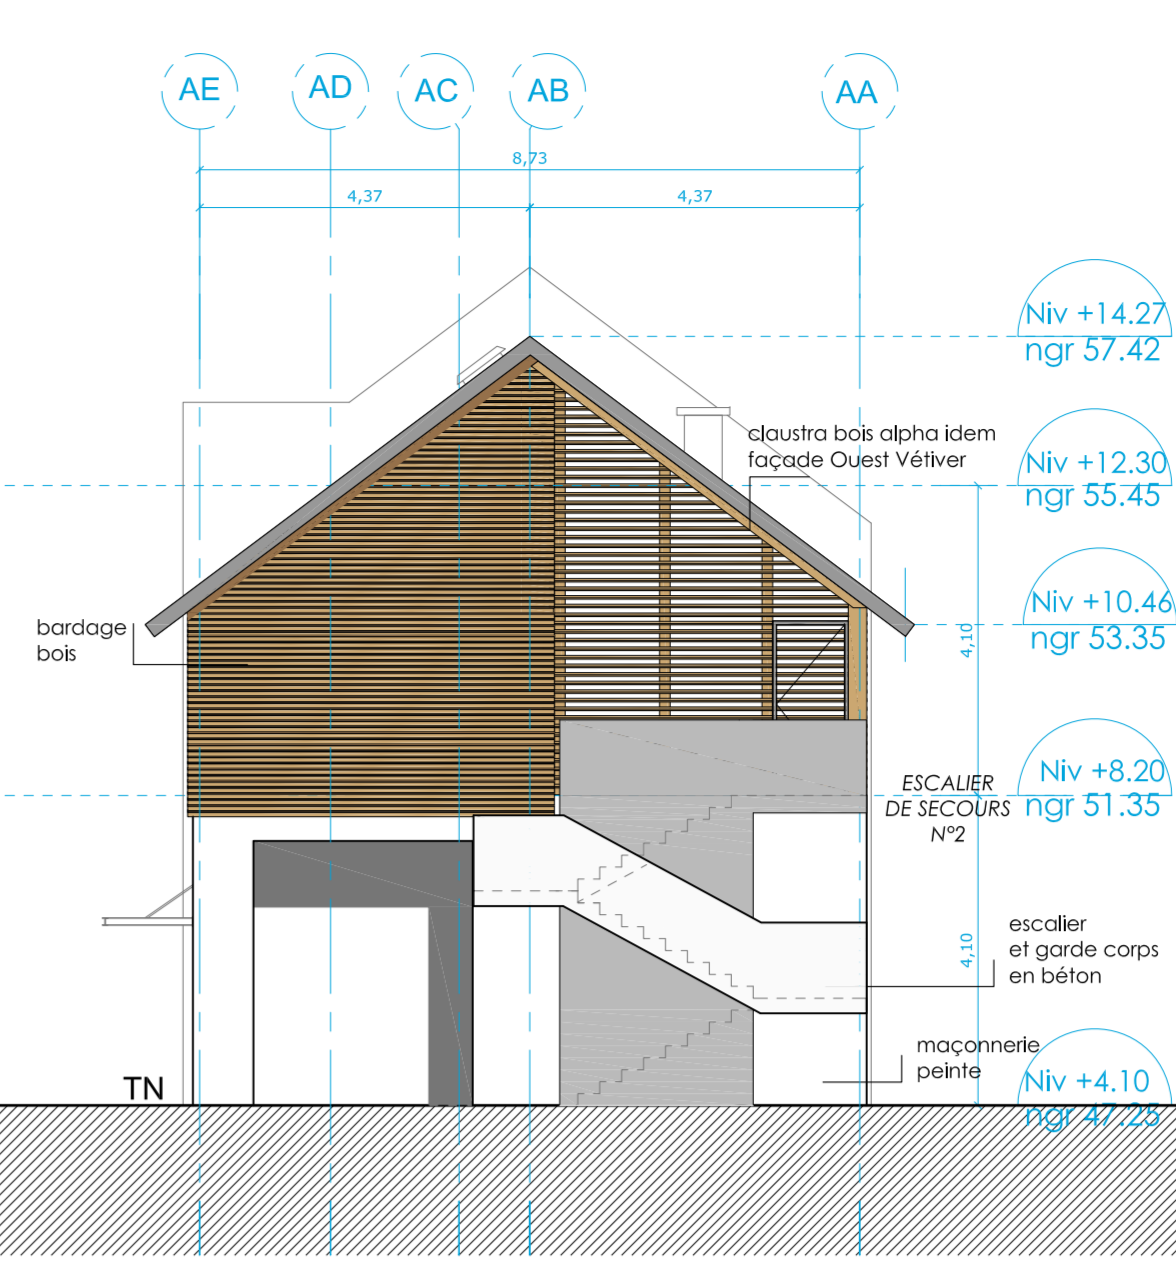


COUPE HH -100°

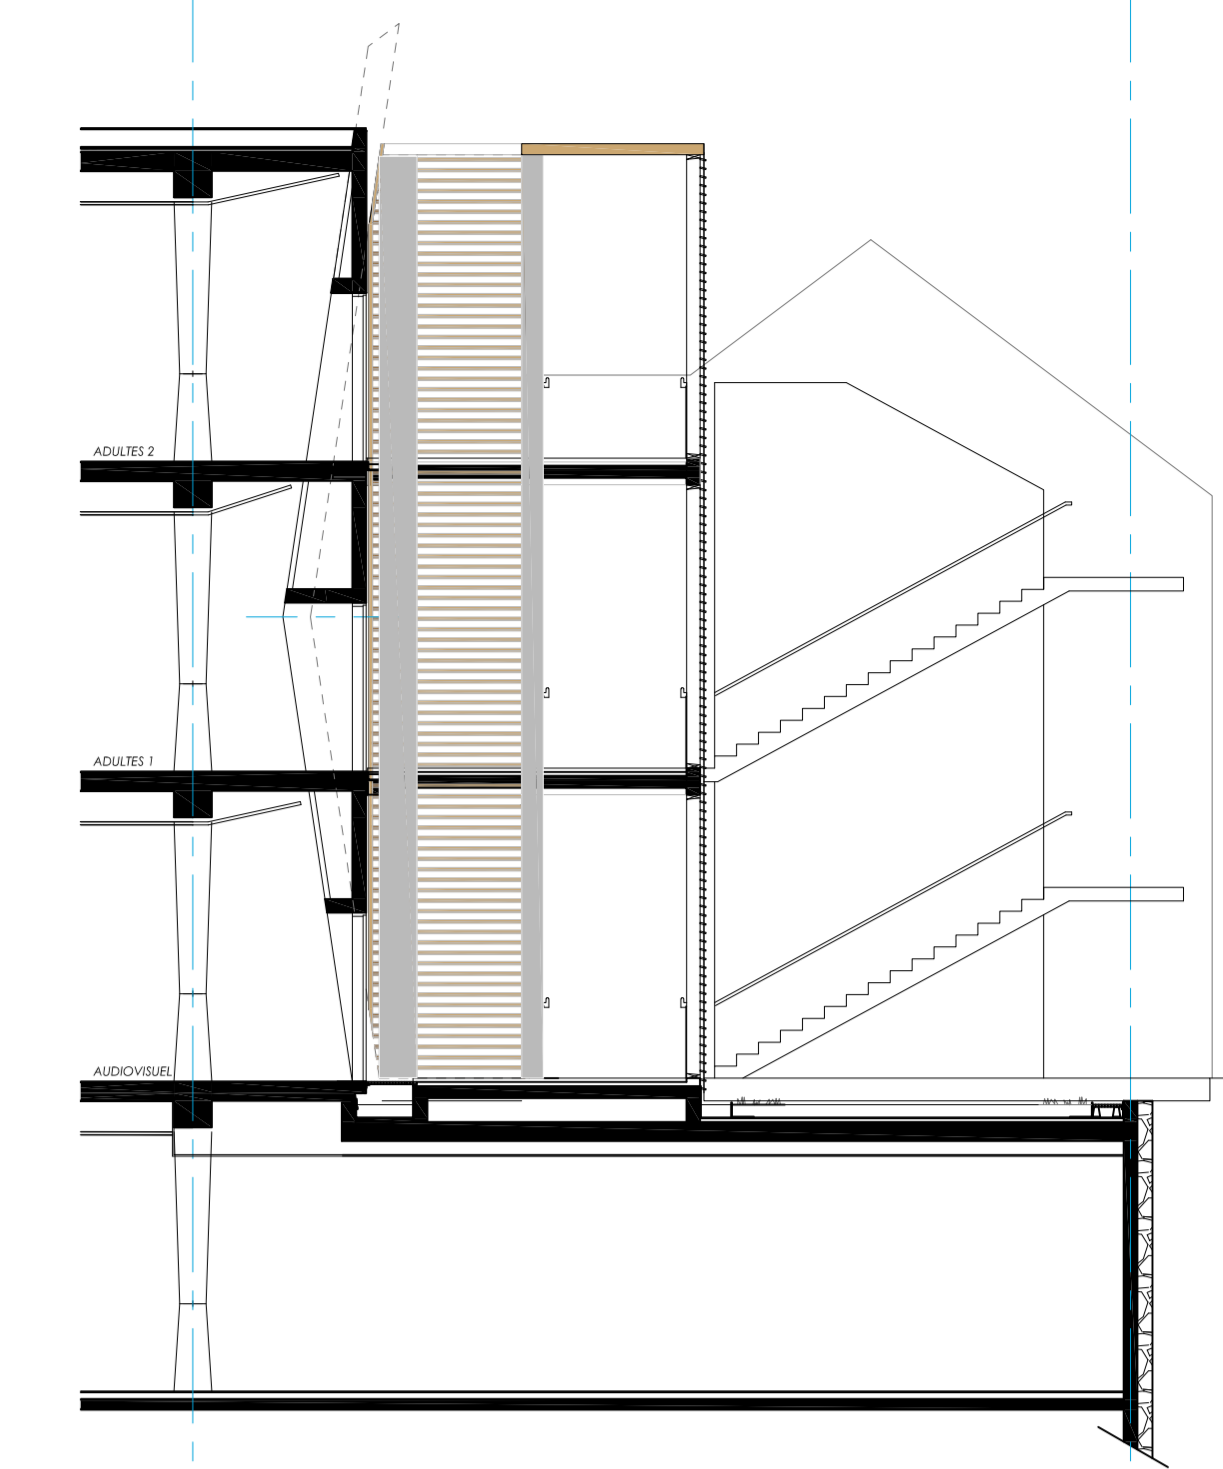


ELEVATION ADMINISTRATION NORD -100°

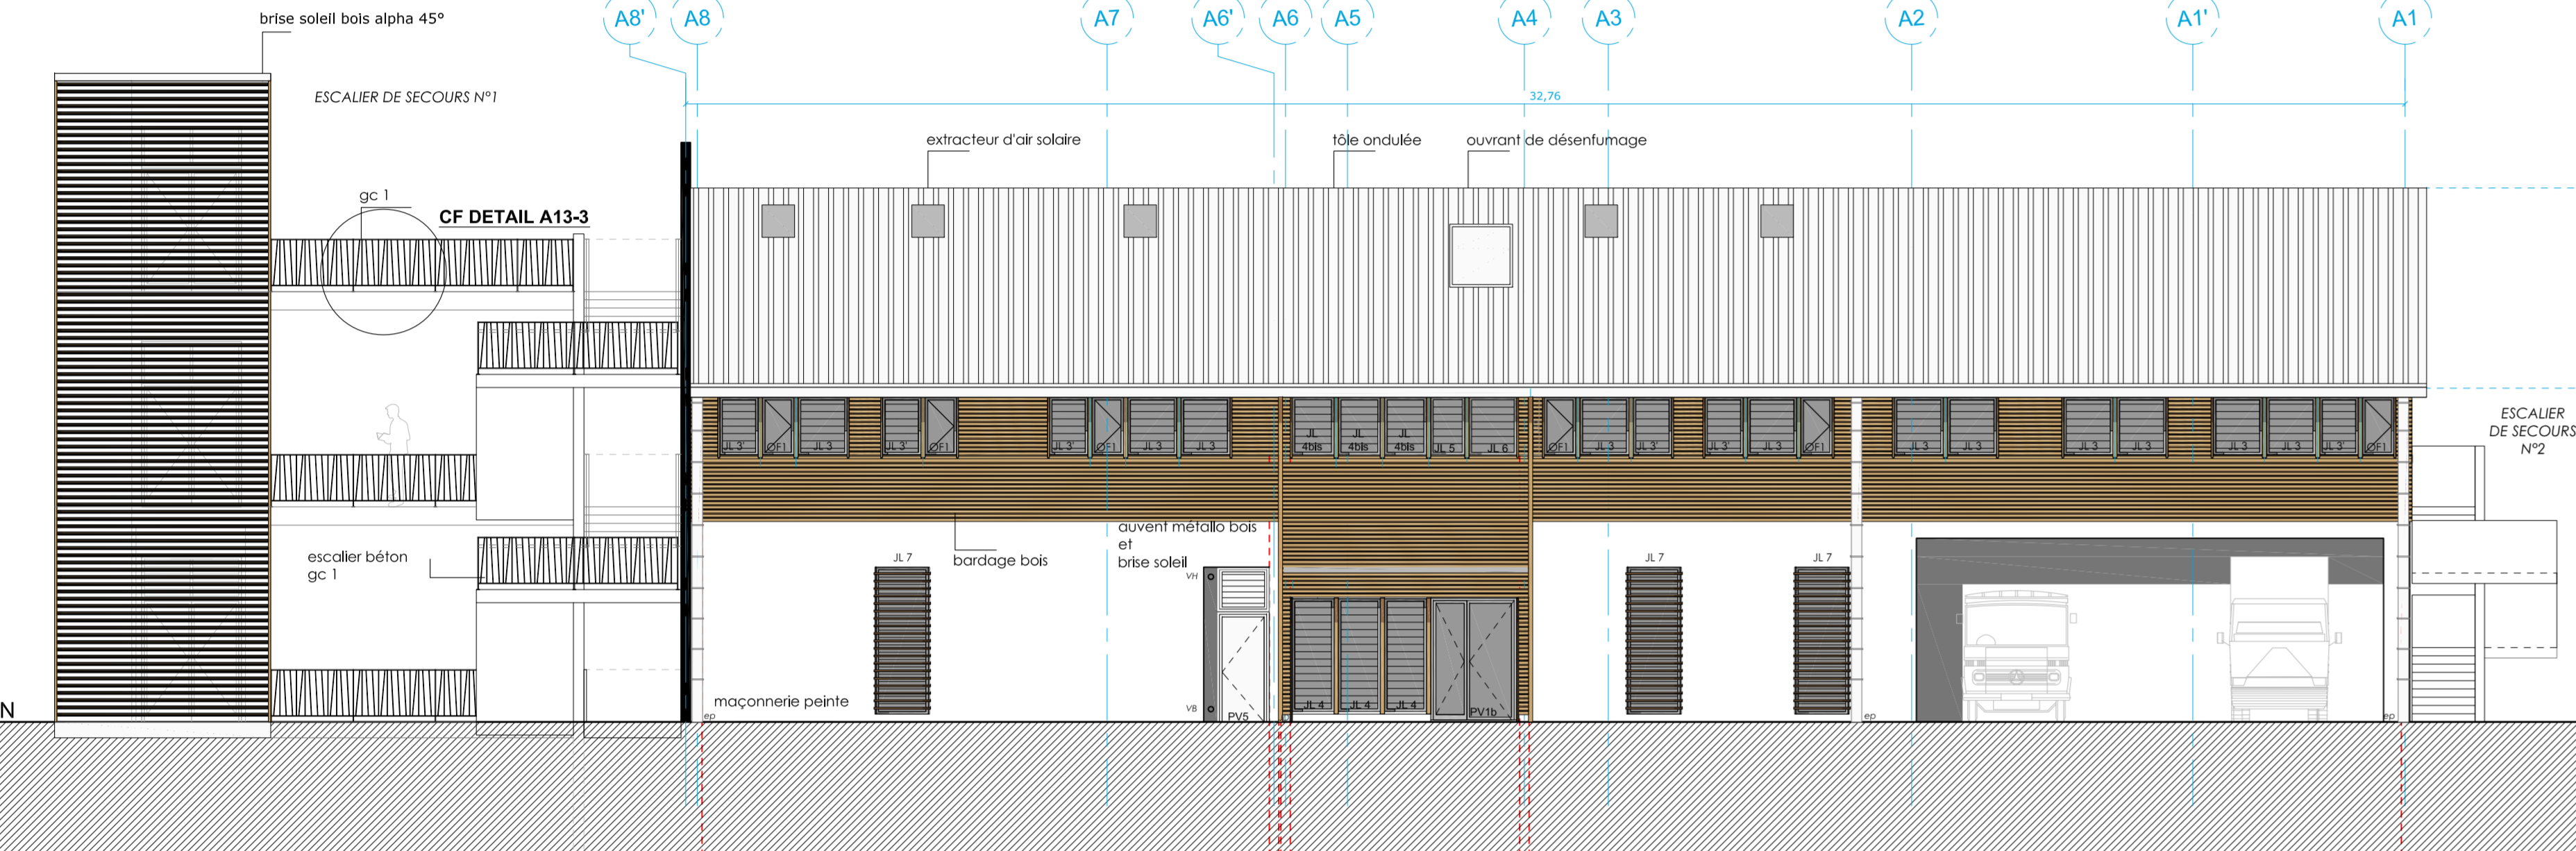


COUPE EE SUR CIRCULATION VERTICALE ADMINISTRATION -100°

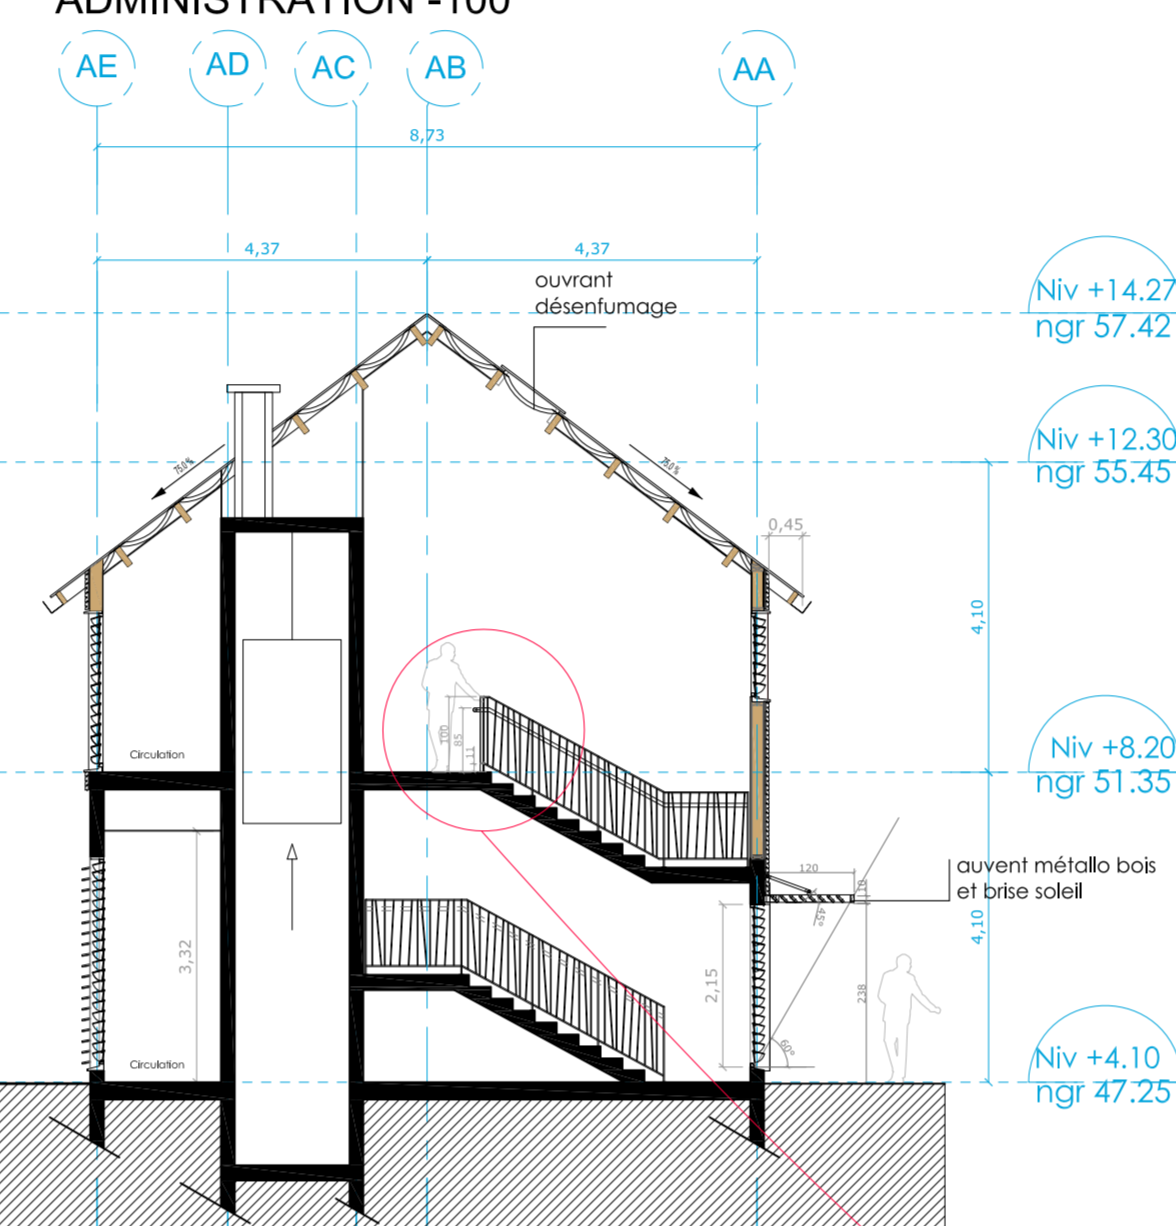

ELEVATION ESCALIER DE SECOURS N°1 COUPE -100°

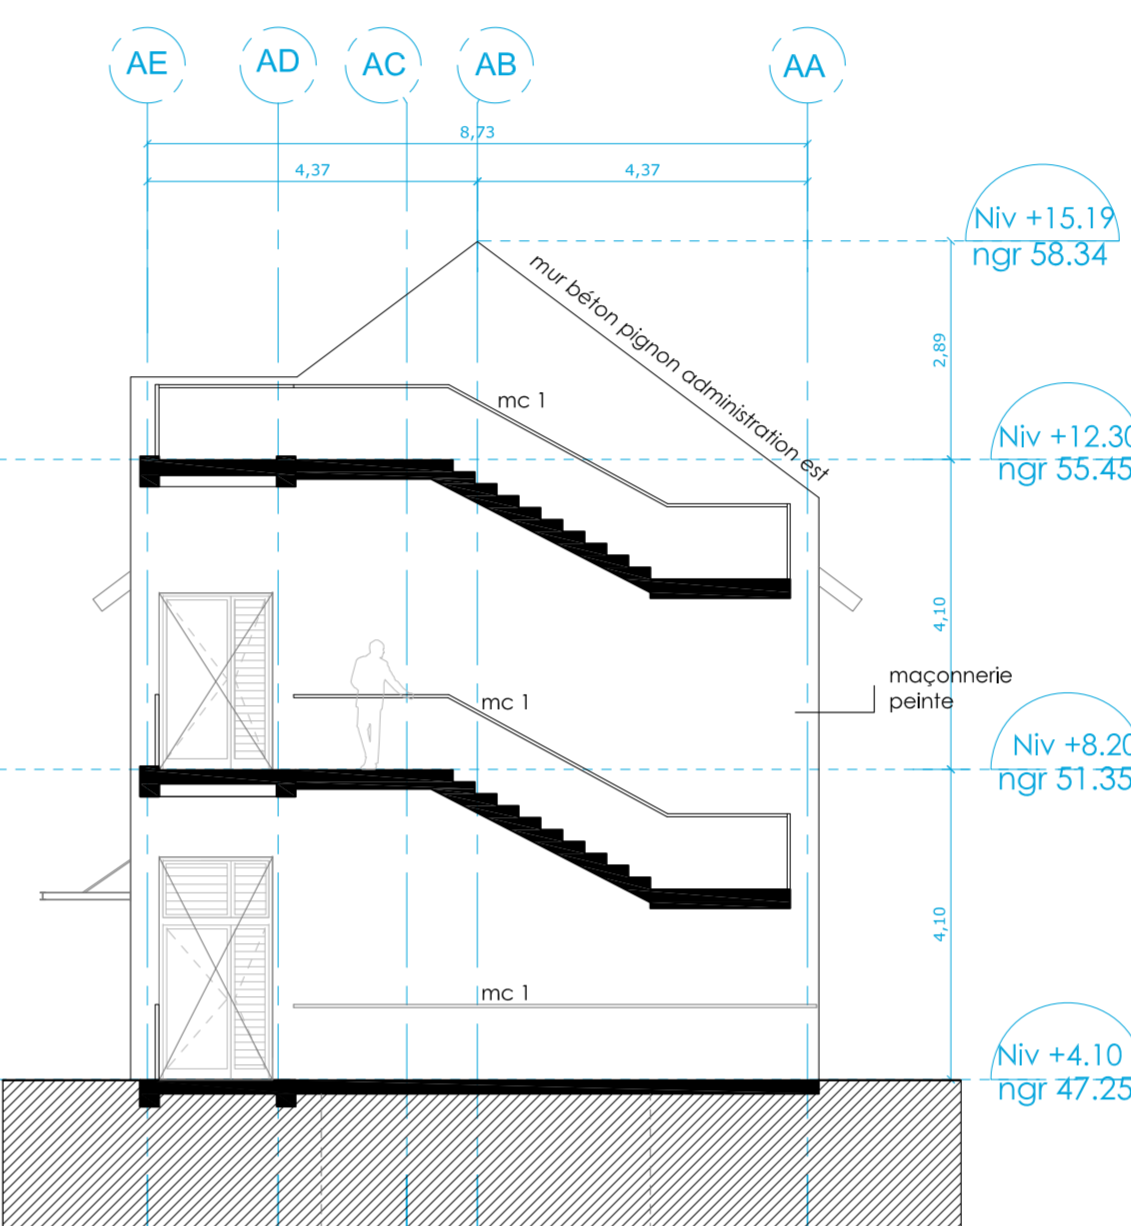


ELEVATION SUD -100°

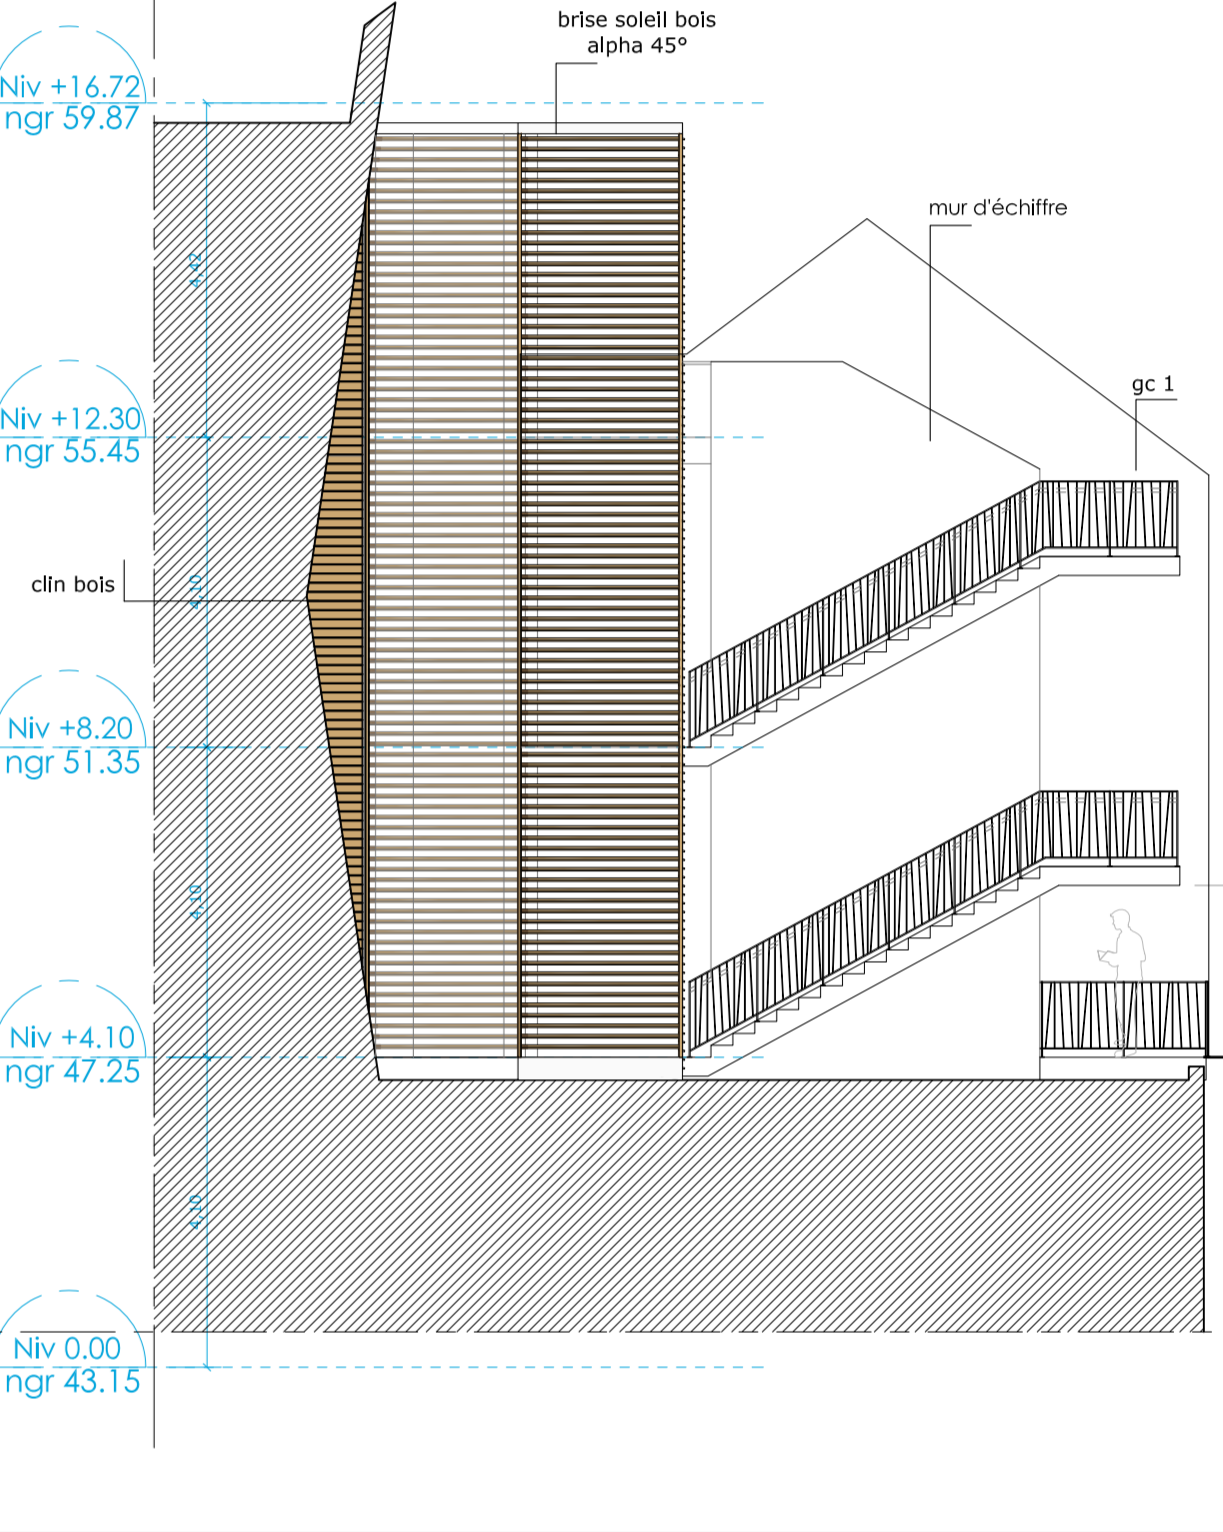


BÂTIMENT ADMINISTRATION

COUPE CC ADMINISTRATION -100°

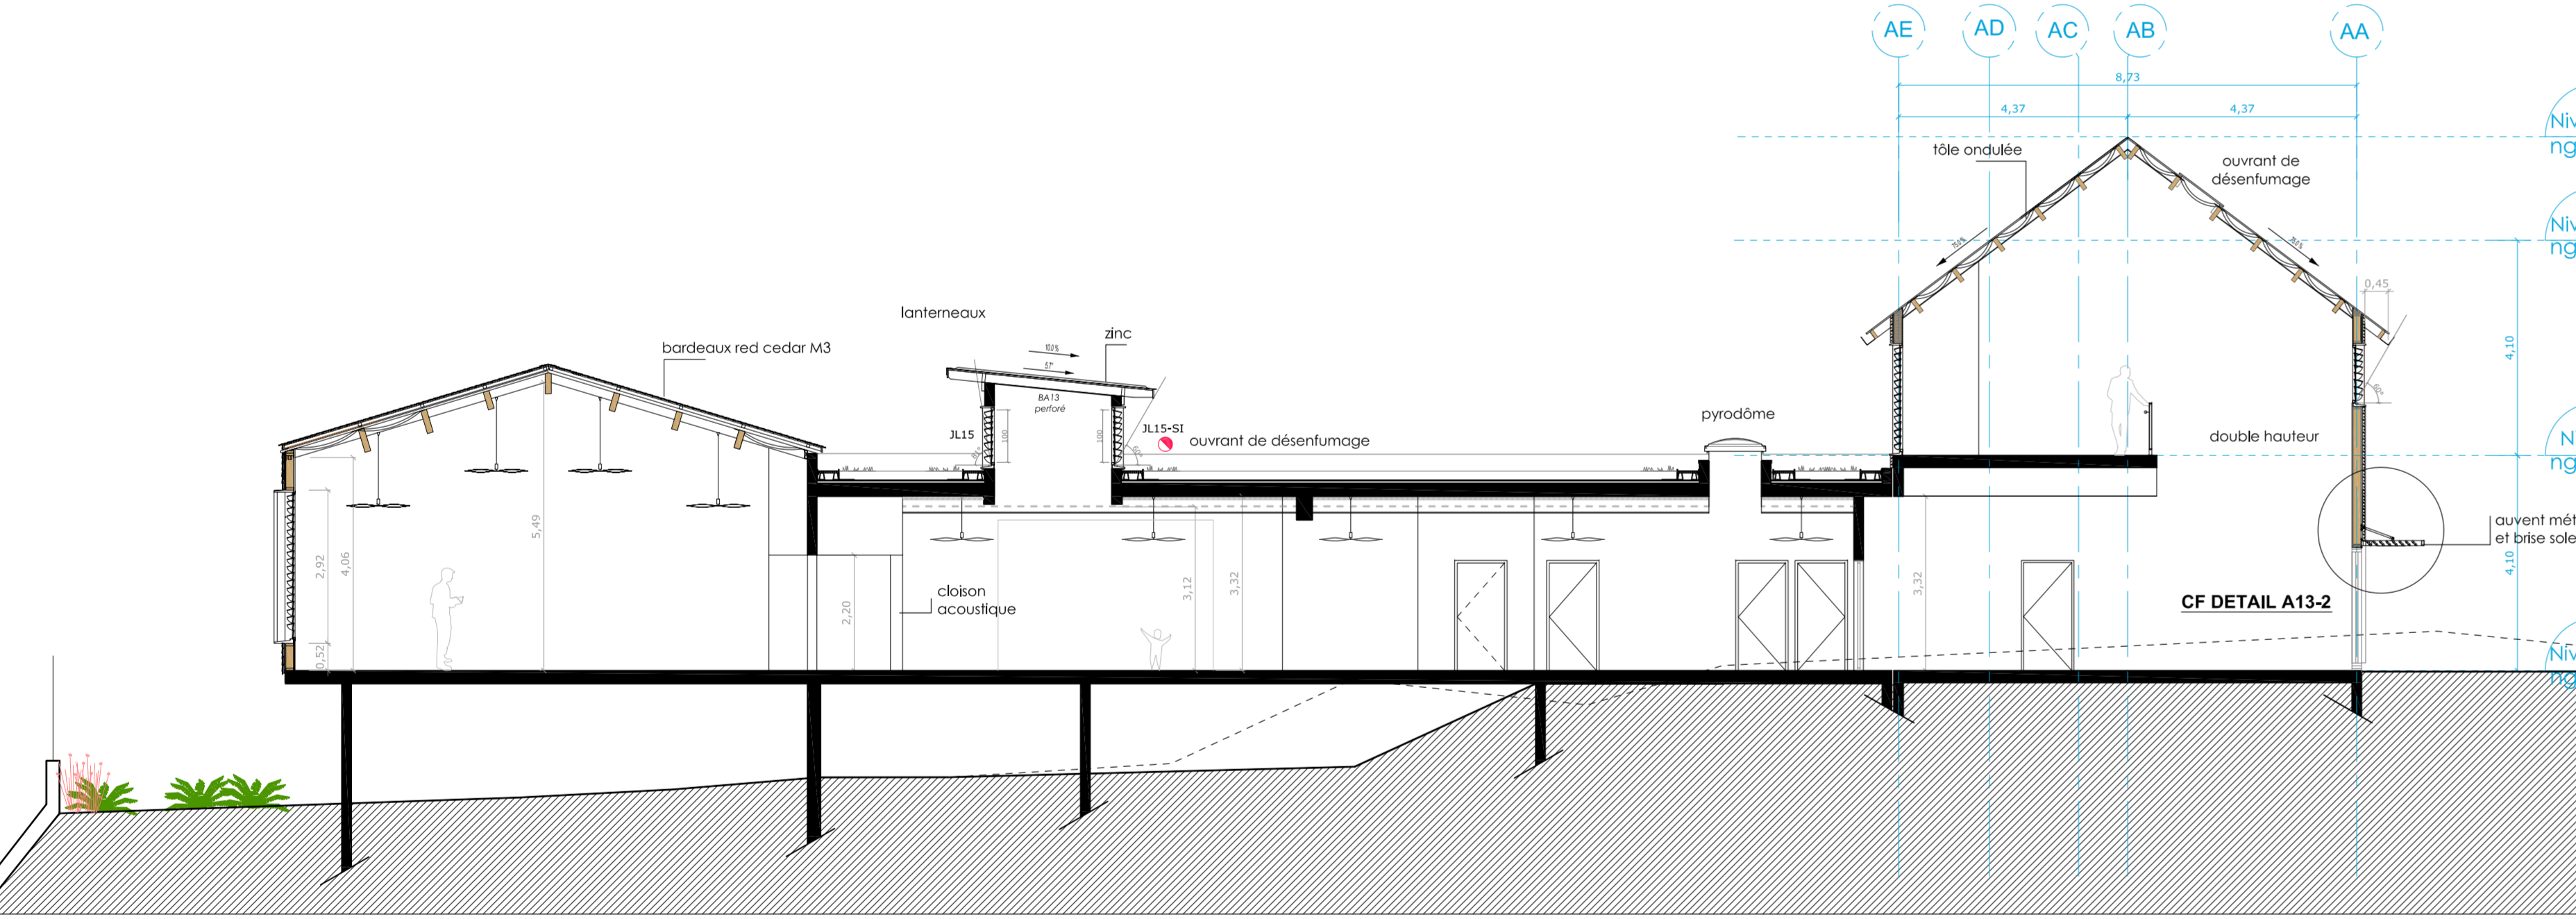


BÂTIMENT JEUNESSE - BOITES


ELEVATIONS ESPACE ADOLESCENTS -100°

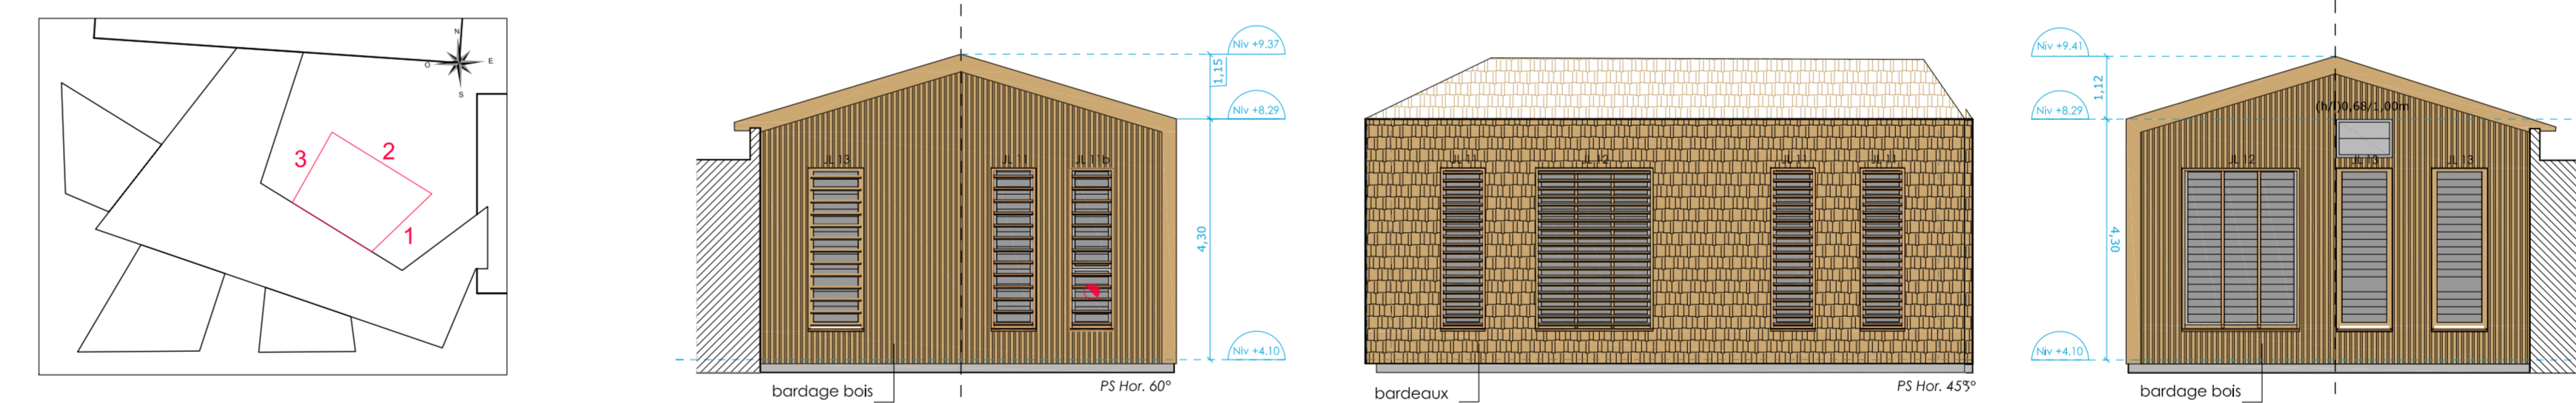


ELEVATIONS MARMOTHEQUE -100°

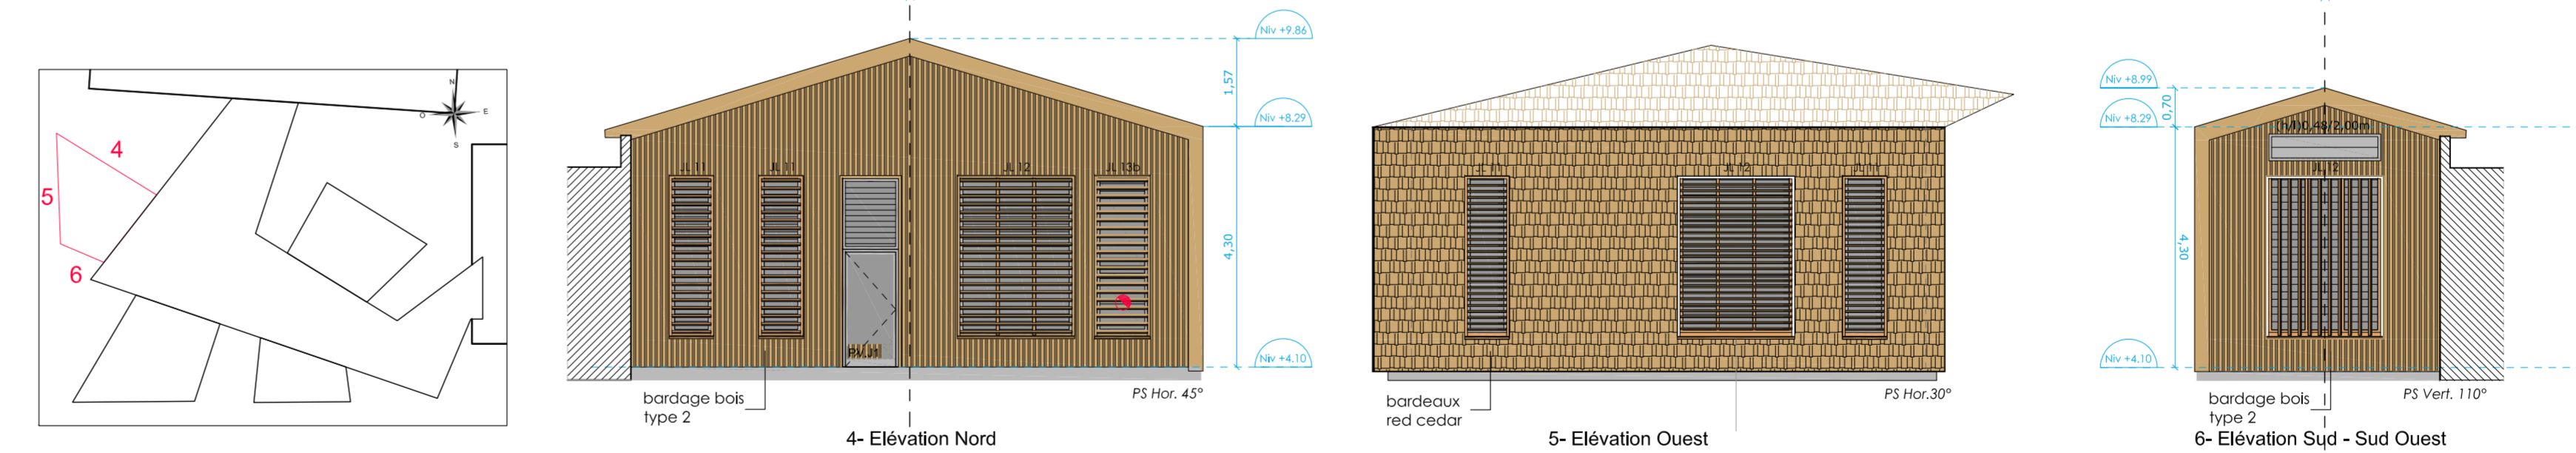

ELEVATIONS SALLE DE CONTES -100°

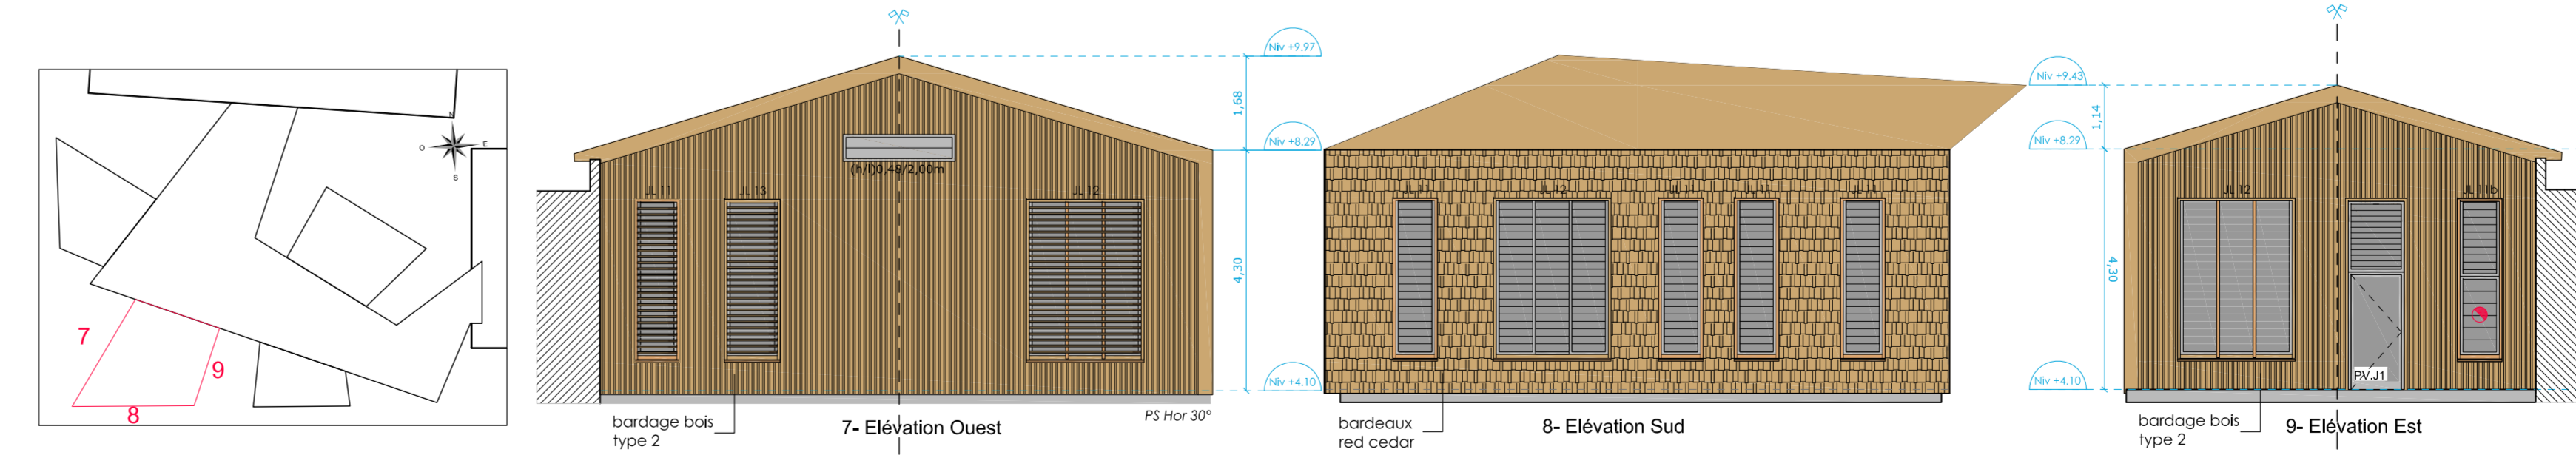


ELEVATIONS SALLE D'ACTIVITES -100°

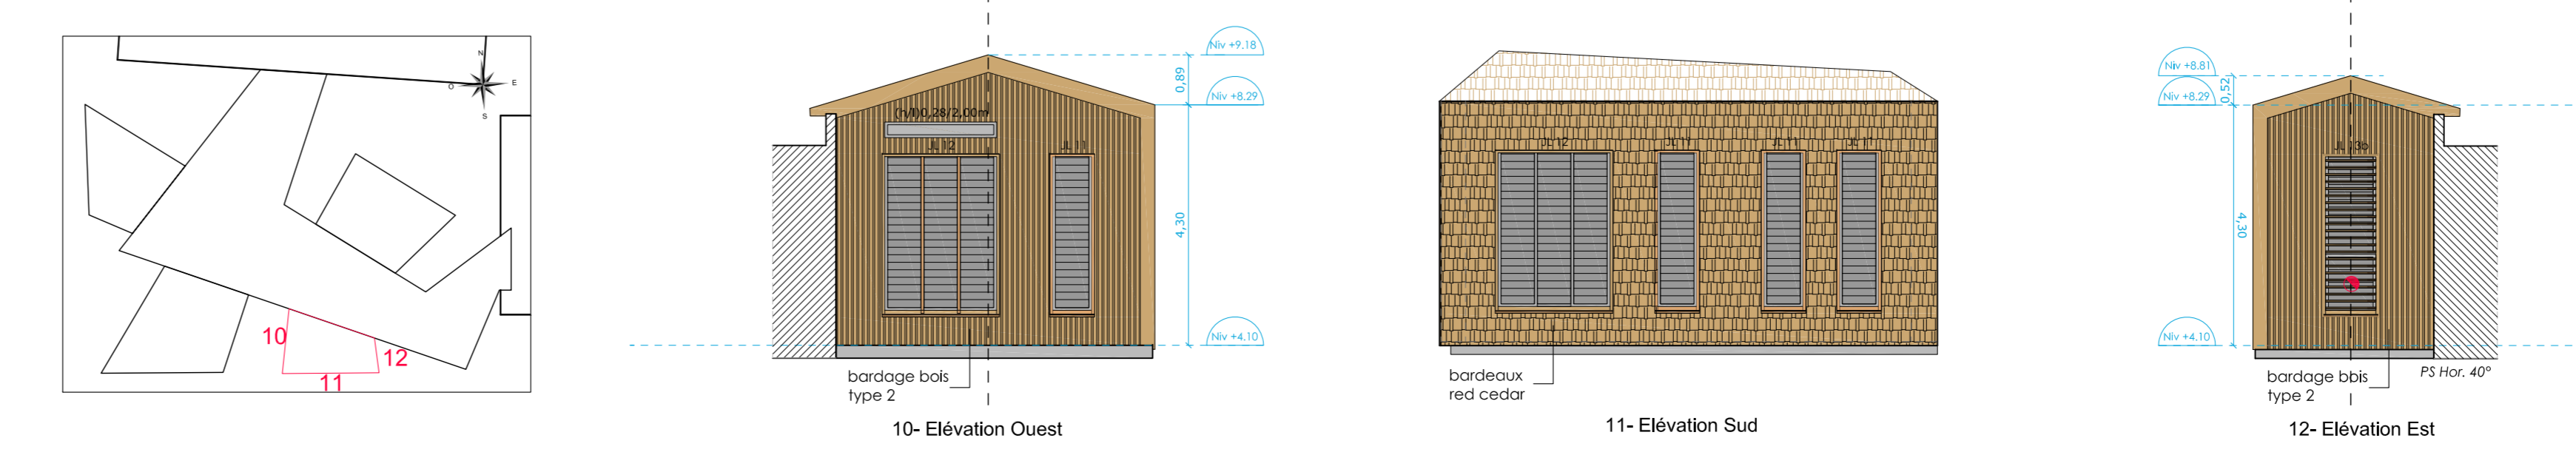

BÂTIMENT JEUNESSE



DEVELOPPE A-B-C-D ELEVATIONS NORD JEUNESSE - PATIO -100°

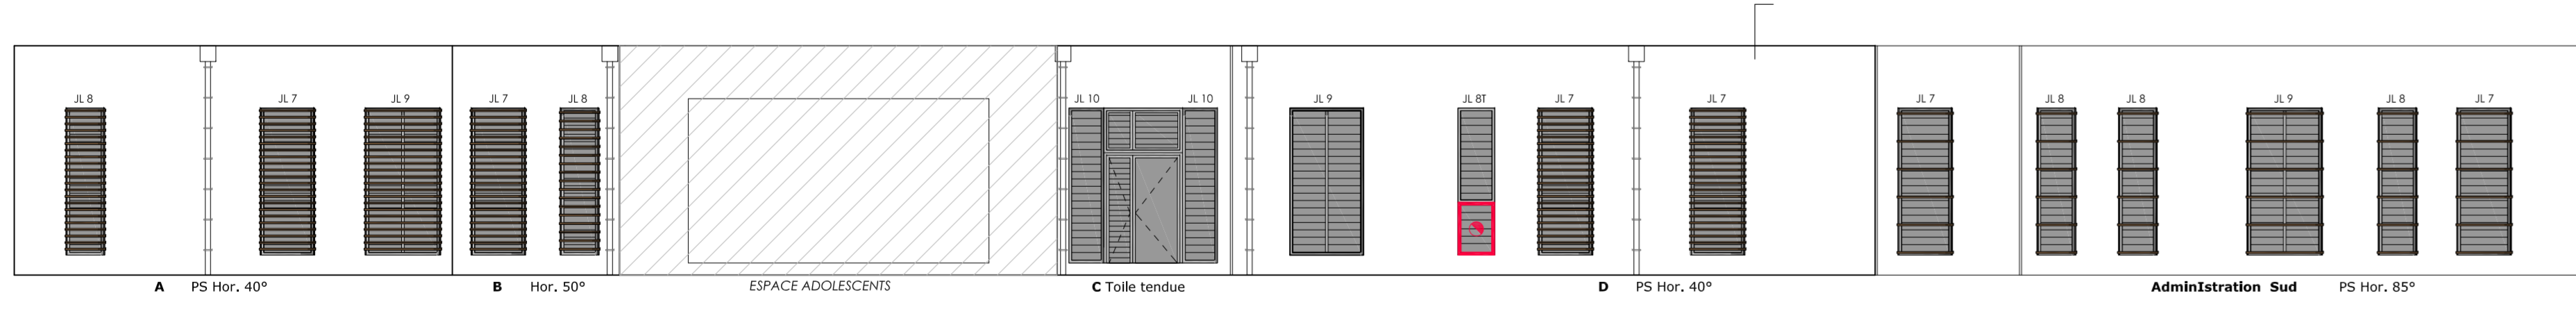

DEVELOPPE E-F ELEVATIONS OUEST JEUNESSE - MARMOTHEQUE -100°



DEVELOPPE G-H-I-J ELEVATIONS SUD - SUD OUEST JEUNESSE - SALLES DE CONTES ET ACTIVITES -100°

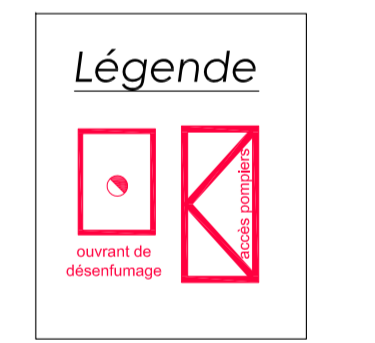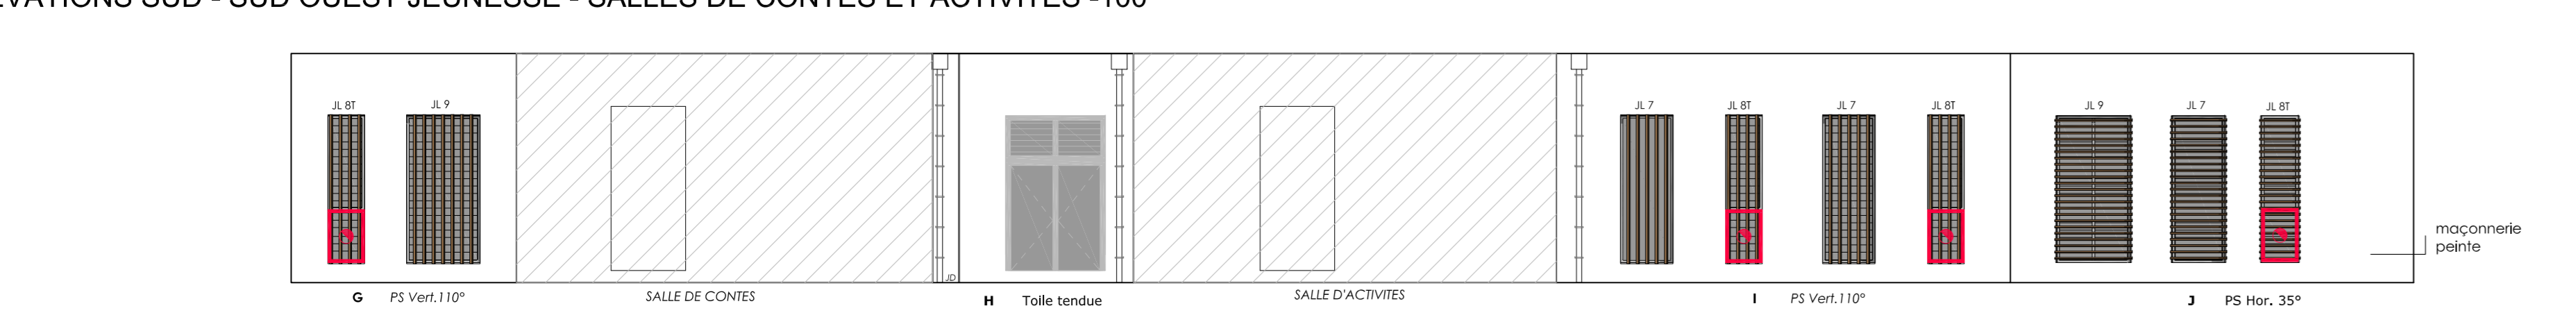

CONSTRUCTION DE LA MEDIATHEQUE DE SAINT JOSEPH

MAITRISE D'OUVRAGE

COMMUNE DE SAINT-JOSEPH
Direction du patrimoine bâti
Pôle technologique - ZAC des Grilles 97480 Saint-Joseph

CONTROLLEUR TECHNIQUE
DIDES
FORT COORDONATIONS

MAITRISE D'OEUVRE

- List of architectural and engineering firms: IN-SITU, INTERALE, BOIS DE BOIS, GUL JORDAN, etc.

BÂTIMENT ADMINISTRATION BÂTIMENT JEUNESSE ELEVATIONS ET COUPES

Table with columns: PHASE, DATE, PLAN, ECH, Modifications. Row 1: CHANTIER, Février 2017, A05, 1/100.