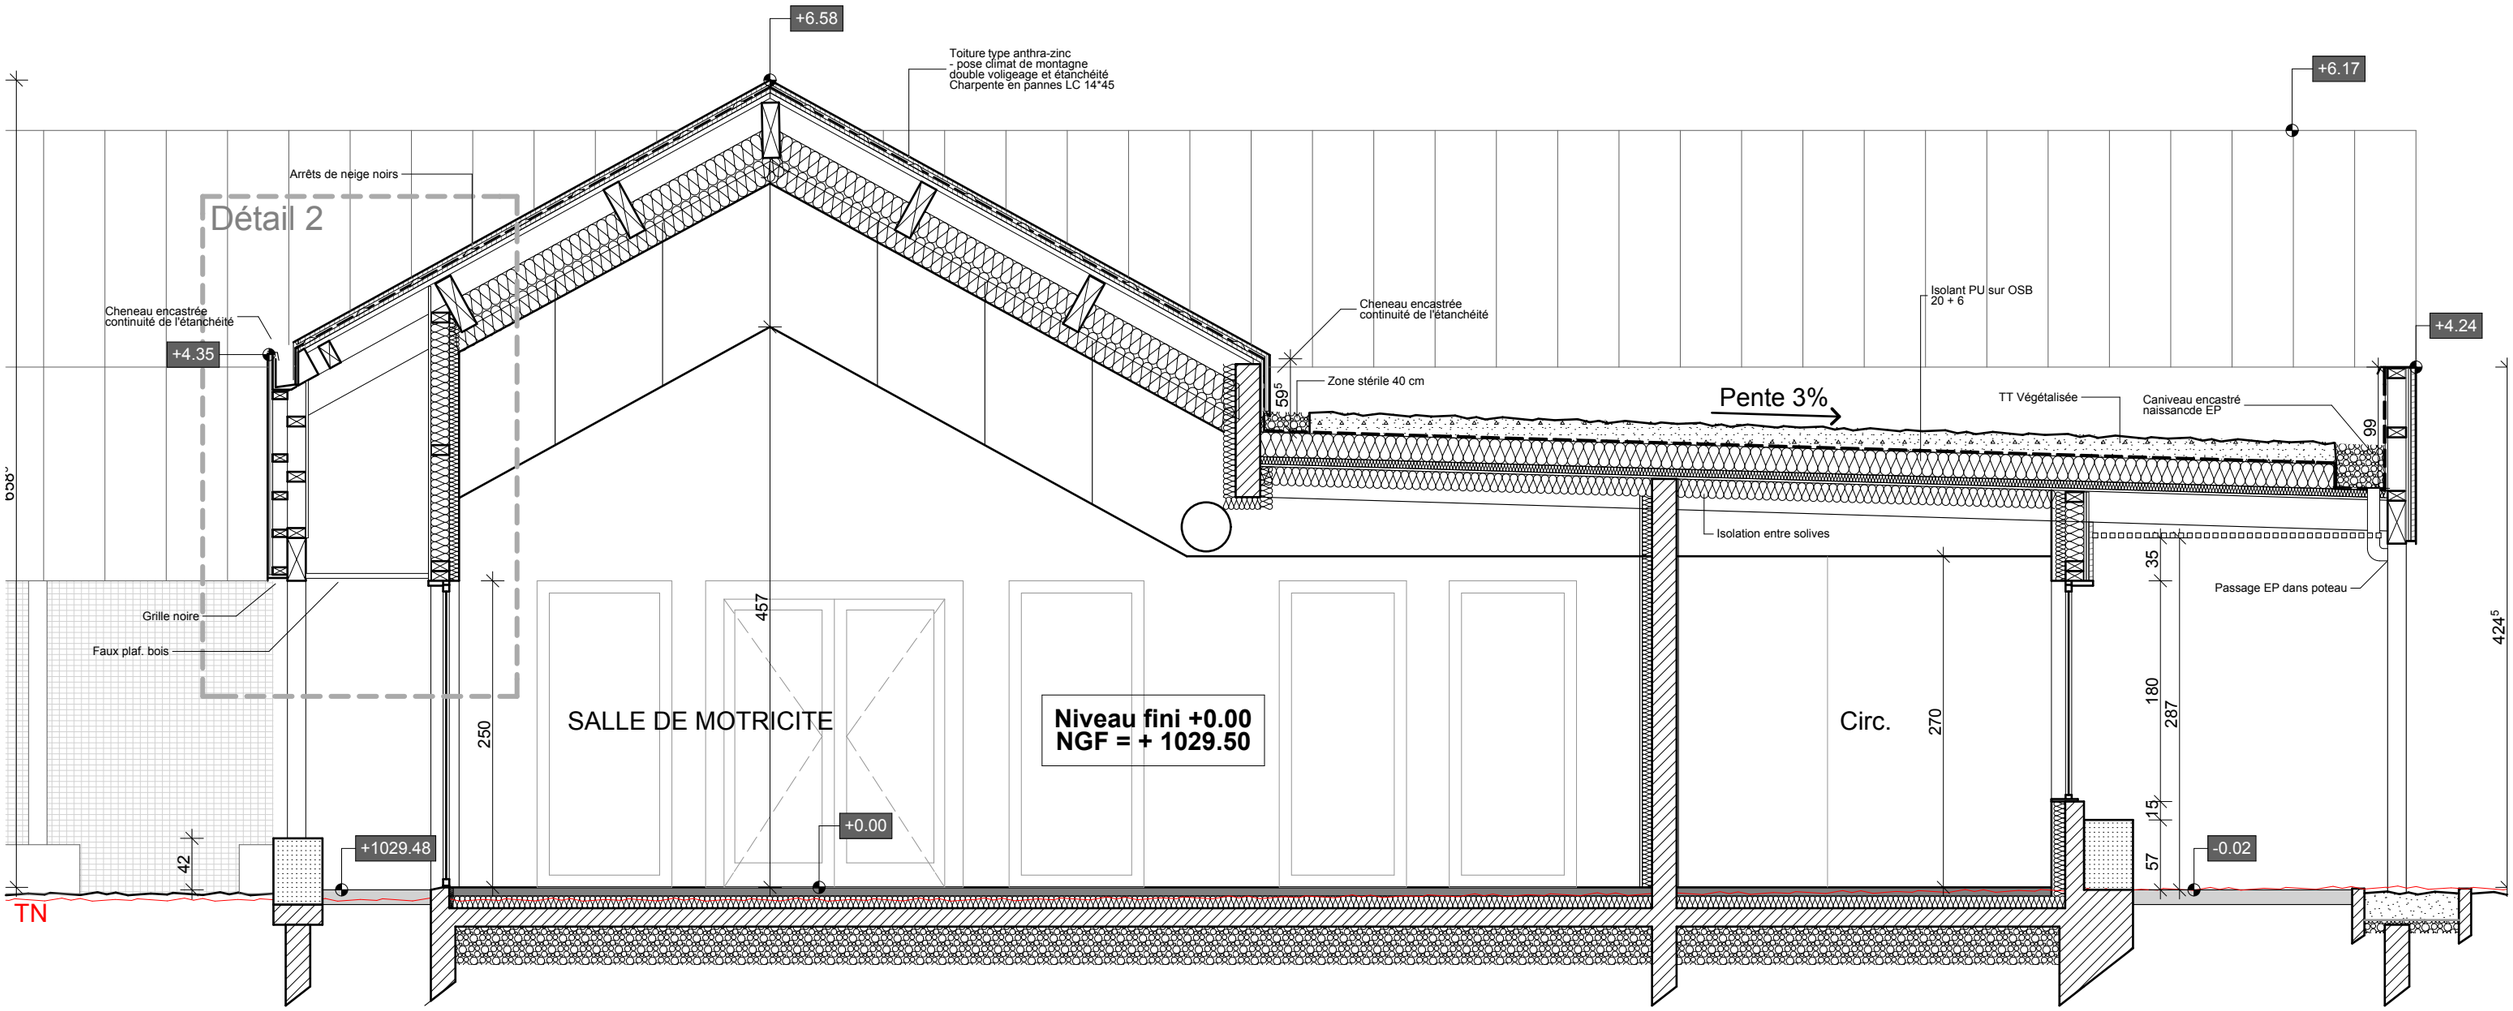

ECOLE DU PERTUIS	PER_PRO_3.pln	PRO	Indice A	1/50°	COUPE BB
Commune du Pertuis	Format A3		13/07/2015		

Ces plans ne sont pas des plans d'exécution - tous droits réservés let's GO-architectes© - SARL d'architecture au capital de 3000€ - 2 Bd Maréchal Fayolle 43 000 Le Puy-en-Velay - 04 43 07 43 99 - letsgo@letsgo-architectes.fr - www.letsgo-architectes.fr