


**ATTENTION INFO**

■ **Mur ossature bois 200 mm - crépis :**  
 Lambris 20mm + LdBois type Pavaflex 60mm Th38 (vide technique) + membrane frein-vapeur  
 + LdBois type Pavaflex 200mm Th38 + panneau DWD 16mm Th90 (contrevt ext.) + Fbois type  
 Diffutherm 60mm Th46 + crépis

■ **Mur ossature bois 200 mm - Bardage bois :**  
 Lambris 20mm + LdBois type Pavaflex 60mm Th38 (vide technique) + membrane frein-vapeur  
 + LdBois type Pavaflex 200mm Th38 + panneau DWD 16mm Th90 (contrevt ext.) + Fbois Type  
 Pavatherm-Plus 60mm Th43 + bardage mélèze 25mm

Tuiles mécaniques marque KORAMIC type TRADI 12 teinte Rouge Nuagé avec  
 lattage et contre-lattage 25 & 40mm  
 Isolation en sur-toiture en Fibre de bois 60mm  
 Charpente traditionnelle  
 Isolation Laine de verre ISOCONFORT en 2 couches croisées,  
 Lambda 0,032 de 240mm  
 + Pare-vapeur INTELLIO ou équivalent + BA13

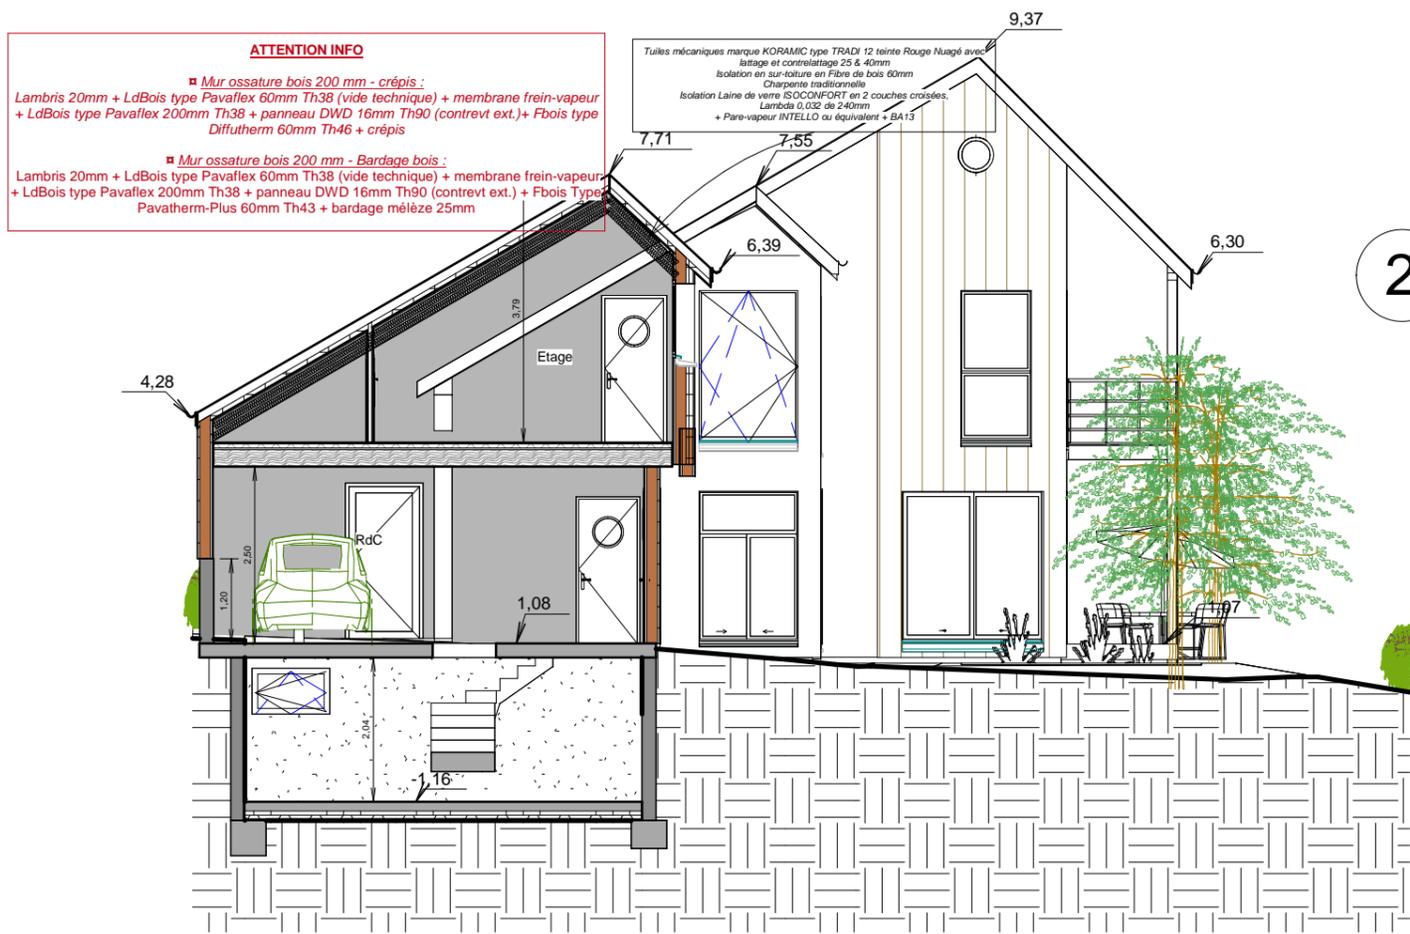


**1** Coupe 1  
1 : 100

**ATTENTION INFO**

■ **Mur ossature bois 200 mm - crépis :**  
 Lambris 20mm + LdBois type Pavaflex 60mm Th38 (vide technique) + membrane frein-vapeur  
 + LdBois type Pavaflex 200mm Th38 + panneau DWD 16mm Th90 (contrevt ext.) + Fbois type  
 Diffutherm 60mm Th46 + crépis

■ **Mur ossature bois 200 mm - Bardage bois :**  
 Lambris 20mm + LdBois type Pavaflex 60mm Th38 (vide technique) + membrane frein-vapeur  
 + LdBois type Pavaflex 200mm Th38 + panneau DWD 16mm Th90 (contrevt ext.) + Fbois Type  
 Pavatherm-Plus 60mm Th43 + bardage mélèze 25mm

Tuiles mécaniques marque KORAMIC type TRADI 12 teinte Rouge Nuagé avec  
 lattage et contre-lattage 25 & 40mm  
 Isolation en sur-toiture en Fibre de bois 60mm  
 Charpente traditionnelle  
 Isolation Laine de verre ISOCONFORT en 2 couches croisées,  
 Lambda 0,032 de 240mm  
 + Pare-vapeur INTELLIO ou équivalent + BA13

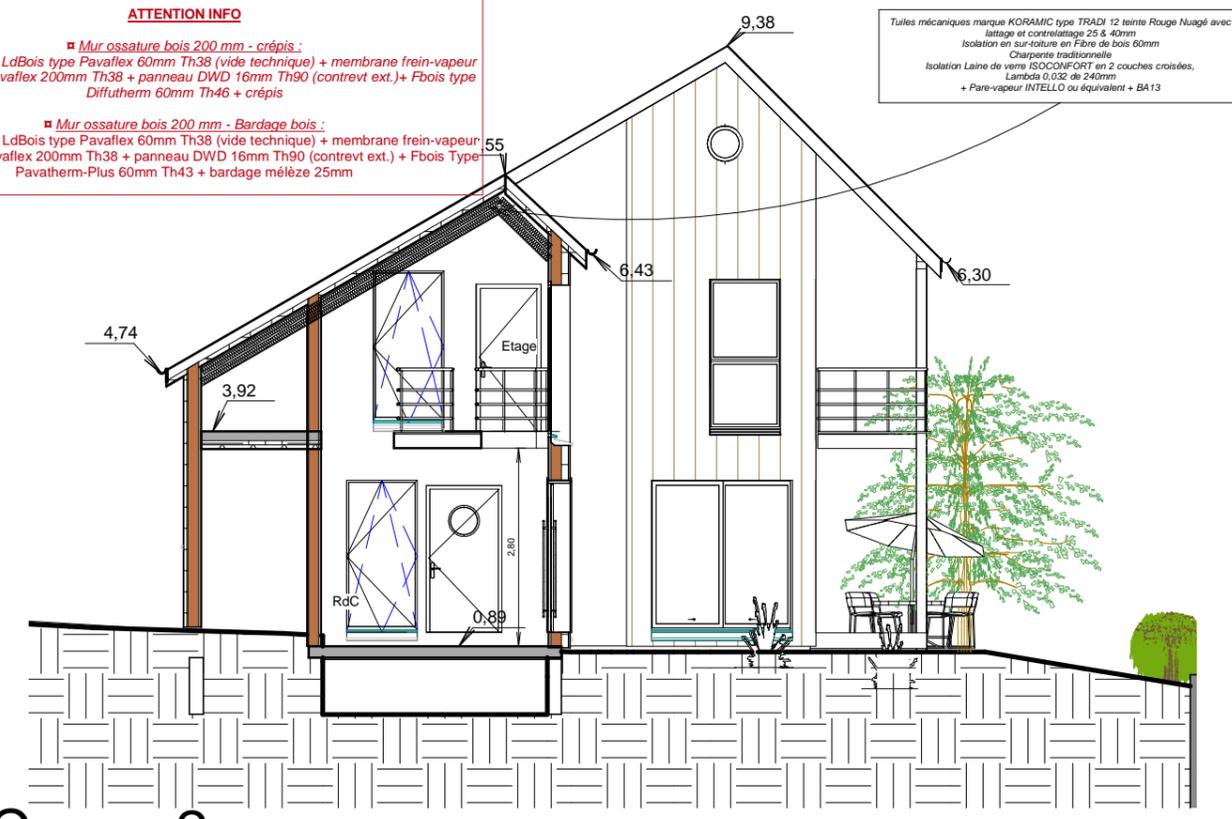

**2** Coupe 2  
1 : 100

<b>COUPE TRANSVERSALE</b>	Date	21/04/2015	<b>PEXE 05-1.2</b>
			