




PAROIS VERTICALES

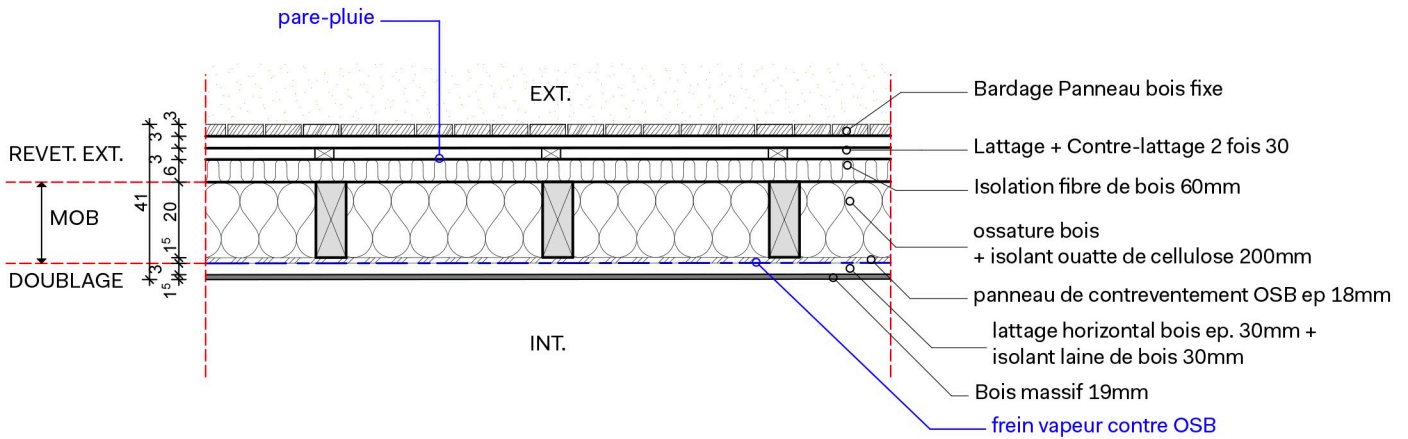

M01_MUR OSSATURE BOIS BARDAGE BOIS

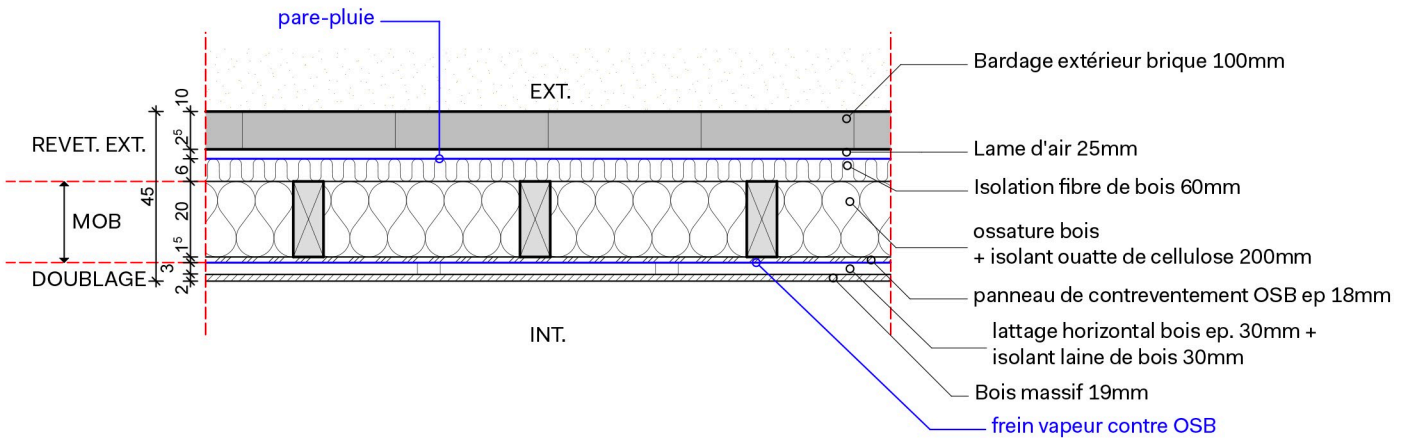

Localisation : Façade Est et Ouest
M02_MUR OSSATURE BOIS / BRIQUE

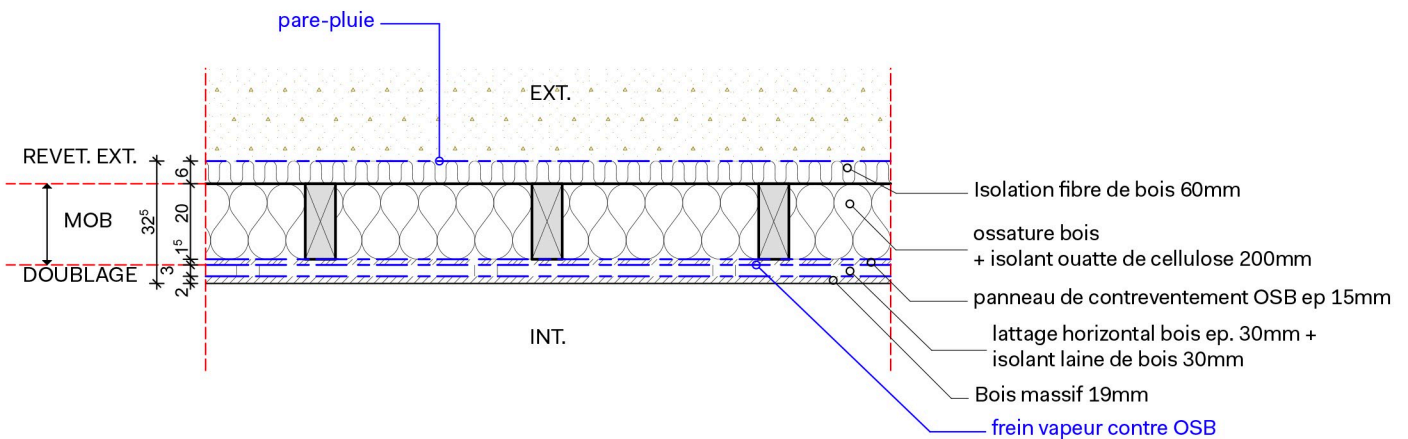

Localisation : Façade Sud et Nord contre pignon
M03_MUR OSSATURE BOIS / PIGNON