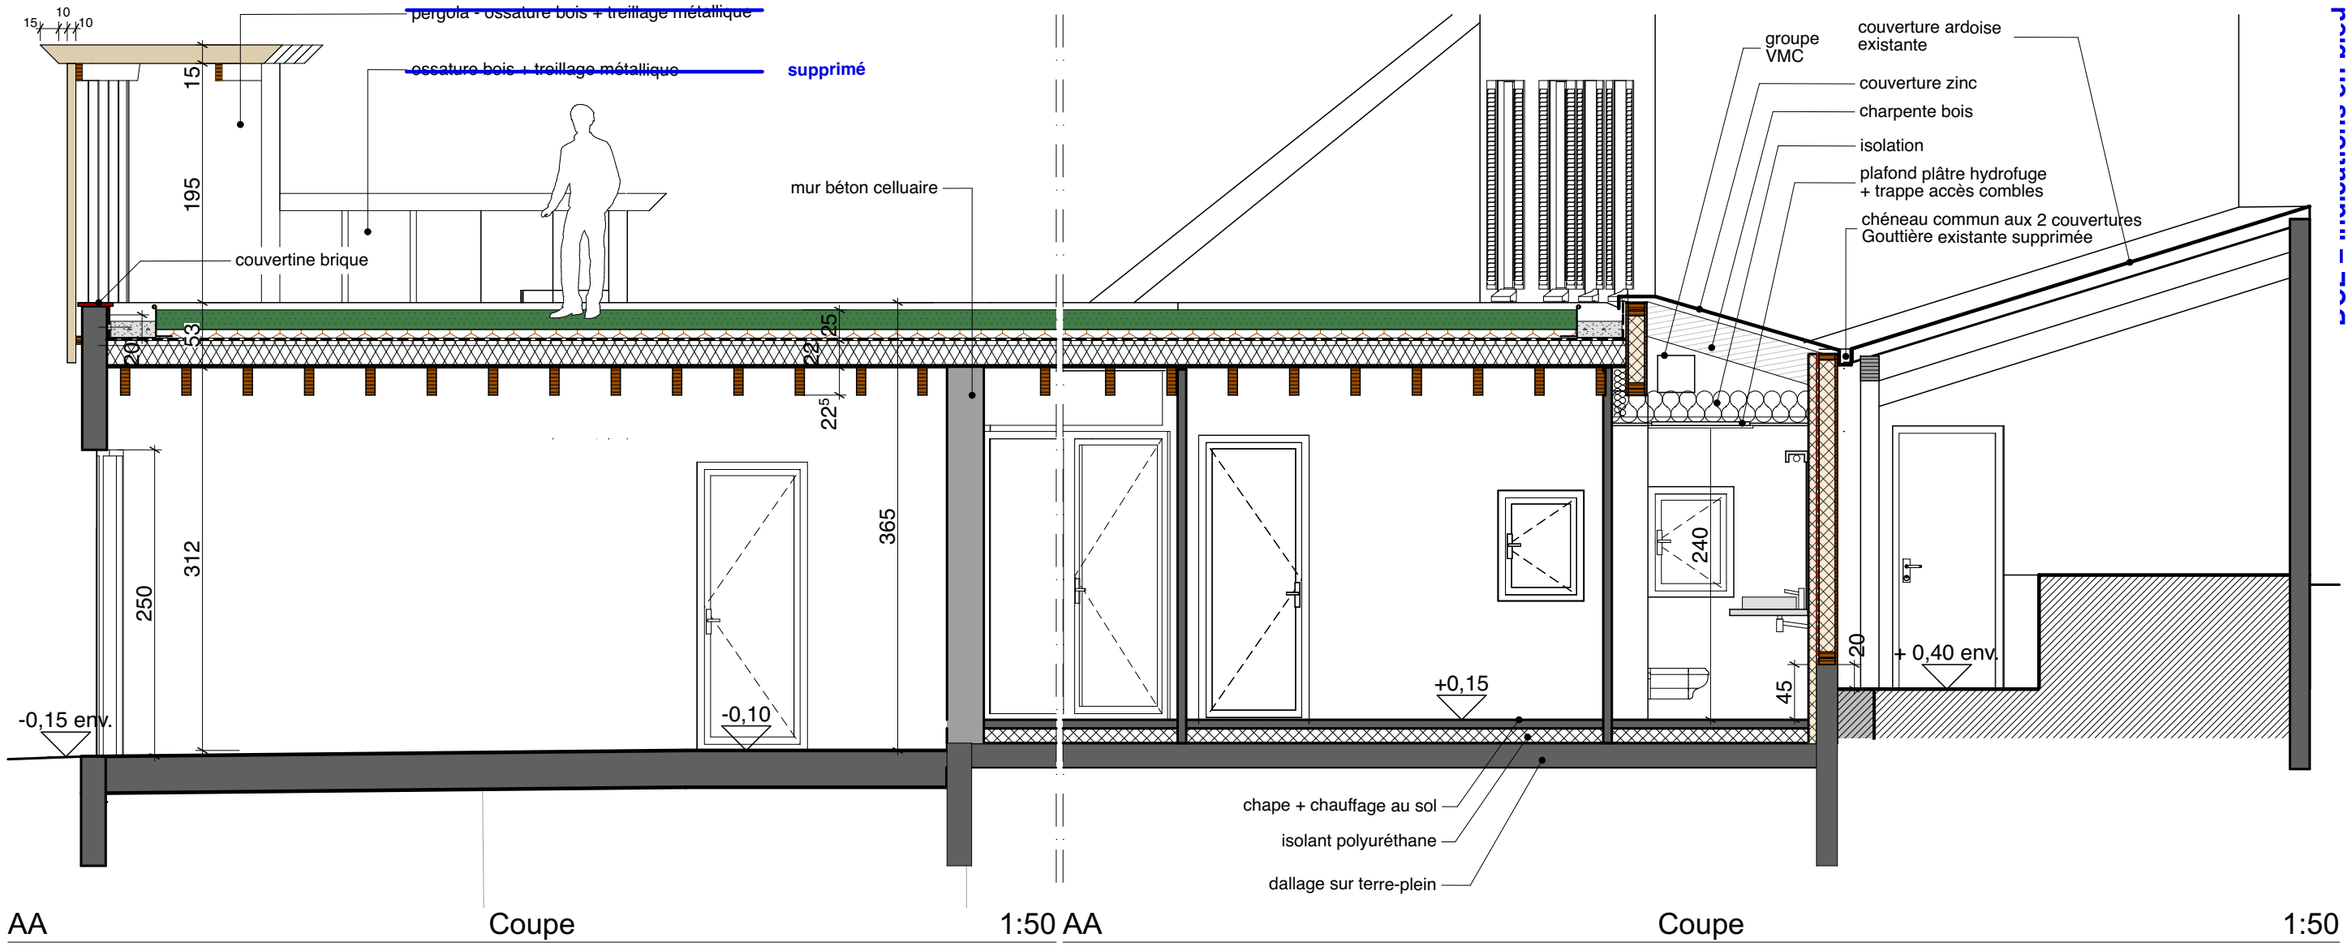

AA Coupe 1:50

AA Coupe 1:50

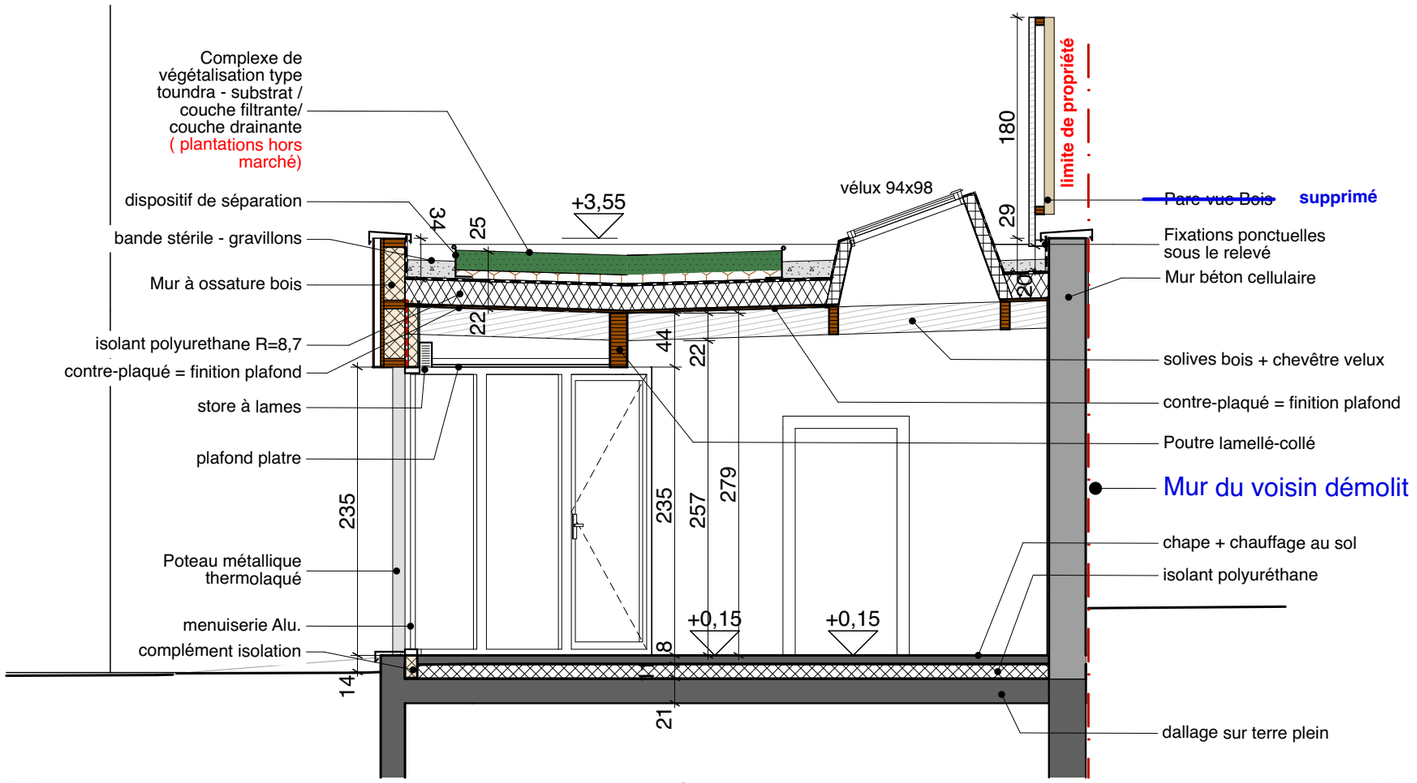

BB Coupe 1:50

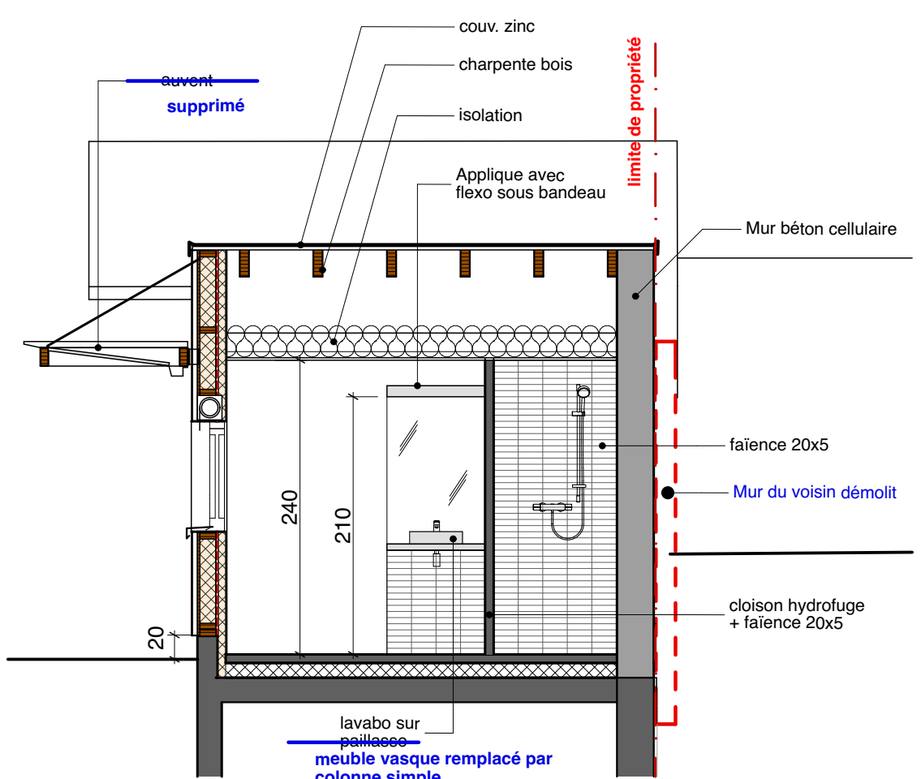

CC Coupe 1:50

Echelle : 1:50
Date : 10/02/2016
Fichier : 1500-PRO-DCE-55L.pln

Coupes Projet - ind.A

Maison « Les Charmettes », 6 impasse du Tertre Saint-Laurent

Maître d'ouvrage : Sylvie Granger & Michel Meunier
Maître d'Oeuvre : Pièces Montées - architectes