



Plan du rez-de-jardin

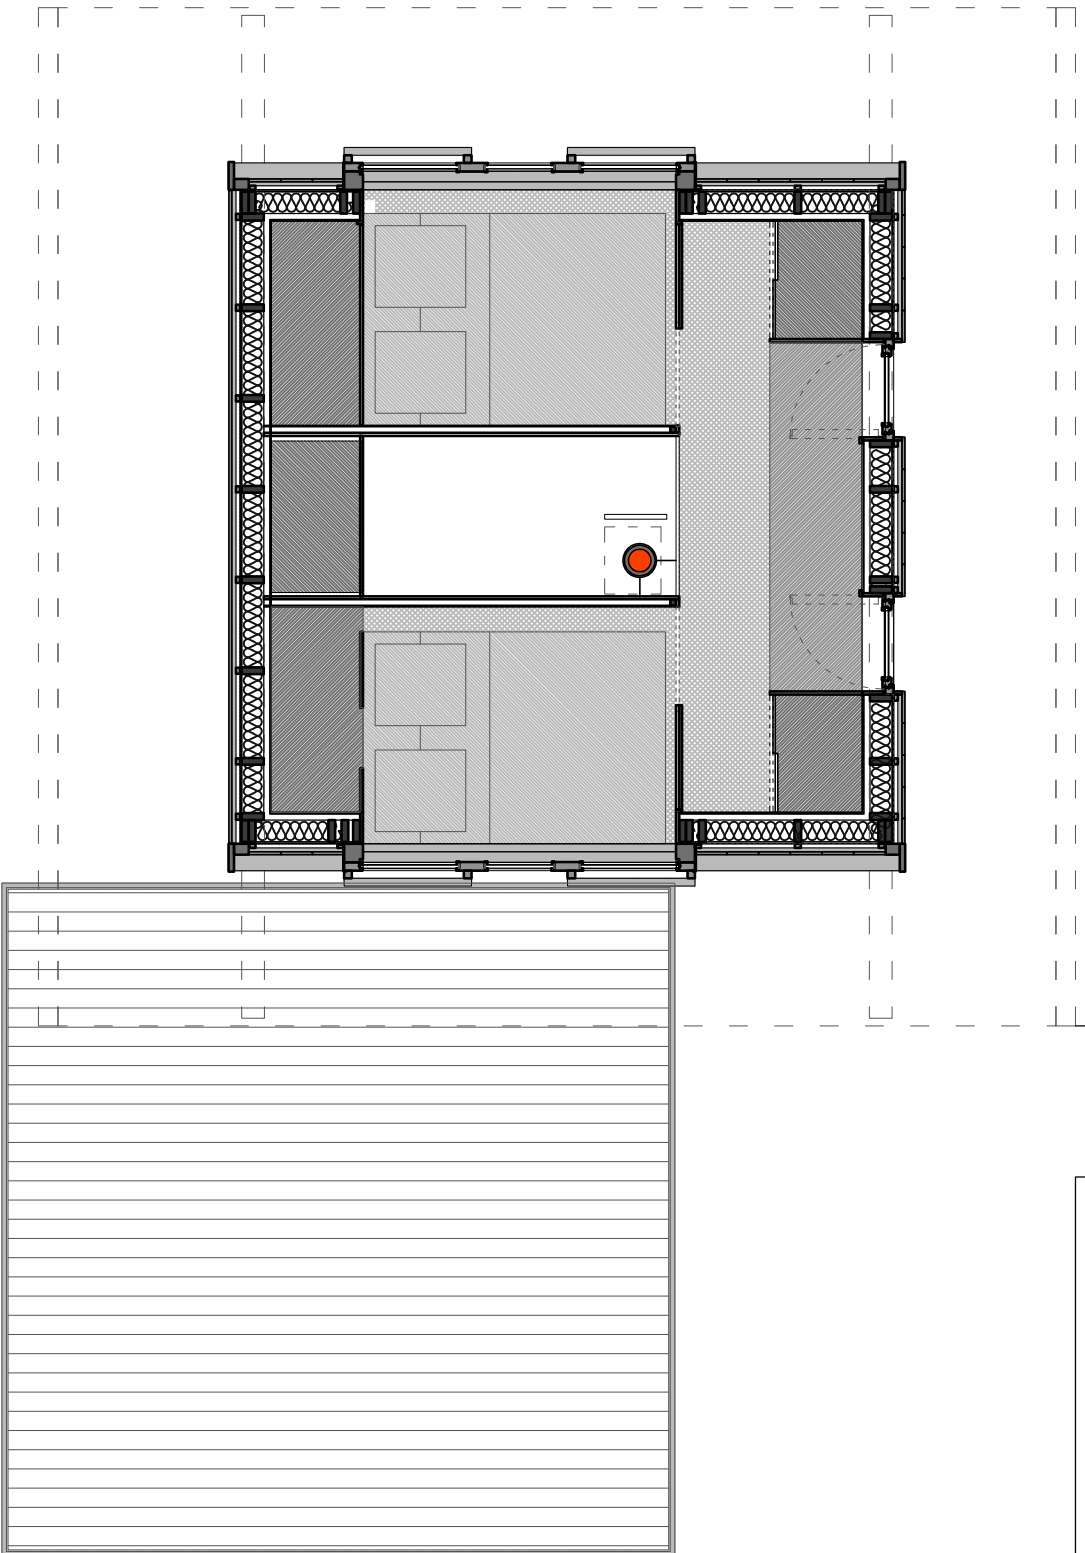

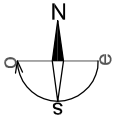


Plan de l'étage

0


1


5m

Coupe Ouest-Est

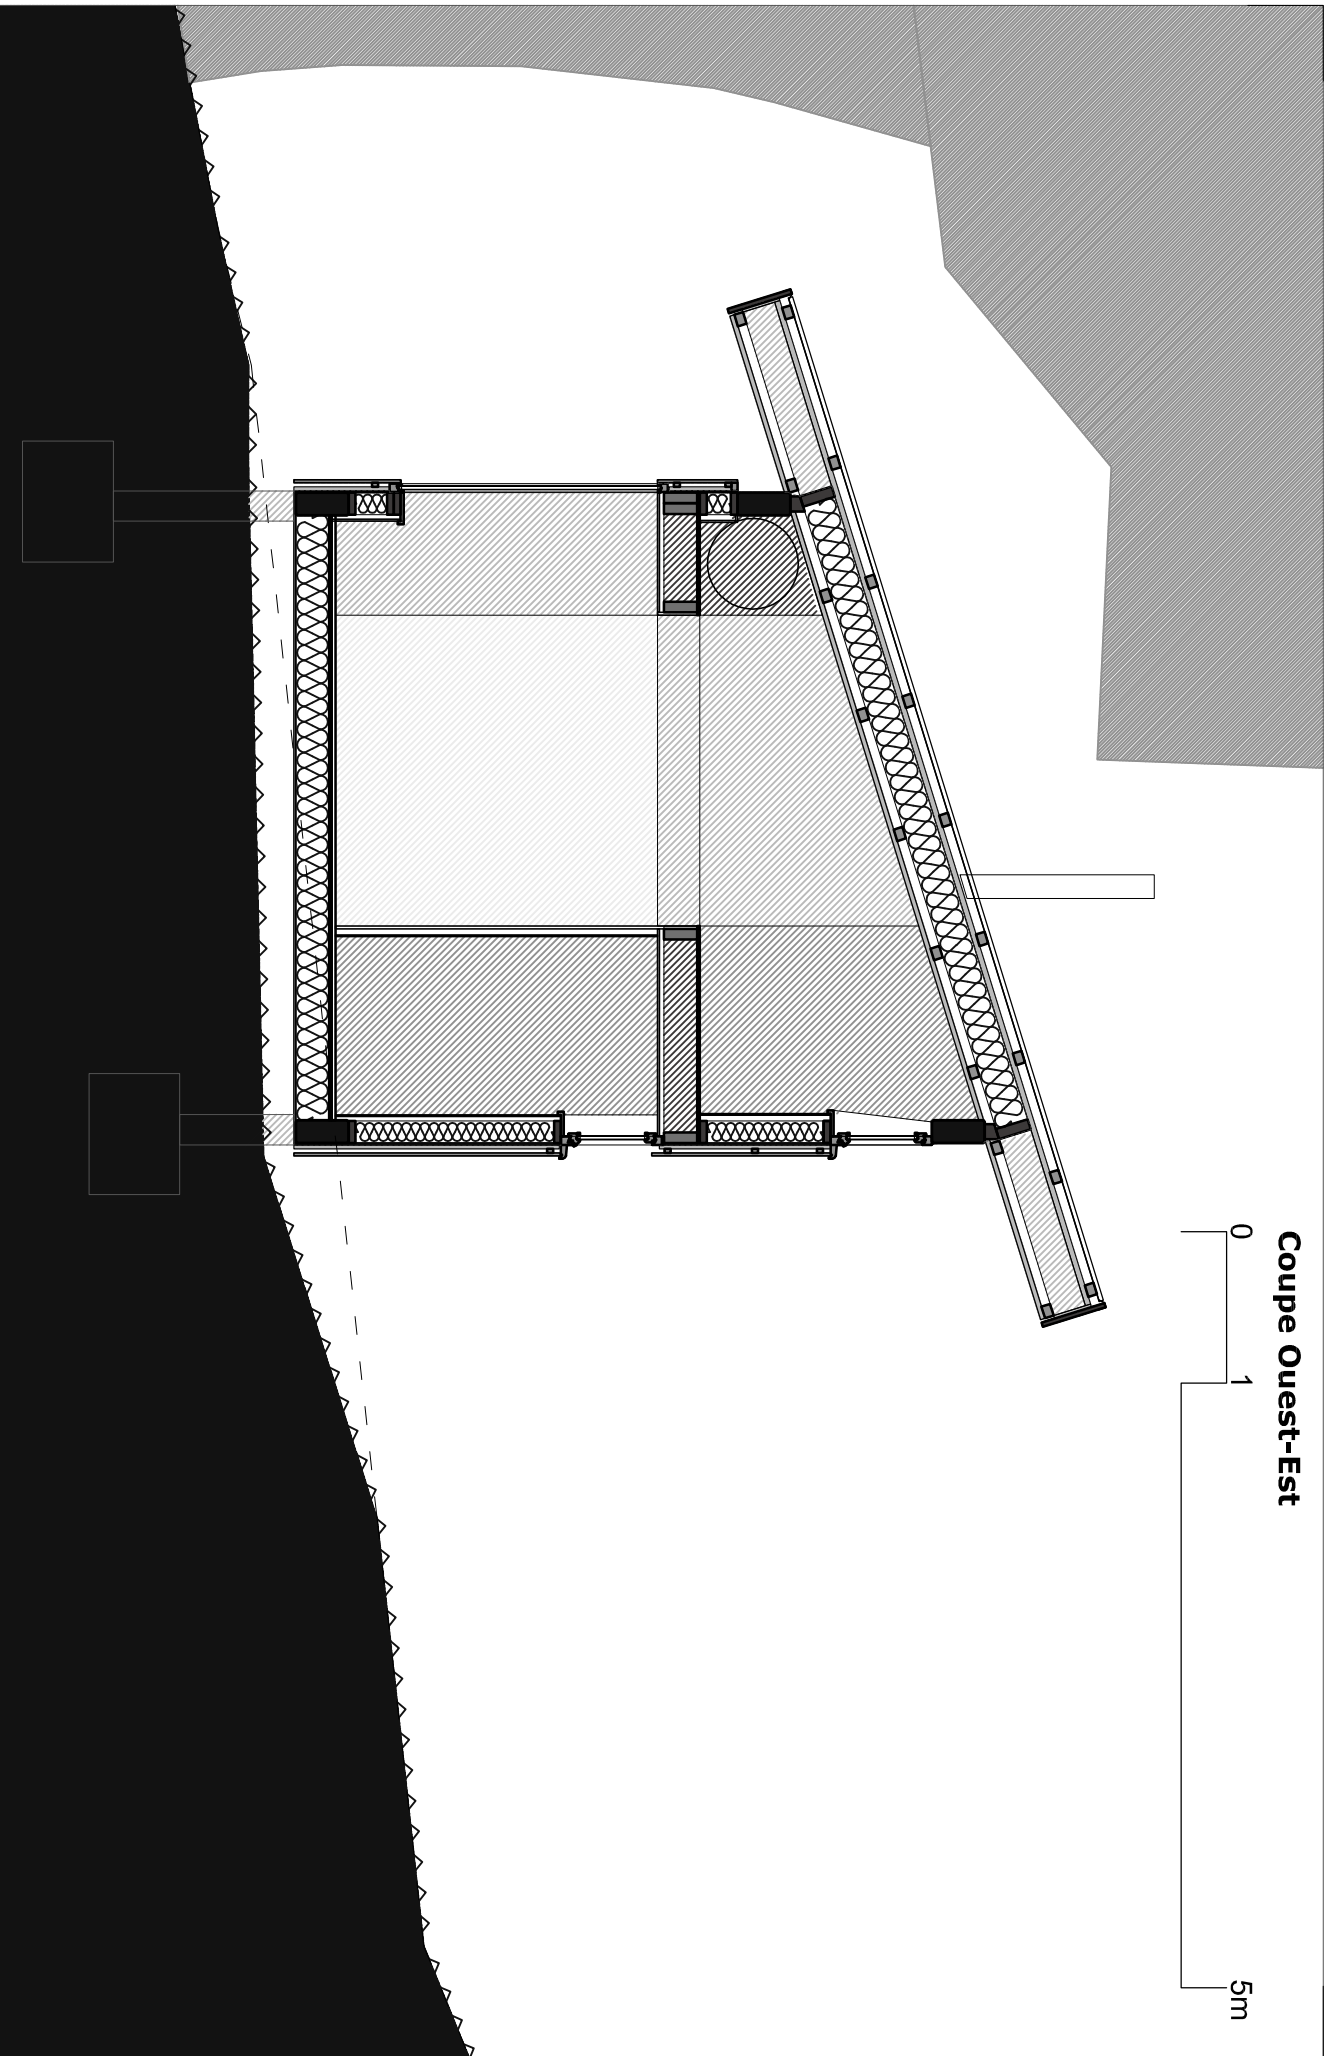



Coupe Nord-Sud

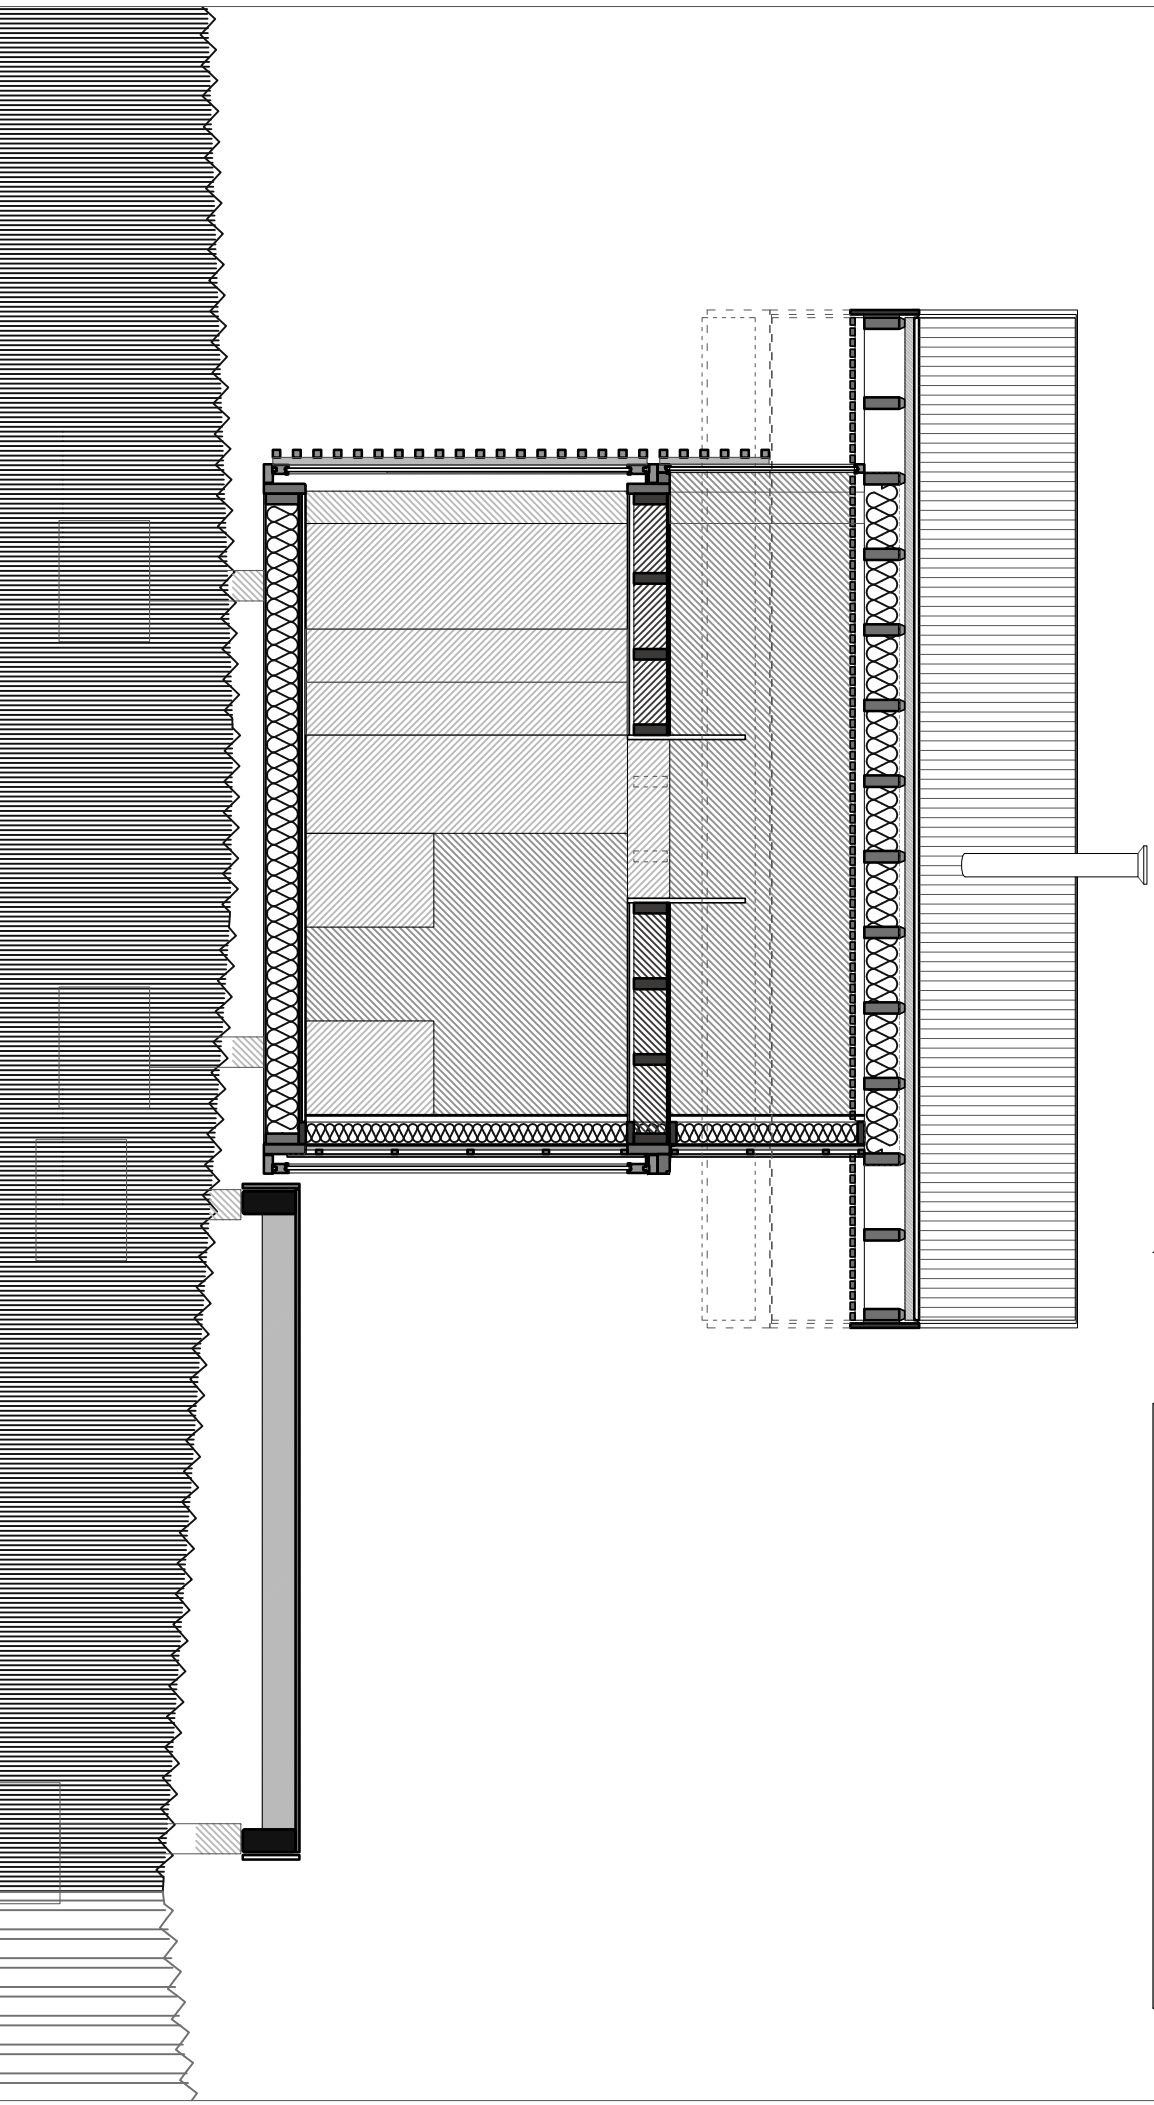

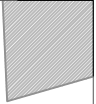

Façade Ouest

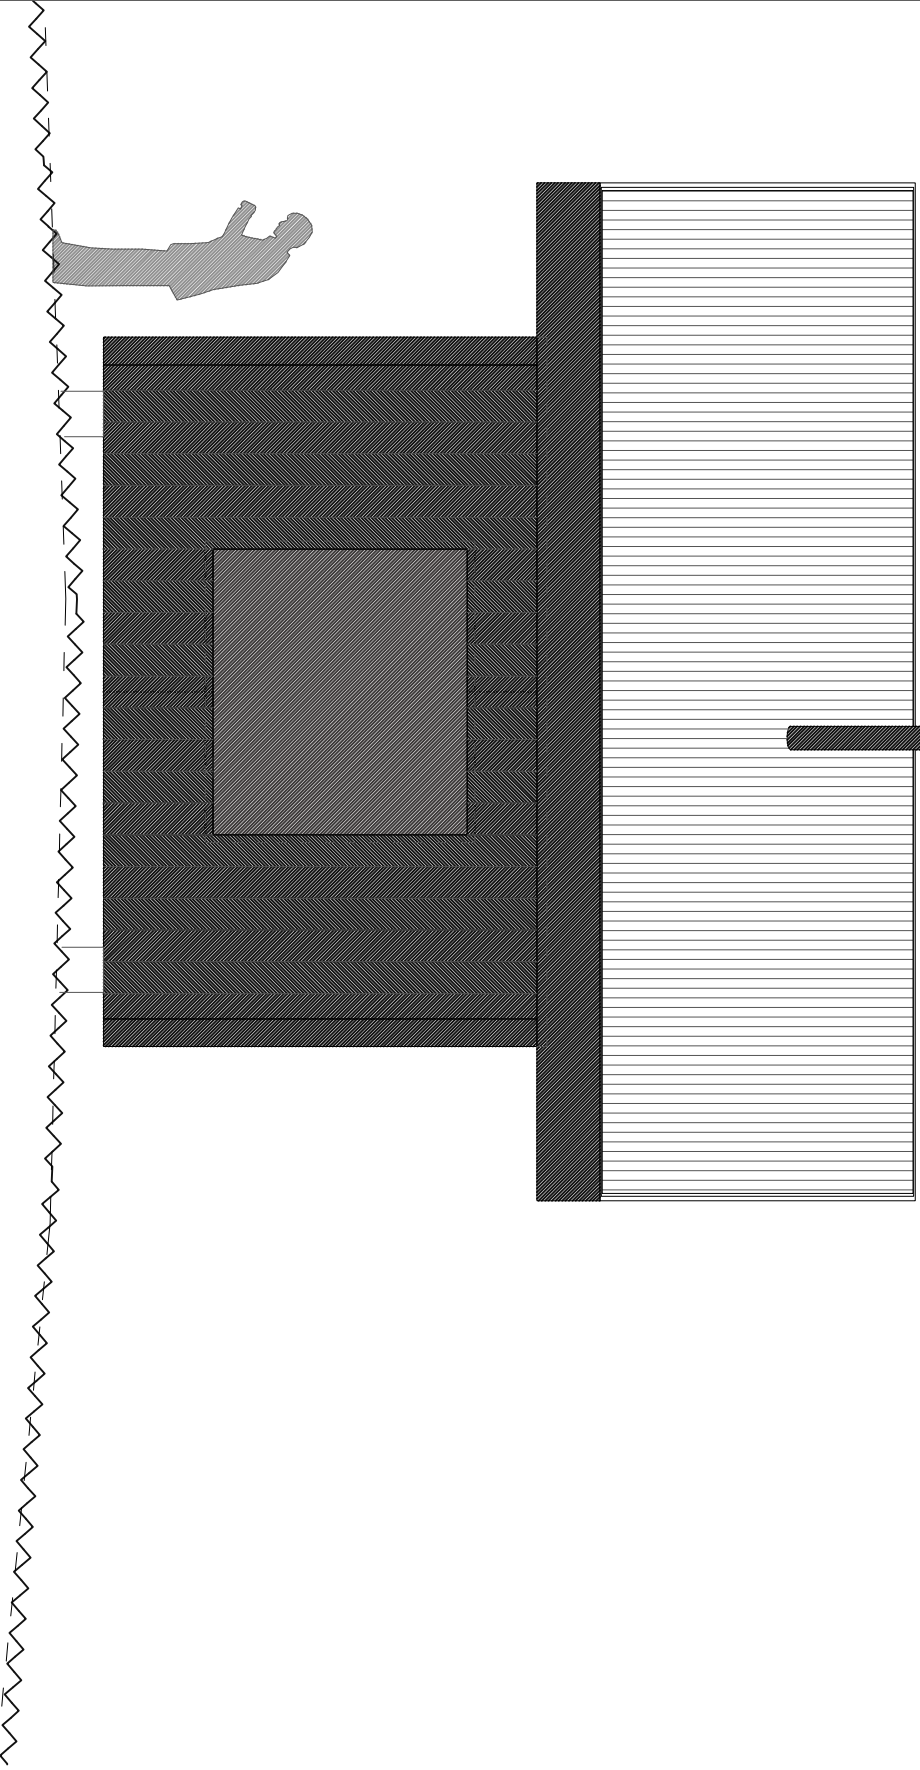

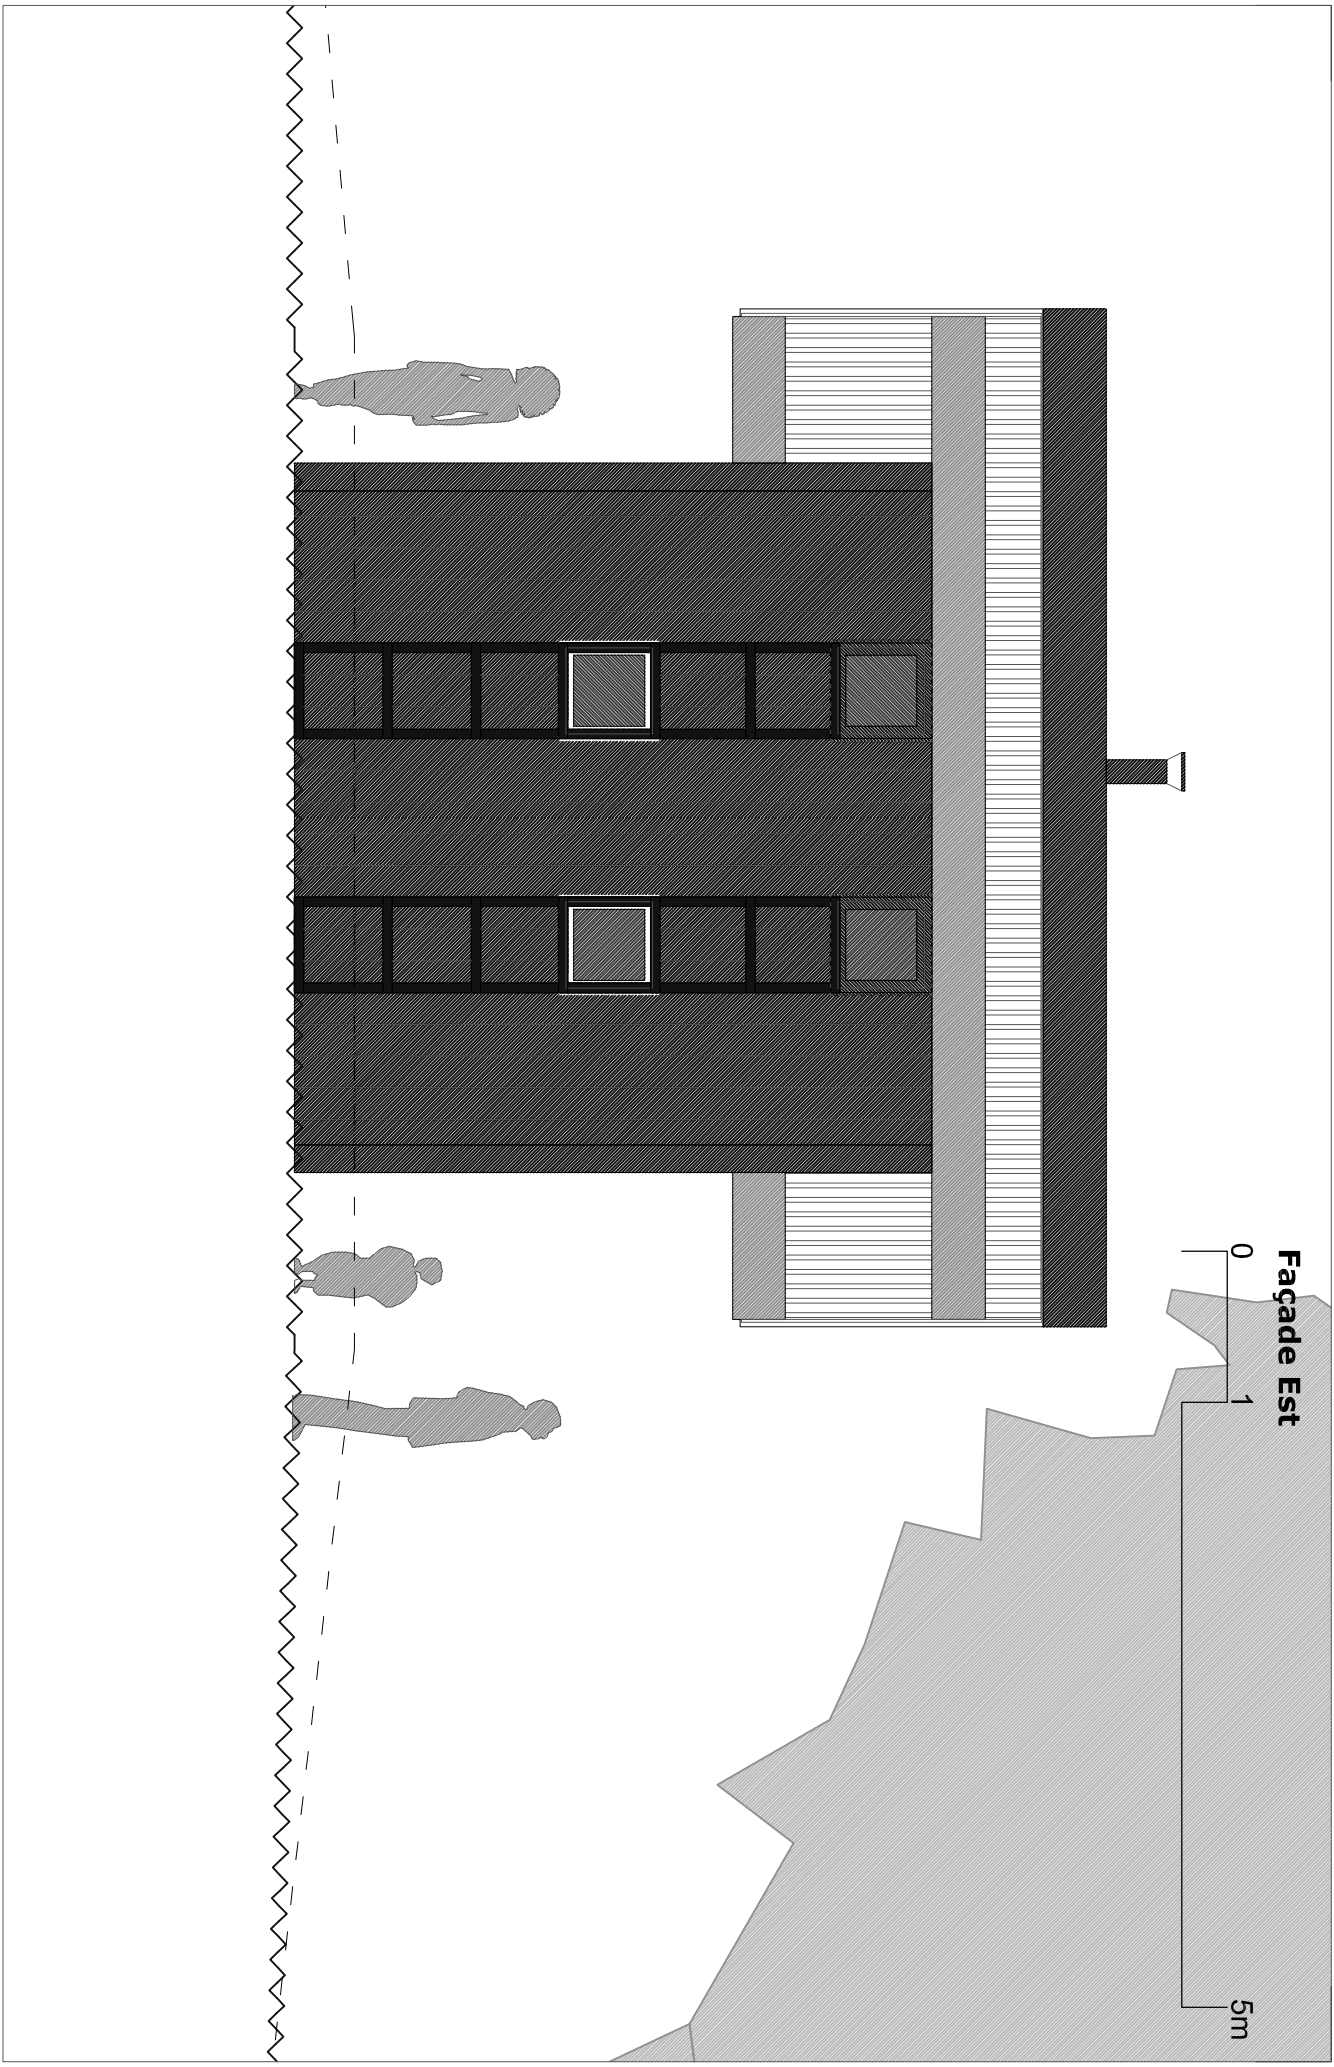

Fagade Est


0 1

5m



Façade Nord (châssis fermés)

0 1


5m

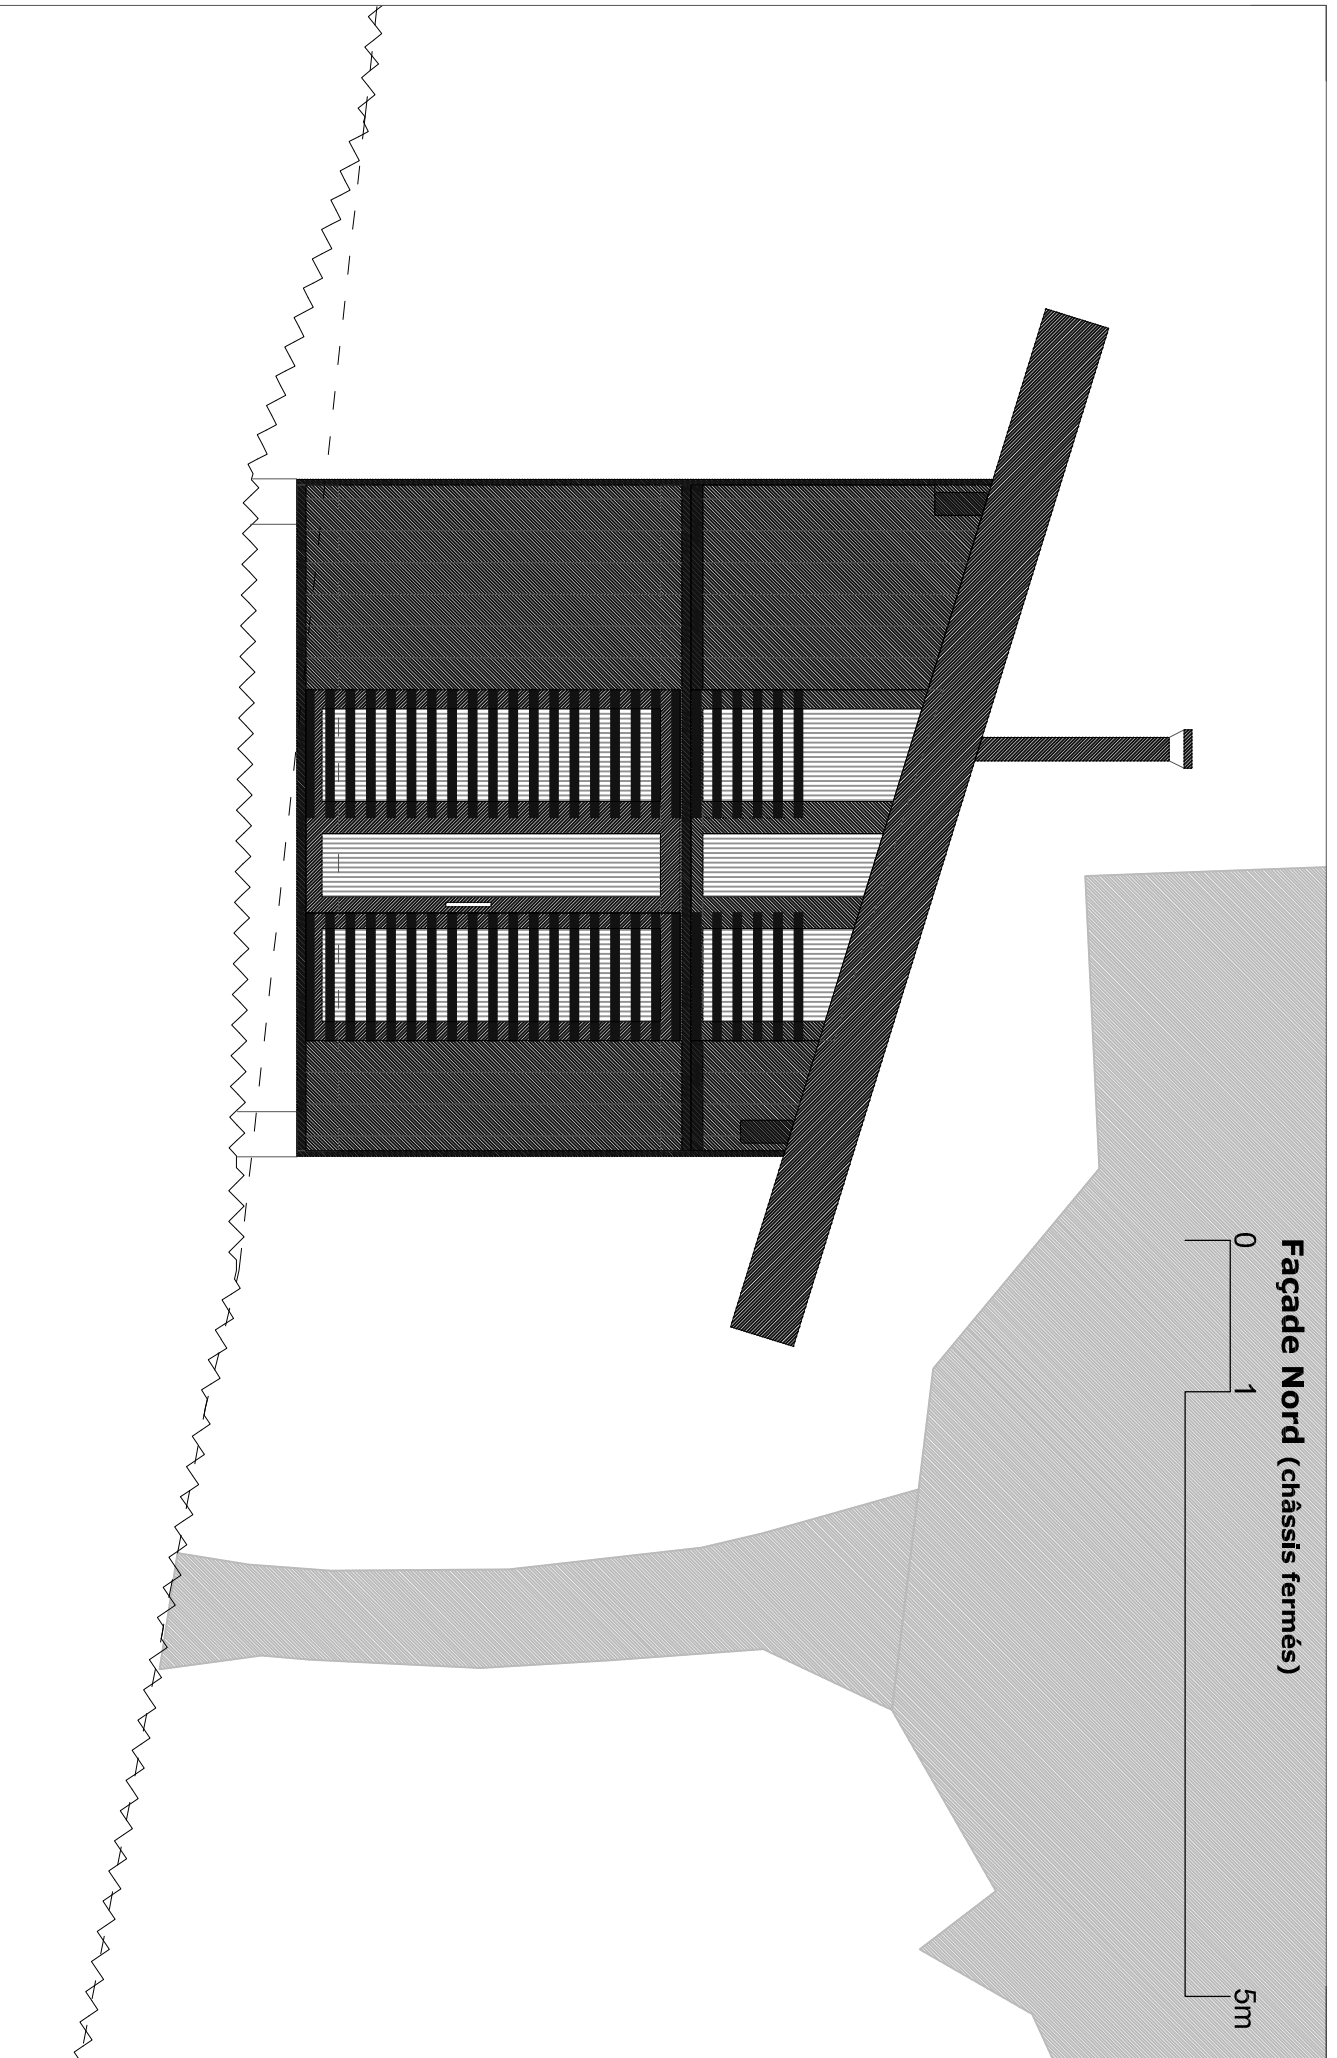

Façade Nord (châssis ouverts)

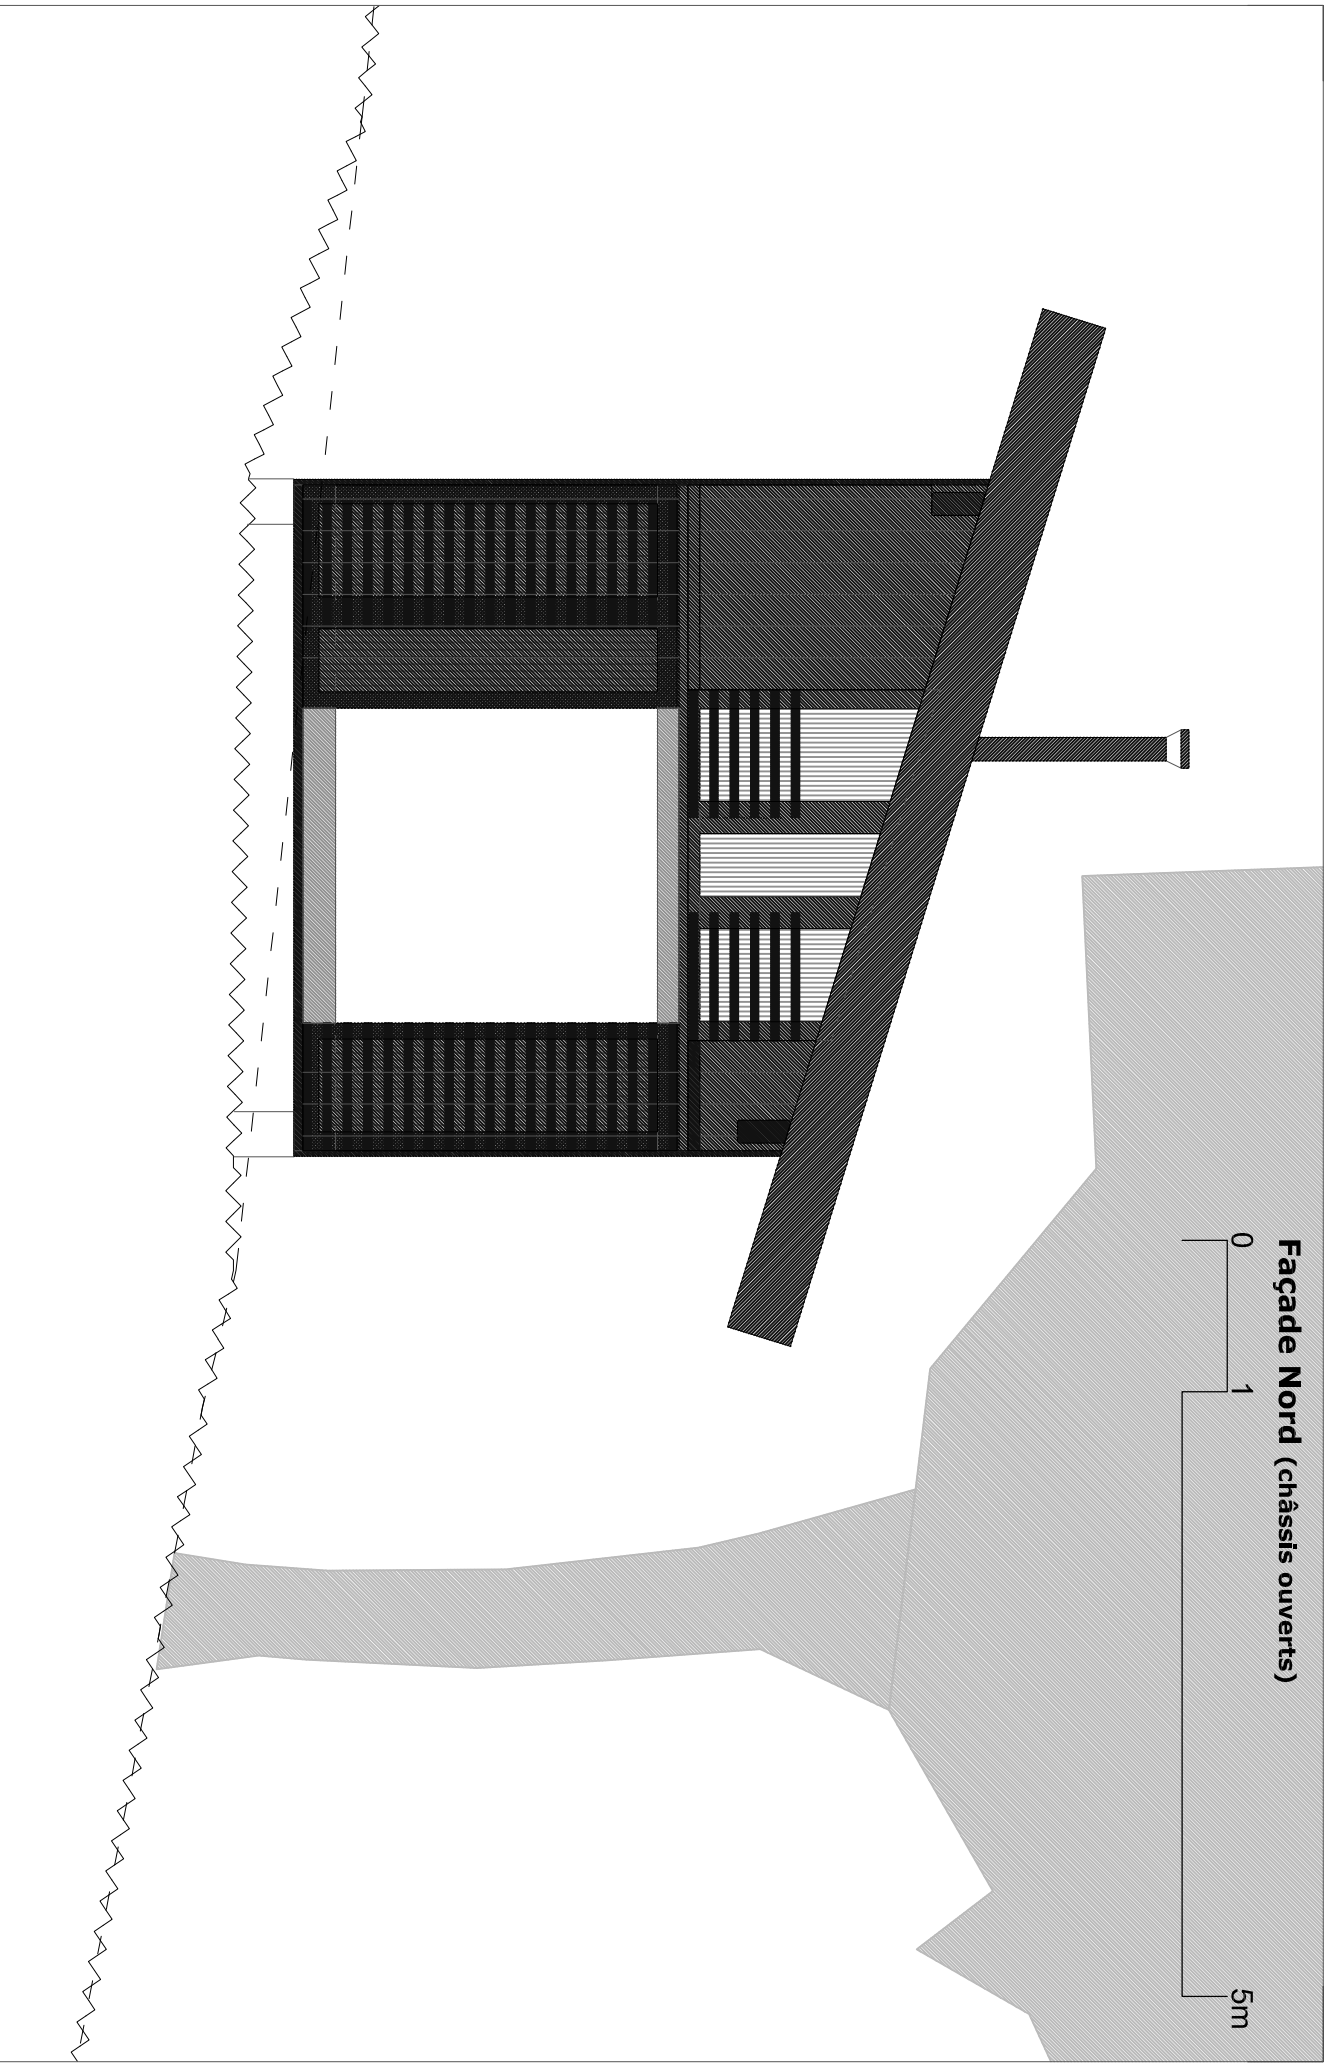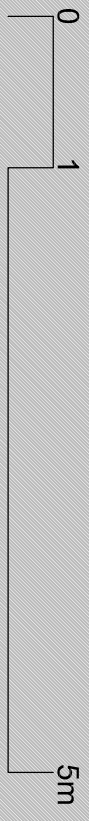

Façade Sud (châssis fermés)

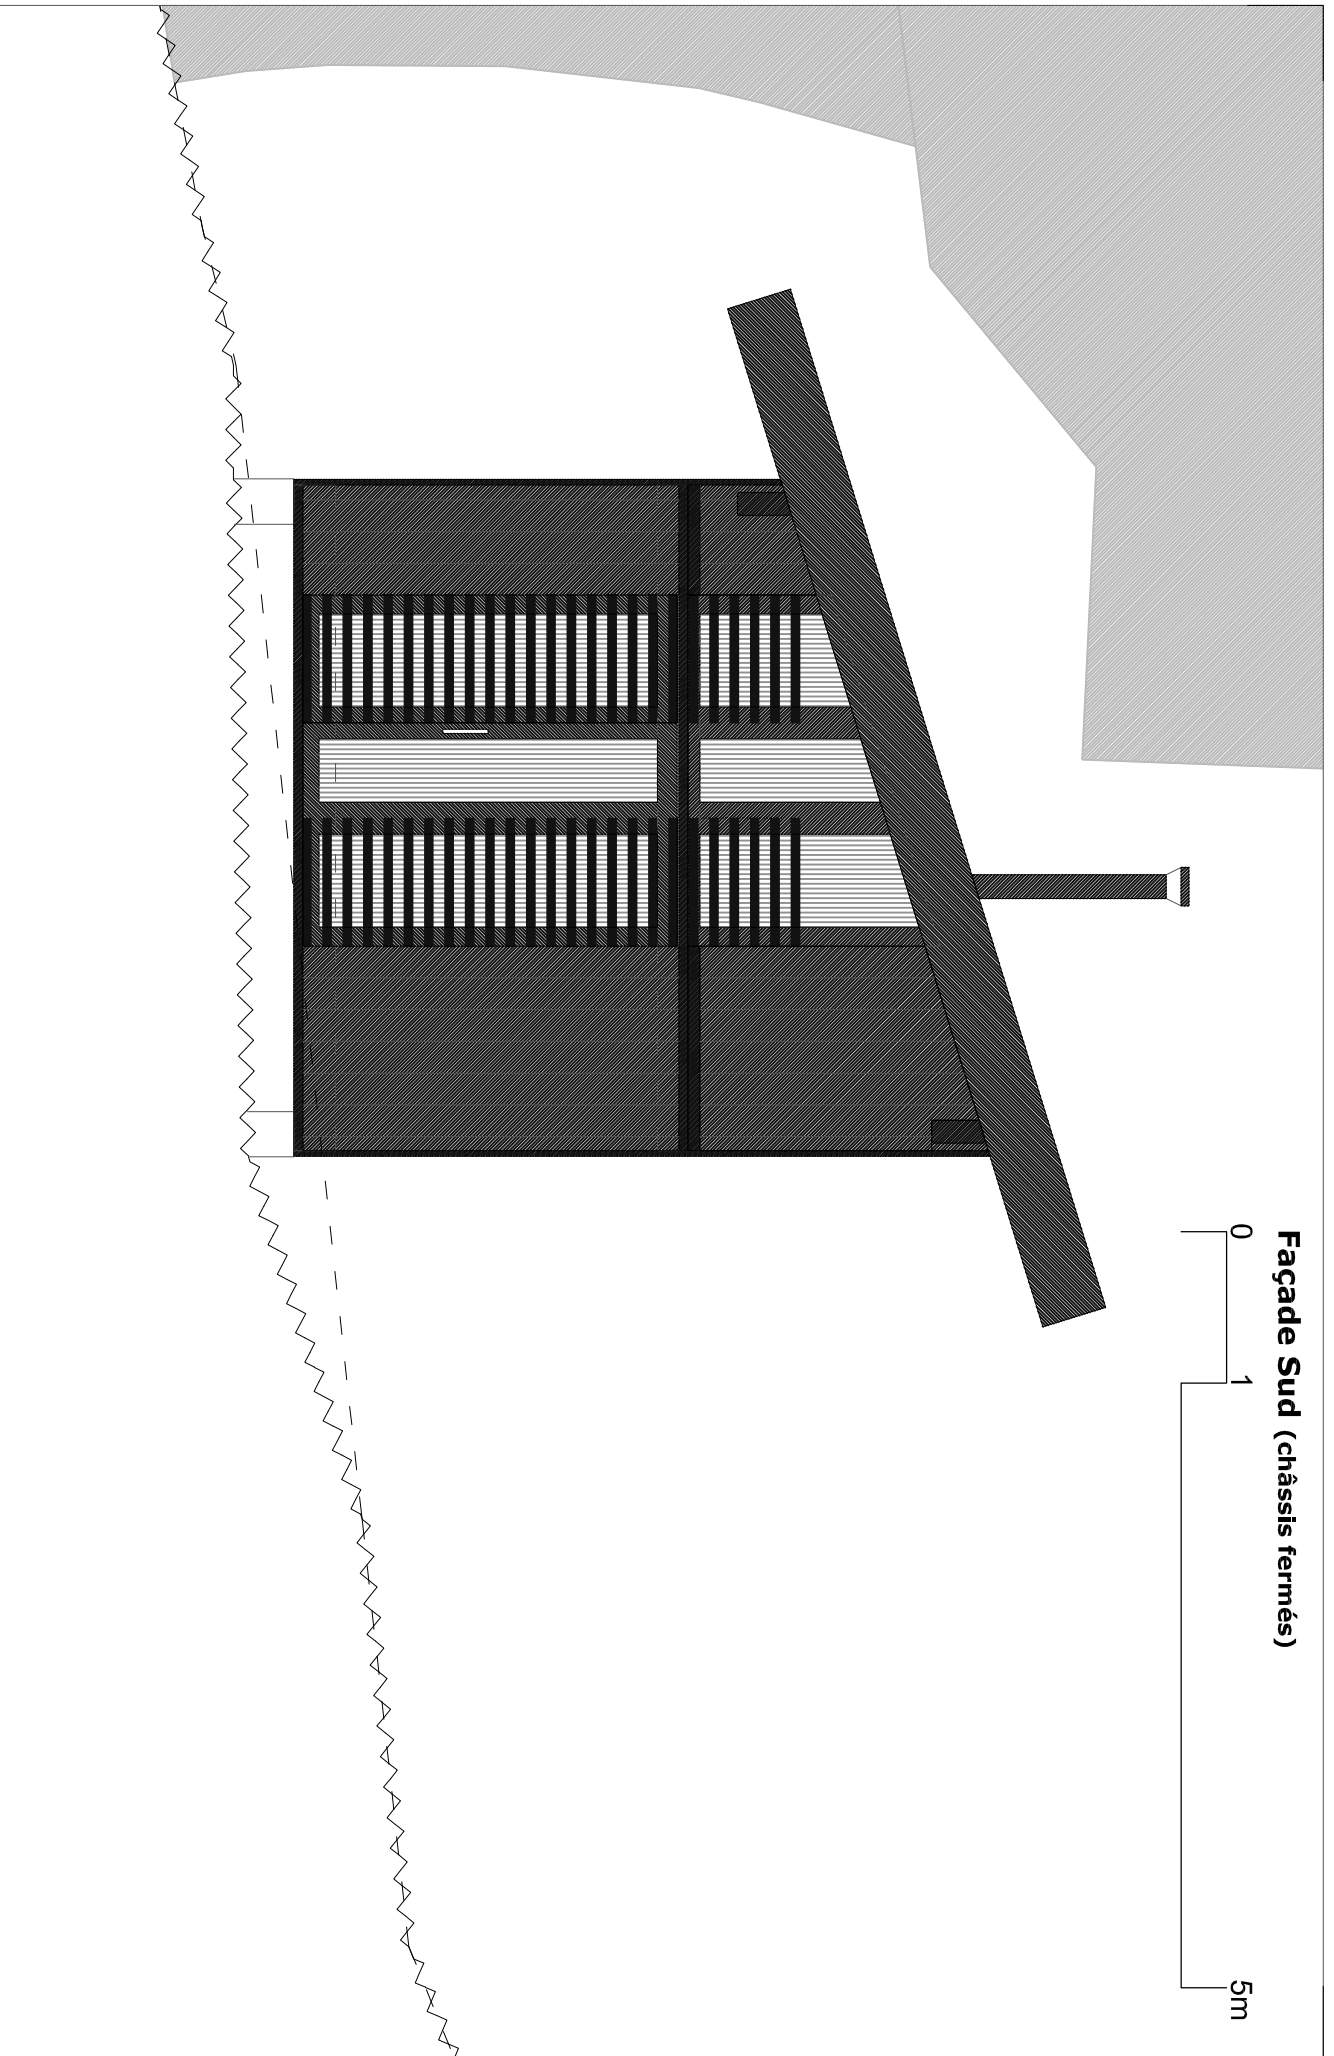

Façade Sud (châssis ouverts)

