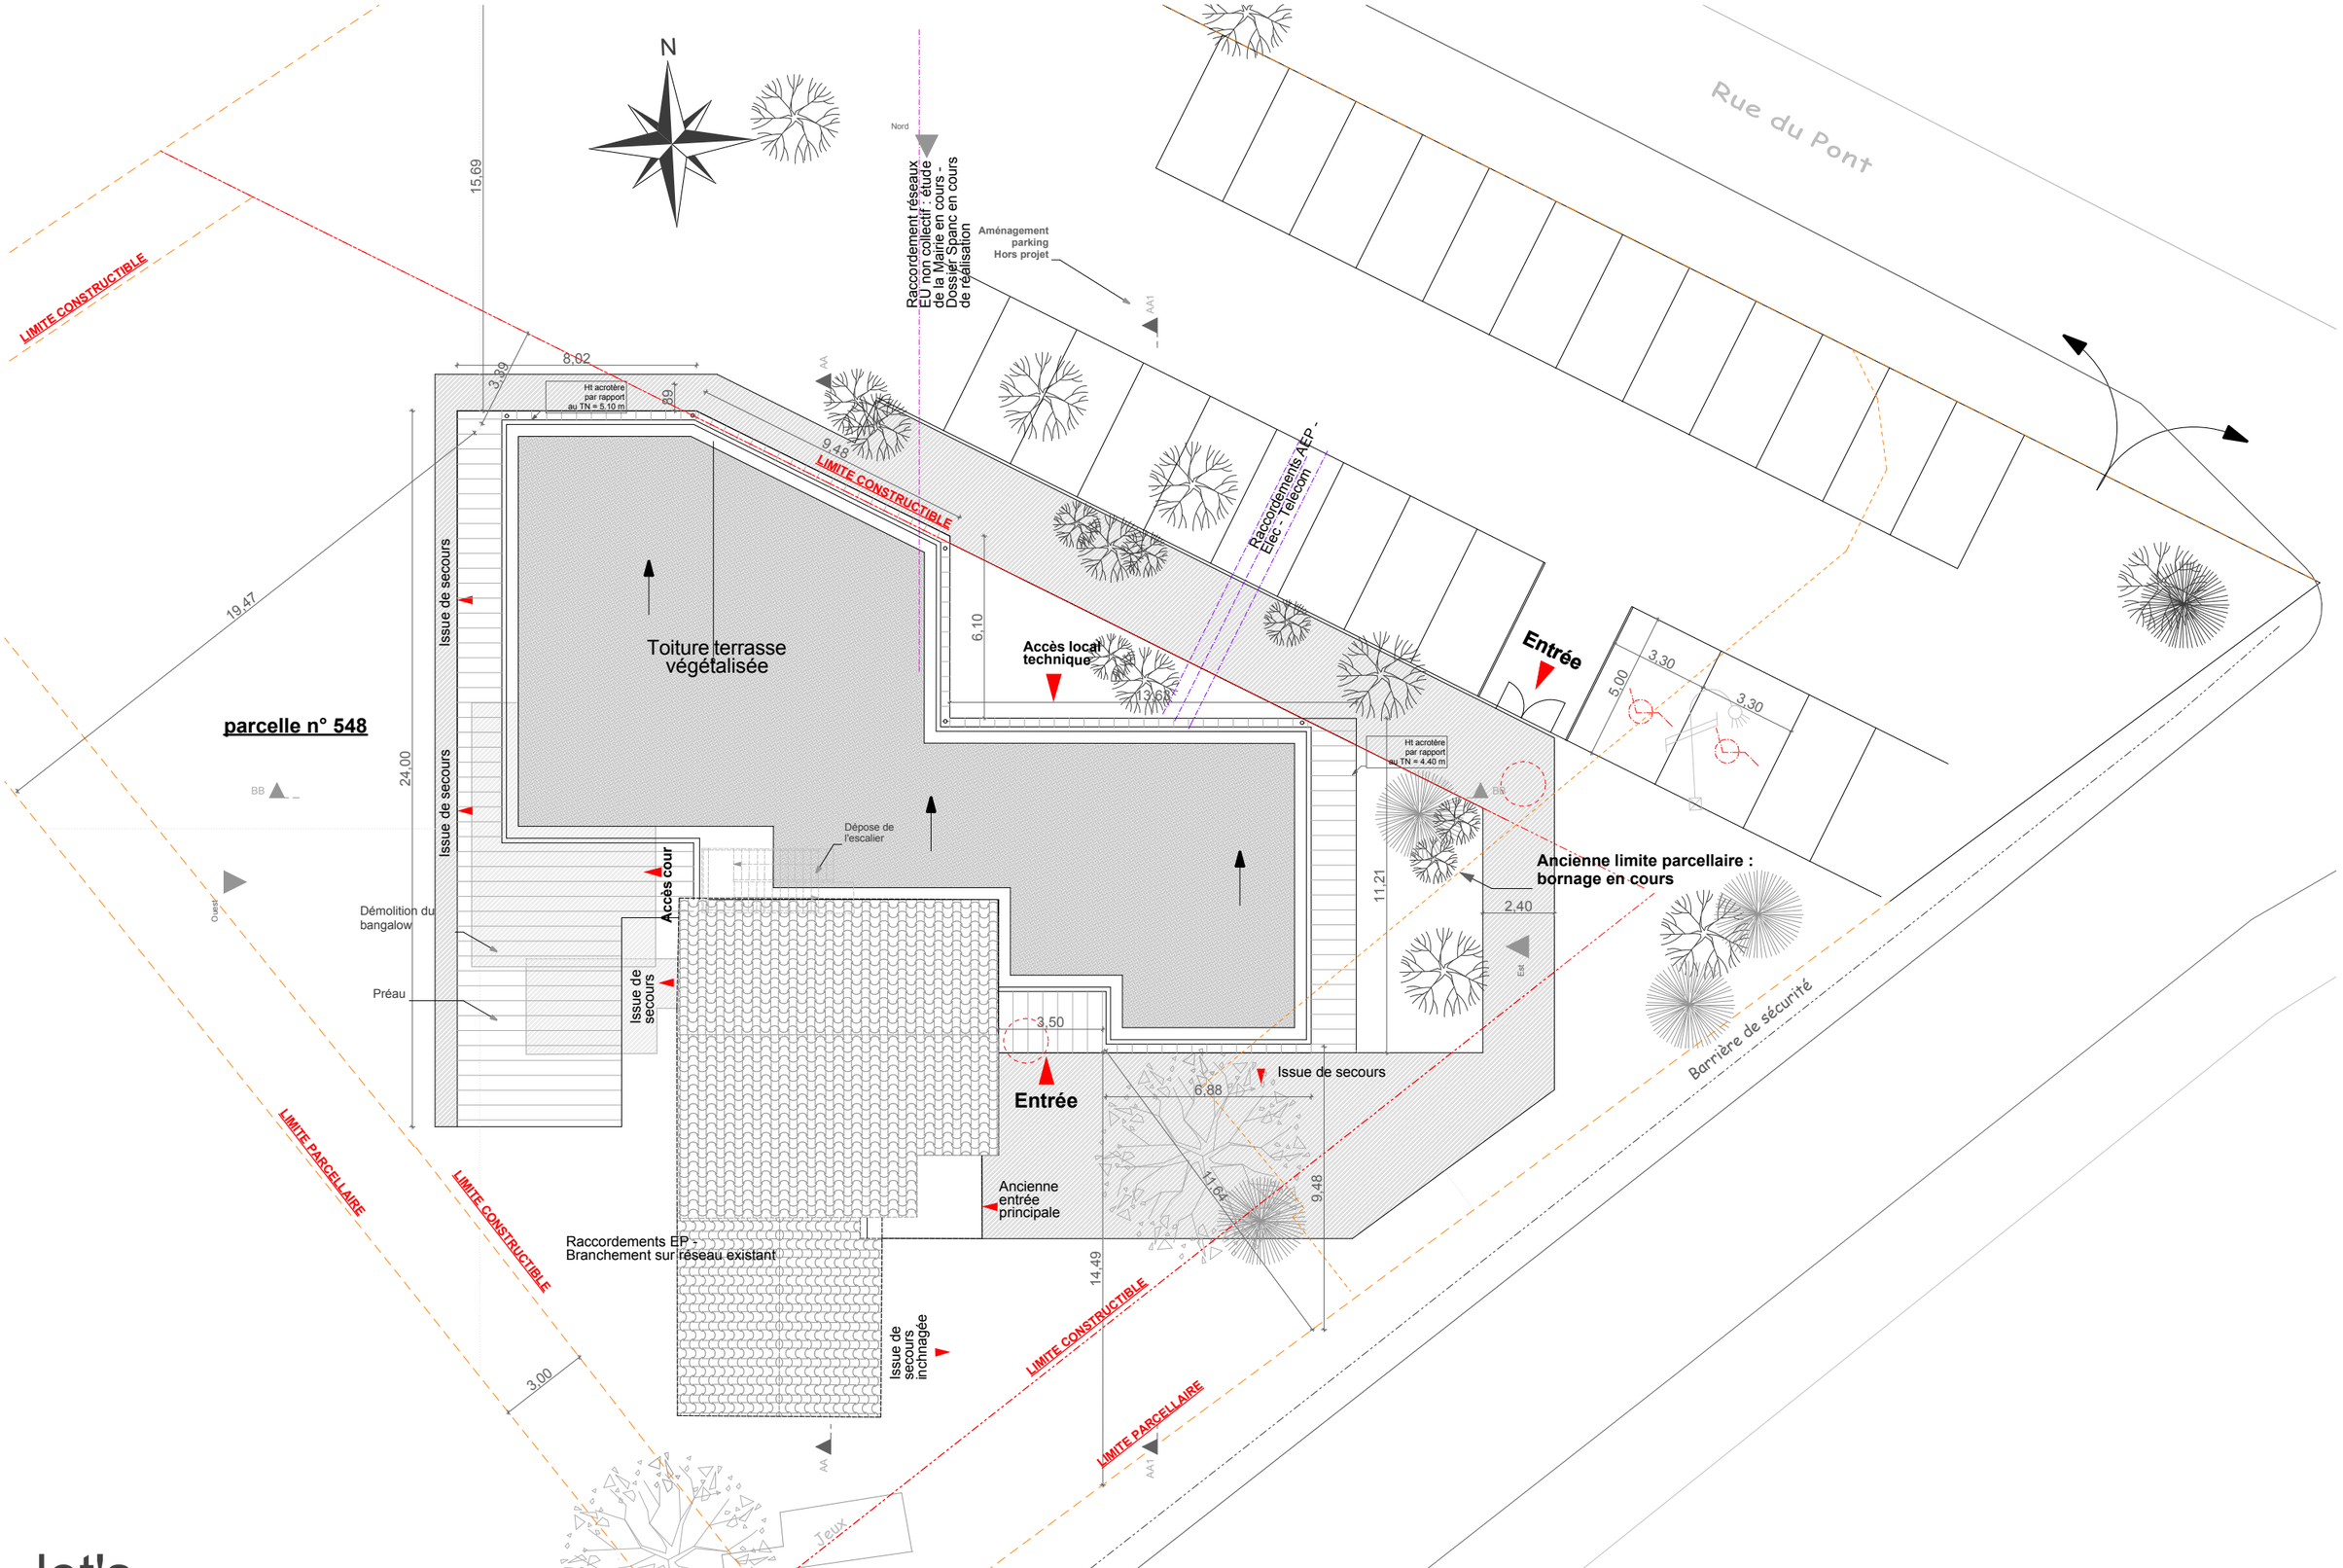

EXTENSION DE L'ECOLE DE NOUSTOULET Commune de Saint Germain-Laprade	NOU_PC.pln	**PC**	Indice A	**1/200°**	**PC 2 - plan masse**

let's GO architectes
SARL d'architecture au capital de 3000€ - 2 Bd Maréchal Fayolle 43 000 Le Puy-en-Velay - 04 43 07 43 99 - letsgo@letsgo-architectes.fr - www.letsgo-architectes.fr - Ces plans ne sont pas des plans d'exécution - tous droits réservés let's GO-architectes©