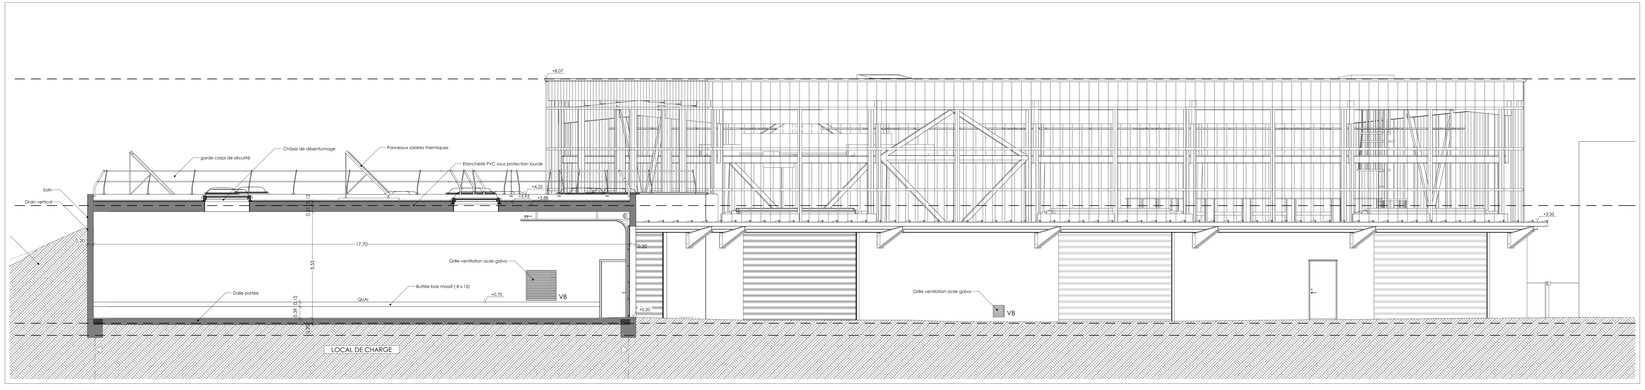

Coupe C 2

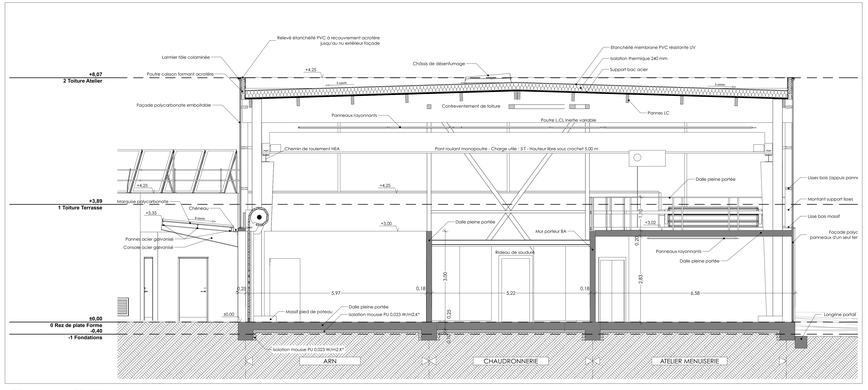

Coupe C 4

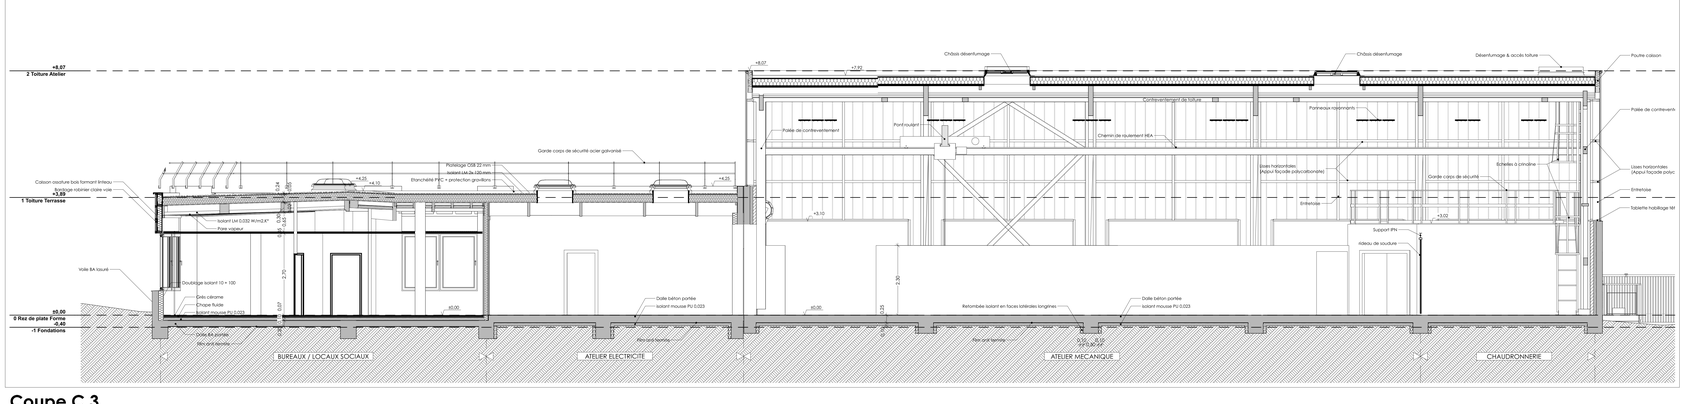

Coupe C 3

Syndicat mixte du port de Lorient-Keroman

Maître d'ouvrage:

Syndicat Mixte du Port de LORIENT KEROMAN

Opération:

Bâtiment technique à usage d'ateliers
Port de pêche de LORIENT KEROMAN

Observations

Ind.	Modifications	Date

Coupe C2, C3 & C4

ECH: 1:50

05/04/16

DCE 08

ARCHITECTURE VIVANTE
132, bd de la Paix
56000 VANNES
02 97 68 19 61
architecture.vivante@free.fr