



# PLAN MASSE

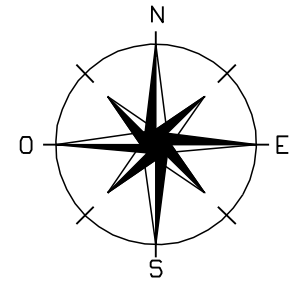

28/01/14

Mme DEBORDE Claudine  
 18 route des lacs  
 10 220 VILLIERS LE BRULE  
 Tel : 06 83 32 55 04

1/500

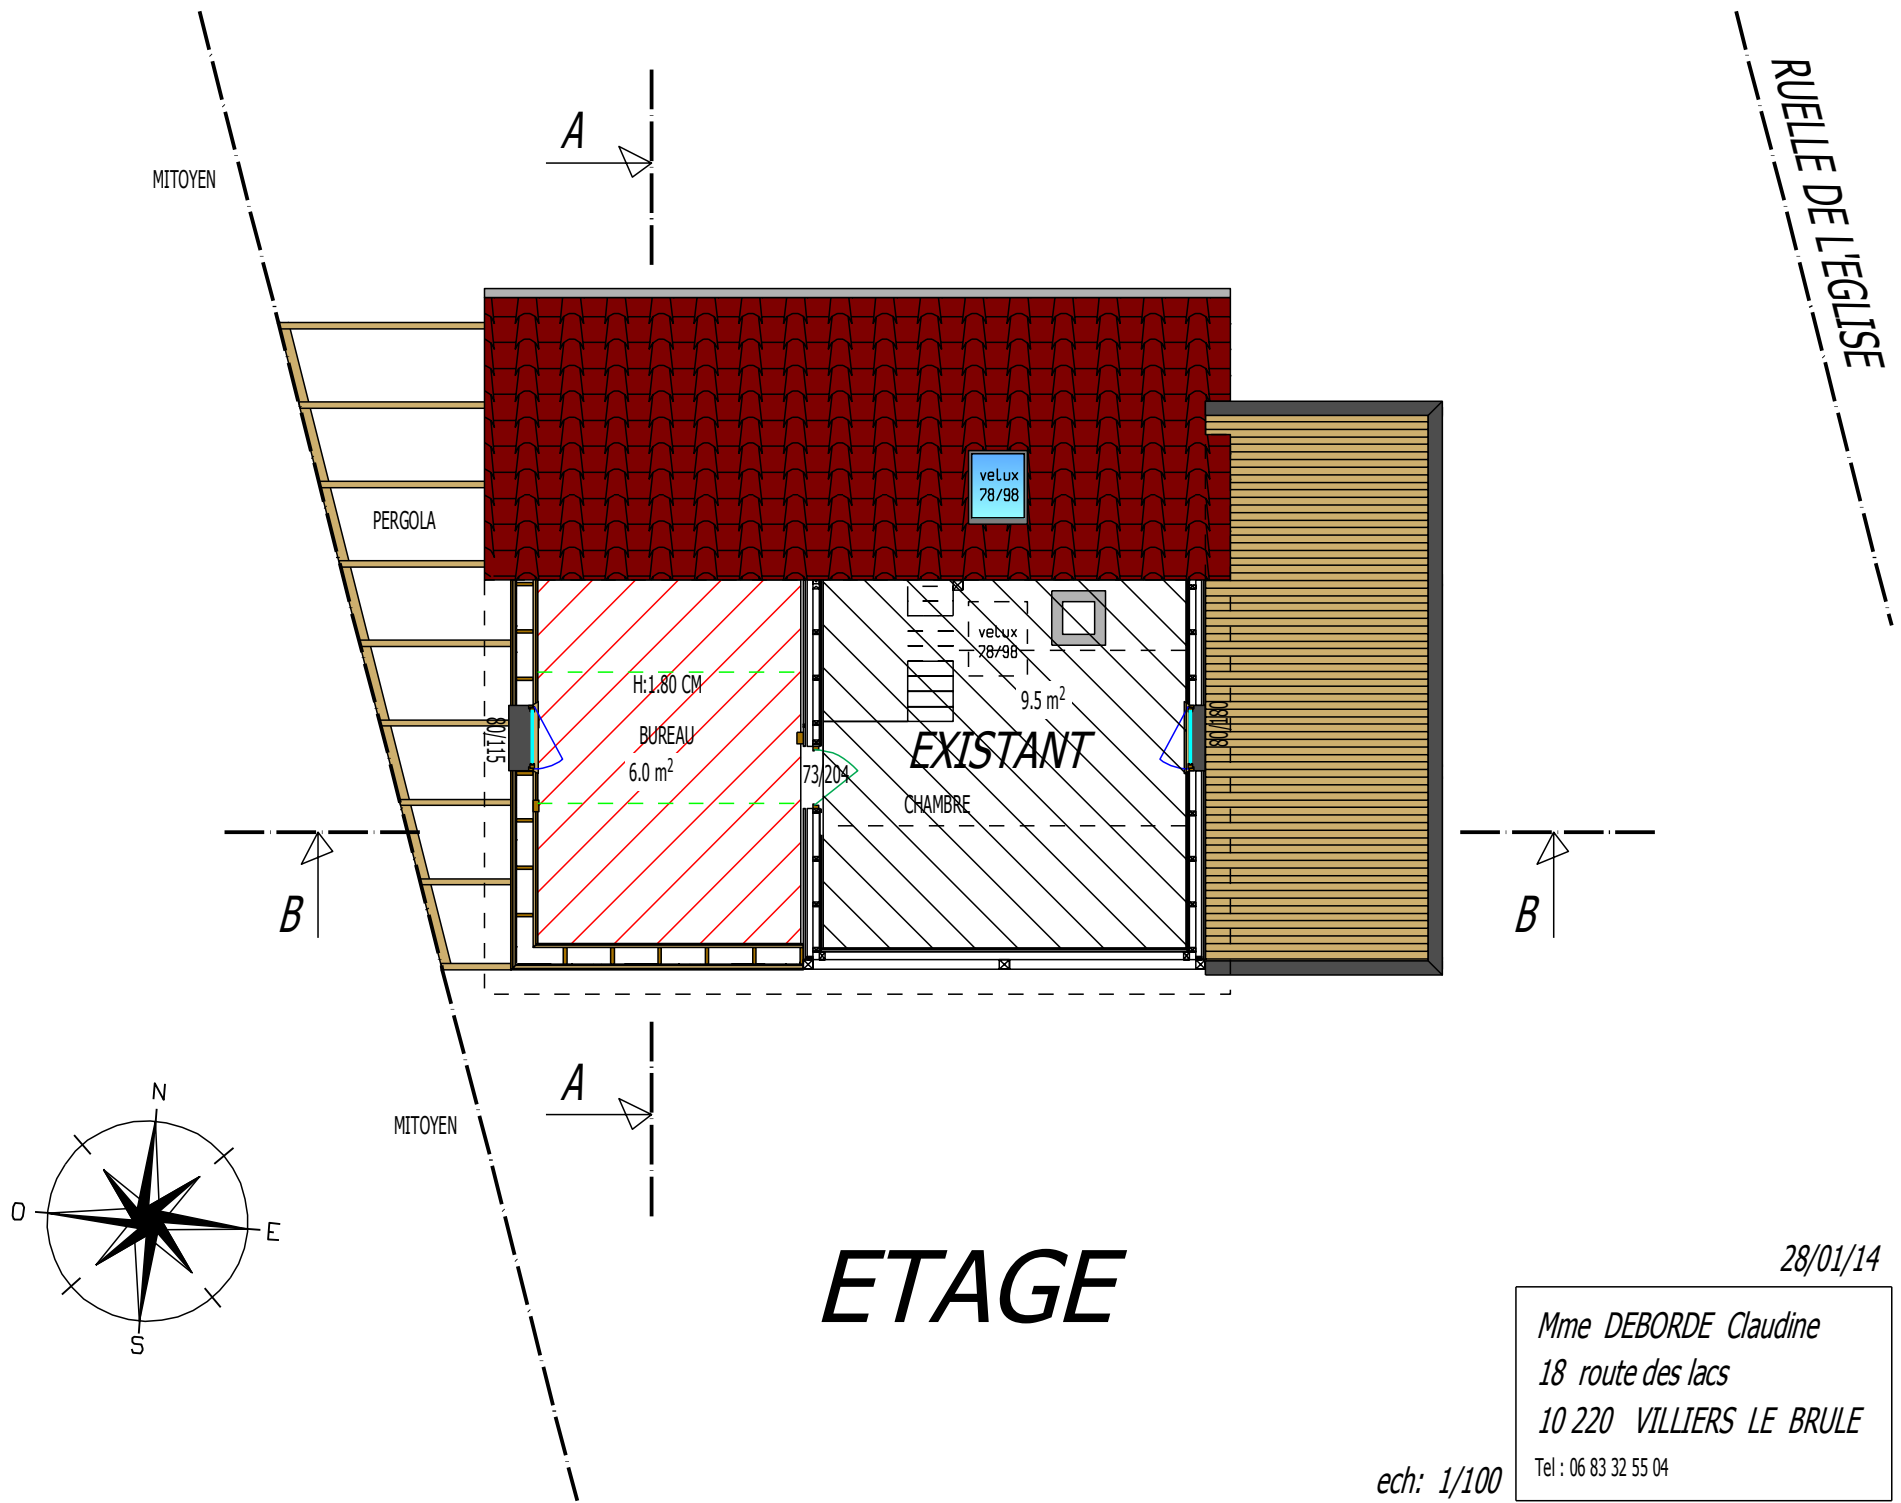


# ETAGE

28/01/14

Mme DEBORDE Claudine  
 18 route des lacs  
 10 220 VILLIERS LE BRULE

Tel : 06 83 32 55 04

ech: 1/100

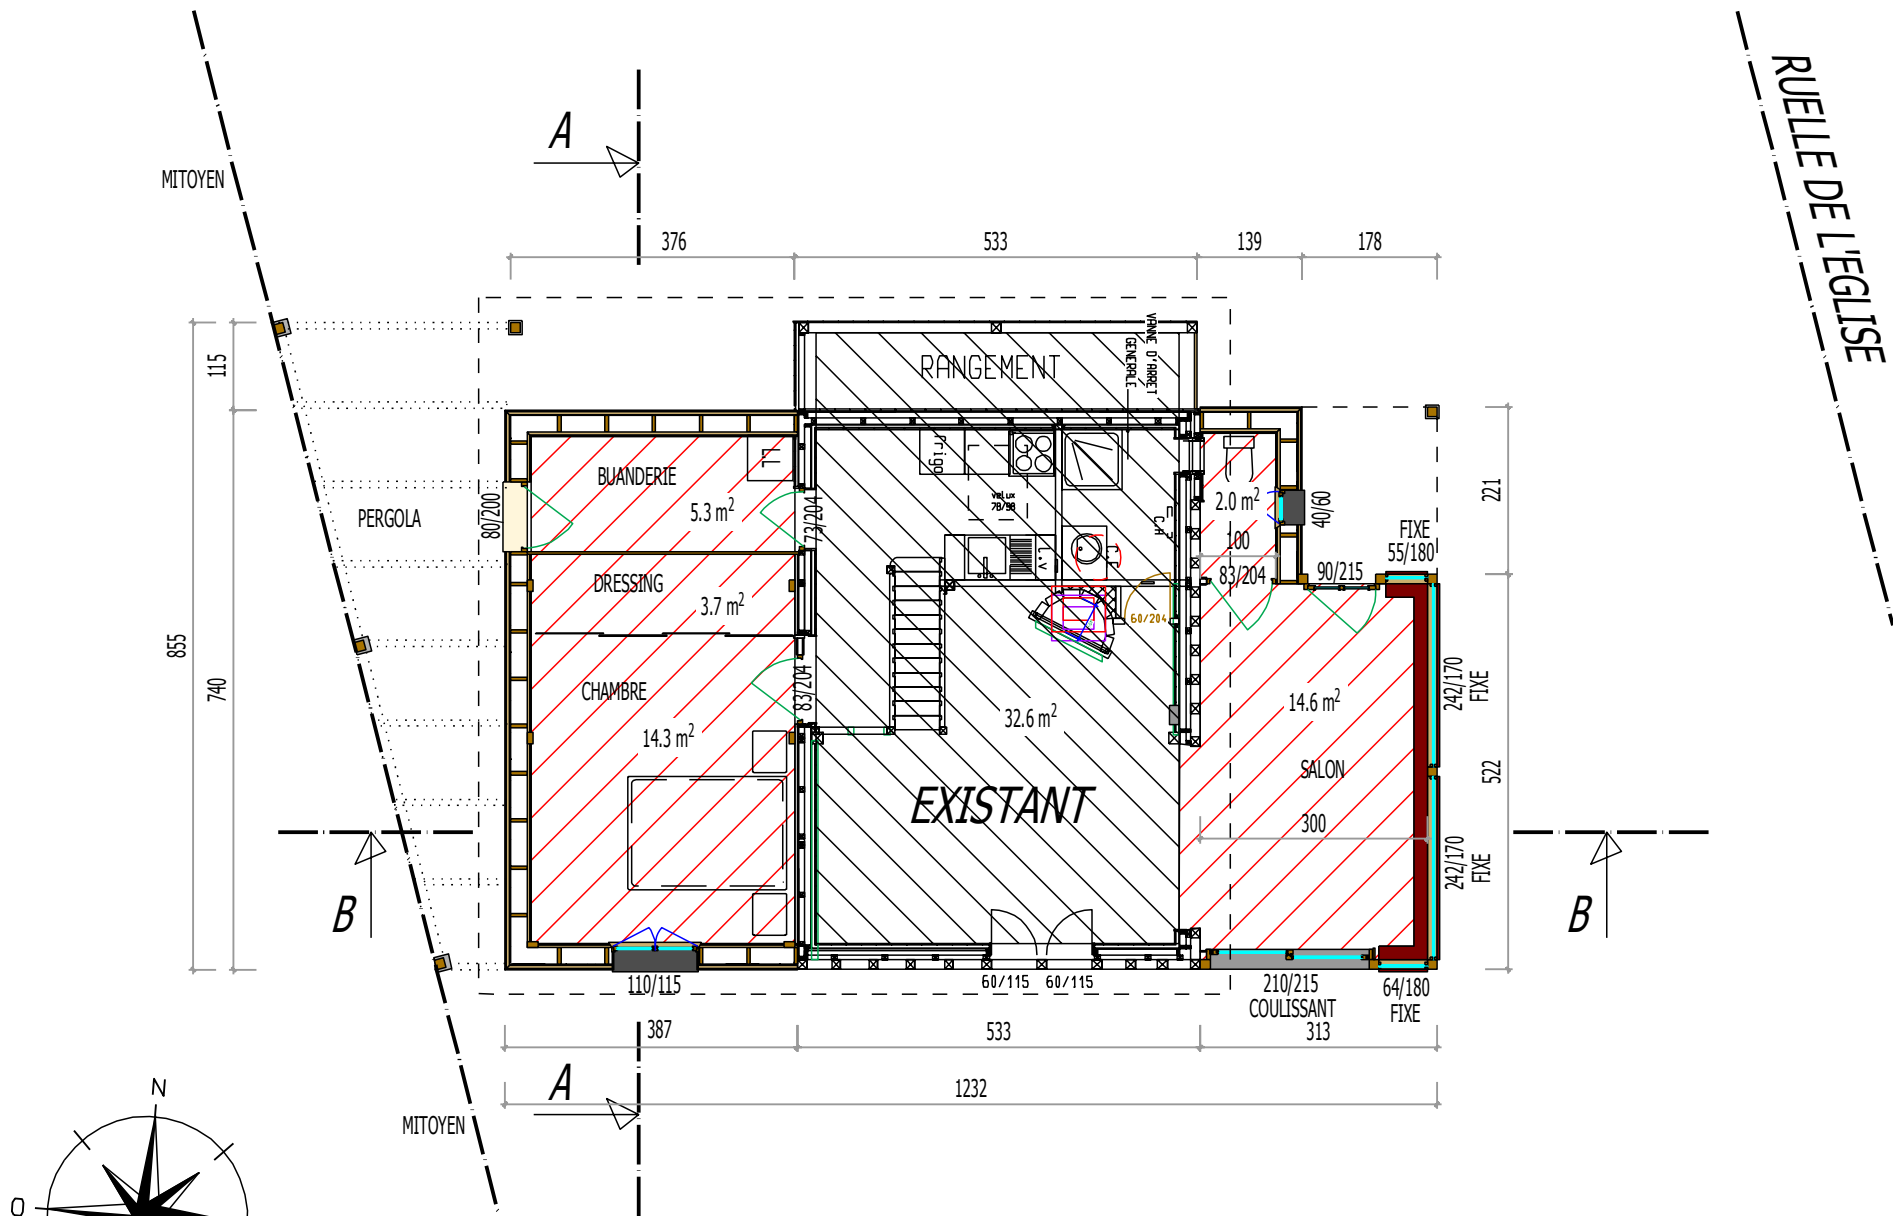


# REZ DE CHAUSSEE

28/01/14

Mme DEBORDE Claudine  
 18 route des lacs  
 10 220 VILLIERS LE BRULE

Tel : 06 83 32 55 04

ech: 1/100

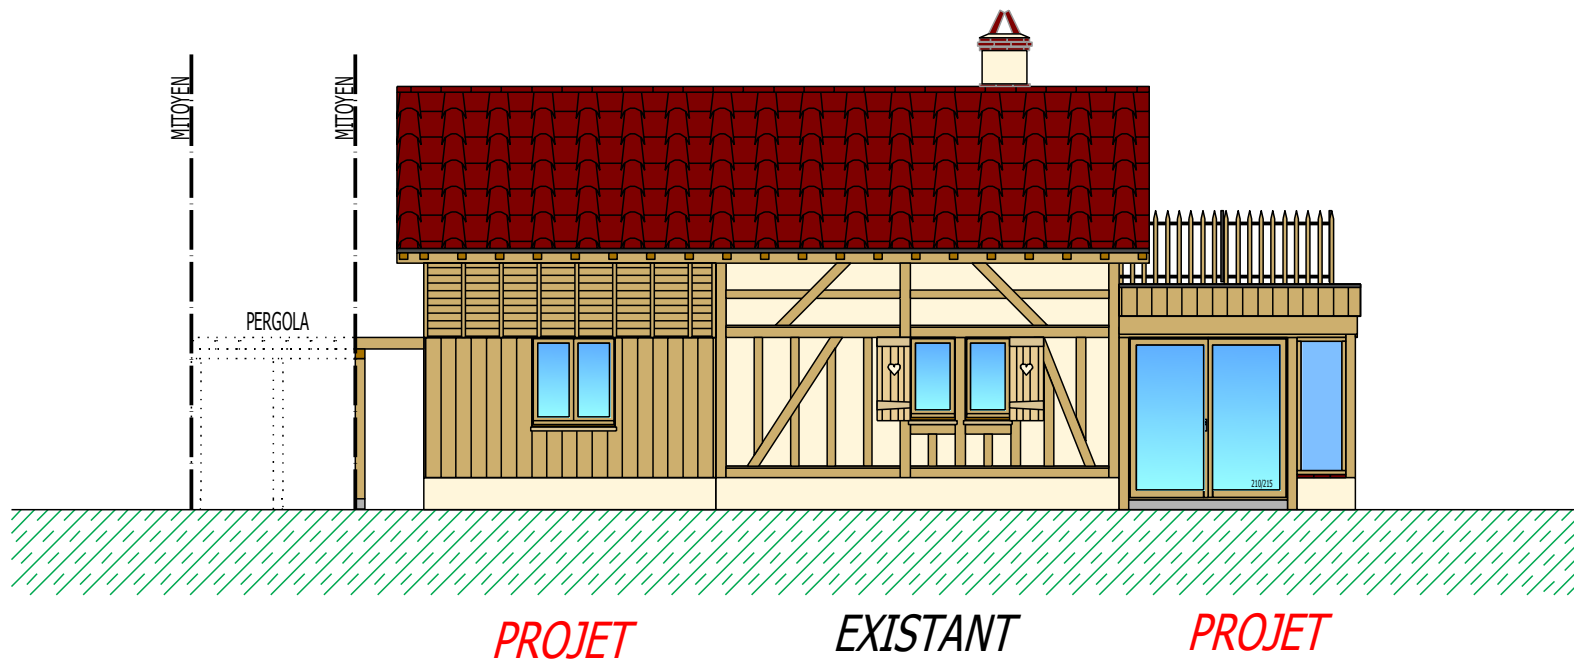


# FACADE SUD

28/01/14

Mme DEBORDE Claudine  
18 route des lacs  
10 220 VILLIERS LE BRULE

ech: 1/100

Tel : 06 83 32 55 04

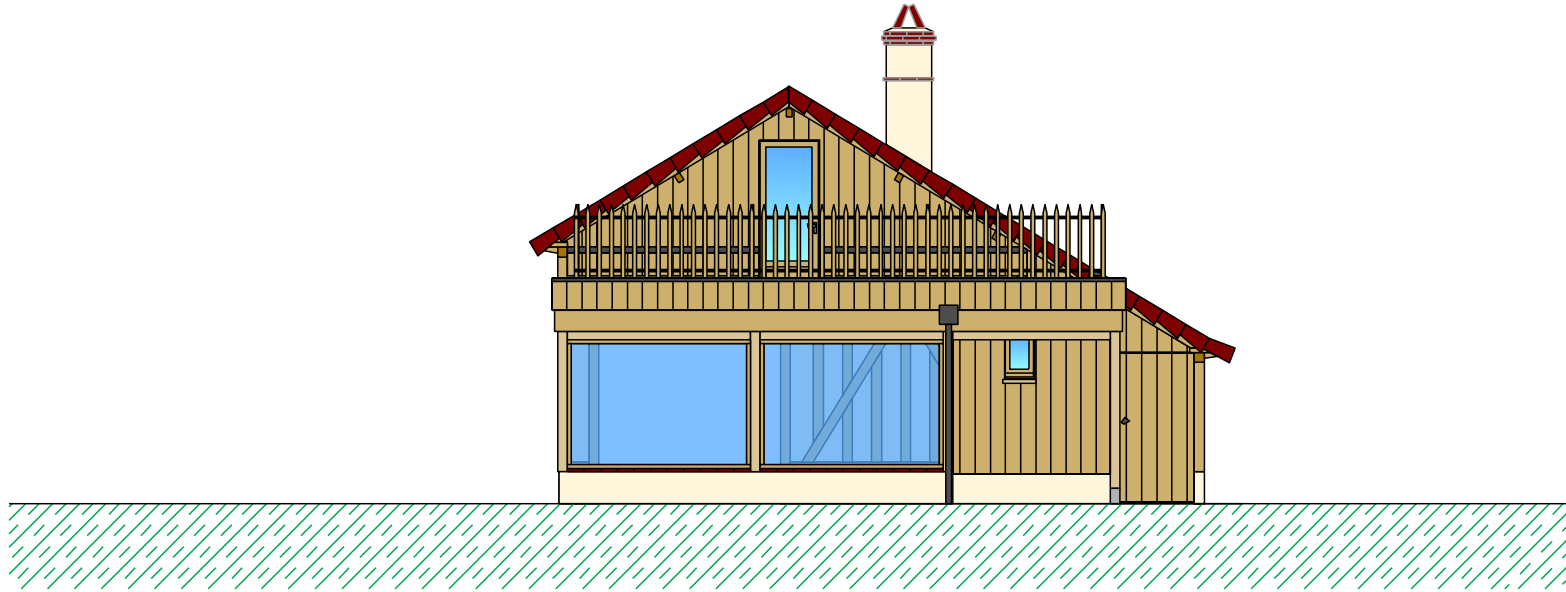

*PROJET*


# *FACADE EST*

*28/01/14*

*Mme DEBORDE Claudine  
18 route des lacs  
10 220 VILLIERS LE BRULE*

*ech: 1/100*

*Tel : 06 83 32 55 04*

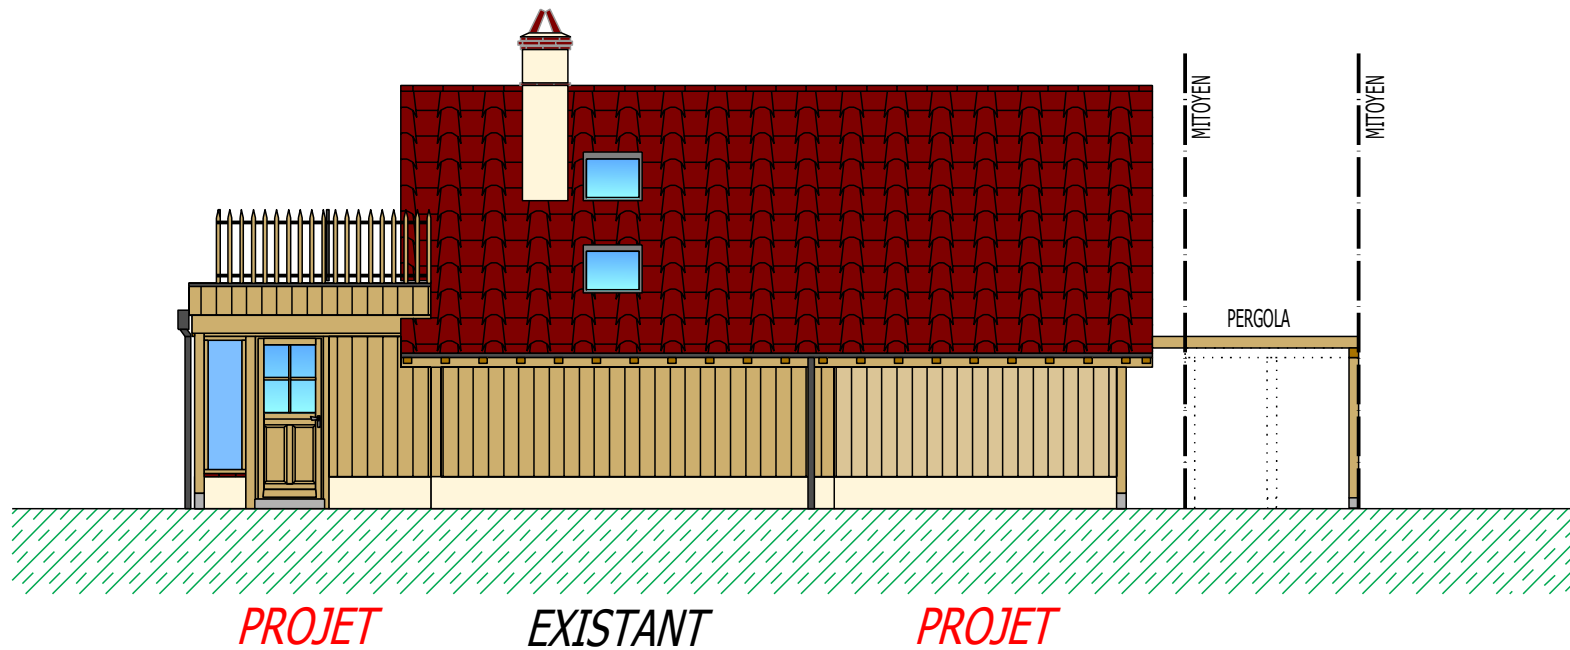


# *FACADE NORD*

28/01/14

Mme DEBORDE Claudine  
18 route des lacs  
10 220 VILLIERS LE BRULE

ech: 1/100

Tel : 06 83 32 55 04

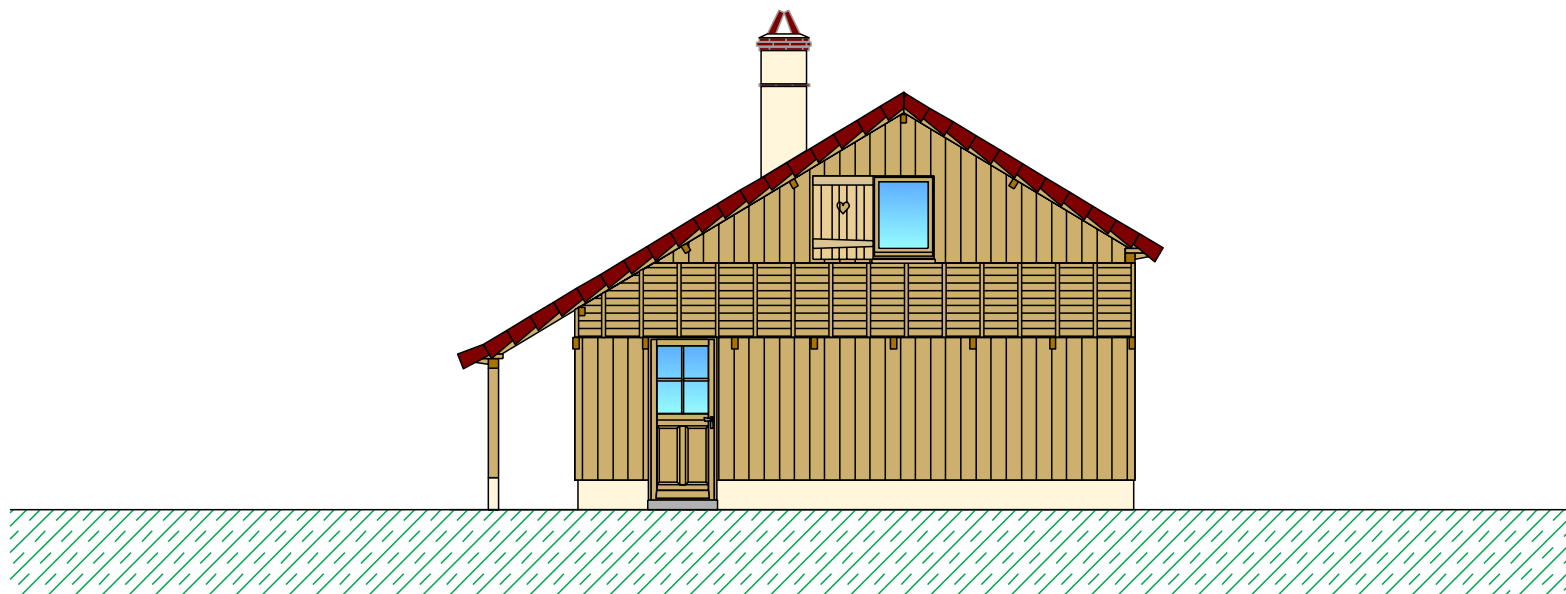

*PROJET*


# *FACADE OUEST*

*28/01/14*

*Mme DEBORDE Claudine  
18 route des lacs  
10 220 VILLIERS LE BRULE*

*ech: 1/100*

*Tel : 06 83 32 55 04*

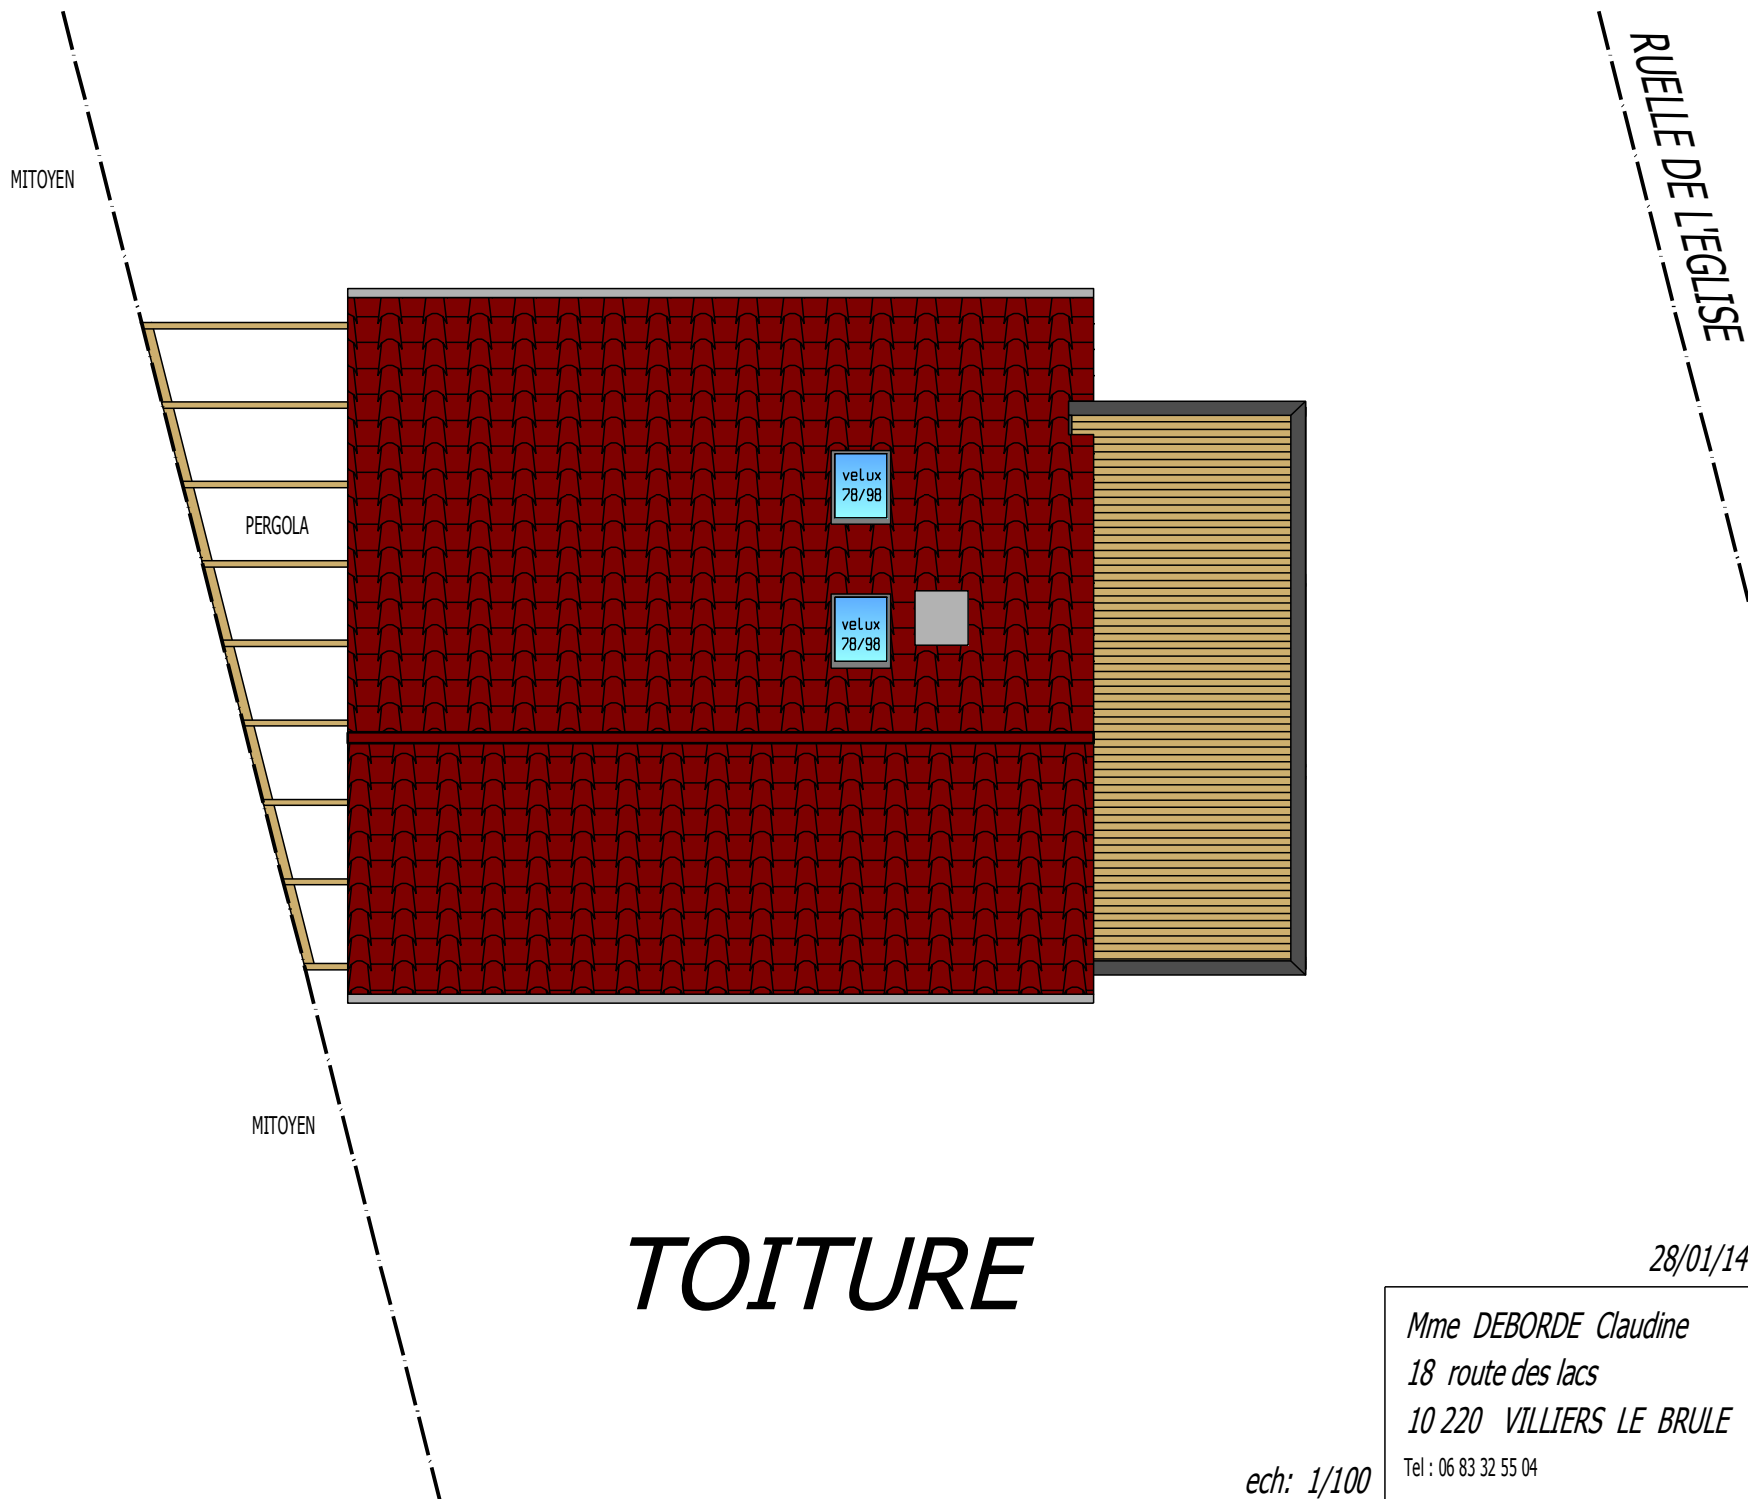


28/01/14

Mme DEBORDE Claudine  
18 route des lacs  
10 220 VILLIERS LE BRULE  
Tel : 06 83 32 55 04

ech: 1/100



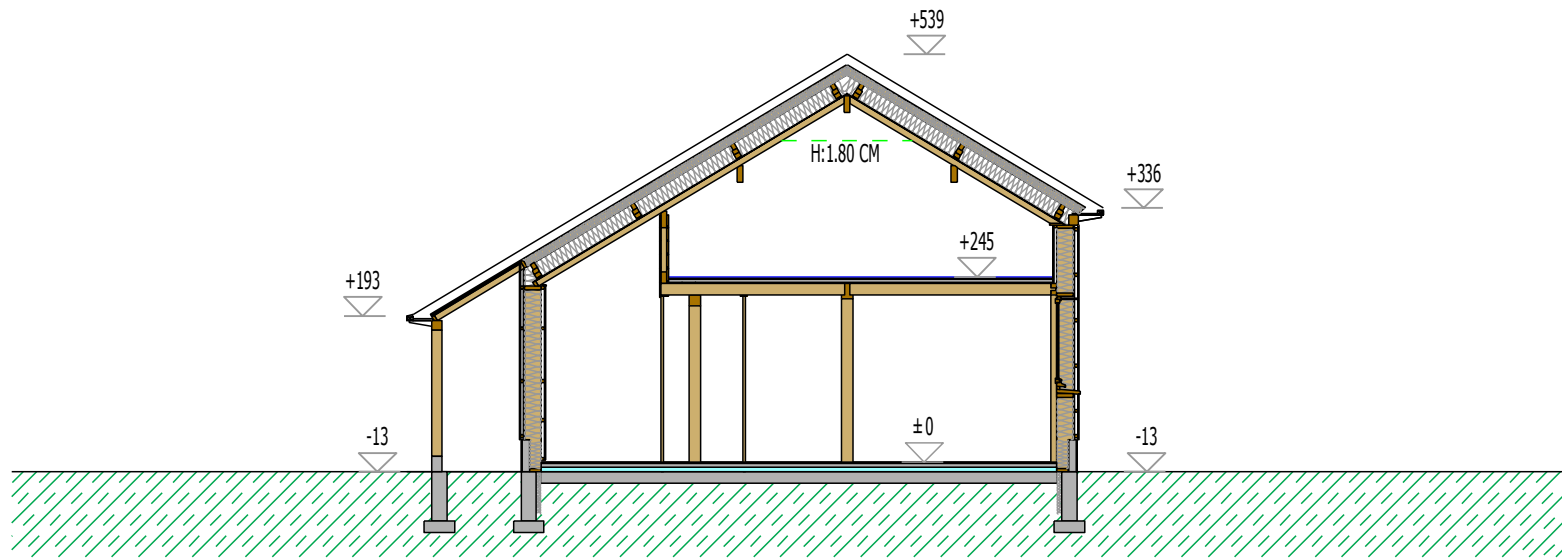

*PROJET*


# COUPE A.A

28/01/14

Mme DEBORDE Claudine  
18 route des lacs  
10 220 VILLIERS LE BRULE

ech: 1/100

Tel : 06 83 32 55 04

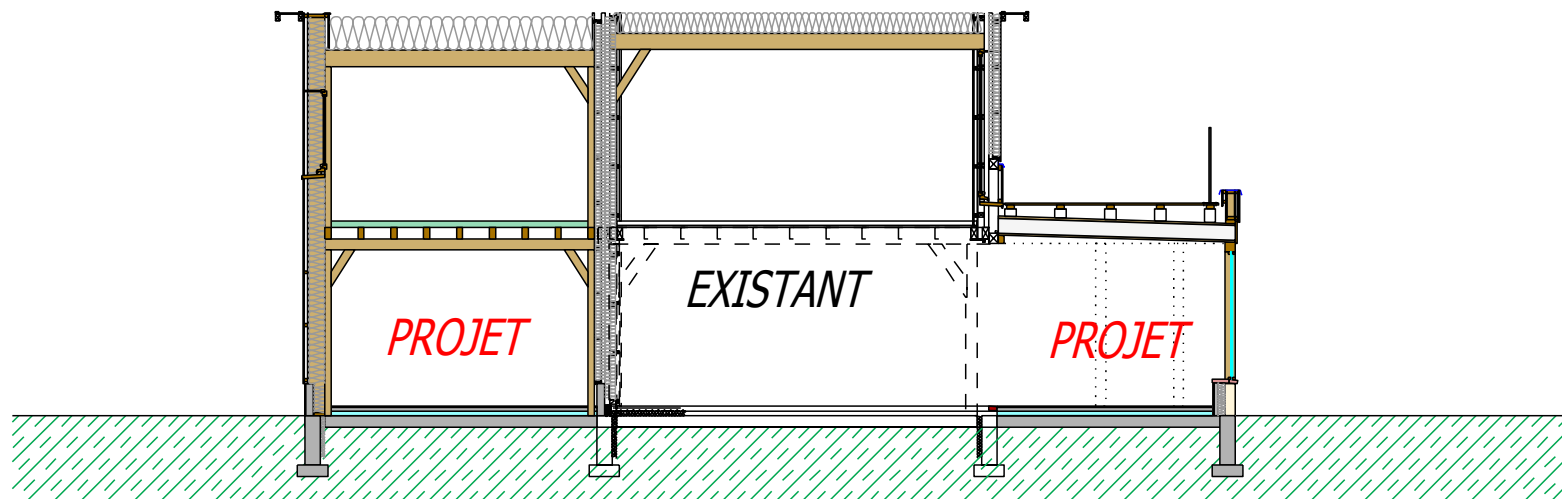


# COUPE B.B

28/01/14


Mme DEBORDE Claudine  
18 route des lacs  
10 220 VILLIERS LE BRULE

ech: 1/100


Tel : 06 83 32 55 04

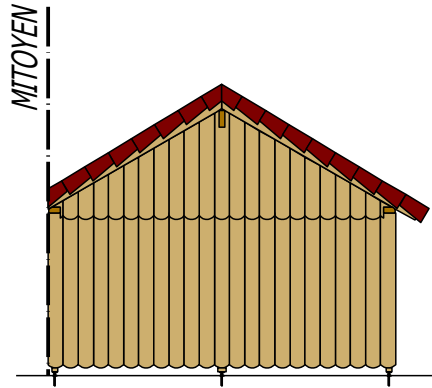


FACADE NORD

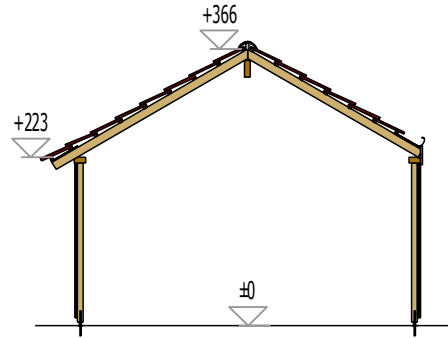


COUPE

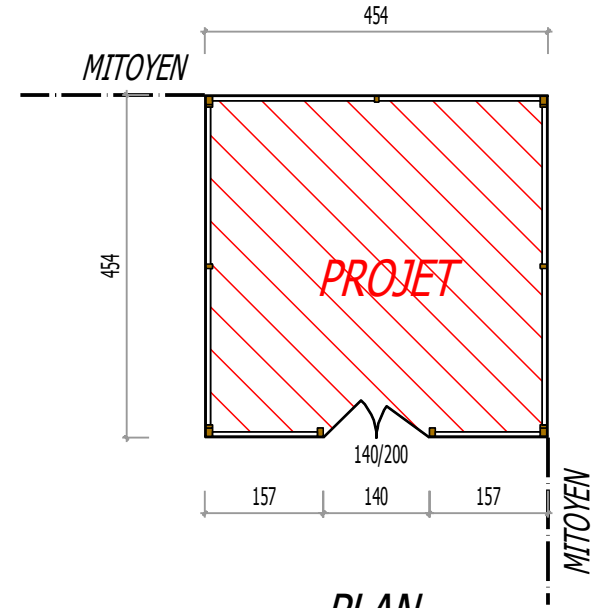


PLAN

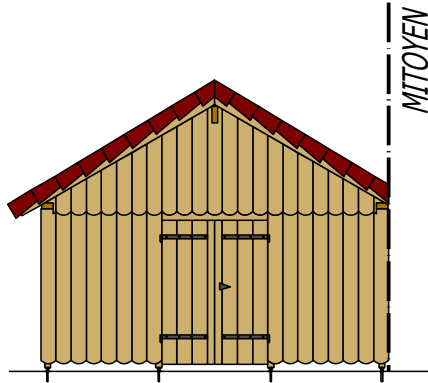

FACADE SUD

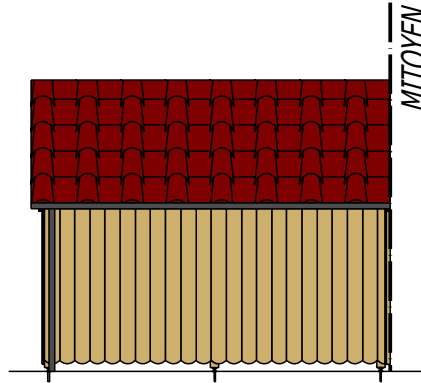

FACADE OUEST

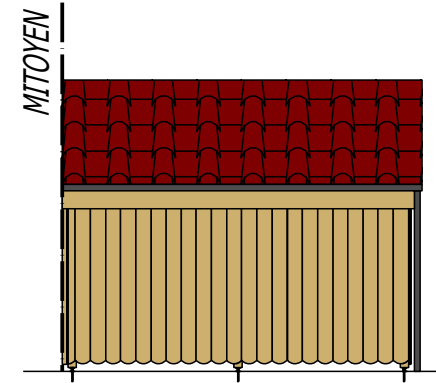

FACADE EST


# CABANE DE JARDIN

28/01/14


Mme DEBORDE Claudine  
 18 route des lacs  
 10 220 VILLIERS LE BRULE

ech: 1/100



Tel : 06 83 32 55 04

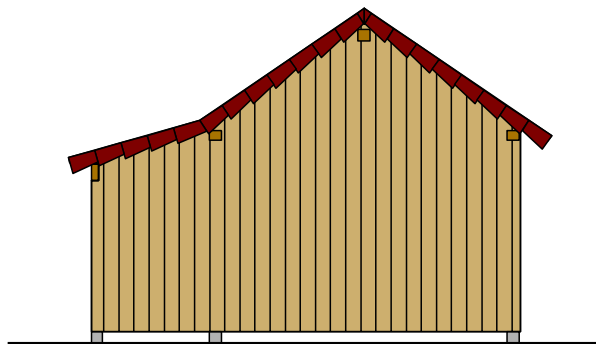


FACADE NORD

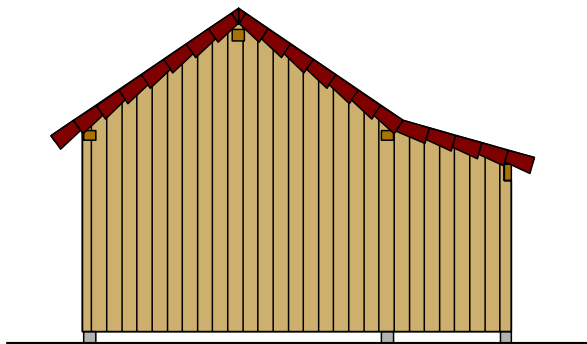


FACADE SUD

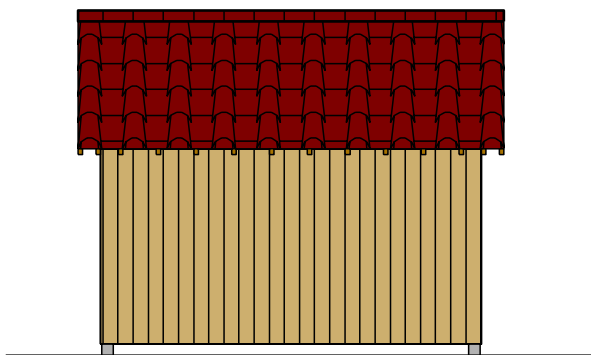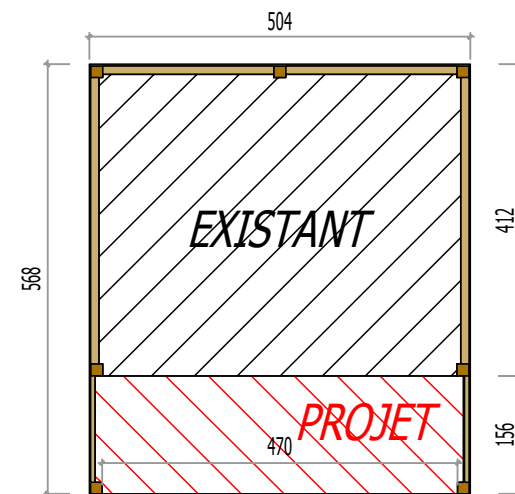

FACADE EST

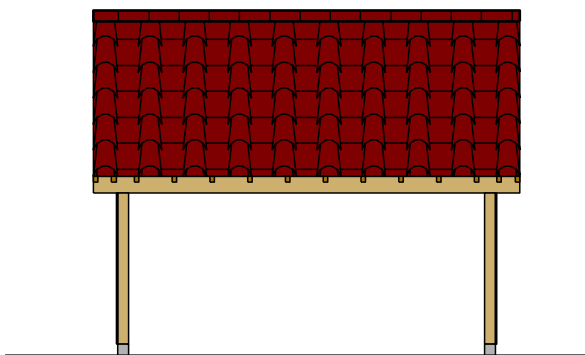

FACADE OUEST

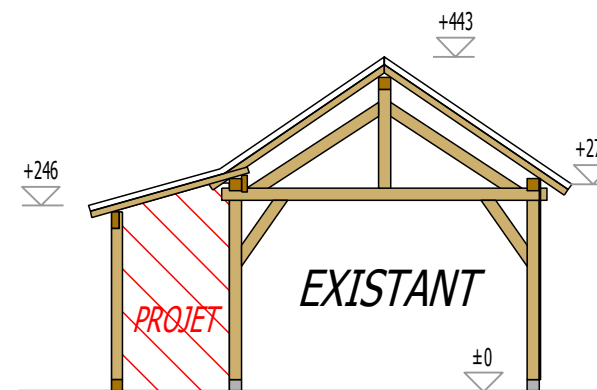


# GARAGE

28/01/14

Mme DEBORDE Claudine  
 18 route des lacs  
 10 220 VILLIERS LE BRULE

Tel : 06 83 32 55 04

ech: 1/100

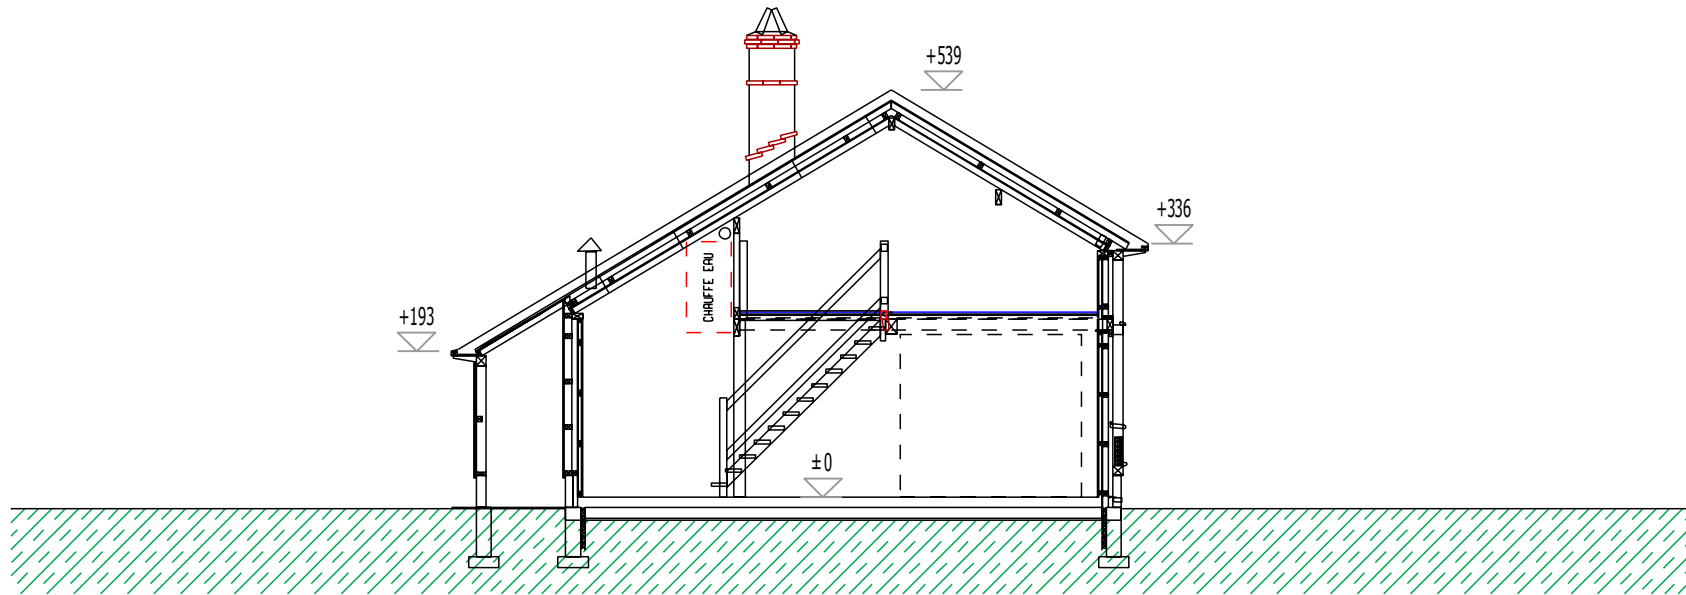

# COUPE *EXISTANT*

28/01/14

Mme DEBORDE Claudine  
18 route des lacs  
10 220 VILLIERS LE BRULE

ech: 1/100

Tel : 06 83 32 55 04