


FACADE EST

19.01.2015

VALENTIN Jean-Louis
Architecte DPLG

3 Impasse Cortin
10410 RUVIGNY
TEL: 03.25.80.23.45

1/100

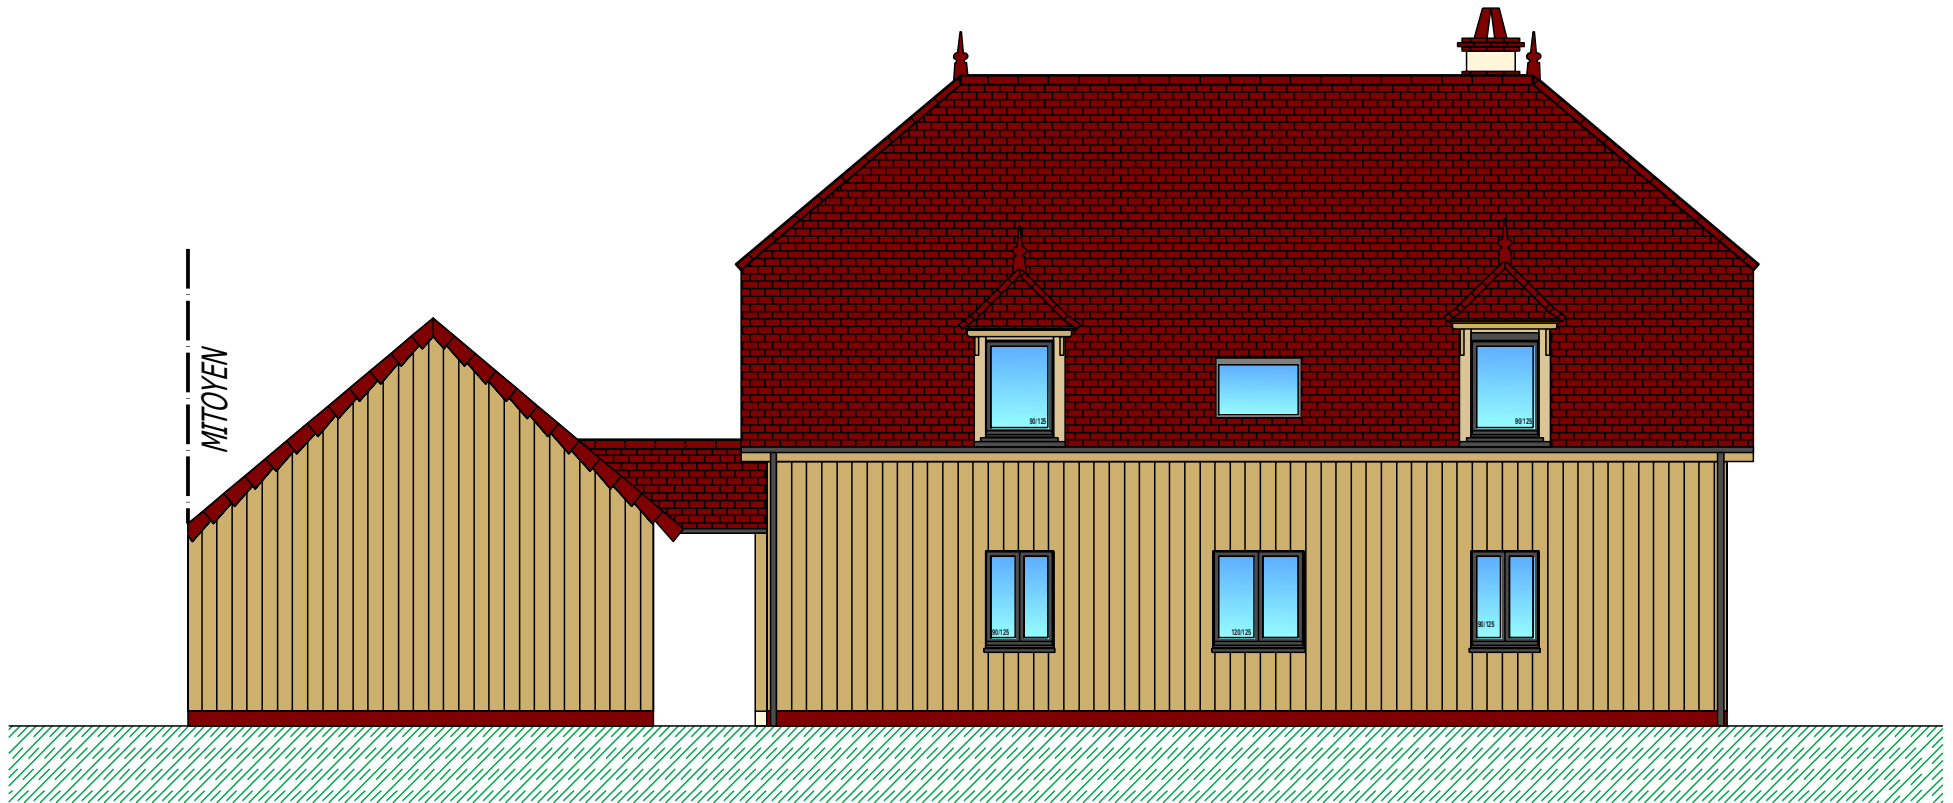


FACADE NORD

19.01.2015

VALENTIN Jean-Louis
Architecte DPLG

3 Impasse Cortin
10410 RUVIGNY
TEL: 03.25.80.23.45

1/100

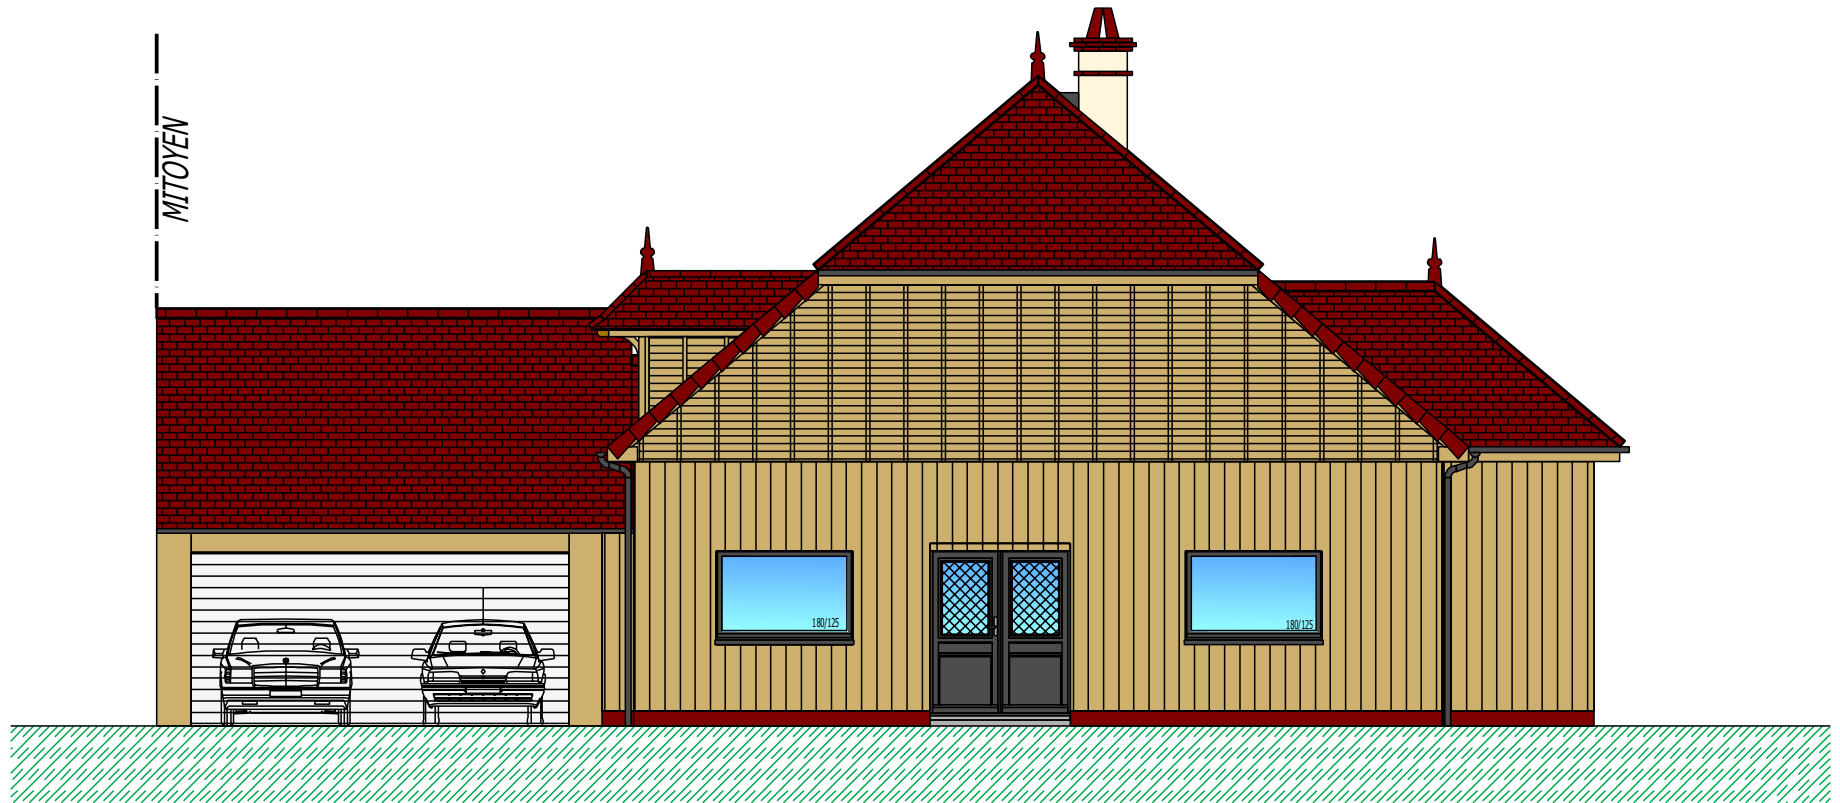


FACADE OUEST

19.01.2015

VALENTIN Jean-Louis
Architecte DPLG

3 Impasse Cortin
10410 RUVIGNY
TEL: 03.25.80.23.45

1/100

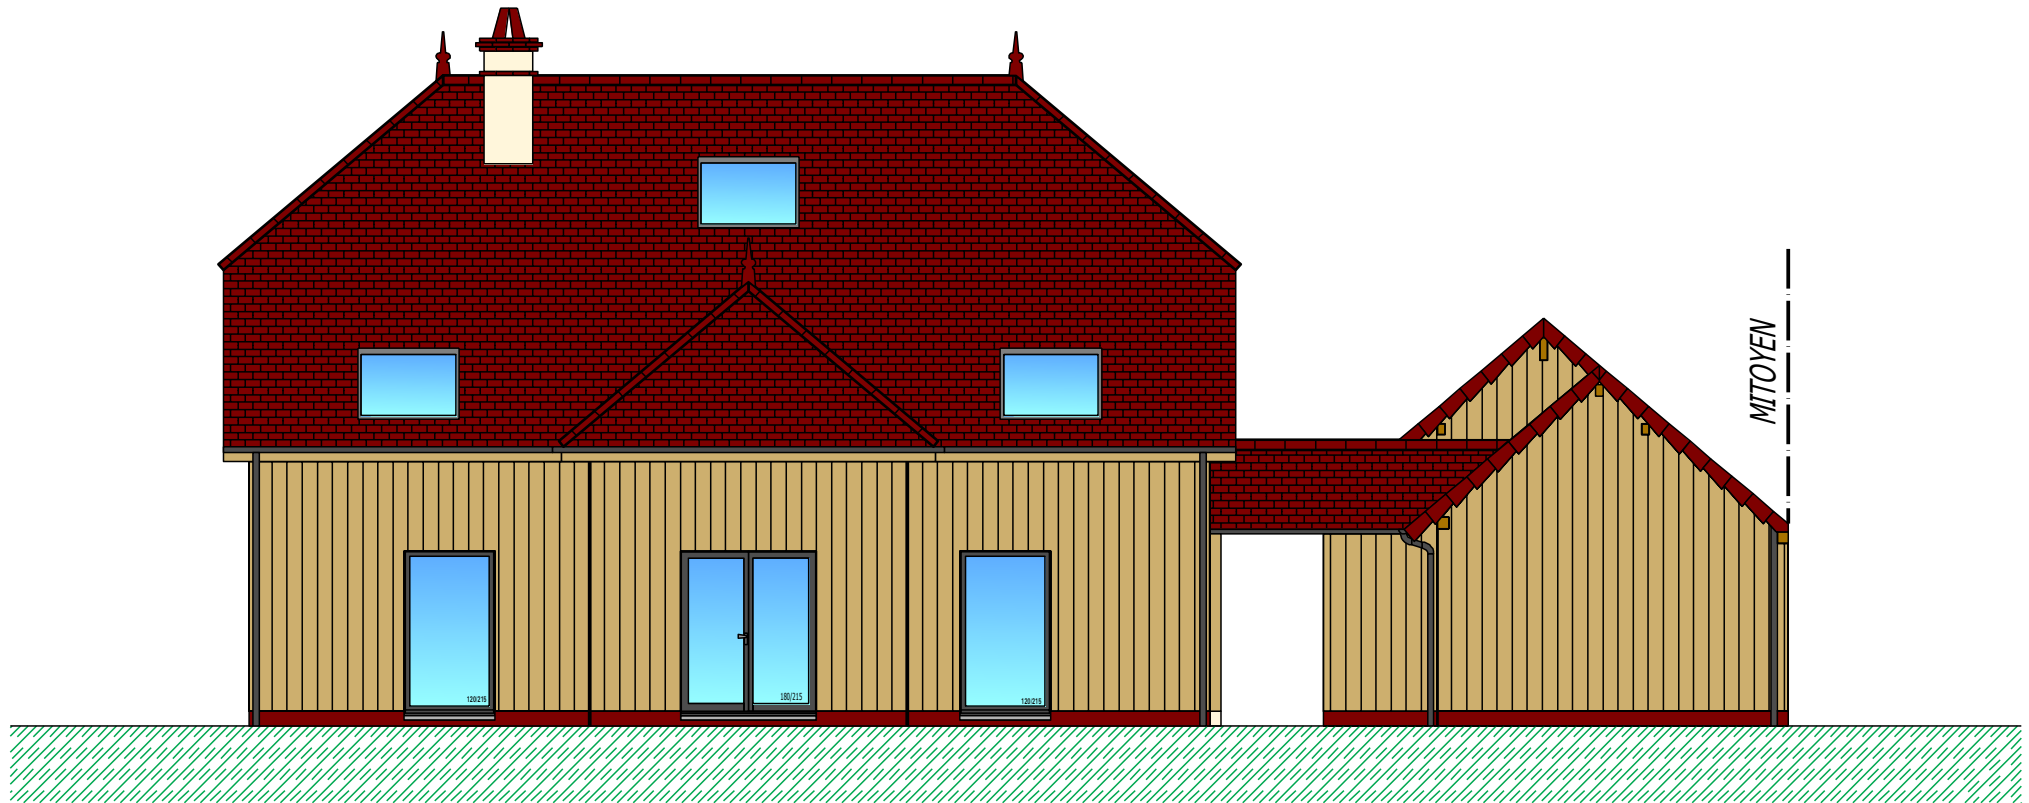

FACADE SUD

19.01.2015

*VALENTIN Jean-Louis
Architecte DPLG*



3 Impasse Cortin
10410 RUVIGNY
TEL: 03.25.80.23.45

1/100

MITOYEN

REZ DE CHAUSSEE

117.3 m²

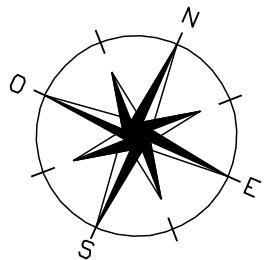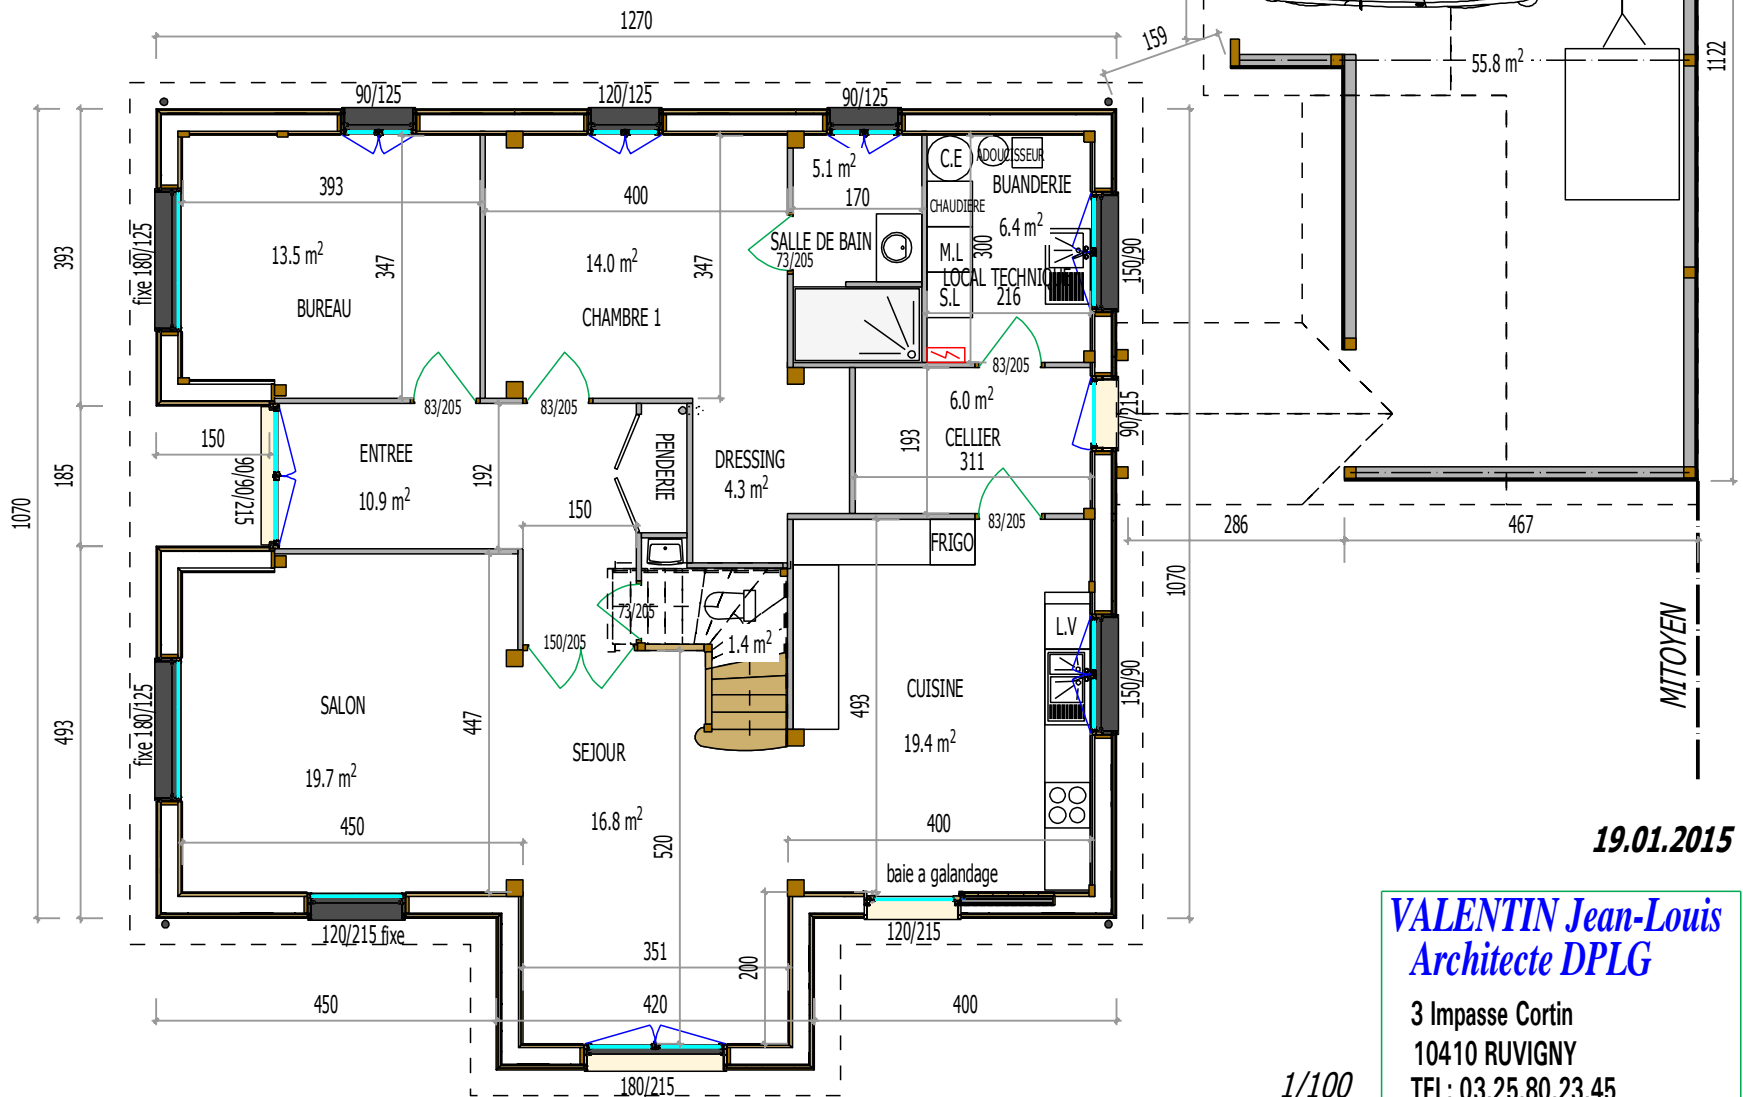


19.01.2015

VALENTIN Jean-Louis
Architecte DPLG

3 Impasse Cortin
10410 RUVIGNY
TEL: 03.25.80.23.45

1/100

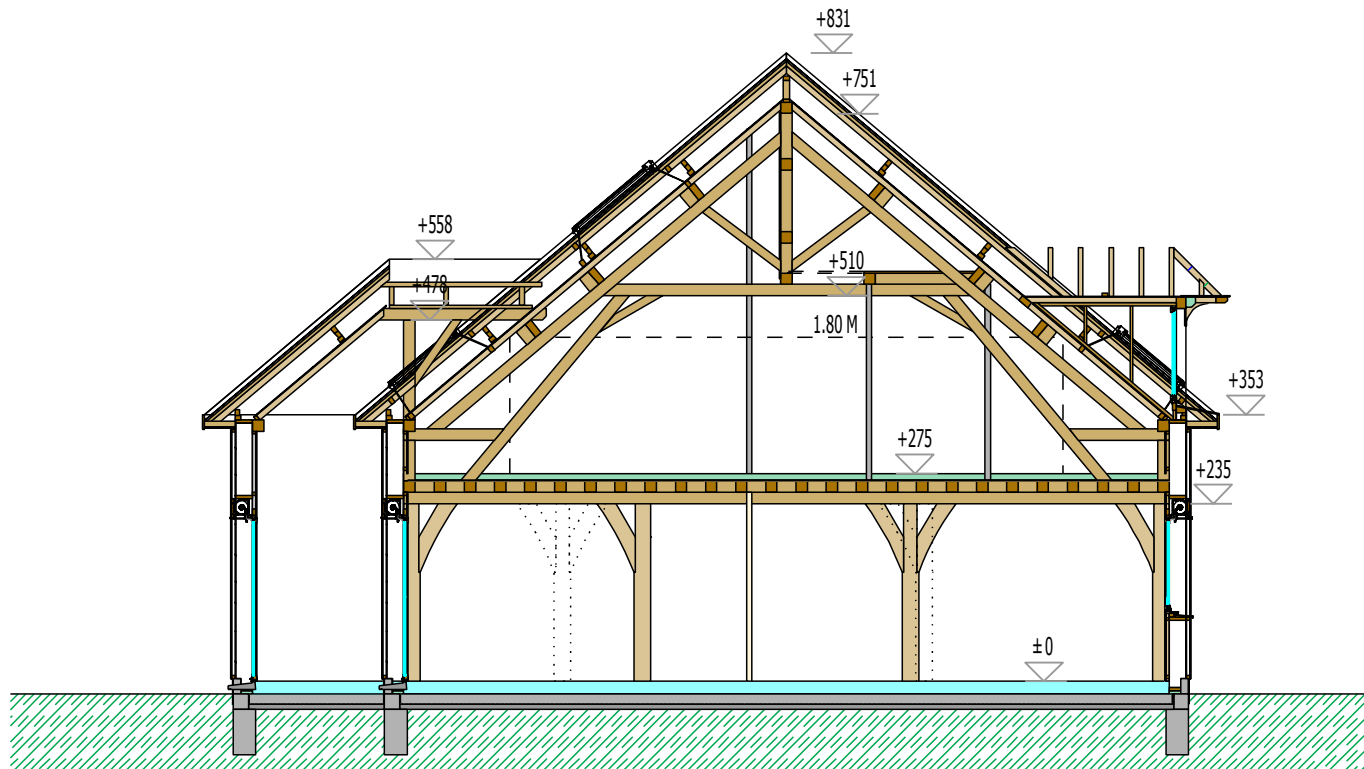


COUPE TRANSVERSALE

19.01.2015

VALENTIN Jean-Louis
Architecte DPLG

3 Impasse Cortin
10410 RUVIGNY
TEL: 03.25.80.23.45

1/100

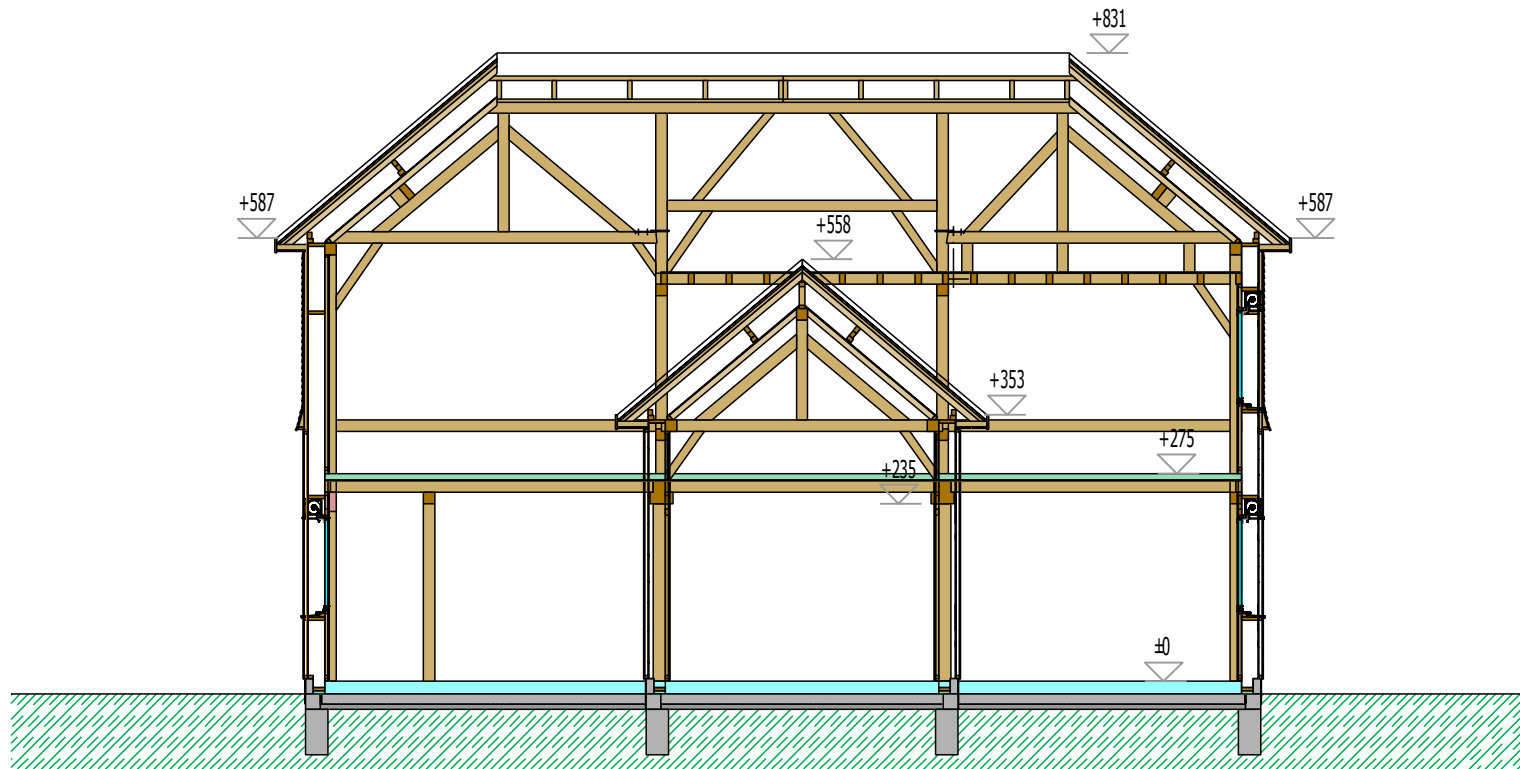

COUPE LONGITUDINALE

19.01.2015

VALENTIN Jean-Louis
Architecte DPLG



3 Impasse Cortin
10410 RUVIGNY
TEL: 03.25.80.23.45

1/100

MITOYEN

ETAGE

60.3 m²

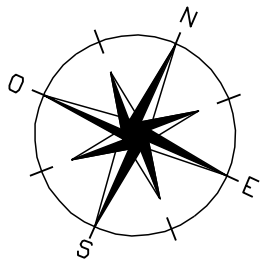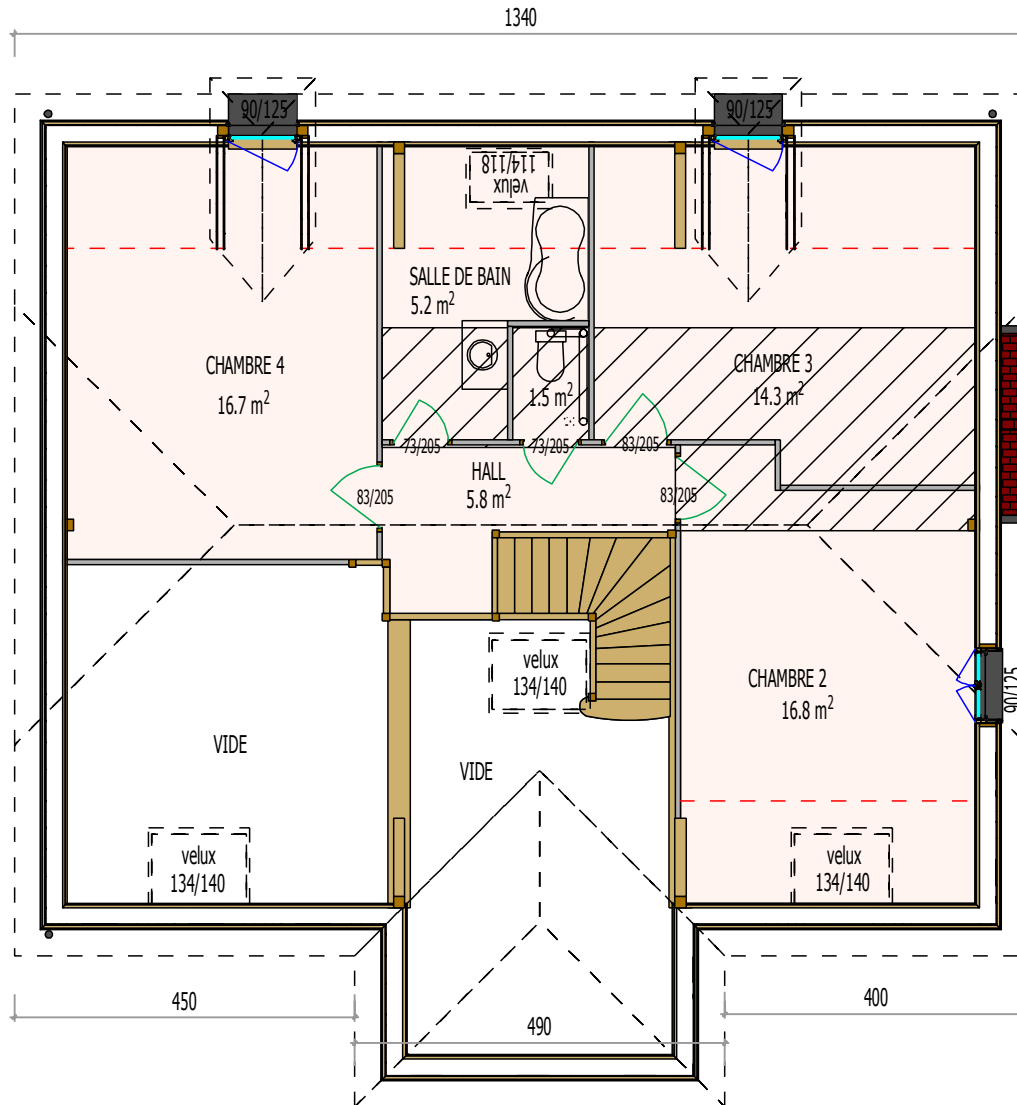

MITOYEN

19.01.2015




VALENTIN Jean-Louis
Architecte DPLG

3 Impasse Cortin
10410 RUVIGNY
TEL: 03.25.80.23.45

1/100

MITOYEN

TOITURE

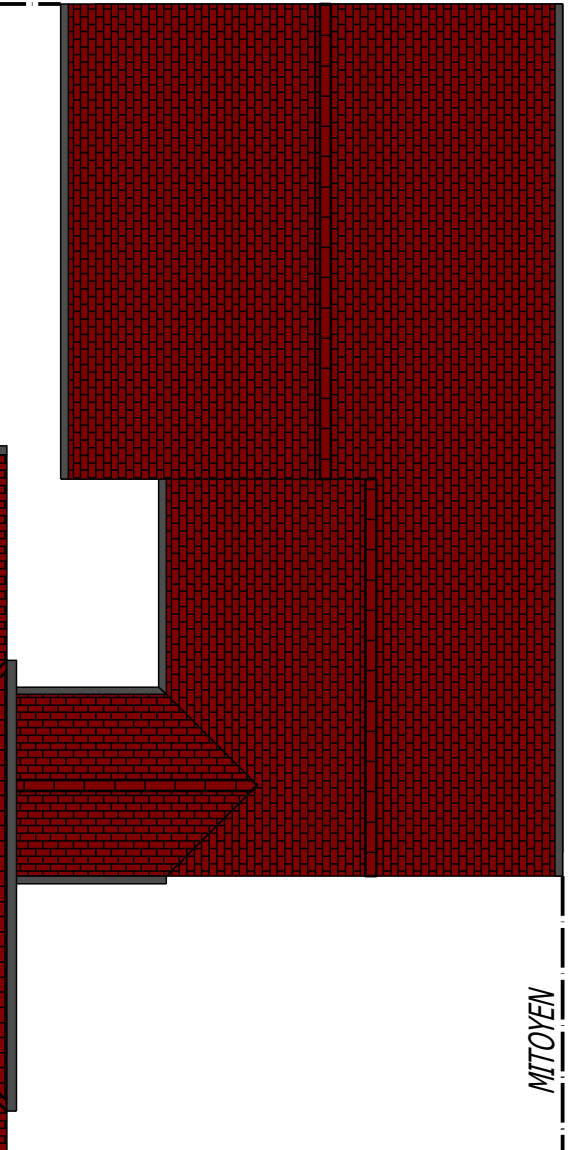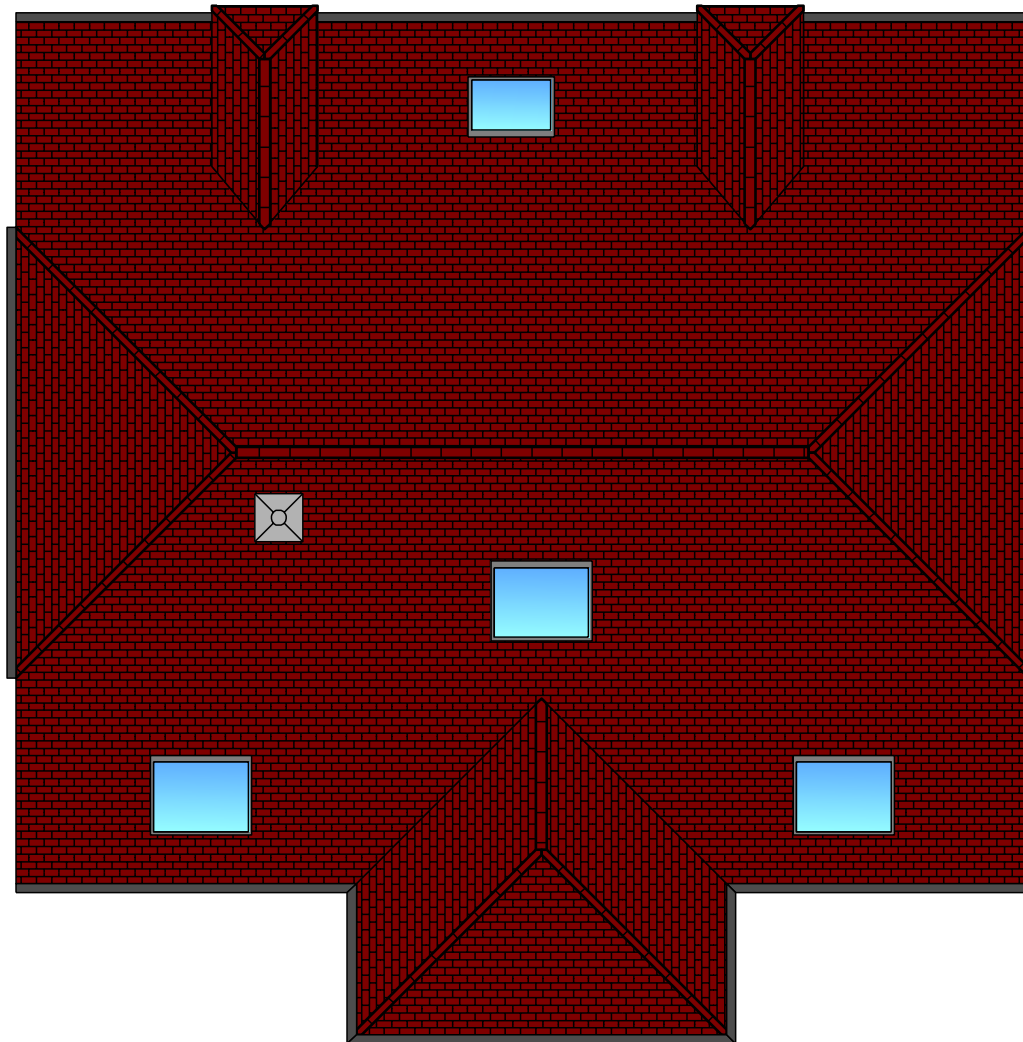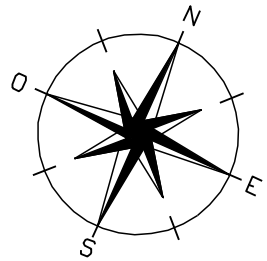


MITOYEN

19.01.2015


VALENTIN Jean-Louis
Architecte DPLG
3 Impasse Cortin
10410 RUVIGNY
TEL: 03.25.80.23.45

1/100

GARAGE

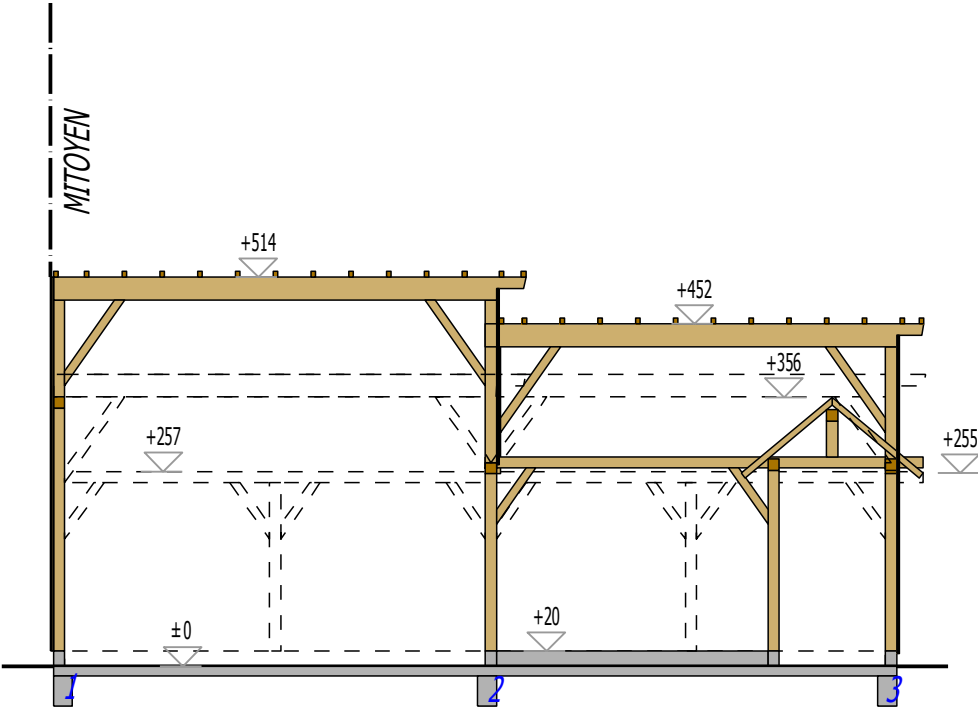

COUPE LONGITUDINALE

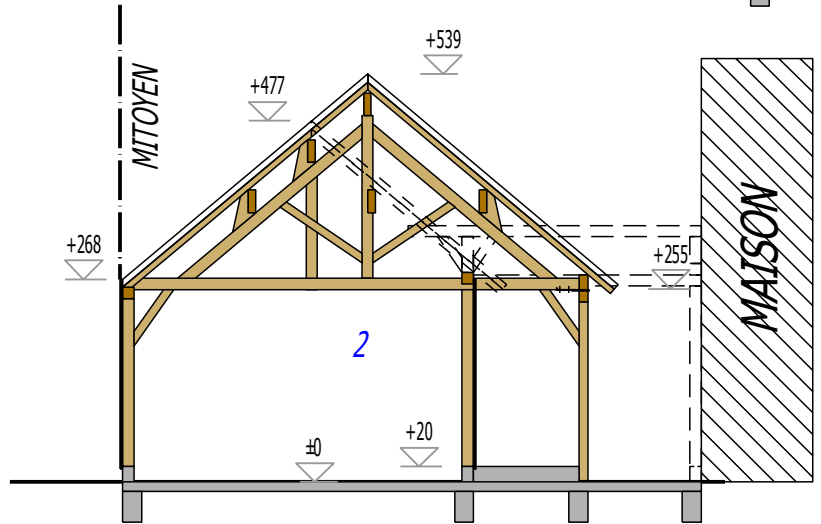

COUPE TRANSVERSALE

19.01.2015

VALENTIN Jean-Louis
Architecte DPLG
3 Impasse Cortin
10410 RUVIGNY
TEL: 03.25.80.23.45

1/100