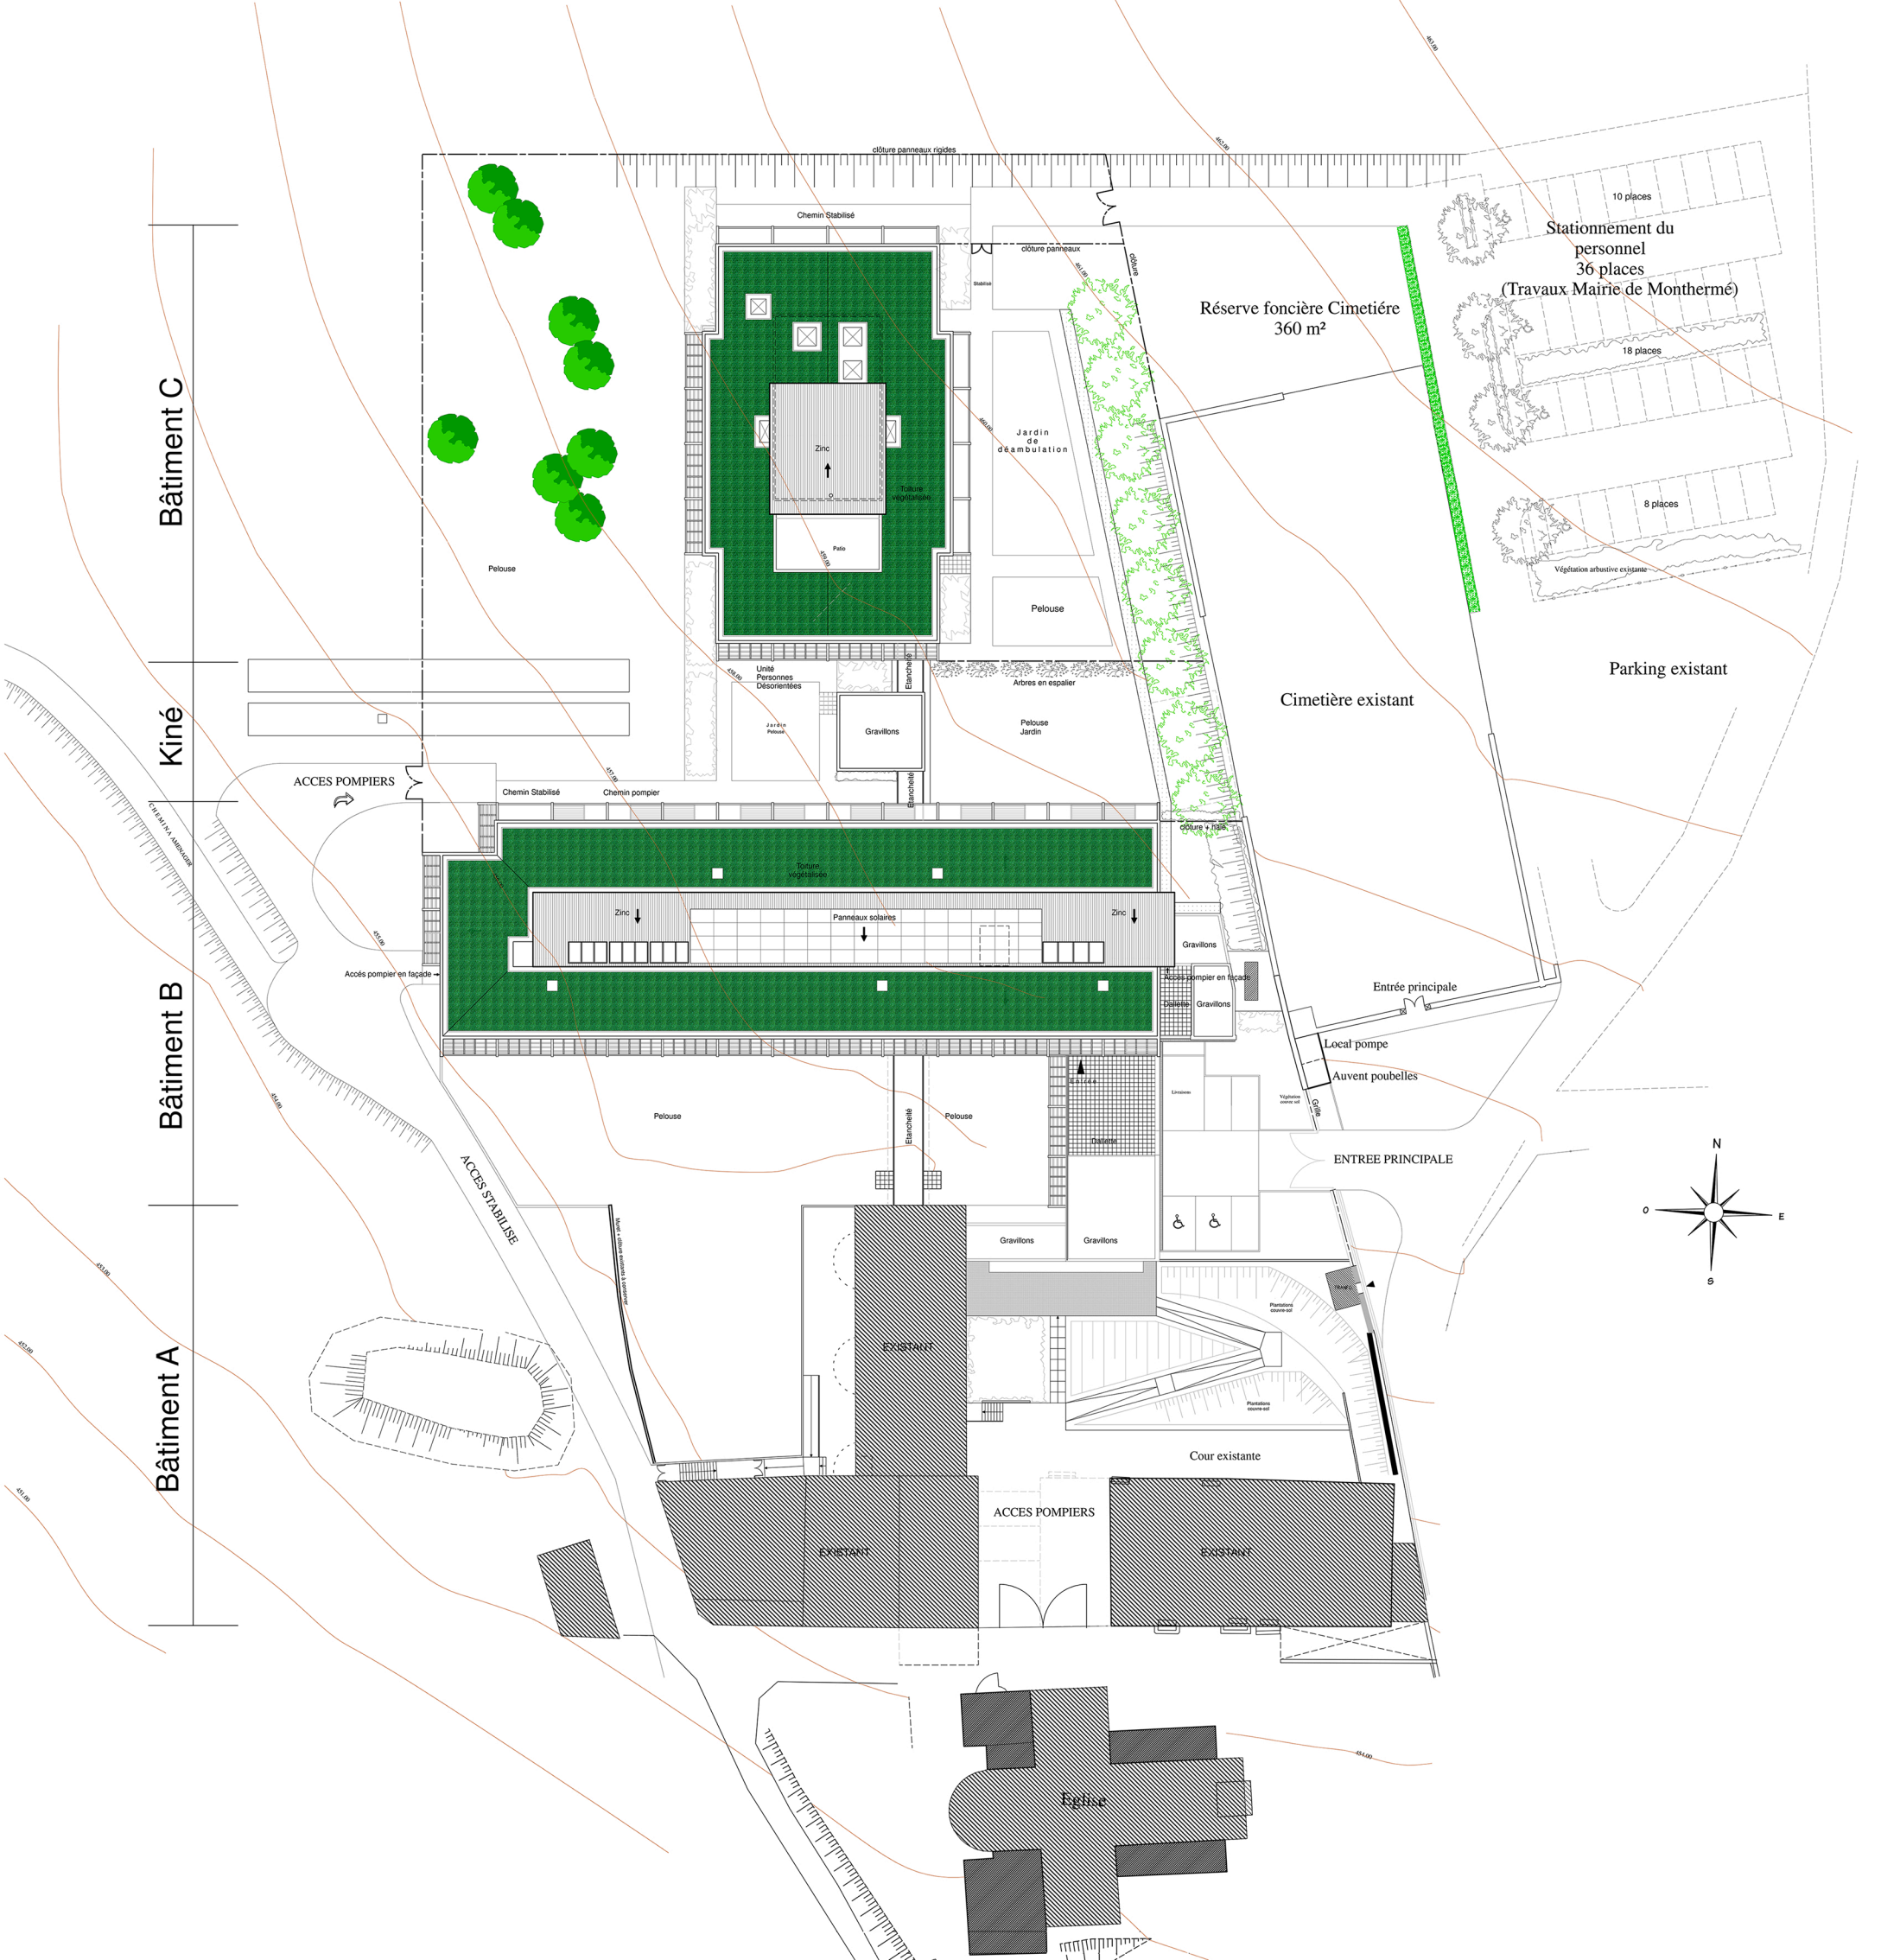

Bâtiment C
Kiné
Bâtiment B
Bâtiment A
clôture panneaux rigides
Chemin Stabilisé
clôture panneaux
Stabilisé
Zinc
Toiture végétalisée
Patio
Jardin de déambulation
Pelouse
Réserve foncière Cimetiére
360 m²
Stationnement du personnel
36 places
(Travaux Mairie de Monthermé)
10 places
18 places
8 places
Végétation arbustive existante
Parking existant
Cimetière existant
Unité Personnes Désorientées
Jardin Pelouse
Gravillons
Etancheité
Arbres en espalier
Pelouse Jardin
ACCES POMPIERS
Chemin Stabilisé
Chemin pompier
clôture + haie
Toiture végétalisée
Panneaux solaires
Accés pompier en façade
Dallette
Entrée principale
Local pompe
Auvent poubelles
Grille
ENTREE PRINCIPALE
ACCES STABILISE
Muret + clôture existants à conserver
EXISTANT
Plantations couvre-sol
Cour existante
ACCES POMPIERS
Eglise
N
O
E
S