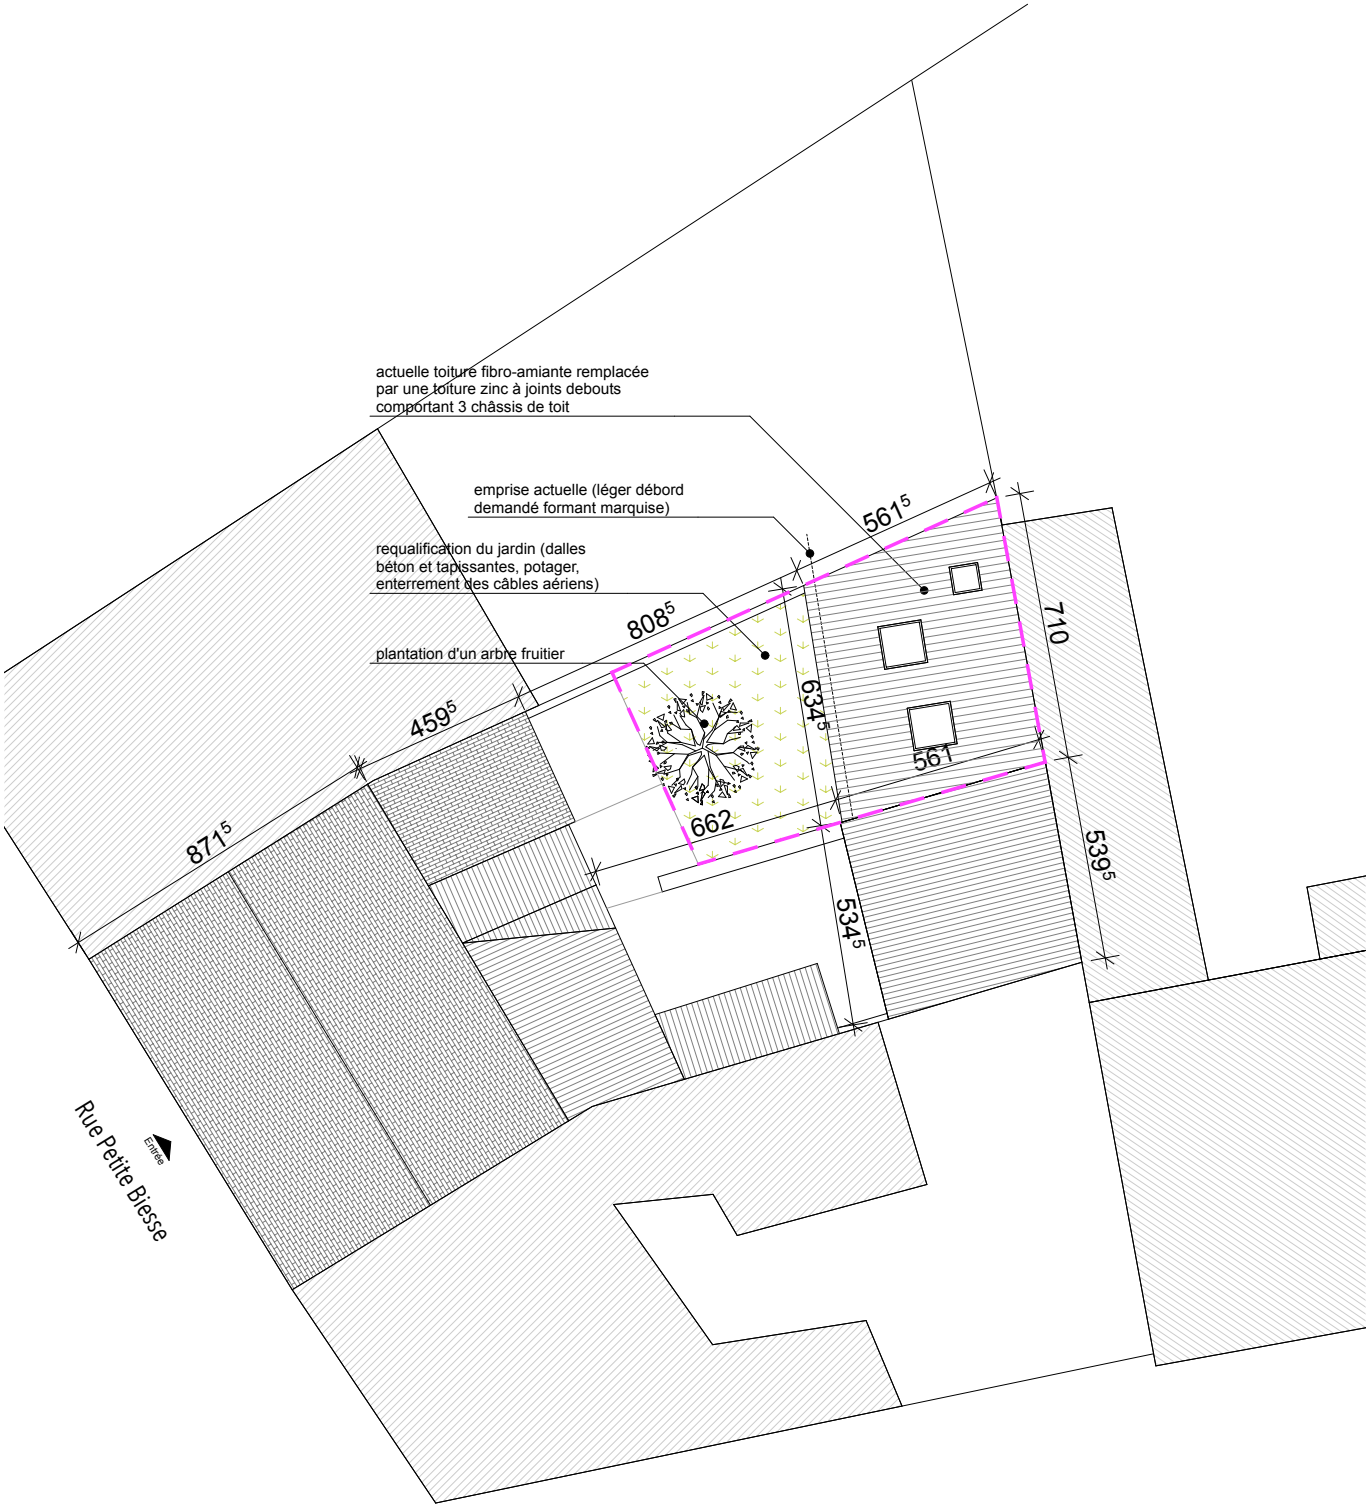Plan des toitures - 1/200ème