




Coupe T1 1 : 50

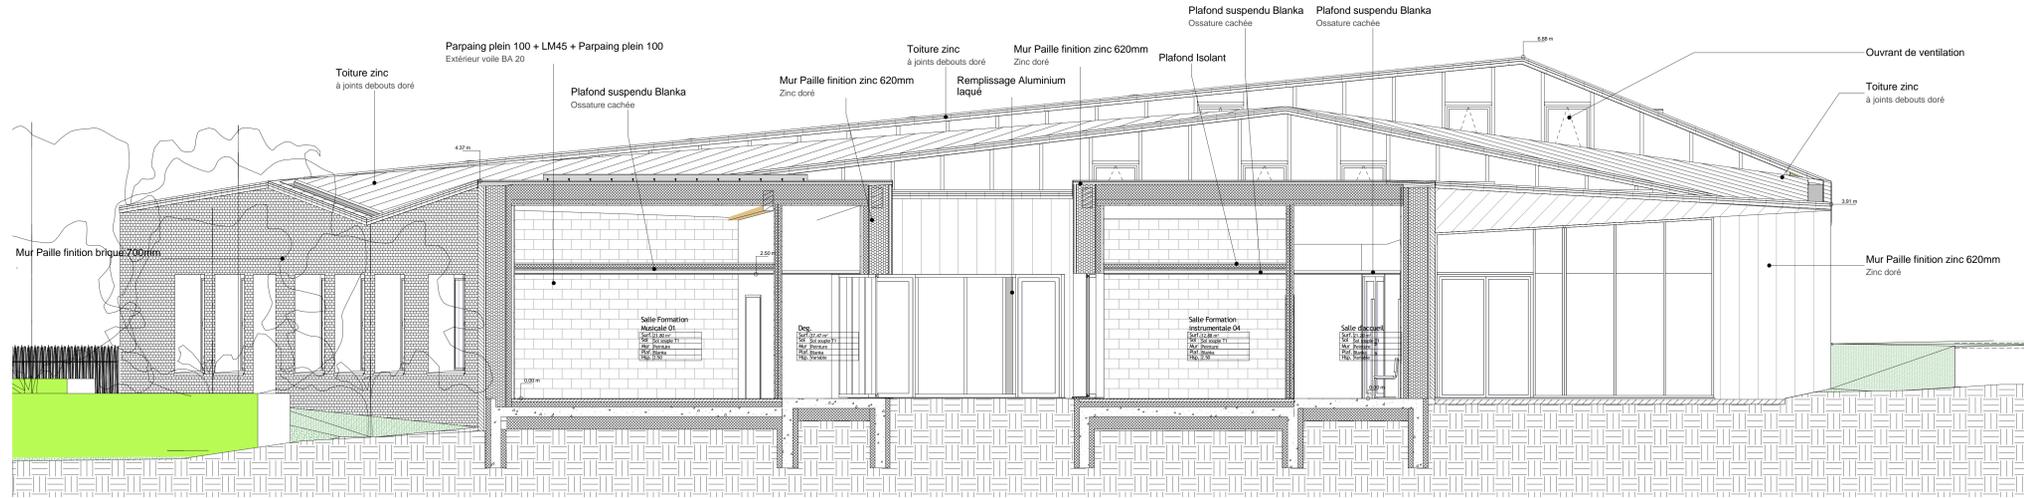

Coupe T3 1 : 50

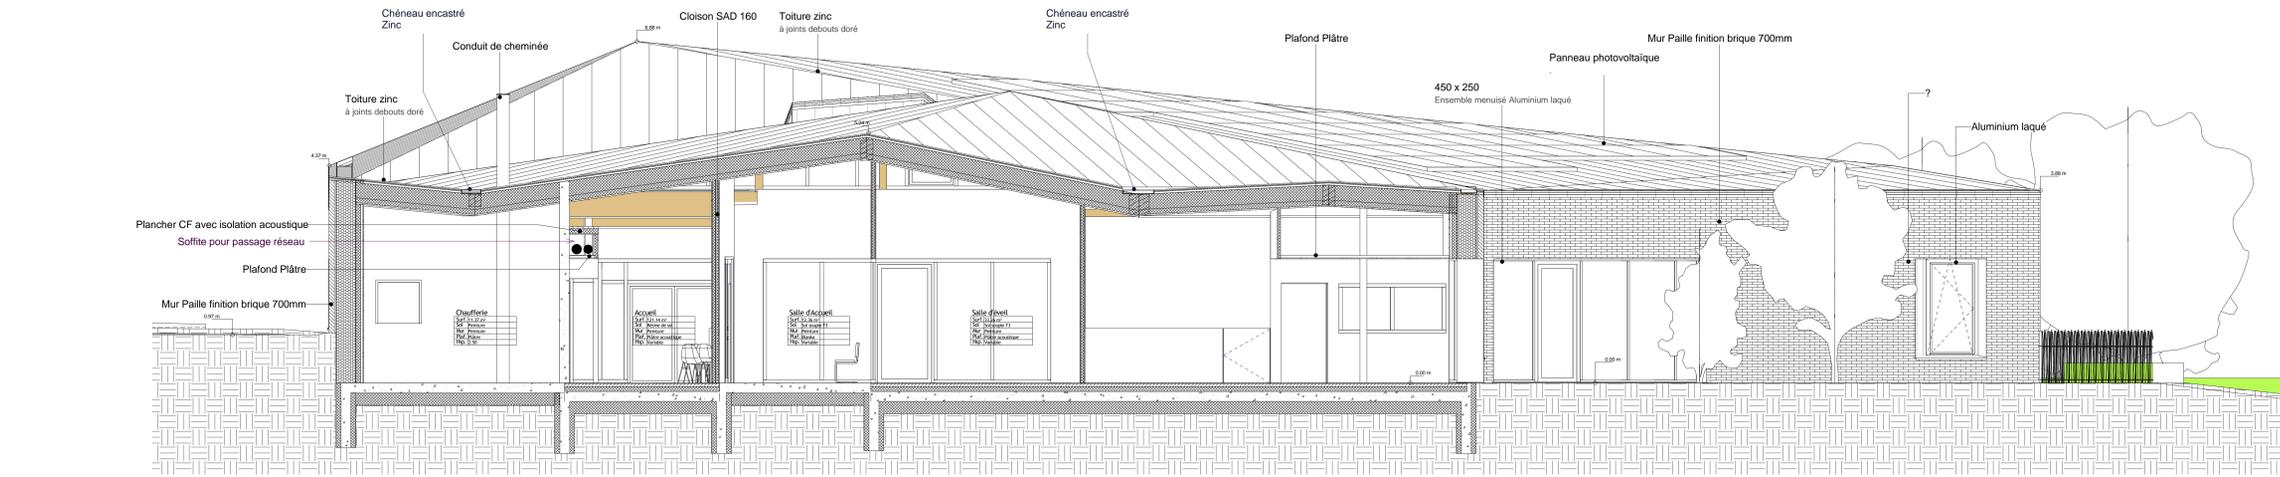

Coupe T2 1 : 50

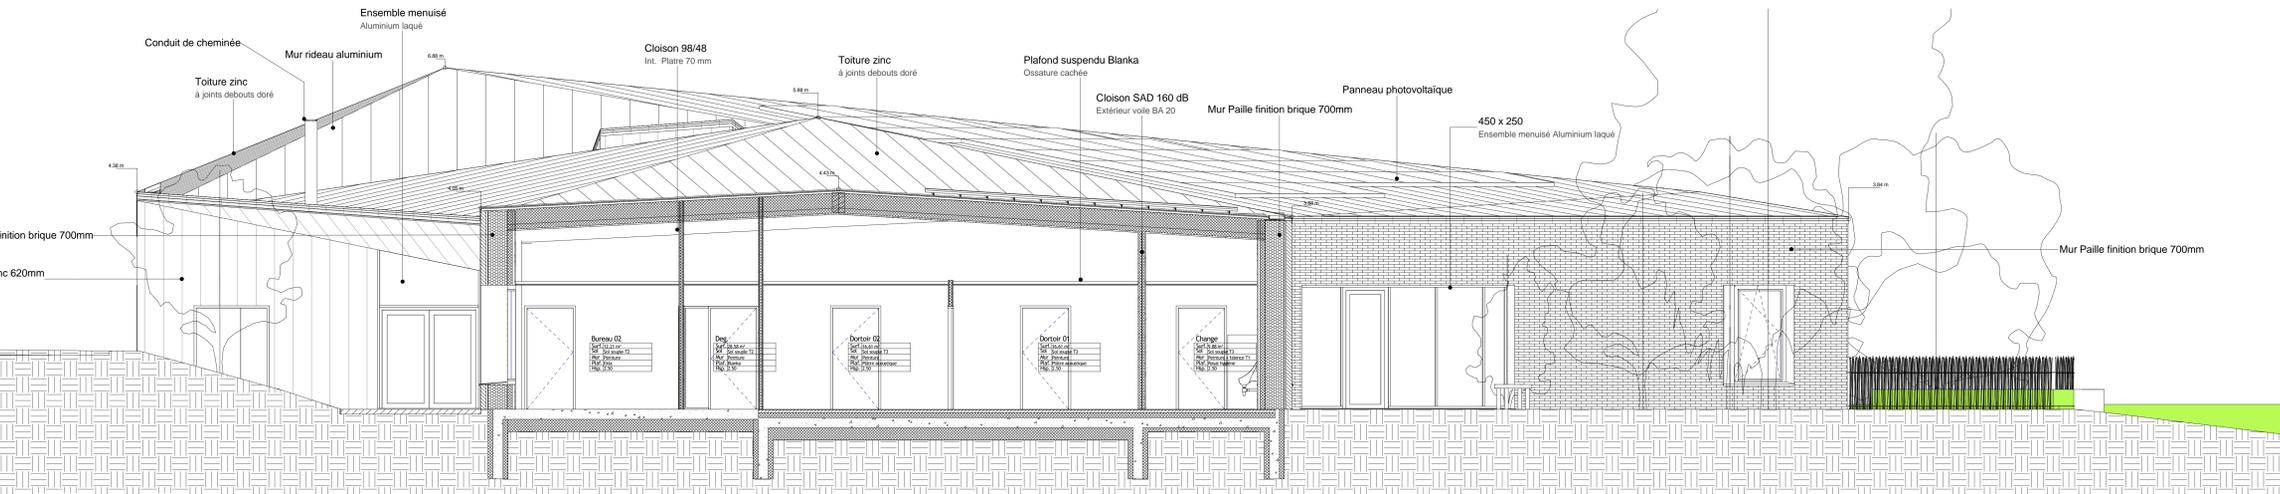

Coupe T4 1 : 50

COMMUNAUTÉ DE COMMUNES PAYS D'OPALE  
14 Rue Georges Clemenceau , 62 340  
Guines



Architecte : POLYNÔME Atelier d'Architecture Colas & Louis  
98B rue du Marché 59000 LILLE  
Tél : 03 20 51 69 83  
Bureau d'études Techniques : HEXA INGENIERIE  
670 rue Jean Perin - ZI Dorignies - BP 50101 - 59 502 DOUAI Cedex  
Tél : 03 27 97 42 88  
Bureau d'études environnementales : SYMOE  
677 avenue de la République - 4ème étage - 59 000 LILLE  
Tél : 03 20 74 59 14  
Bureau d'études acoustiques : IAC SIM ENGINEERING  
26 Rue Paul Doumer - 59657 VILLENEUVE D'ASCQ Cedex  
Tél : 03 20 05 88 55  
SPS :



Bureau de Contrôle : APAVE NORD OUEST  
84 rue de Haguenau - CS 20117 - 82102 CALAIS CEDEX  
Tél : 03 21 46 09 50



Echelle 1 : 50

Juillet 2017

Construction de la Maison de l'Ardrésis - ARDRES

Coupes transversales

ARC102

DCE