



COUPE AA

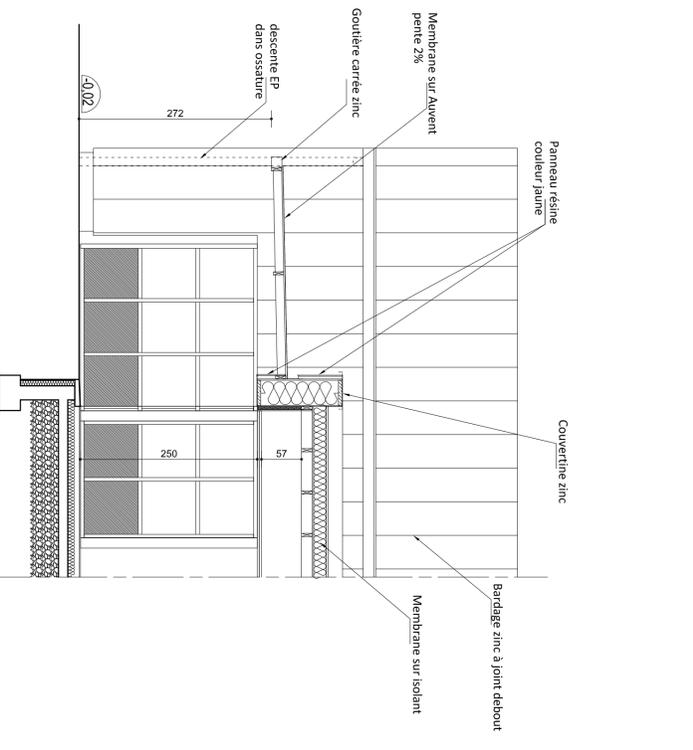


COUPE S/AUVENT

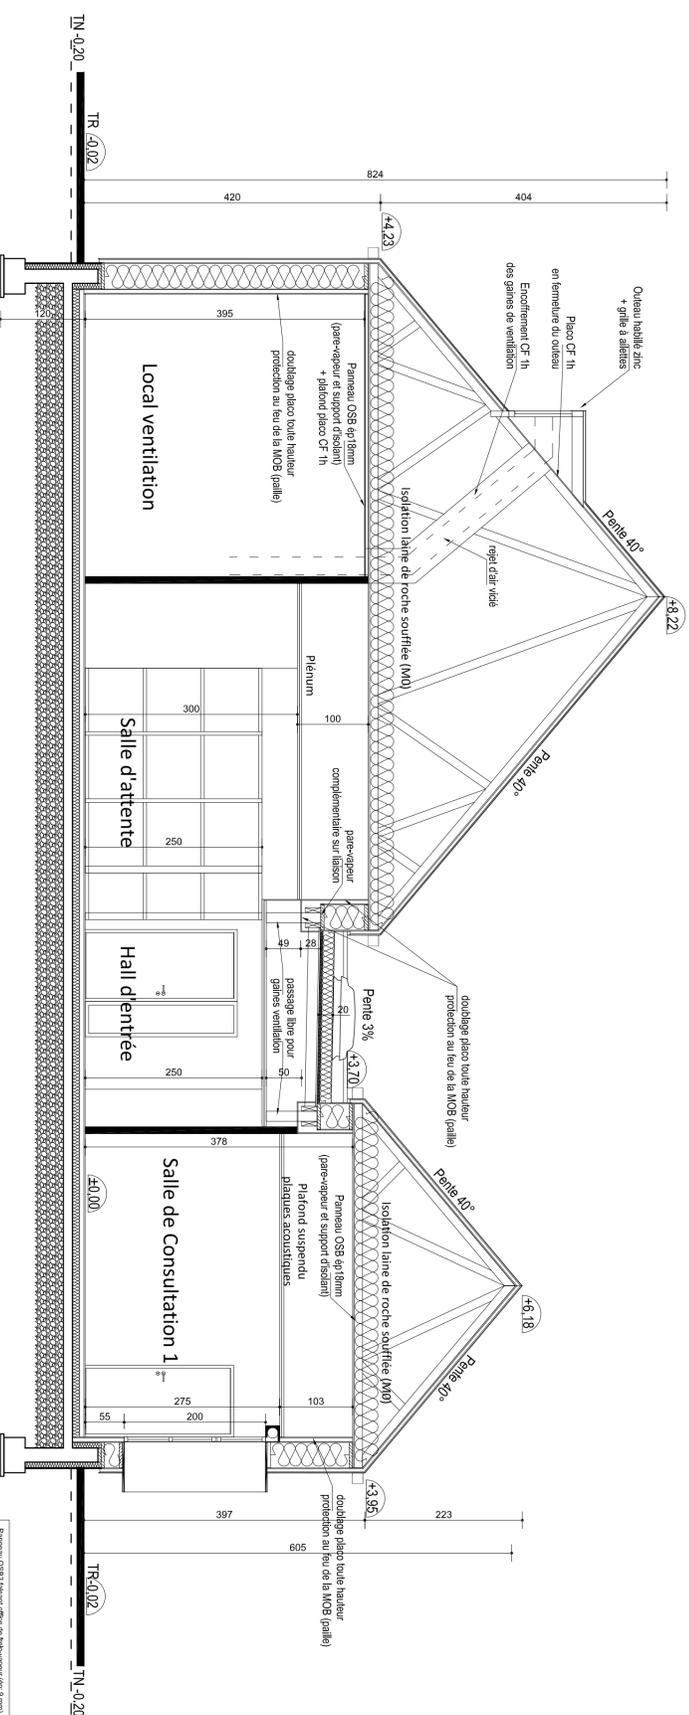


COUPE BB


DETAIL DE PRINCIPLE SUR BAIE

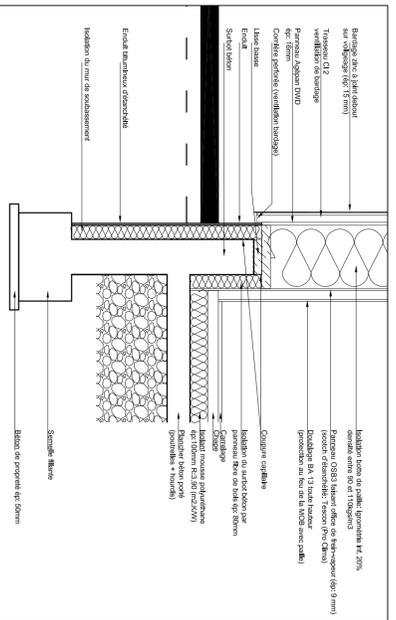

DETAIL DE PRINCIPLE LIAISON PLANCHER BAS / MOB

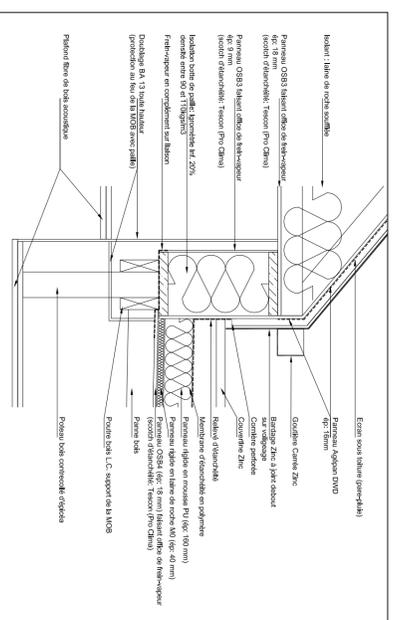

DETAIL DE PRINCIPLE LIAISON DE TOITURES

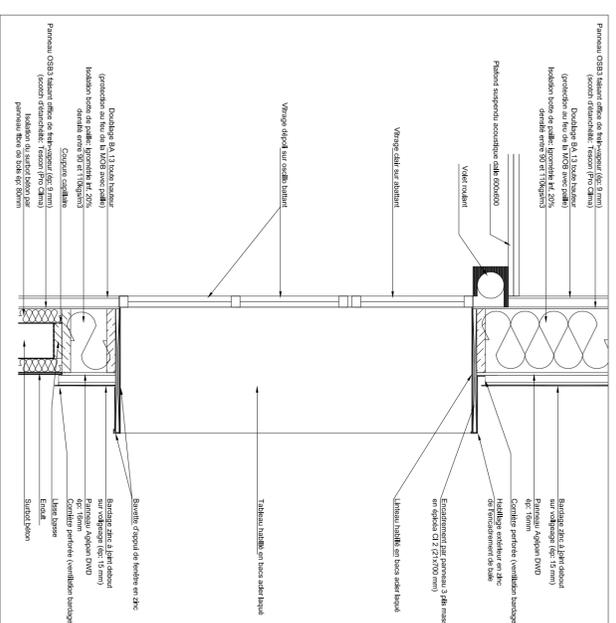

| | | |
|--|--|------------------|
| Maitre d'ouvrage | | |
| COMMUNAUTE DE COMMUNES DU PAYS FLECHOIS | | |
| Centre Administratif, Jean Vihogoux - Rue Fernand-Guillet 72200 - LA FLECHE | | |
| Objet | | |
| CONSTRUCTION D'UNE MAISON DE SANTE | | |
| Rue de L'Angance 72270 - VILLAINES-SOUS-MALICORNE | | |
| Adresse Projet | | |
| PRO-00 | | ARCHI - 3 |
| 04.10.2018 | | 1/50 - 1/20 |
| DETAILS DE PRINCIPES | | 17.005 |
| N° Affaire | | |

PIX ARCHITECTURE
PIX Architecture - CORVAISIER
 ARCHITECTE DE HEMONP ARCHITECTE D.P.L.C.
 ORDRE REGIONAL DES PAYS DE LOIRE N°085642 - N°1467
 6, Rue Brossier - 72200 - LA FLECHE
 Tél. 02.43.940.108
 E-mail : corvaisier.archi@wanadoo.fr