


**COUPES YY'**

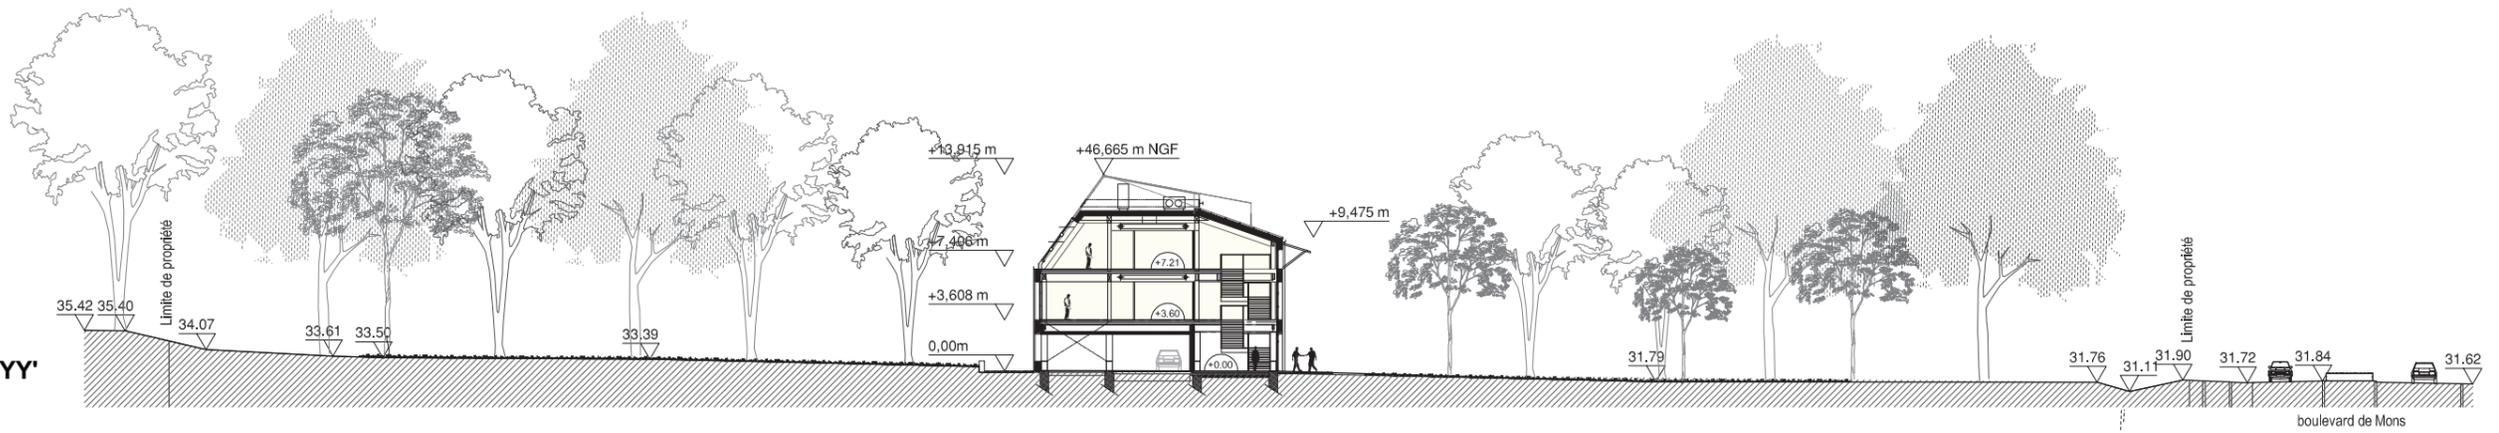

**COUPES XX'**



**DOSSIER DE DEMANDE DE PERMIS DE CONSTRUIRE**

**COUPES PAYSAGERES**

0 5 10m

DPC3a



DEMANDEUR - Maîtrise d'ouvrage  
 TEREneo - PROMOTEUR  
 10 rue Horus, Parc scientifique de la Haute Borne  
 59650 Villeneuve d'Ascq  
 Tél. 03.20.64.54.67  
 Mail. contact@tereneo.com



ARCHITECTE - Maîtrise d'oeuvre  
 JVC ARCHITECTURE  
 107 rue Gantois 59000 Lille  
 Tél. 03.20.55.86.45  
 Mail. contact@jvcarchitecture.org

**IMMEUBLES TERTIAIRES**  
 RUE PARMENTIER / BOULEVARD DE MONS  
 59650 VILLENEUVE D'ASCQ

Juil.  
2017

Echelle:  
1/500