




LYON
22 rue Seguin
F-69286 LYON CEDEX 02
tél: +33 4 72 41 74 74
fax: +33 4 72 41 74 73

RENNES
10 rue d'Ouessant
Z.A. du Pontay
35760 SAINT GREGOIRE
tél: +33 2 99 85 26 58
fax: +33 2 99 85 22 23

ECHELLE 1/100
DATE 30.06.2014
DESSIN RESPONSABLE
SPH FS

INDICE	DATE	D	R	MODIFICATIONS
A	05.01.2016	BL	NG	PERMIS MODIFICATIF : voir le détail des modifications apportées sur la liste jointe au permis modificatif

PROJET A : Surélévation et Extension Bâtiment parking pour les Services Dialyse, Psychiatrie, UFA, Hôpital de jour et Consultations externes
PROJET B : Extension et Réaménagement partiel du Bâtiment DENI pour les Services Cardiologie et Consultations
COUPE B-B

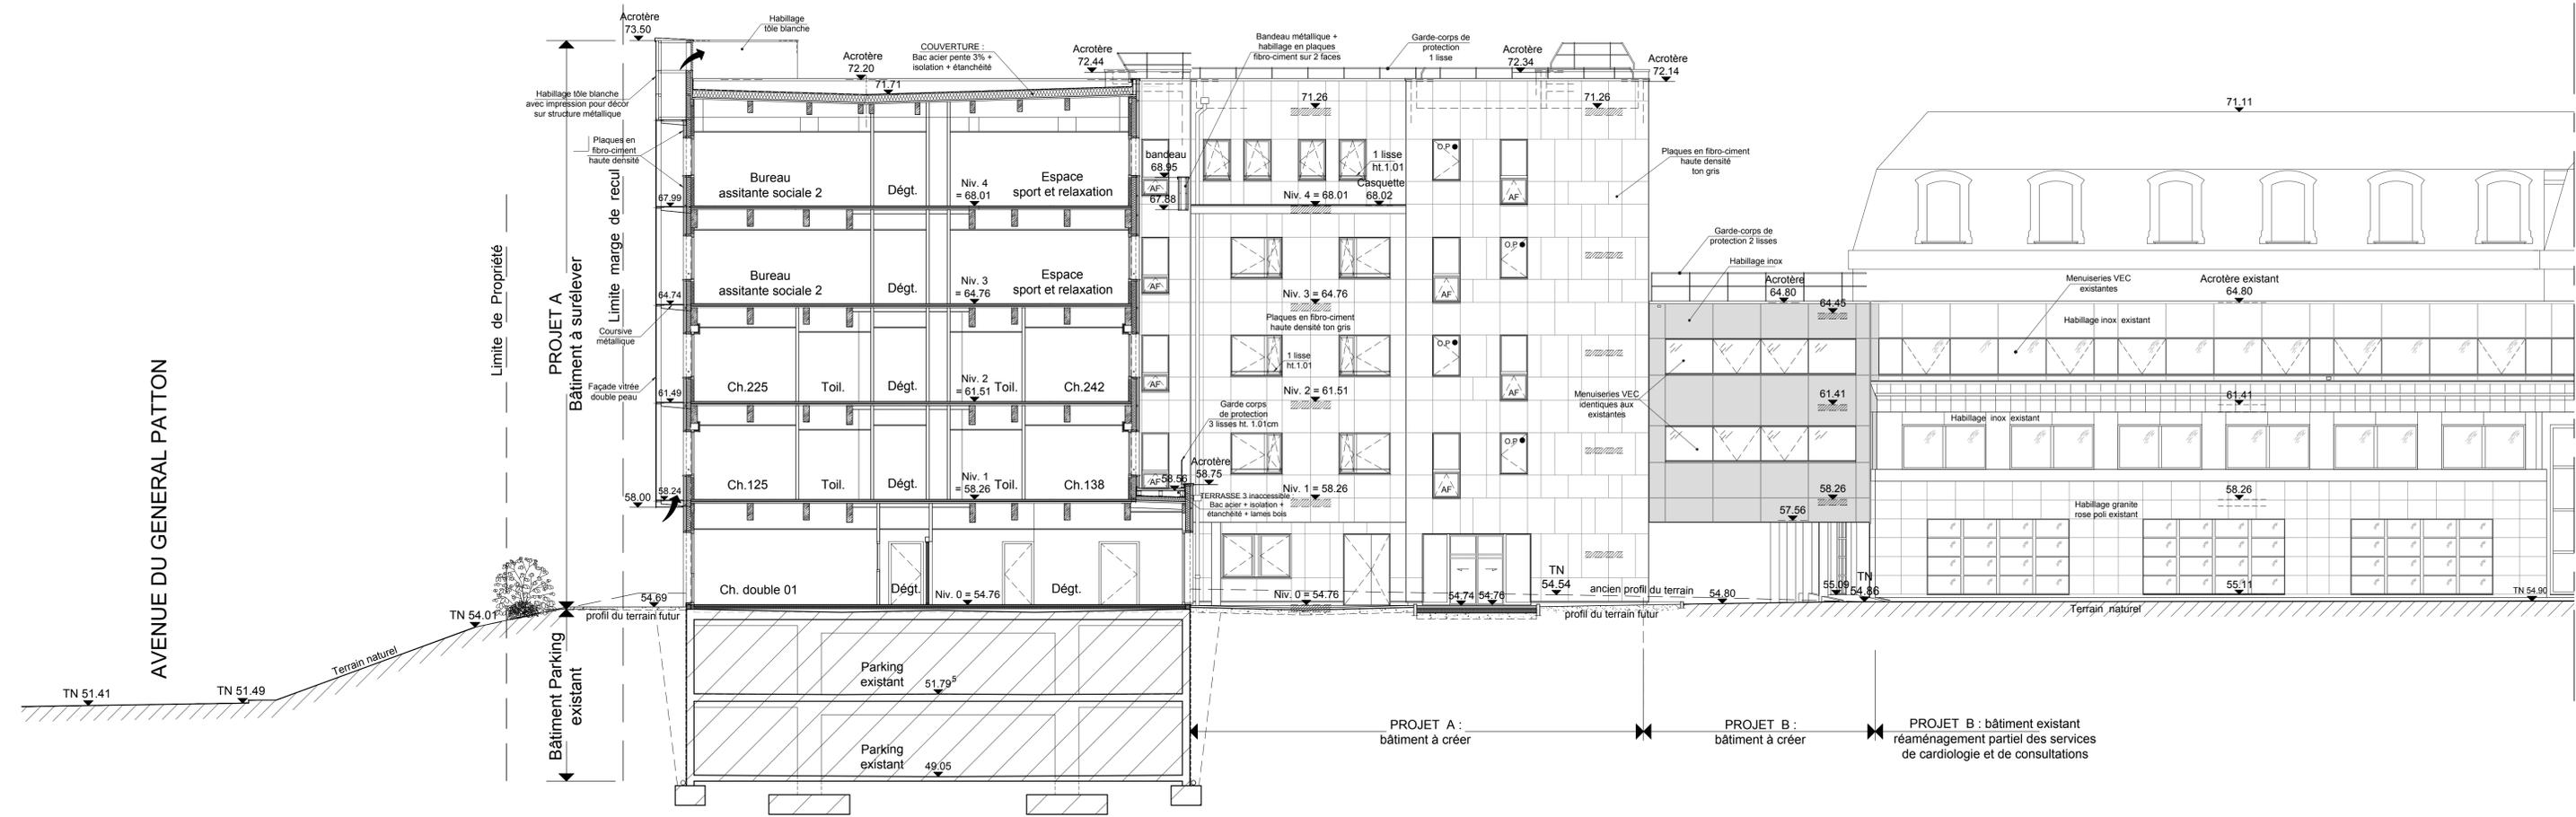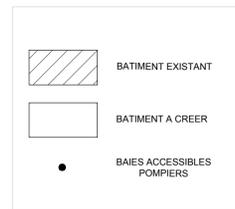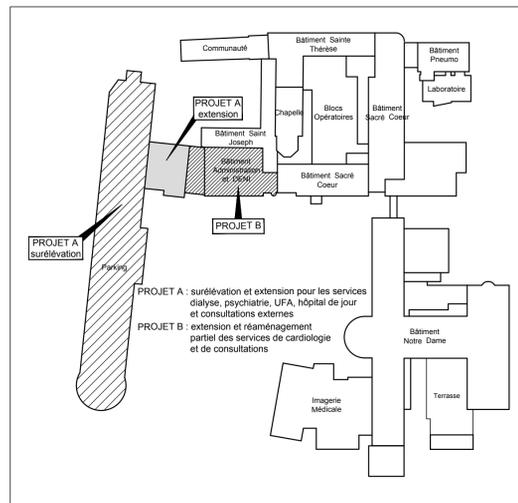

COUPE B-B

PROJET A : bâtiment à créer
 PROJET B : bâtiment à créer
 PROJET B : bâtiment existant réaménagement partiel des services de cardiologie et de consultations

AVENUE DU GENERAL PATTON

Limite de Propriété

PROJET A
Bâtiment à surélever

Bâtiment Parking existant

PROJET B : bâtiment existant réaménagement partiel des services de cardiologie et de consultations