

BLEZAT

POLYCLINIQUE SAINT - LAURENT
SAINT - THOMAS DE VILLENEUVE
320 avenue Général Patton
CS 10106 - 35706 RENNES cedex

PERMIS DE CONSTRUIRE MODIFICATIF PC40

LYON
22 rue Seguin
F-69286 LYON CEDEX 02
tél: +33 4 72 41 74 74
fax: +33 4 72 41 74 73

RENNES
10 rue d'Ouessant
Z.A. du Pontlay
35760 SAINT GREGOIRE
tél: +33 2 99 85 26 58
fax: +33 2 99 85 22 23

ECHELLE 1/200

DATE 30.06.2014

DESIGN RESPONSABLE FS

NUMERO INFORMATIQUE:
PROJET A : Surélévation et Extension Bâtiment parking pour les Services Dialyse, Psychiatrie, UFA, Hôpital de jour et Consultations externes
PROJET B : Extension et Réaménagement partiel du Bâtiment DENI pour les Services Cardiologie et Consultations FACADES OUEST et SUD état actuel et futur TOITURE

INDICE


DATE 05.01.2015

D BL


R NG

MODIFICATIONS
CES PLANS SONT LA PROPRIETE DE BLEZAT SA ET NE SAURAIENT ETRE REPRODUITS SANS SON ACCORD


PERMIS MODIFICATIF : voir le détail des modifications apportées sur la liste jointe au permis modificatif

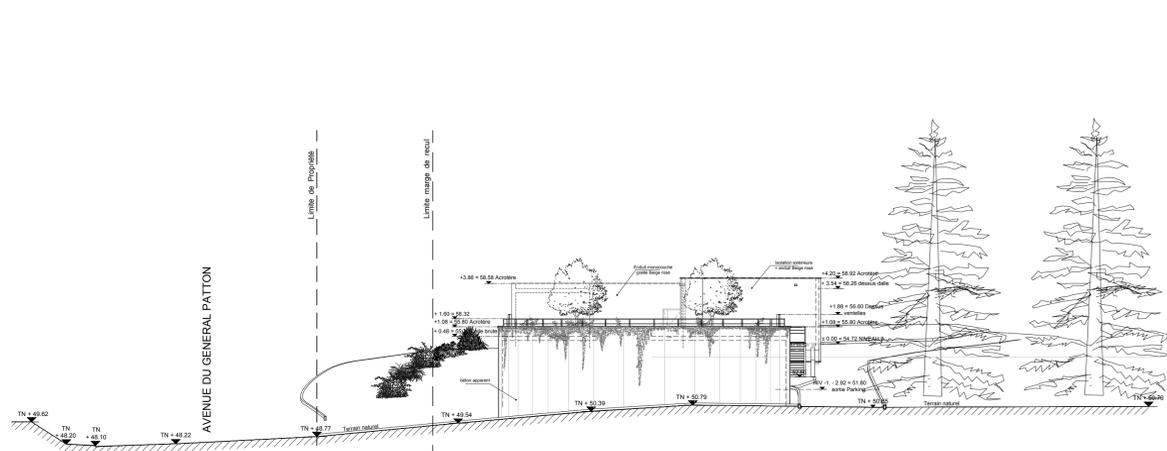

FACADE SUD - état actuel (vue B)

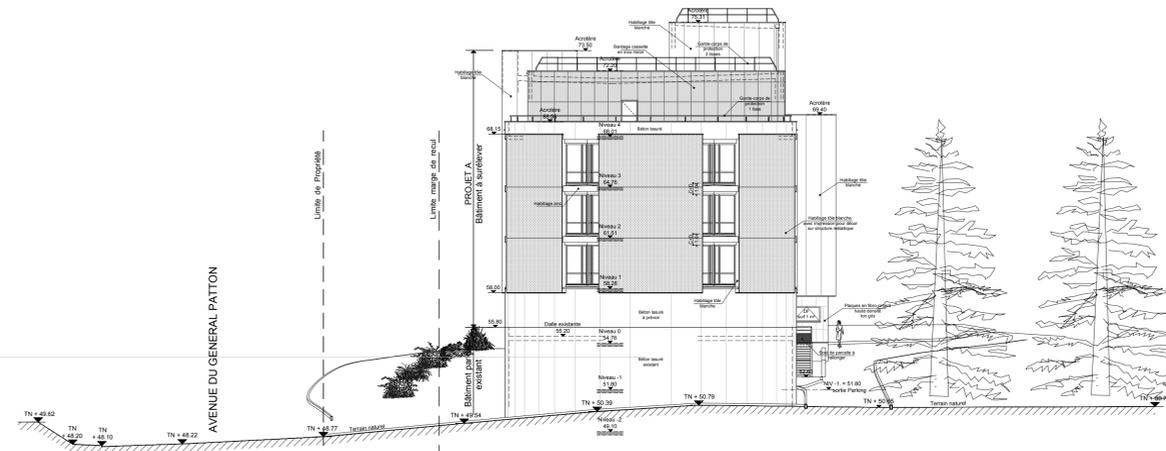


FACADE SUD - état futur (vue B)

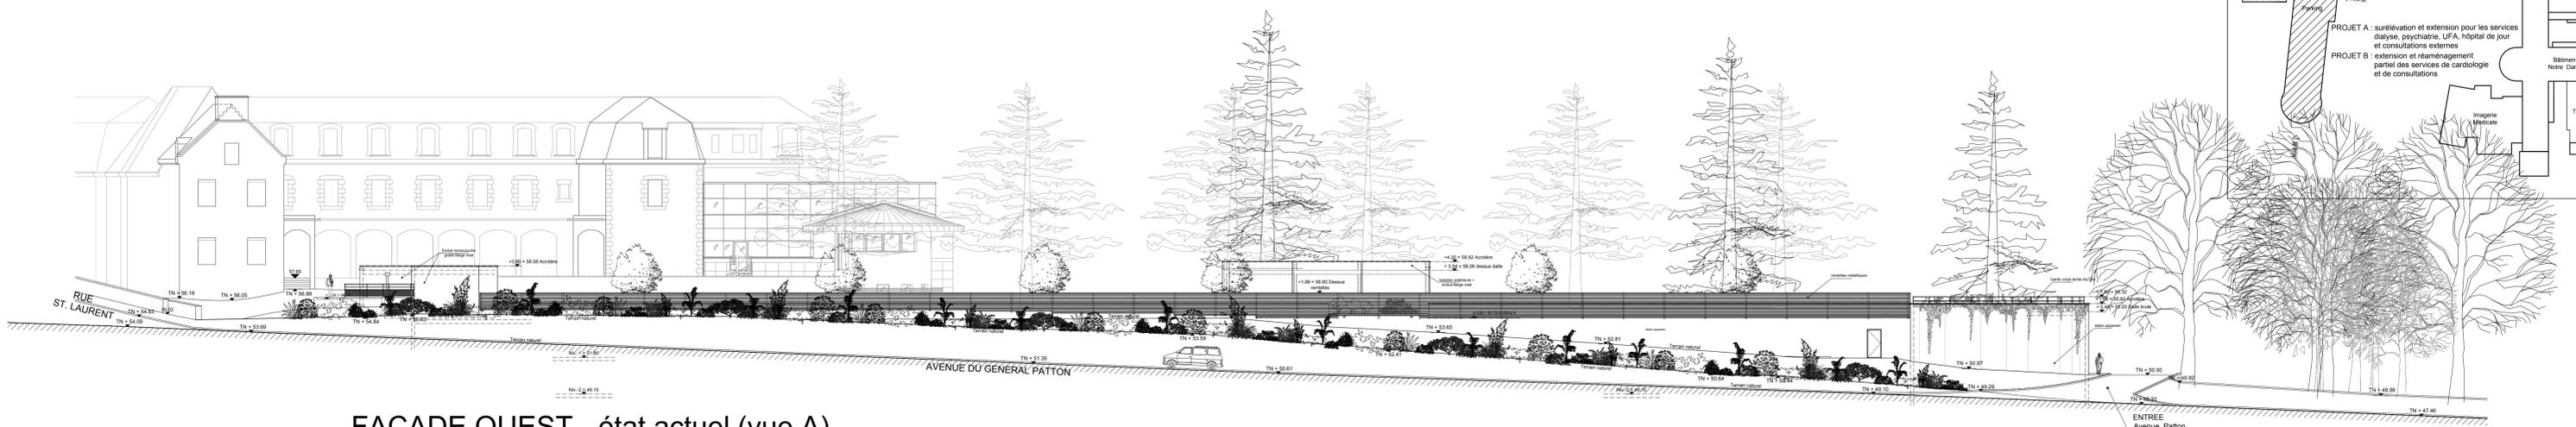

FACADE OUEST - état actuel (vue A)



FACADE OUEST - état futur (vue A)

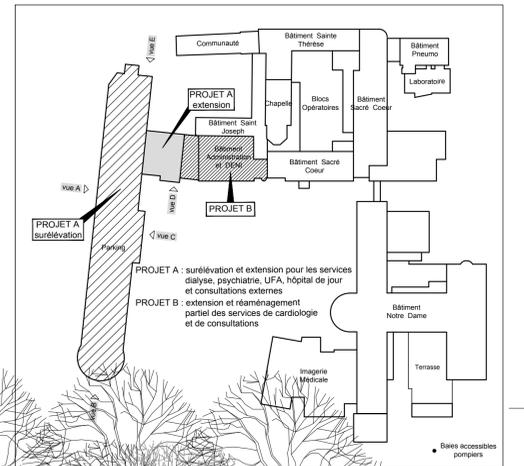

PROJET A : surélévation et extension pour les services dialyse, psychiatrie, UFA, hôpital de jour et consultations externes
PROJET B : extension et réaménagement partiel des services de cardiologie et de consultations