



autoroute A115

rue d'Herblay

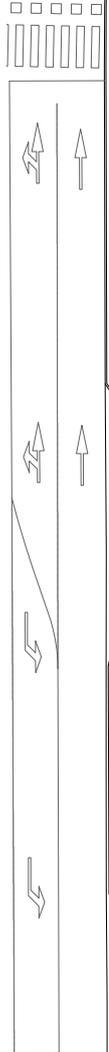

rue d'Herblay

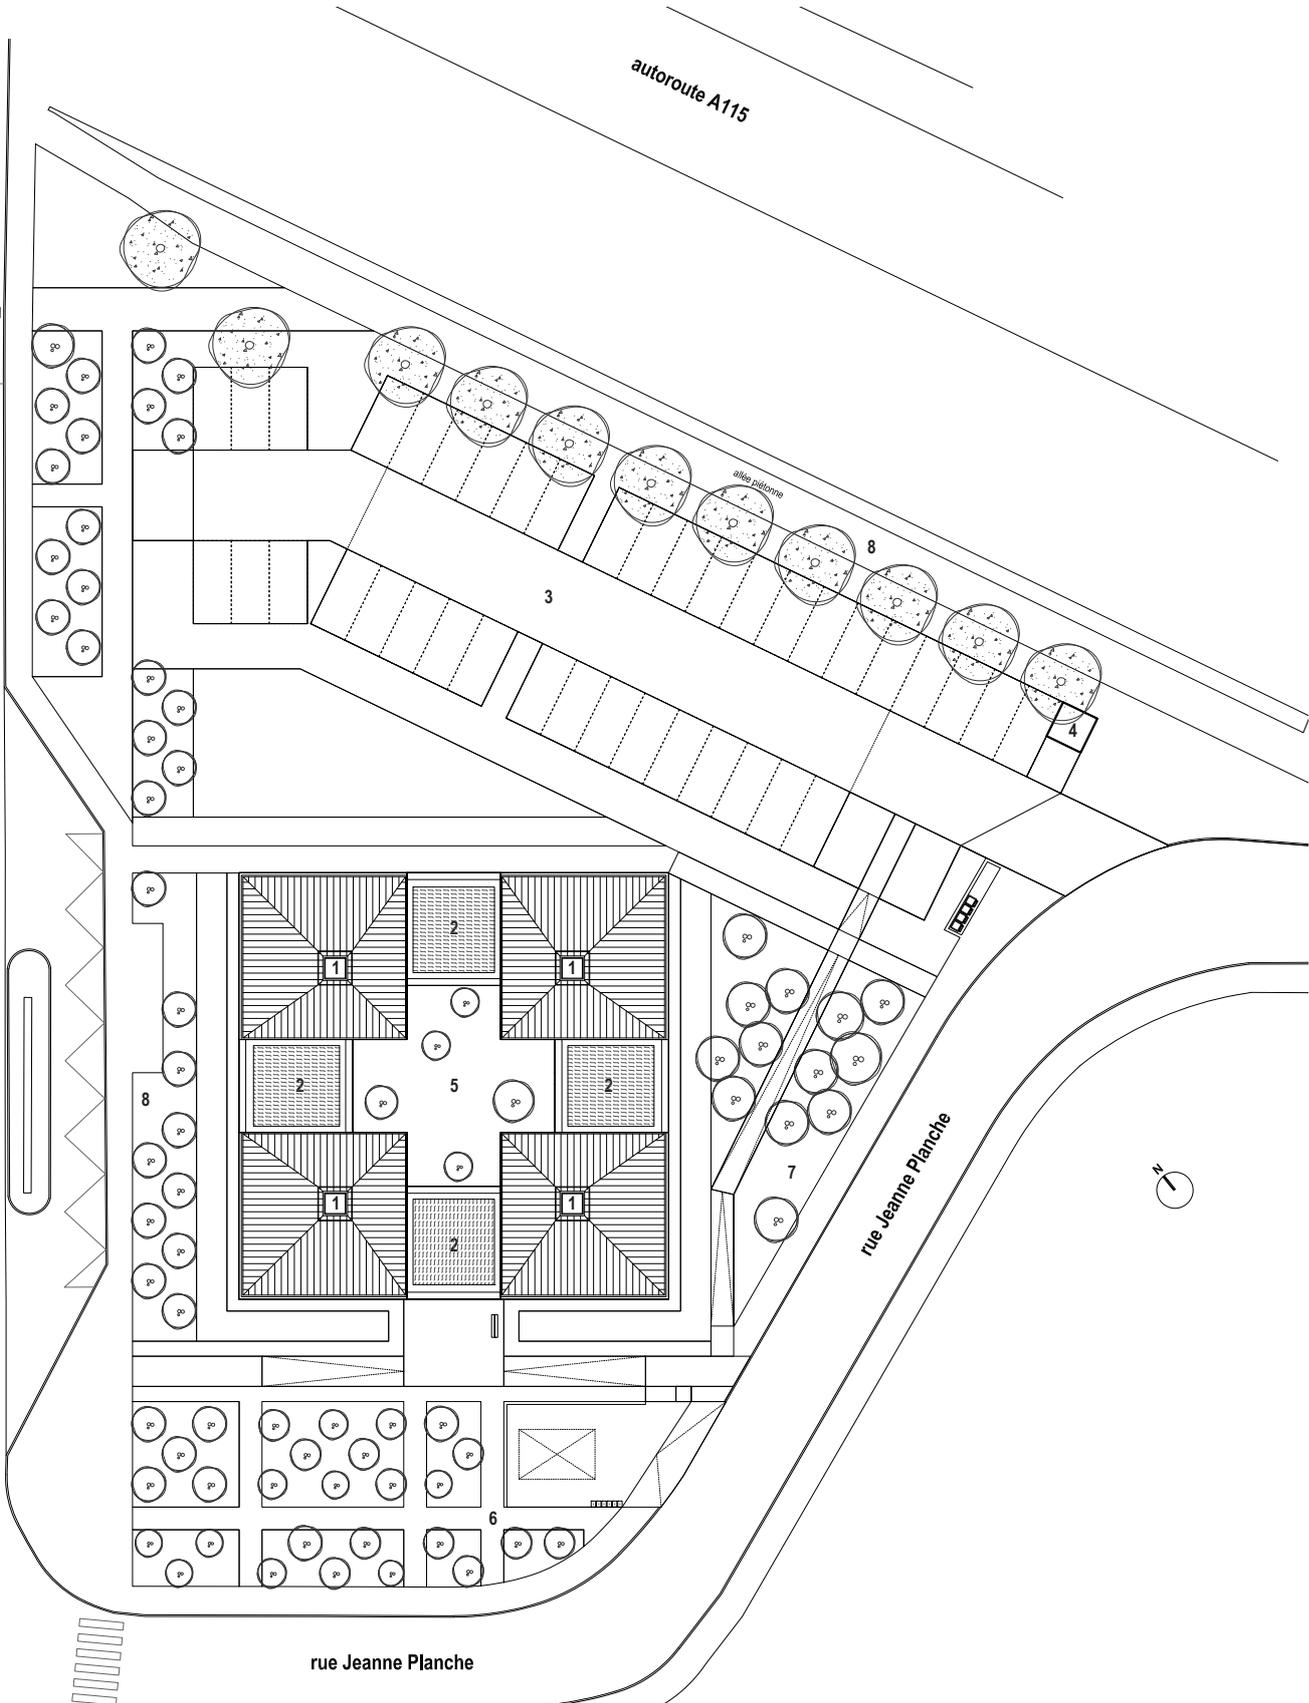

rue Jeanne Planche

rue Jeanne Planche



PLAN MASSE
1-500^{ème}

- 1 - Toiture à 4 pans
- 2 - Toiture végétalisée
- 3 - Parking
- 4 - Local 2 roues
- 5 - Patio - Jardin médicinal
- 6 - Les bosquets de l'esplanade
- 7 - Le verger
- 8 - La lisière boisée
- 9 - Les bosquets de la rue d'Herblay