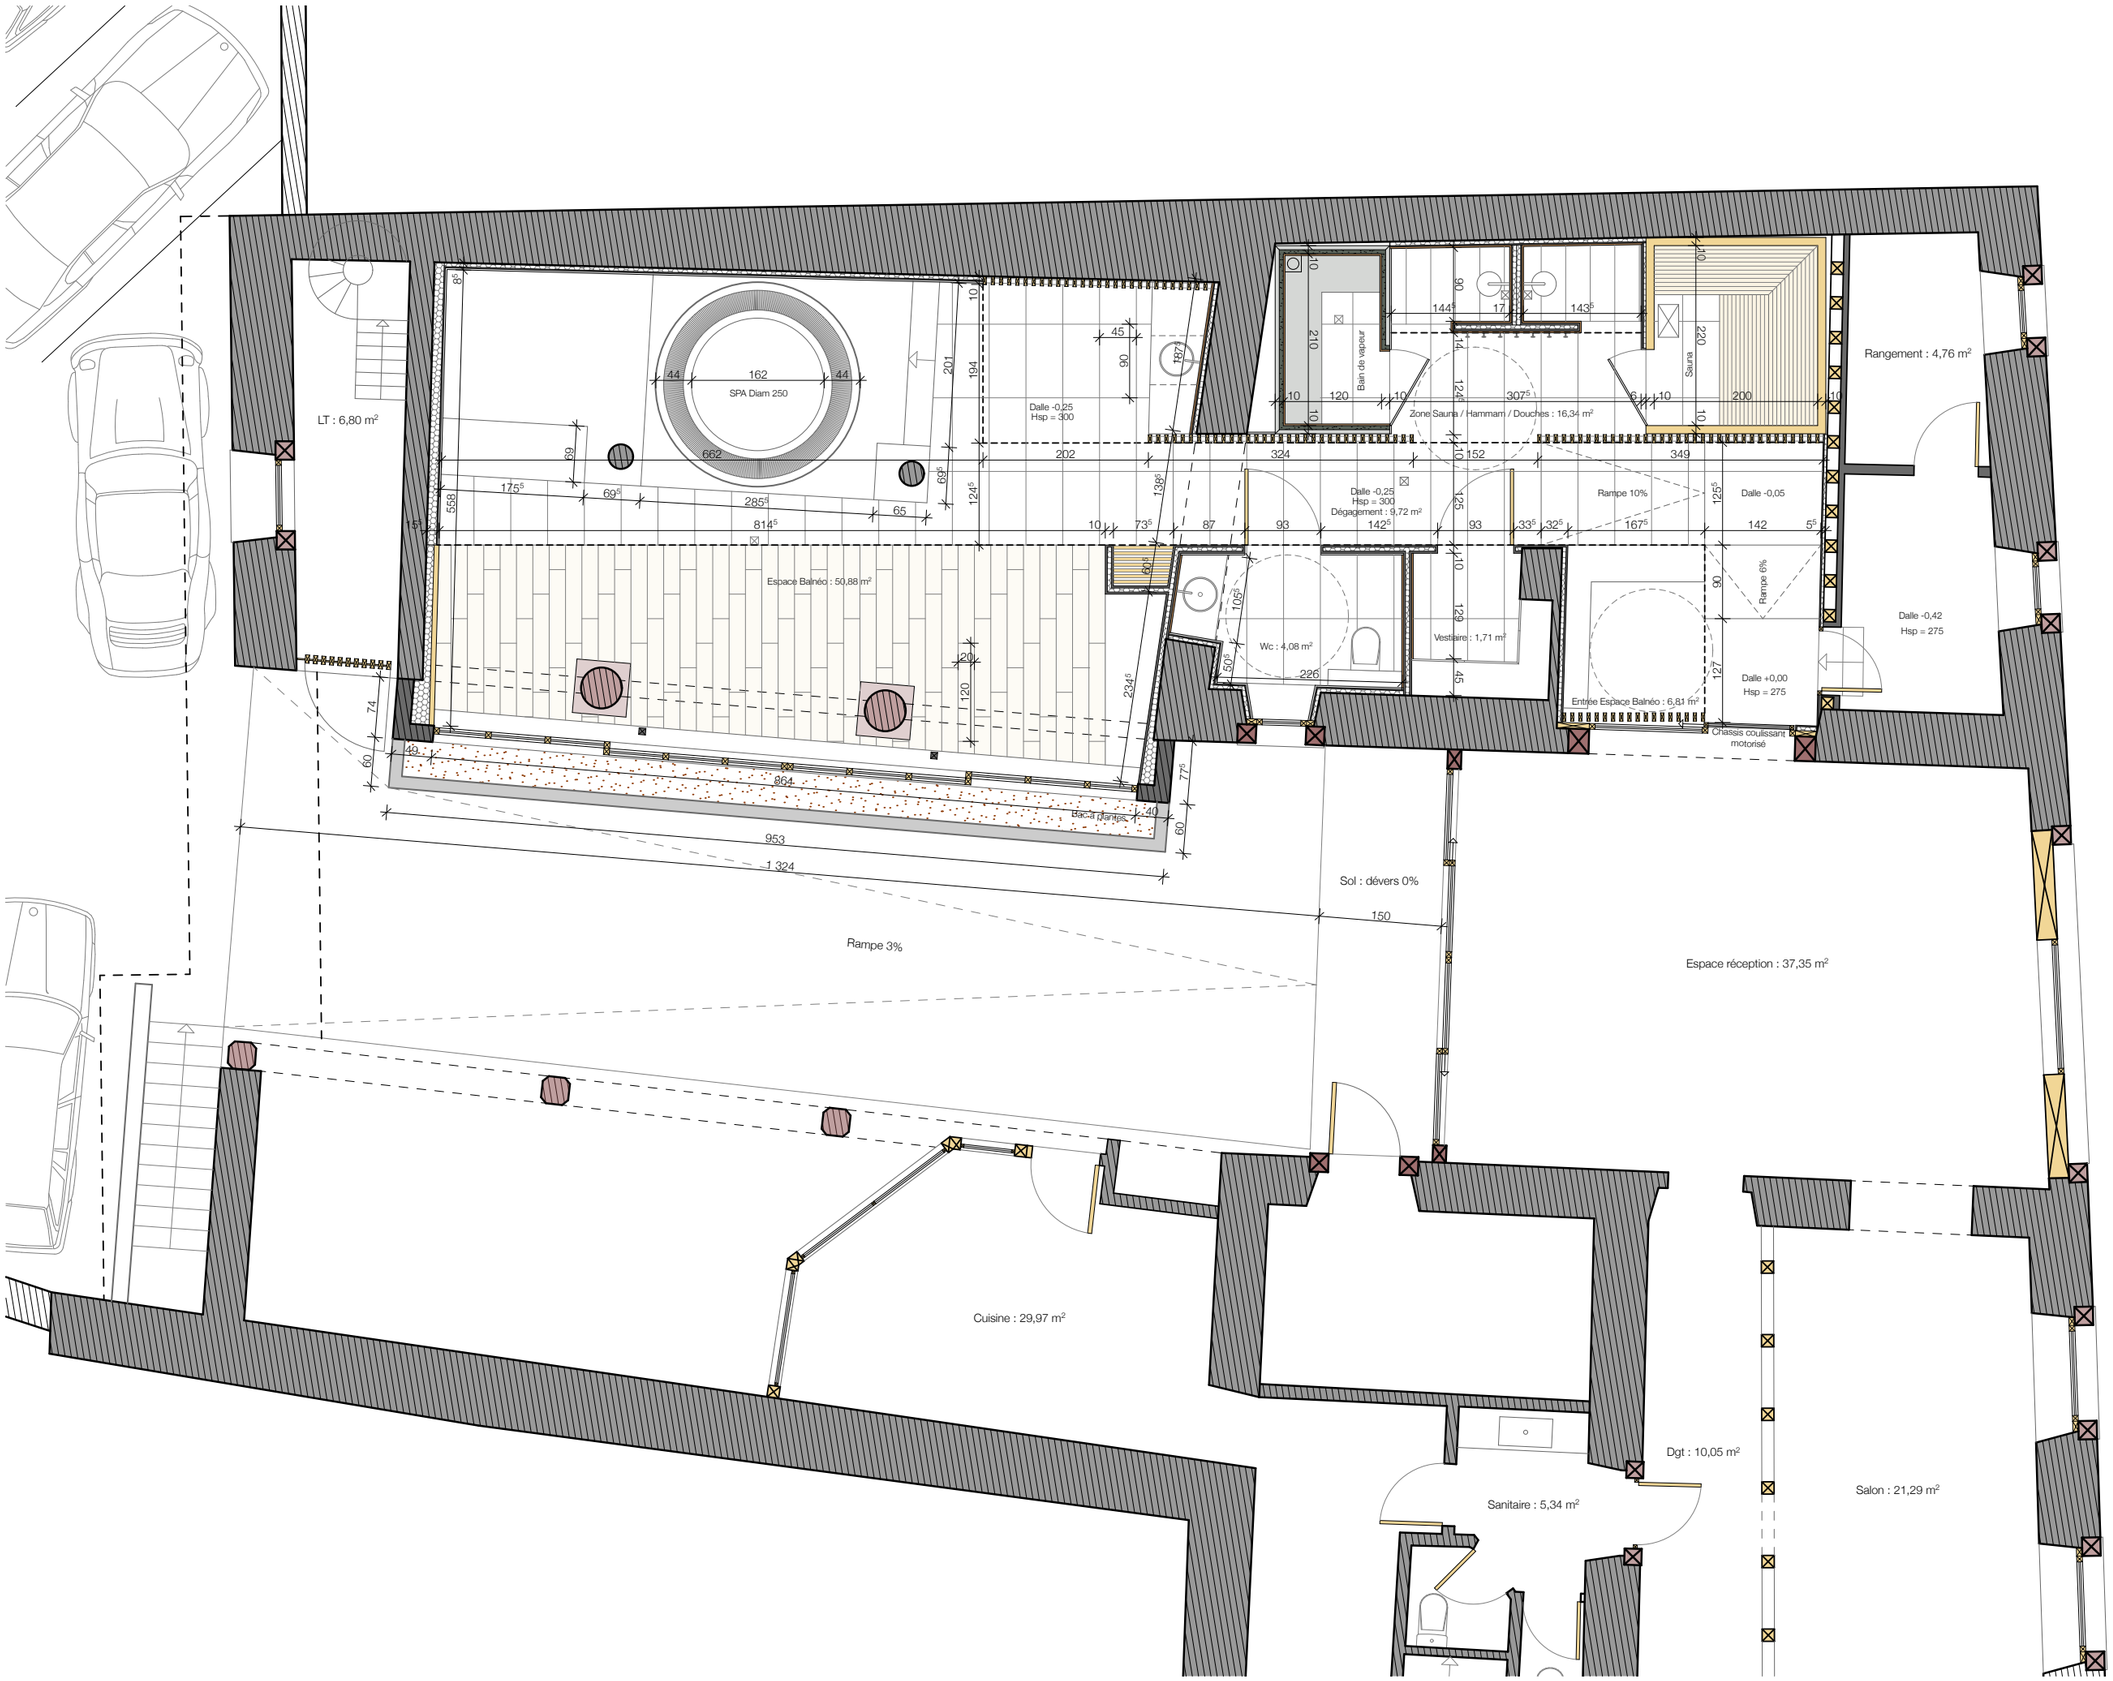

Maître d'oeuvre :

Agence Benoît Herrmann Architecte
14 ROUTE DE BERGHEIM 68150 RIBEAUVILLE
Tél : 03 89 27 23 36
@ : contact@abha-architecture.fr
www.abha-architecture.fr

Maître d'ouvrage :

Hôtel de la Tour - Famille ALT
1 rue de la Mairie - 68150 RIBEAUVILLÉ

Ouvrage :

Rénovation de l'Espace Balnéo
Hôtel de la Tour à RIBEAUVILLE

Format : **A3**

Echelle : **1:75**

Plan : PLAN **REZ-DE-CHAUSSEE PROJET**

EXE