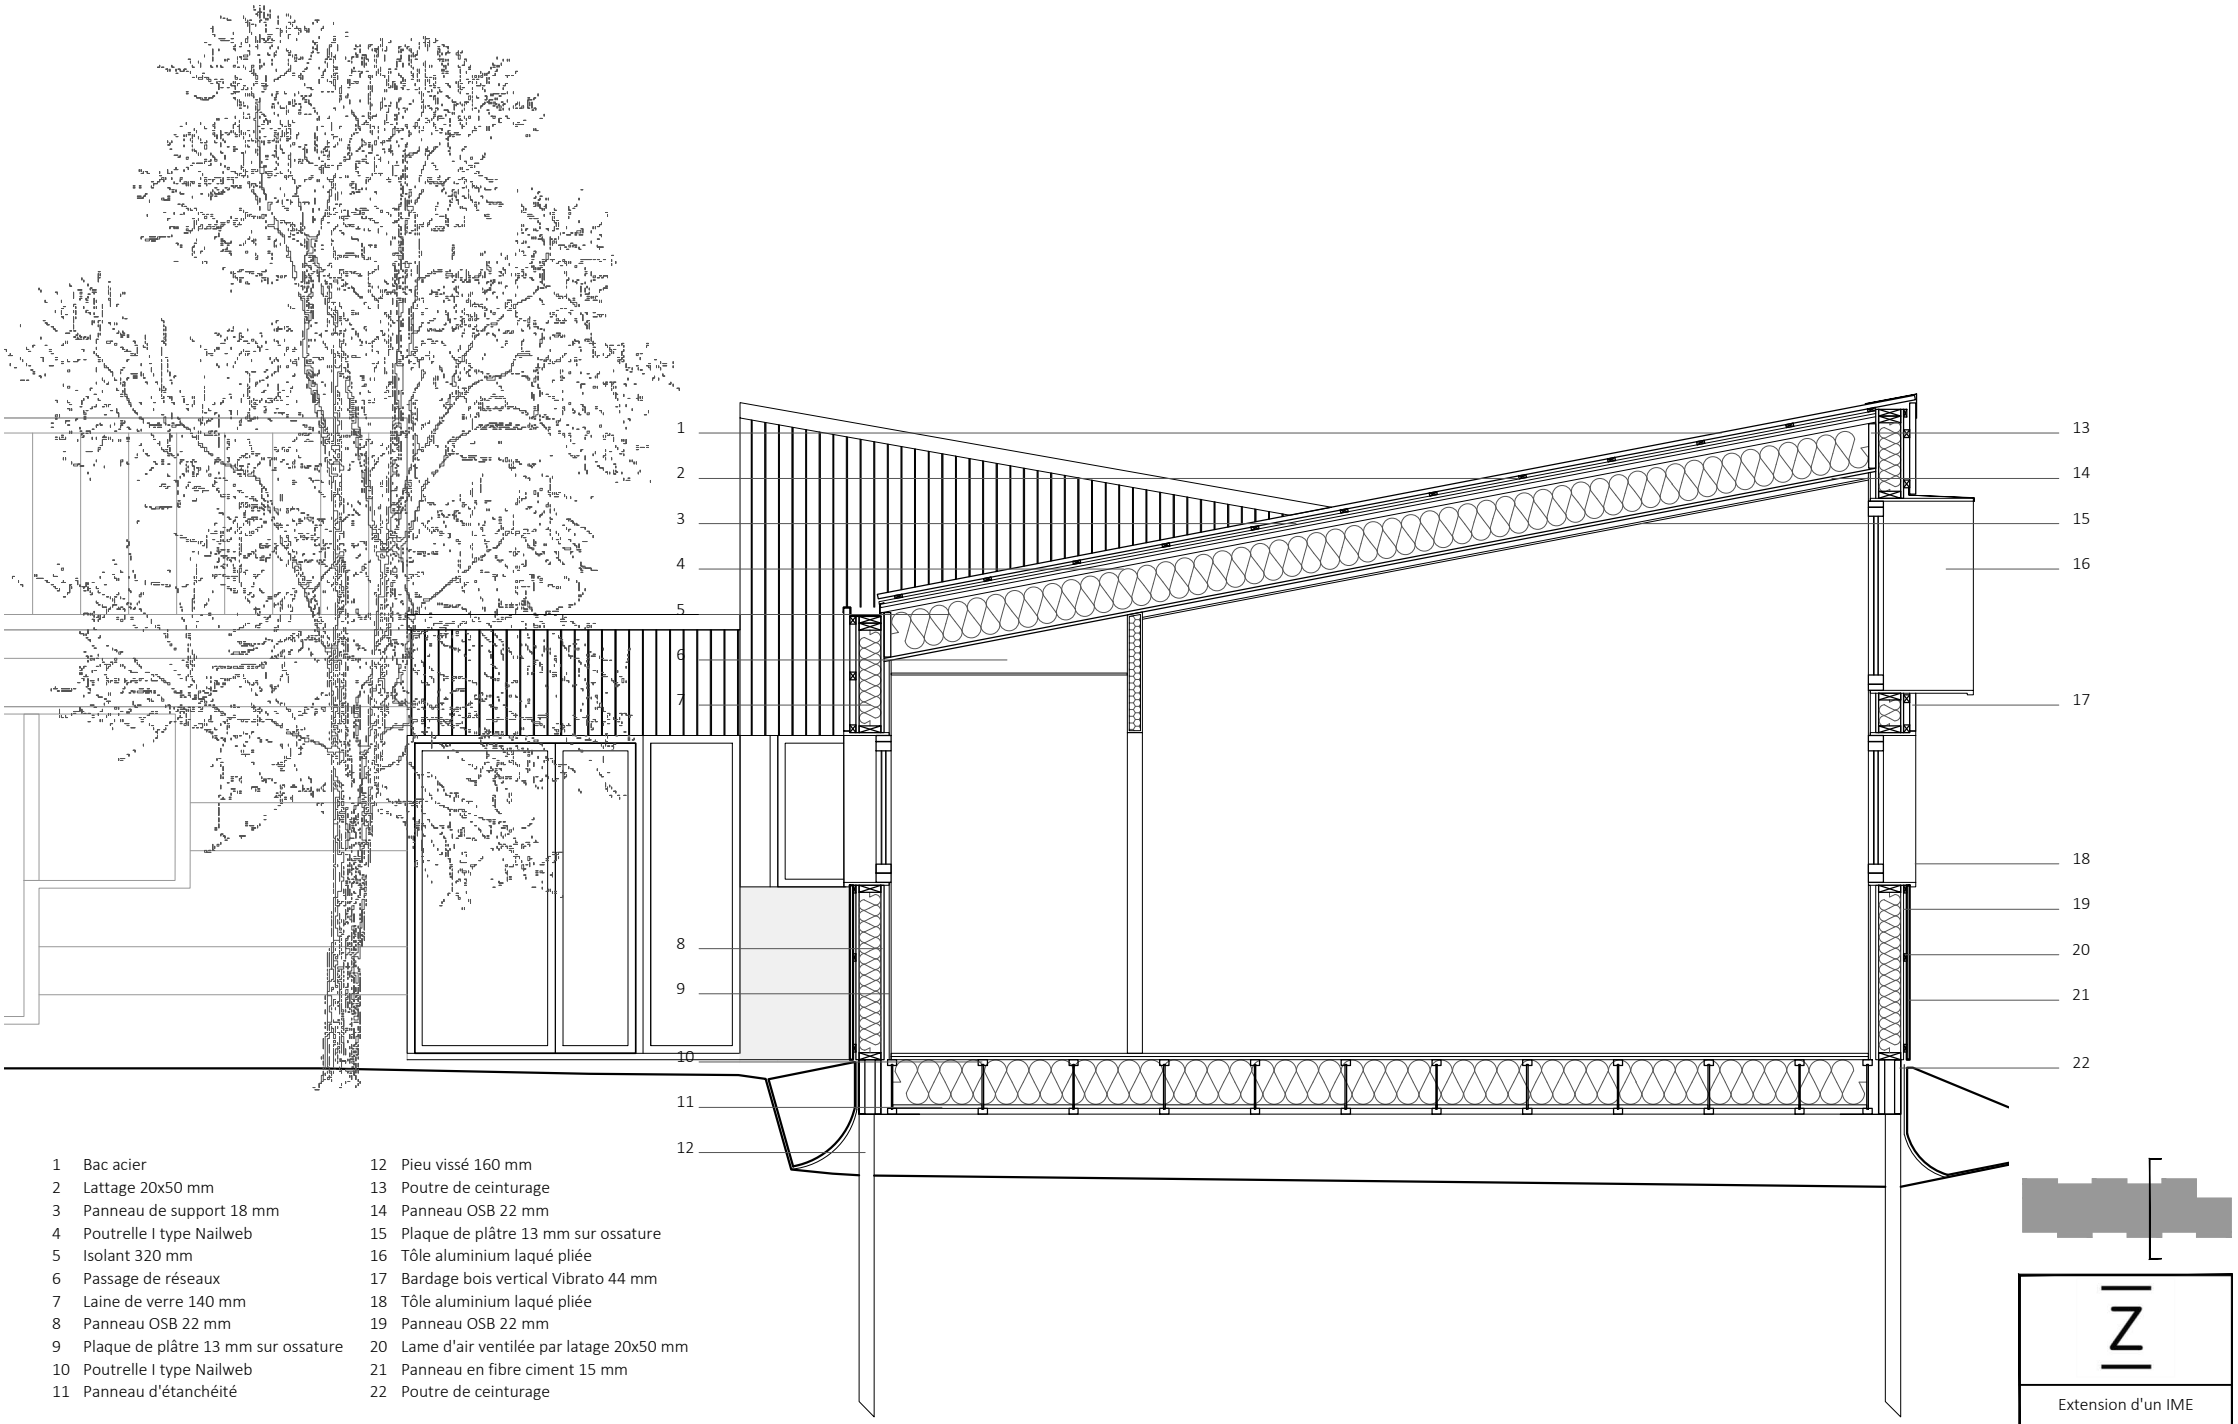

1 Bac acier
2 Lattage 20x50 mm
3 Panneau de support 18 mm
4 Poutrelle I type Nailweb
5 Isolant 320 mm
6 Passage de réseaux
7 Laine de verre 140 mm
8 Panneau OSB 22 mm
9 Plaque de plâtre 13 mm sur ossature
10 Poutrelle I type Nailweb
11 Panneau d'étanchéité
12 Pieu vissé 160 mm
13 Poutre de ceinturage
14 Panneau OSB 22 mm
15 Plaque de plâtre 13 mm sur ossature
16 Tôle aluminium laqué pliée
17 Bardage bois vertical Vibrato 44 mm
18 Tôle aluminium laqué pliée
19 Panneau OSB 22 mm
20 Lame d'air ventilée par latage 20x50 mm
21 Panneau en fibre ciment 15 mm
22 Poutre de ceinturage

0 0.5 1 2

Extension d'un IME

110 rue de Villiers
78300 Poissy

Architecte : Atelier Z Architectes
Maîtrise d'ouvrage : SCI 110 rue de Villiers

COUPE TRANSVERSALE