


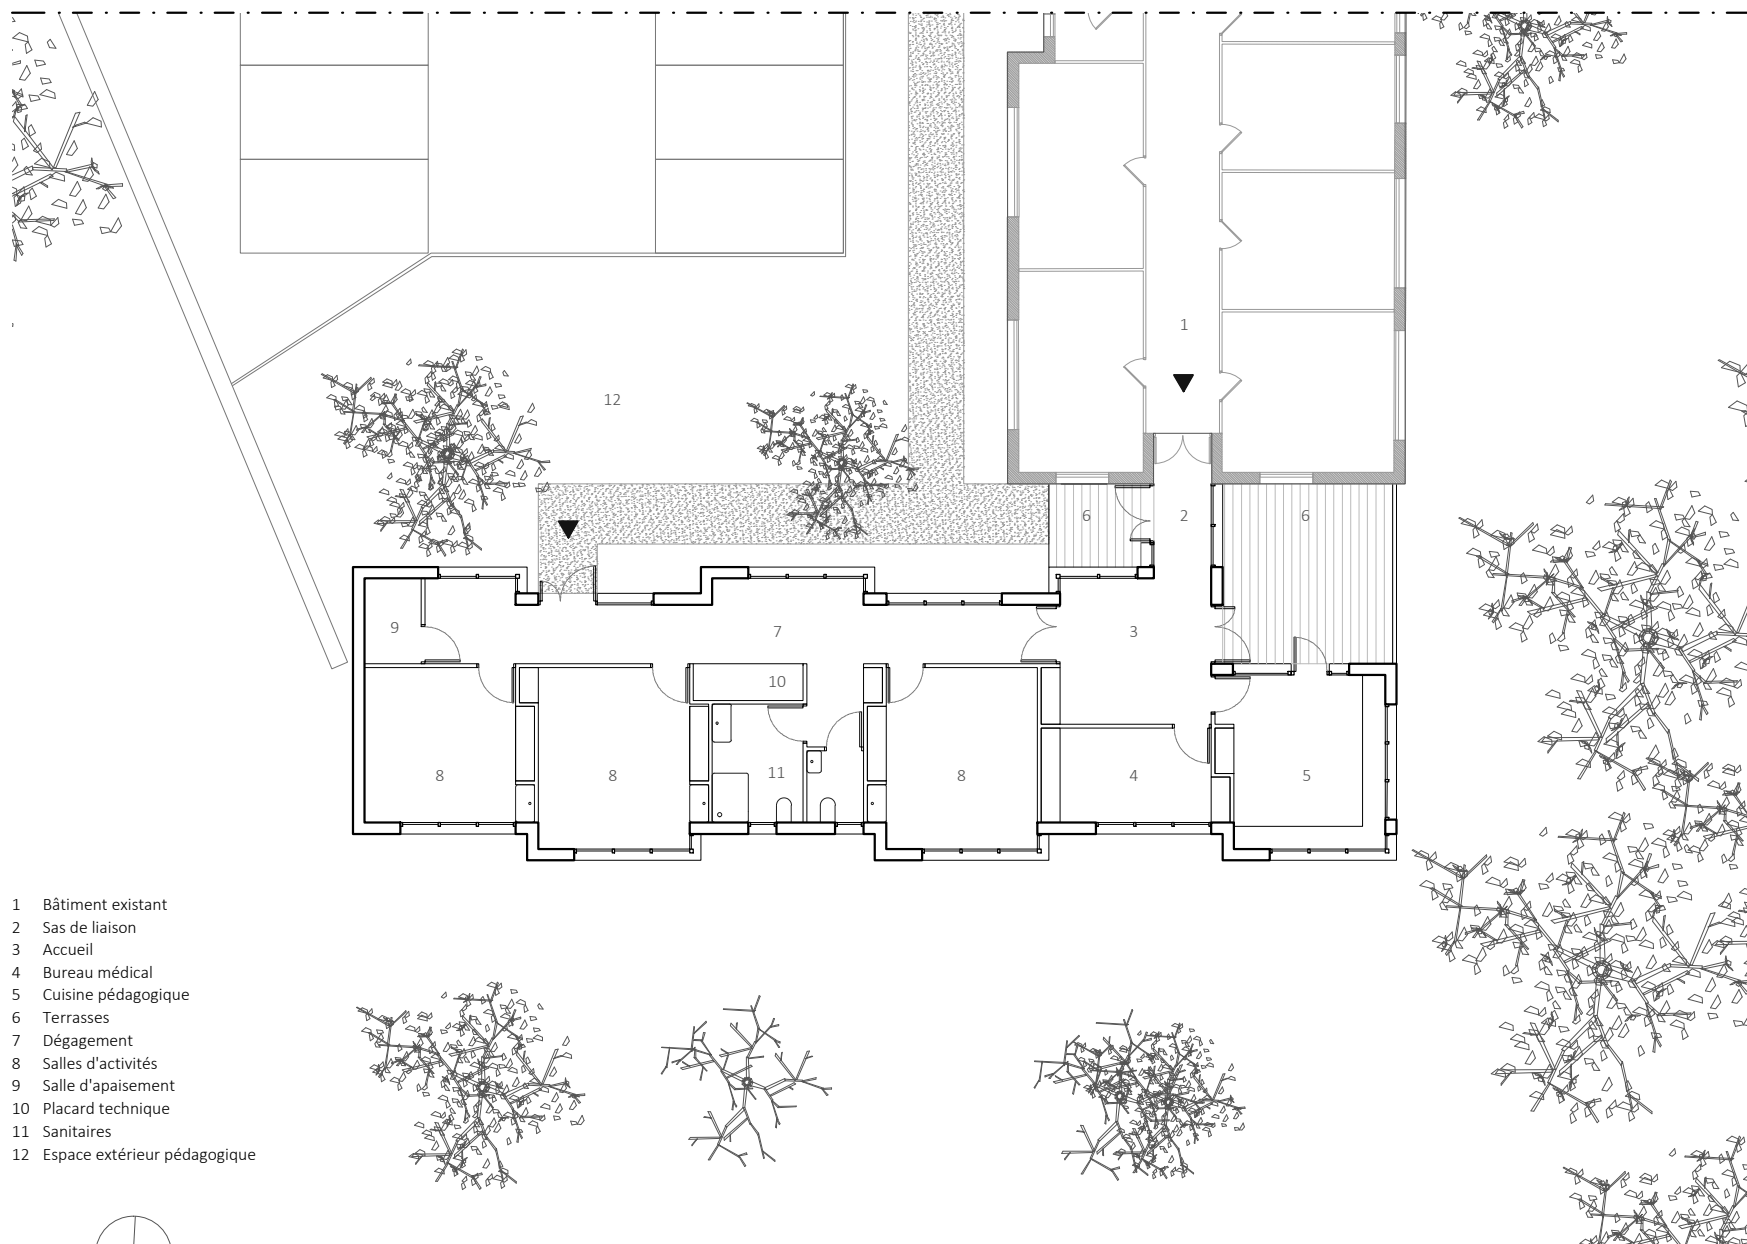

- 1 Bâtiment existant
- 2 Sas de liaison
- 3 Accueil
- 4 Bureau médical
- 5 Cuisine pédagogique
- 6 Terrasses
- 7 Dégagement
- 8 Salles d'activités
- 9 Salle d'apaisement
- 10 Placard technique
- 11 Sanitaires
- 12 Espace extérieur pédagogique



0 1 2 5

Z

Extension d'un IME

110 rue de Villiers
78300 Poissy

Architecte : Atelier Z Architectes
Maîtrise d'ouvrage : SCI 110 rue de Villiers

PLAN REZ-DE-CHAUSSEE