
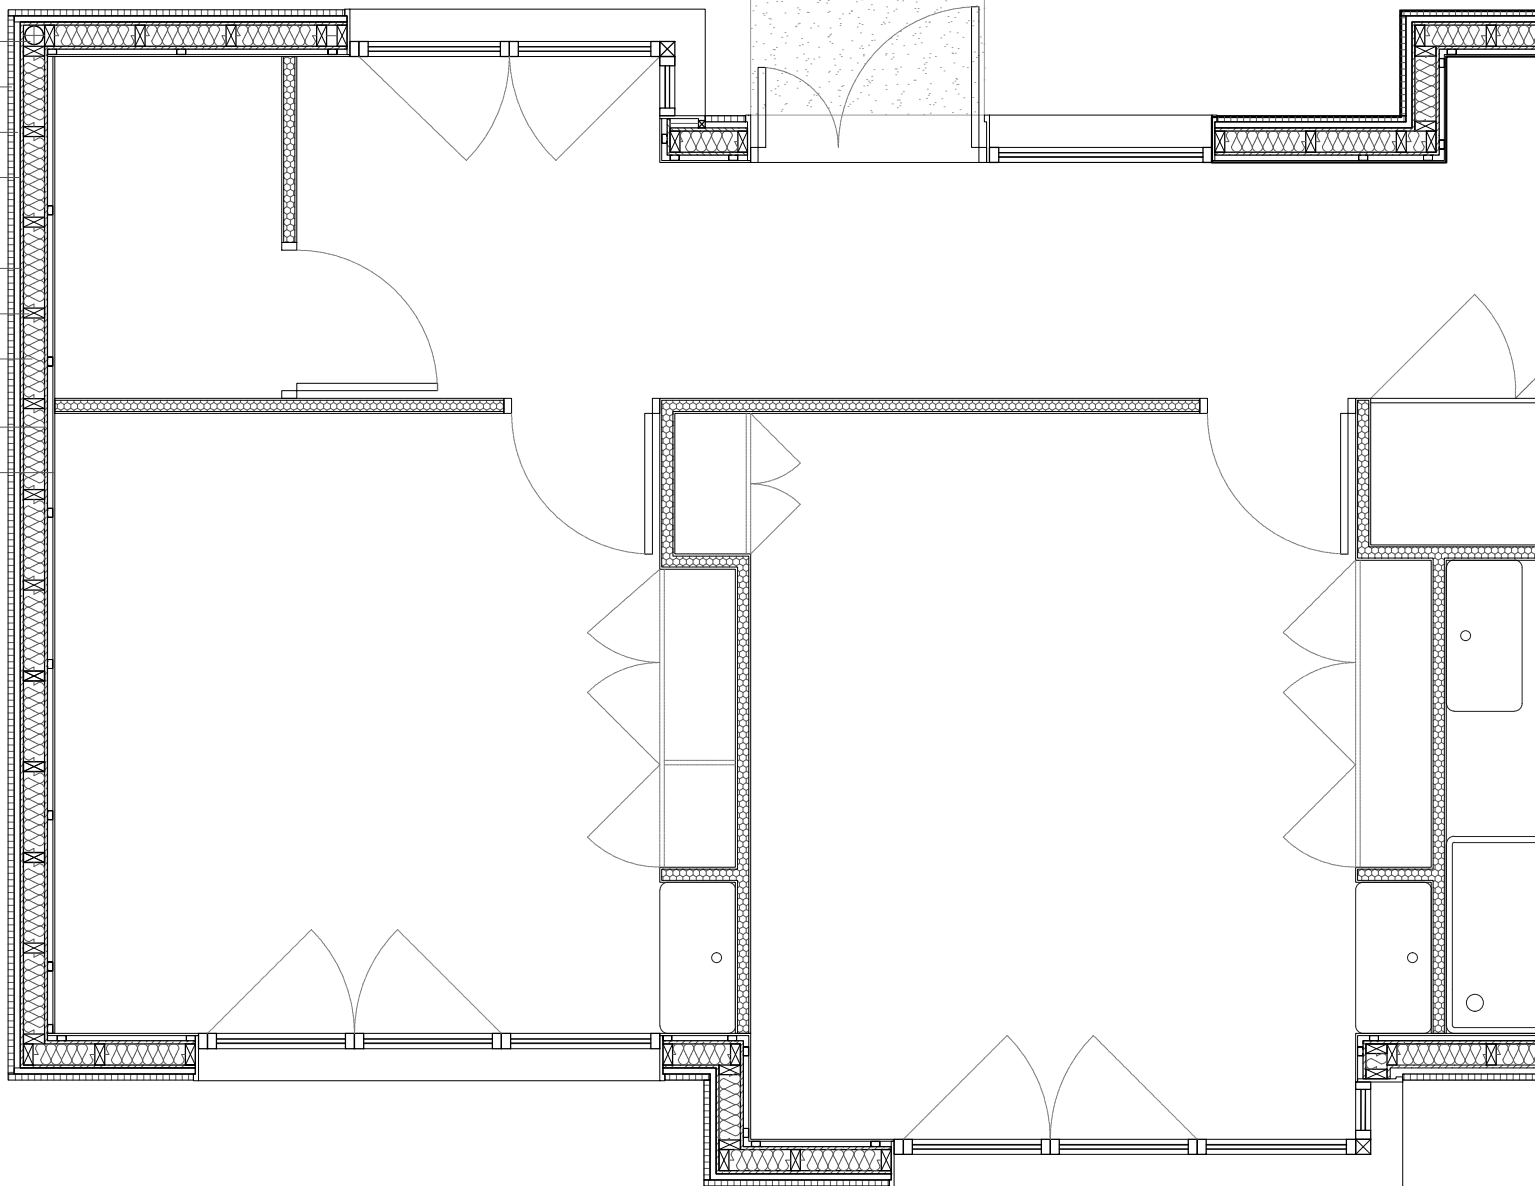


- 1 Descente EP
- 2 Bardage bois vertical vibrato 44 mm
- 3 Liteaunage horizontal 27 mm
- 4 Pare-pluie
- 5 Panneau OSB 22 mm
- 6 Madrier 145x65 mm
- 7 Laine de verre 140 mm
- 8 Panneau OSB 22 mm
- 9 Plaque de plâtre 13 mm sur ossature

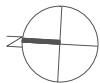

Extension d'un IME
110 rue de Villiers 78300 Poissy
Architecte : Atelier Z Architectes Maîtrise d'ouvrage : SCI 110 rue de Villiers
PLAN DETAIL