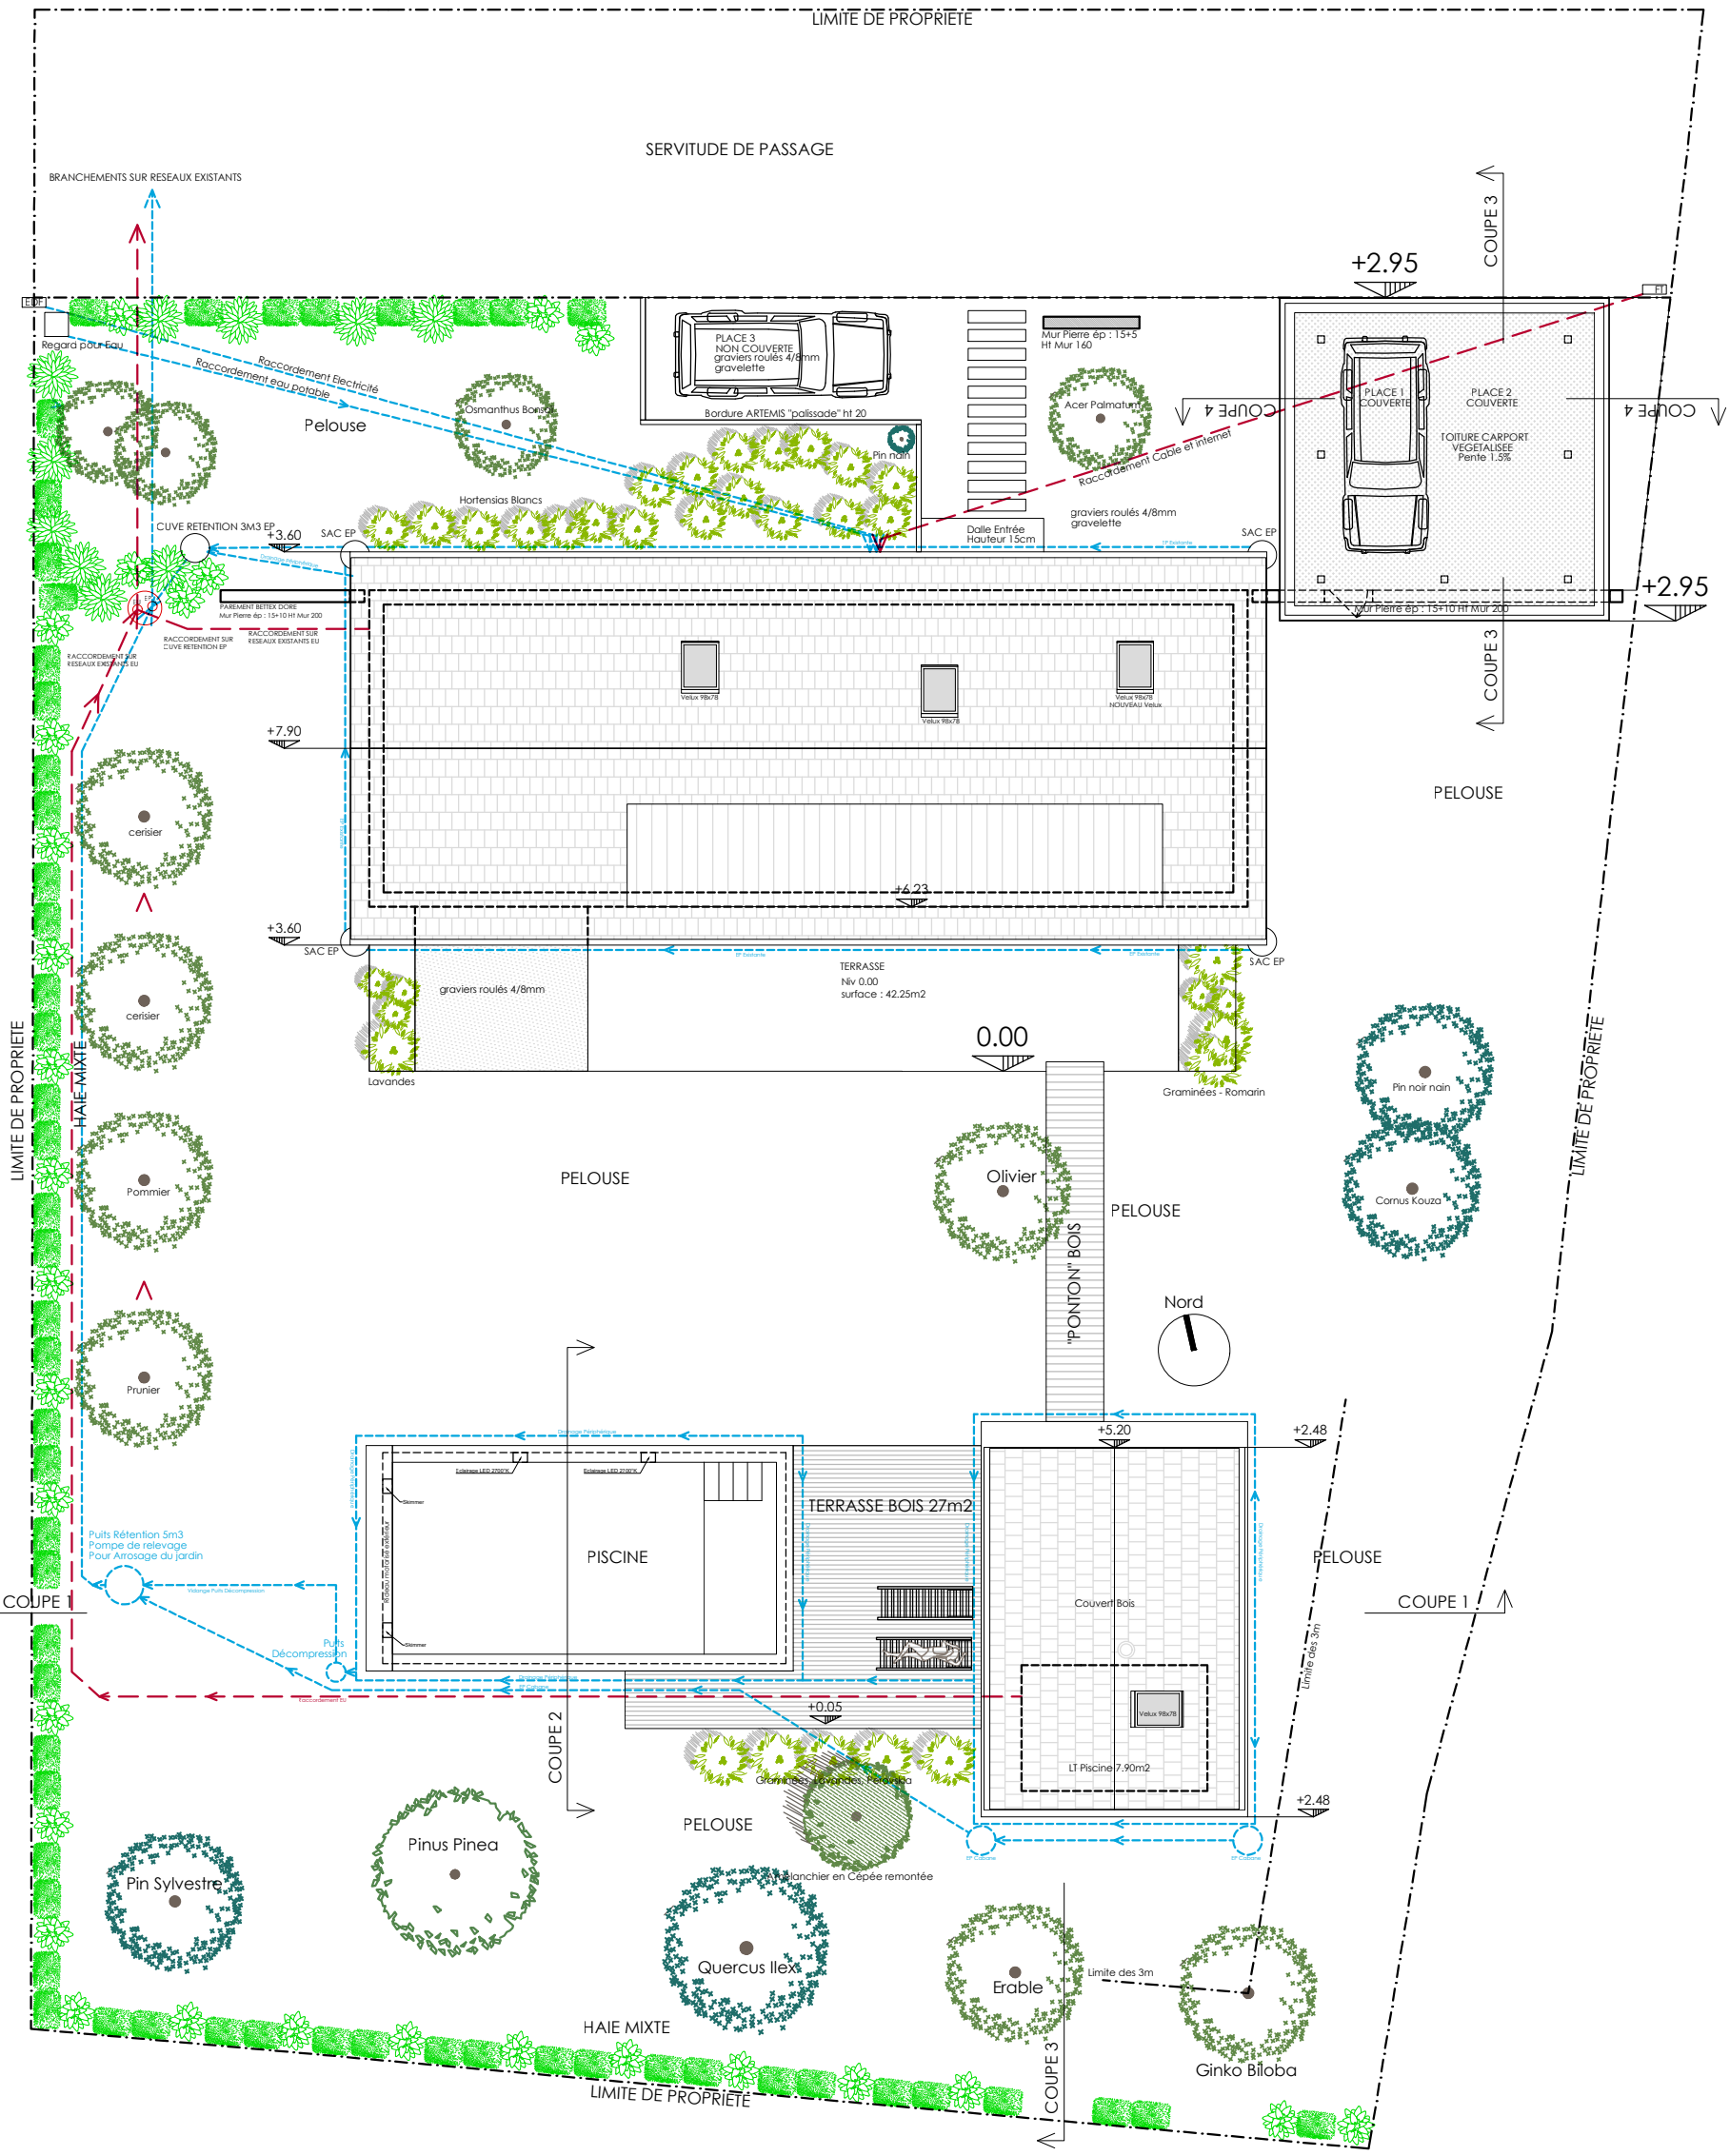

PLAN DE MASSE 1/150