




ELEVATION EST

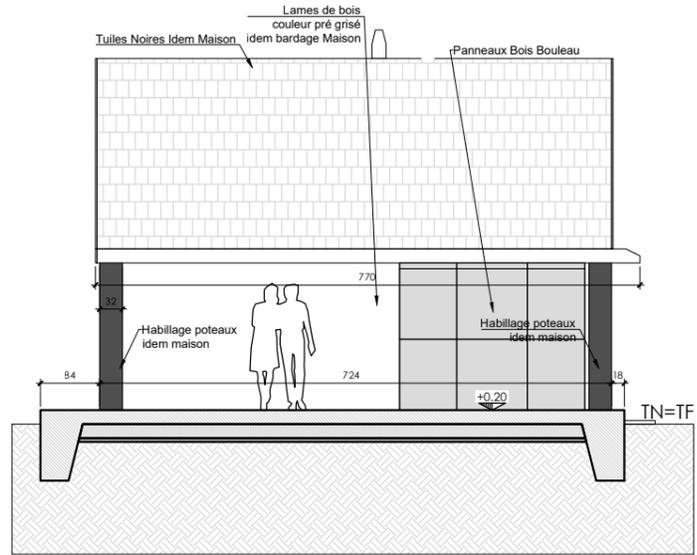


ELEVATION OUEST

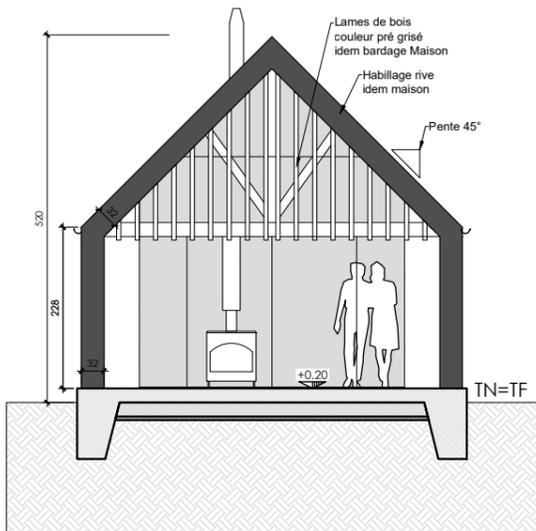

ELEVATION NORD

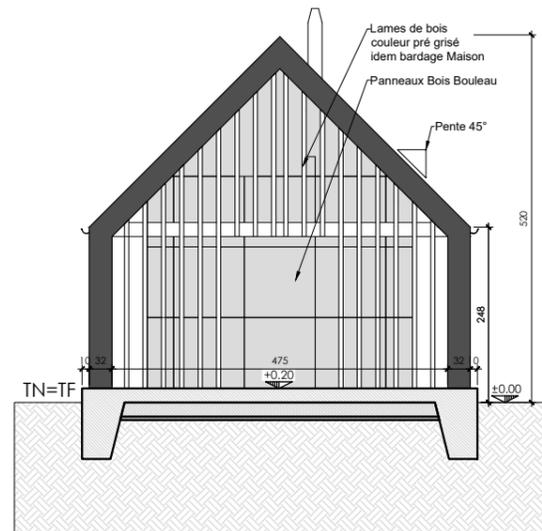

ELEVATION SUD

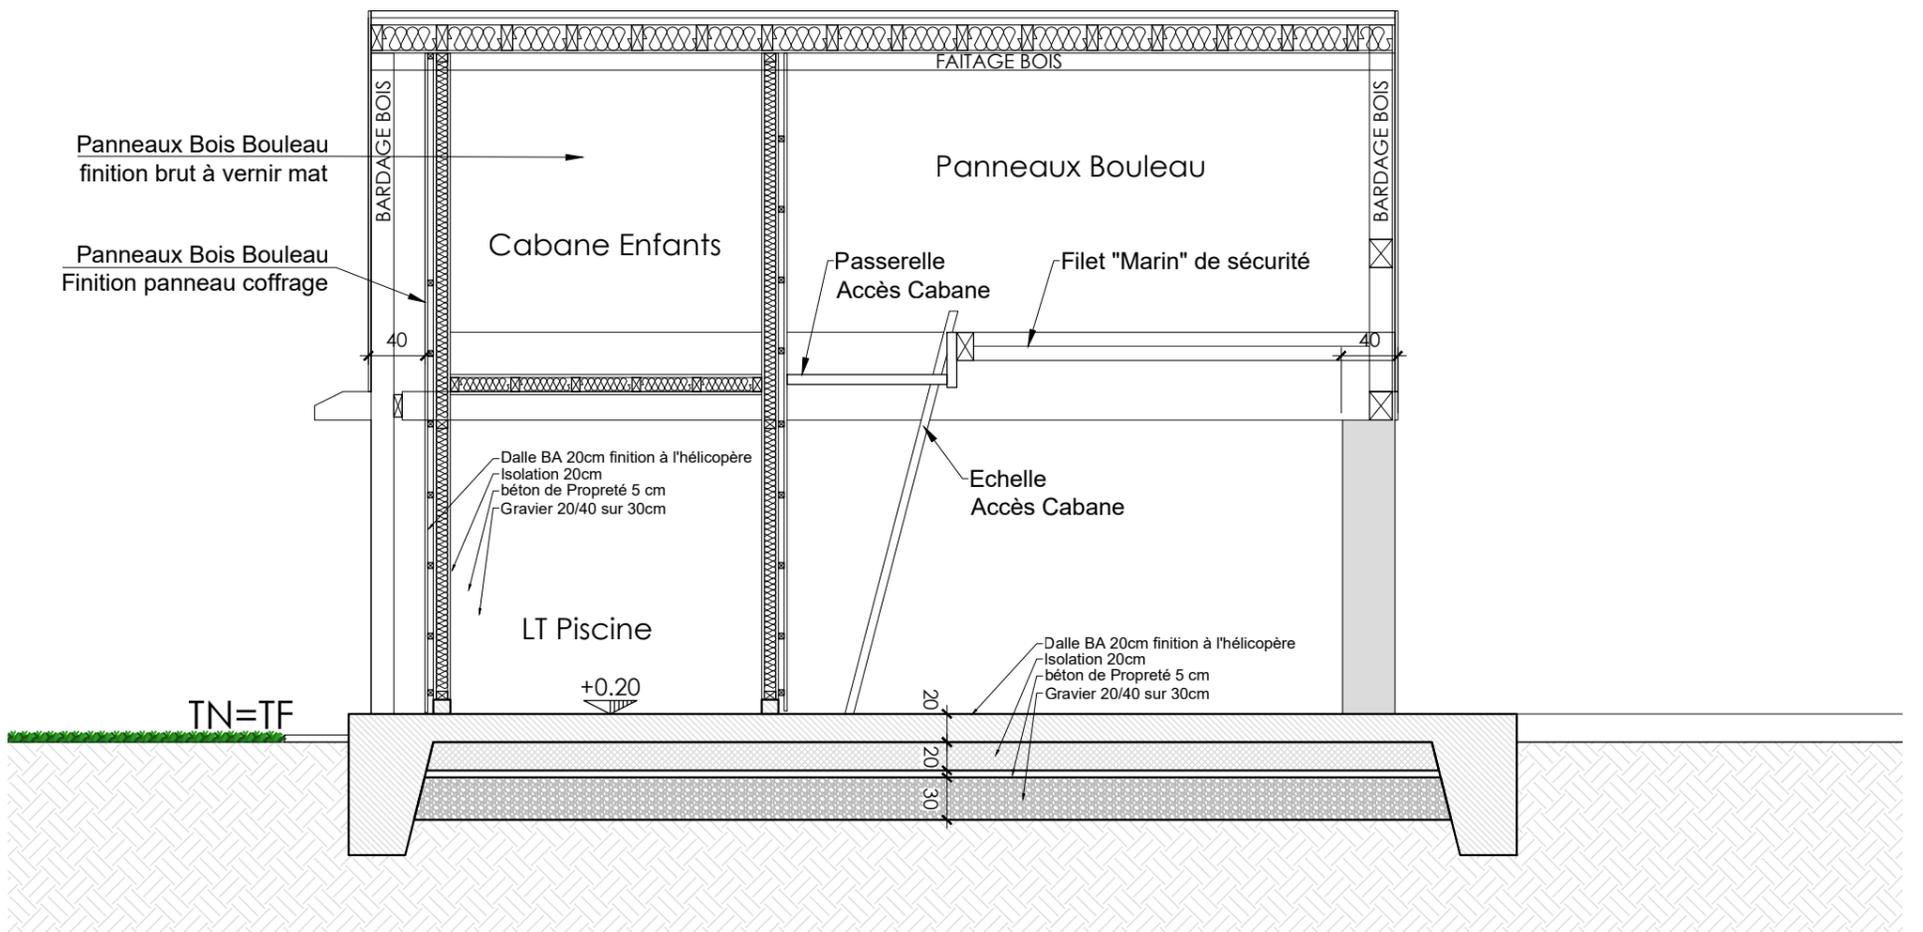

ELEVATIONS 1/100 ET COUPE 1/50