Maître d'ouvrage : Dominique LIEFOOGHE
Architecte : Manuel ERADES

PLAN REZ DE CHAUSSEE

PROJET D'EXTENSION au 1/100

Mai 2018, *modifié février 2019*

DCE
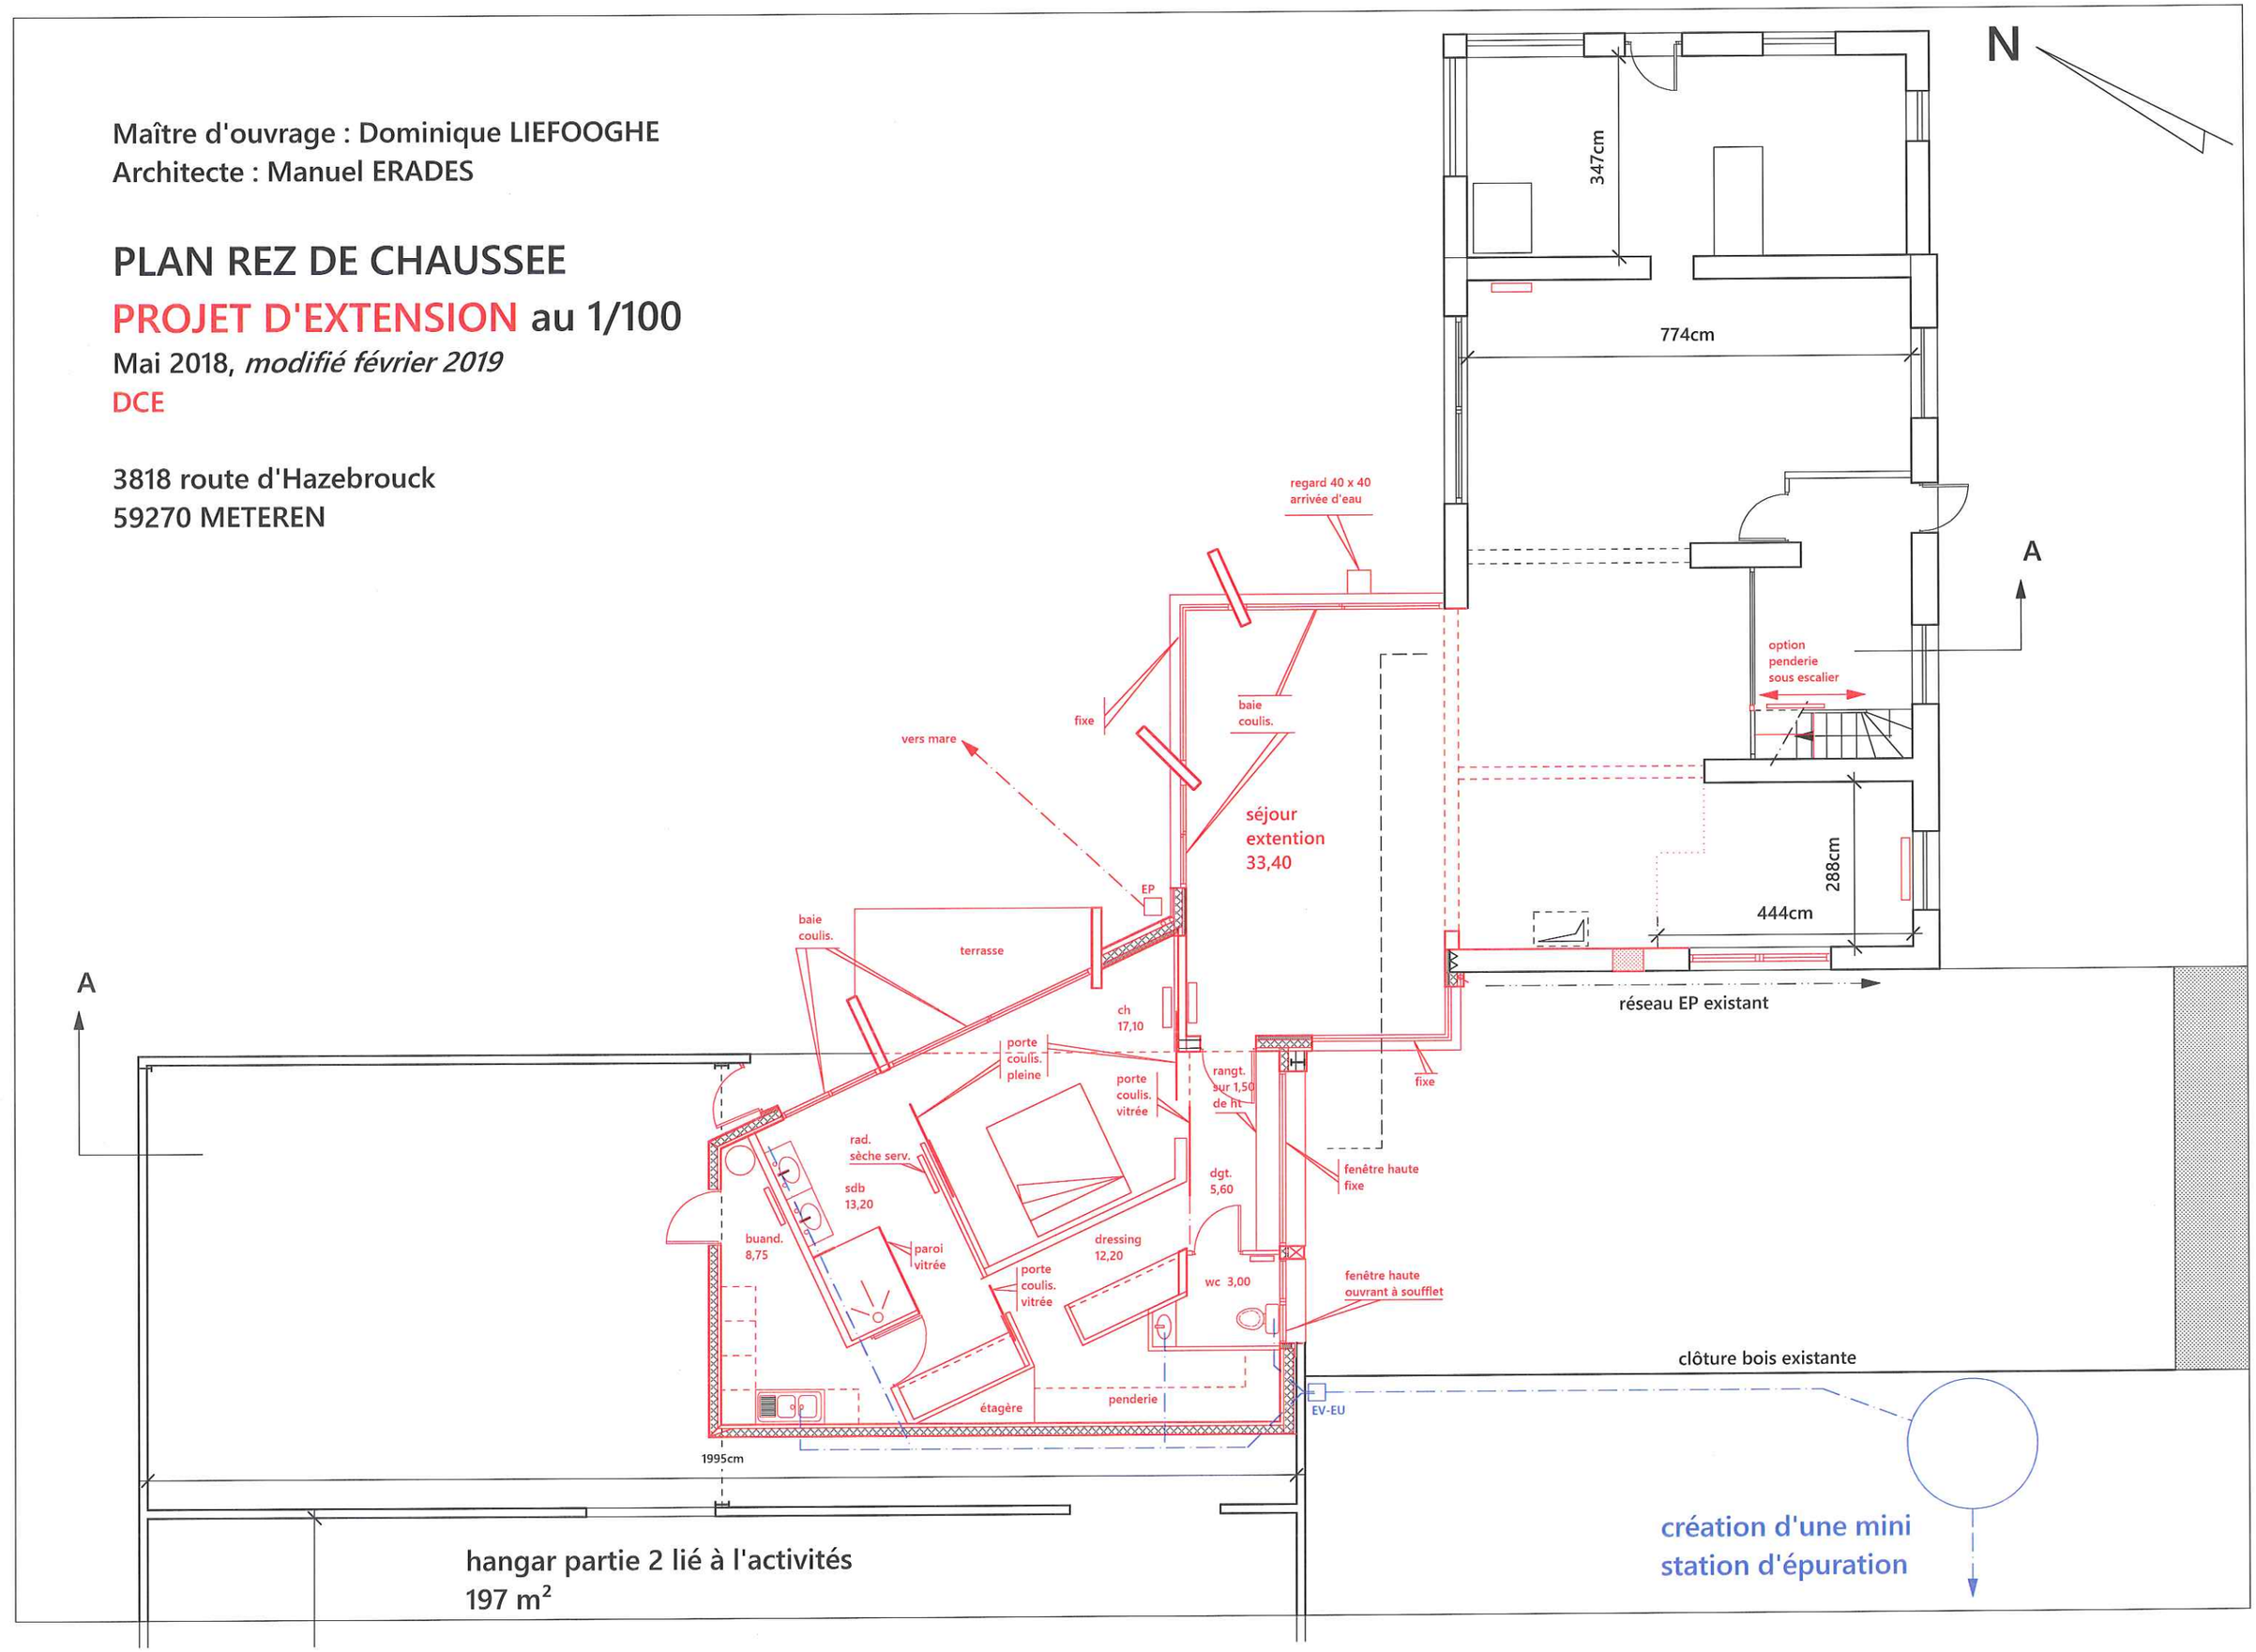
3818 route d'Hazebrouck
59270 METEREN