
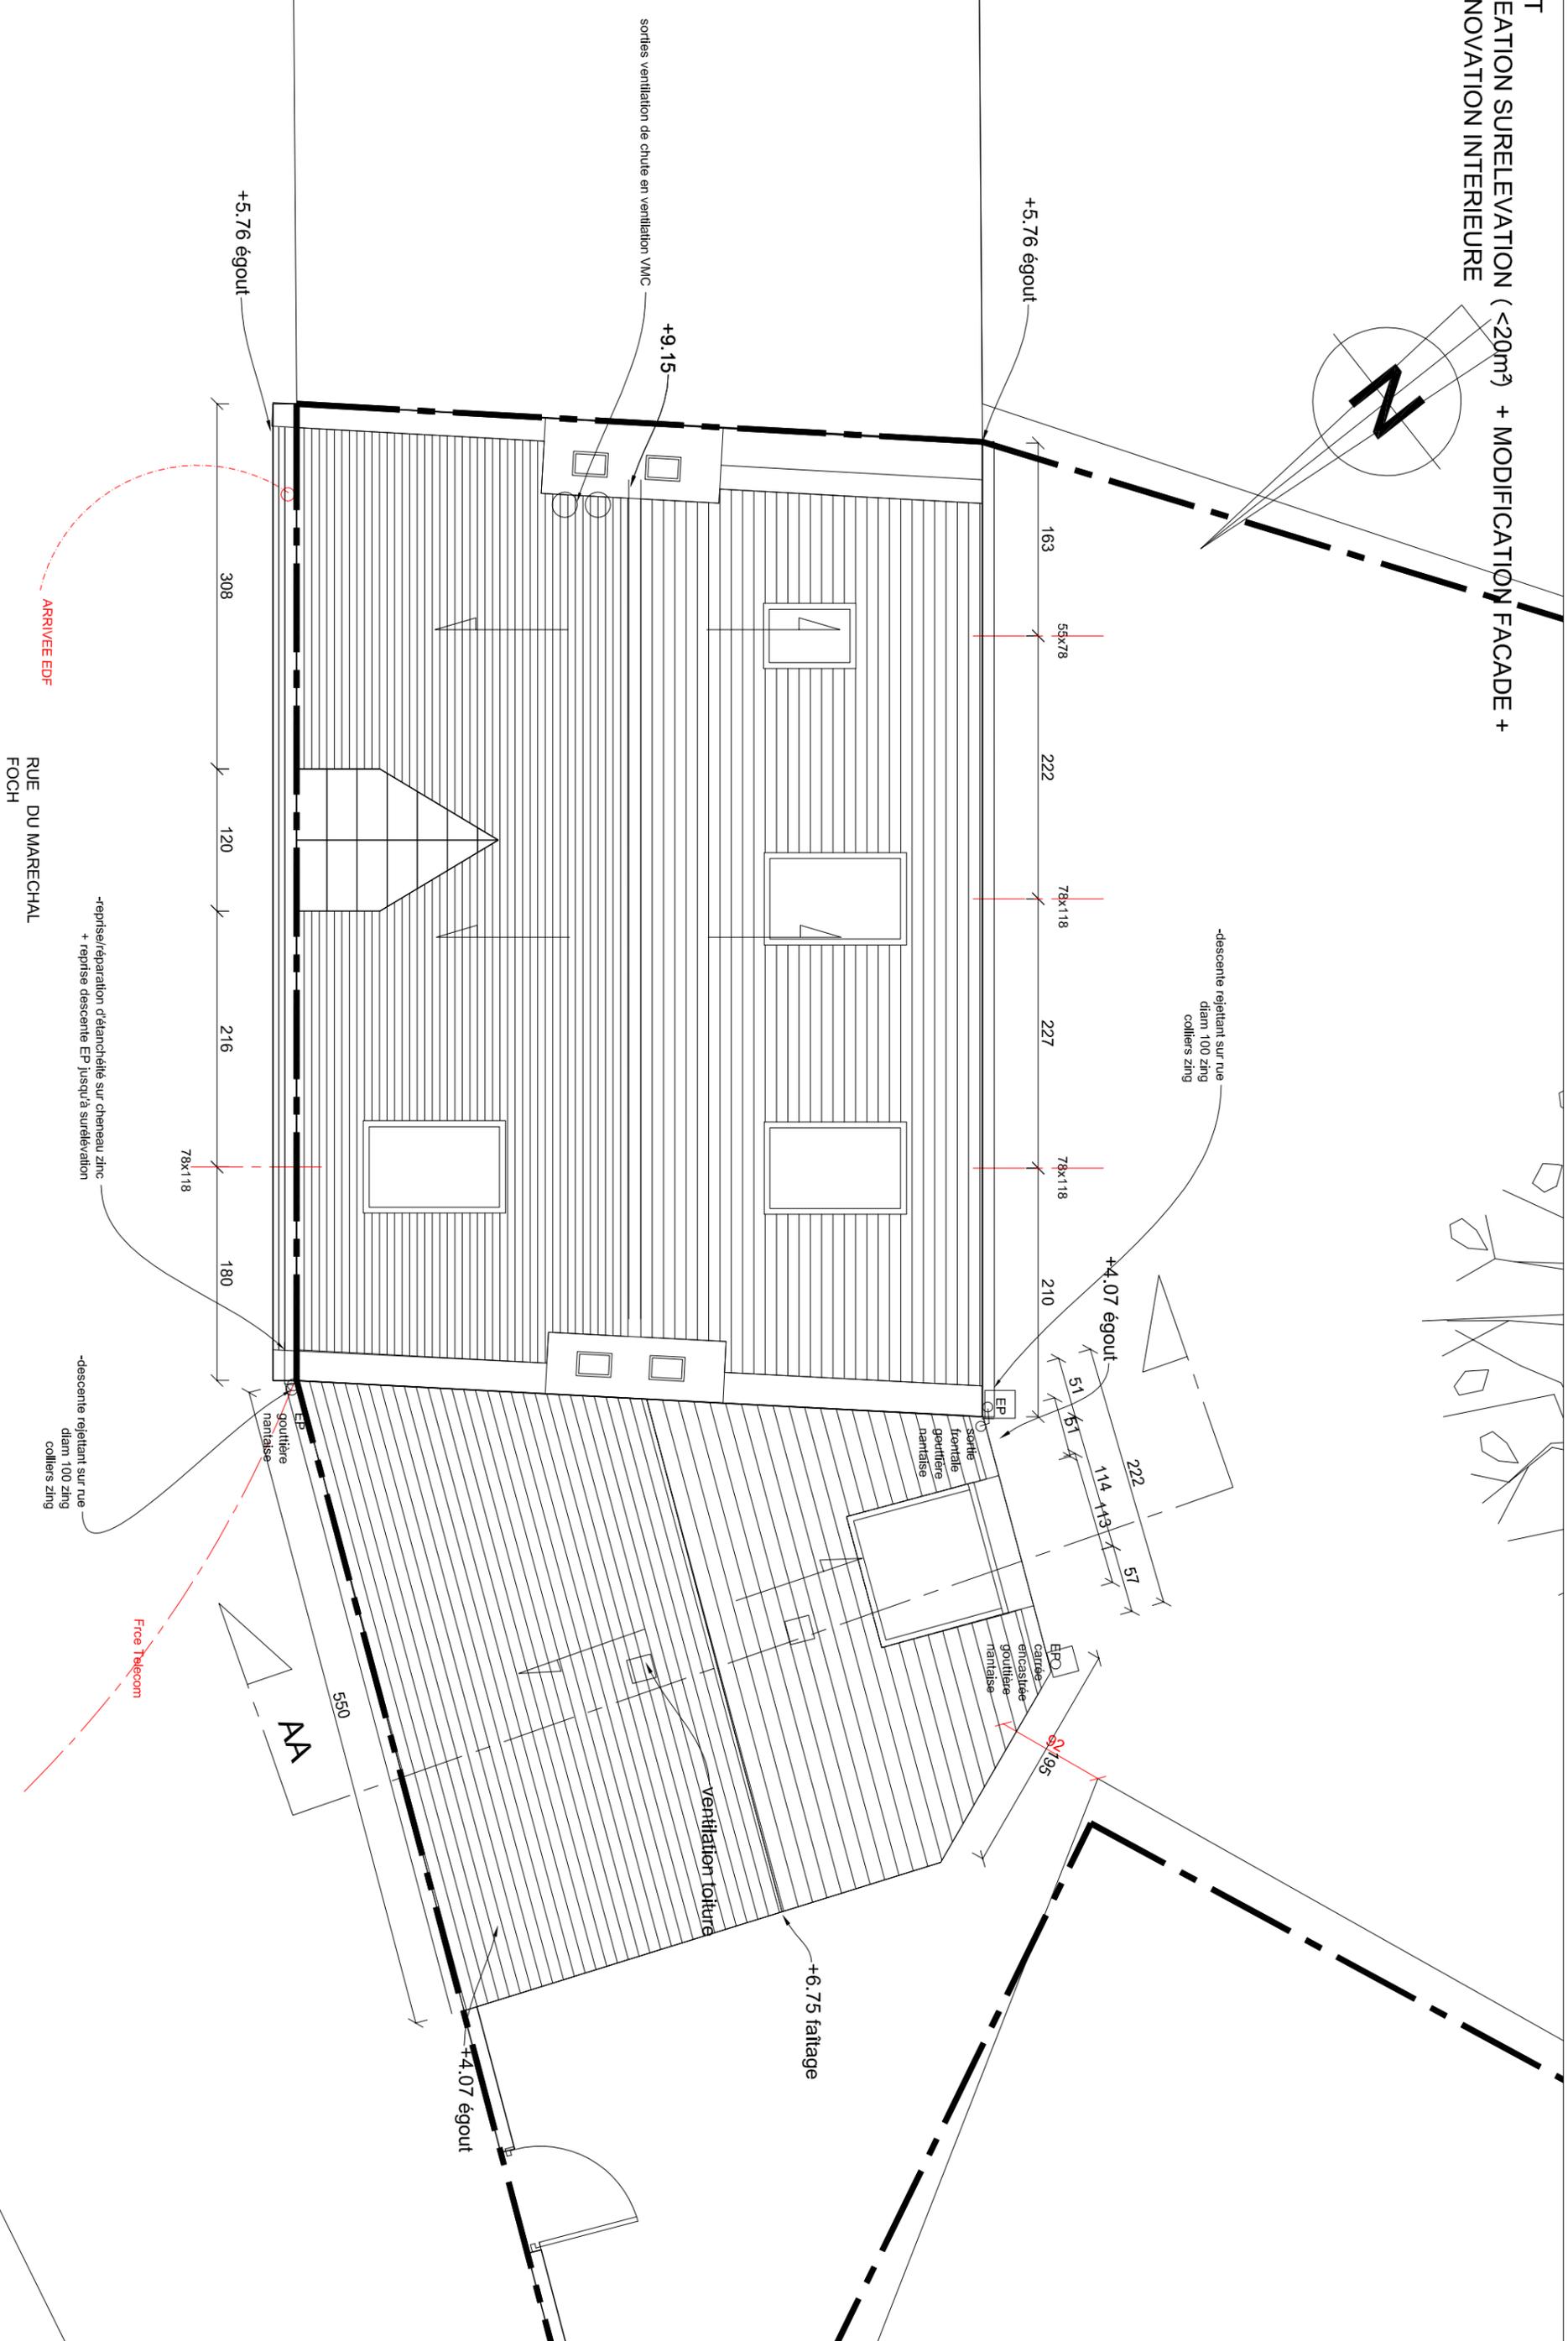


DET
 CREATION SURELEVATION (<20m²) + MODIFICATION FACADE +
 RENOVATION INTERIEURE

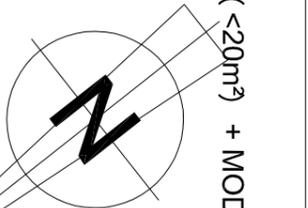

Création d'une surélévation+ Renovation maison + création percements
 85 rue Marechal Foch
 29100 Douarnenez

plan TOITURE PROJET 1/50 ème

Maitre d'oeuvre:
 Mathieu Lucas - Architecte DPLG -
 4 rue du Centre -
 29100 Douarnenez - tél: 06 09 60 38 56

Maitre d'ouvrage:
 Rozenn Duley et Gregory Dubu
 85 rue Marechal Foch
 29100 Douarnenez

01/10/2018
 DET