DET
CREATION SURELEVATION (<20m²) + MODIFICATION FACADE +
RENOVATION INTERIEURE

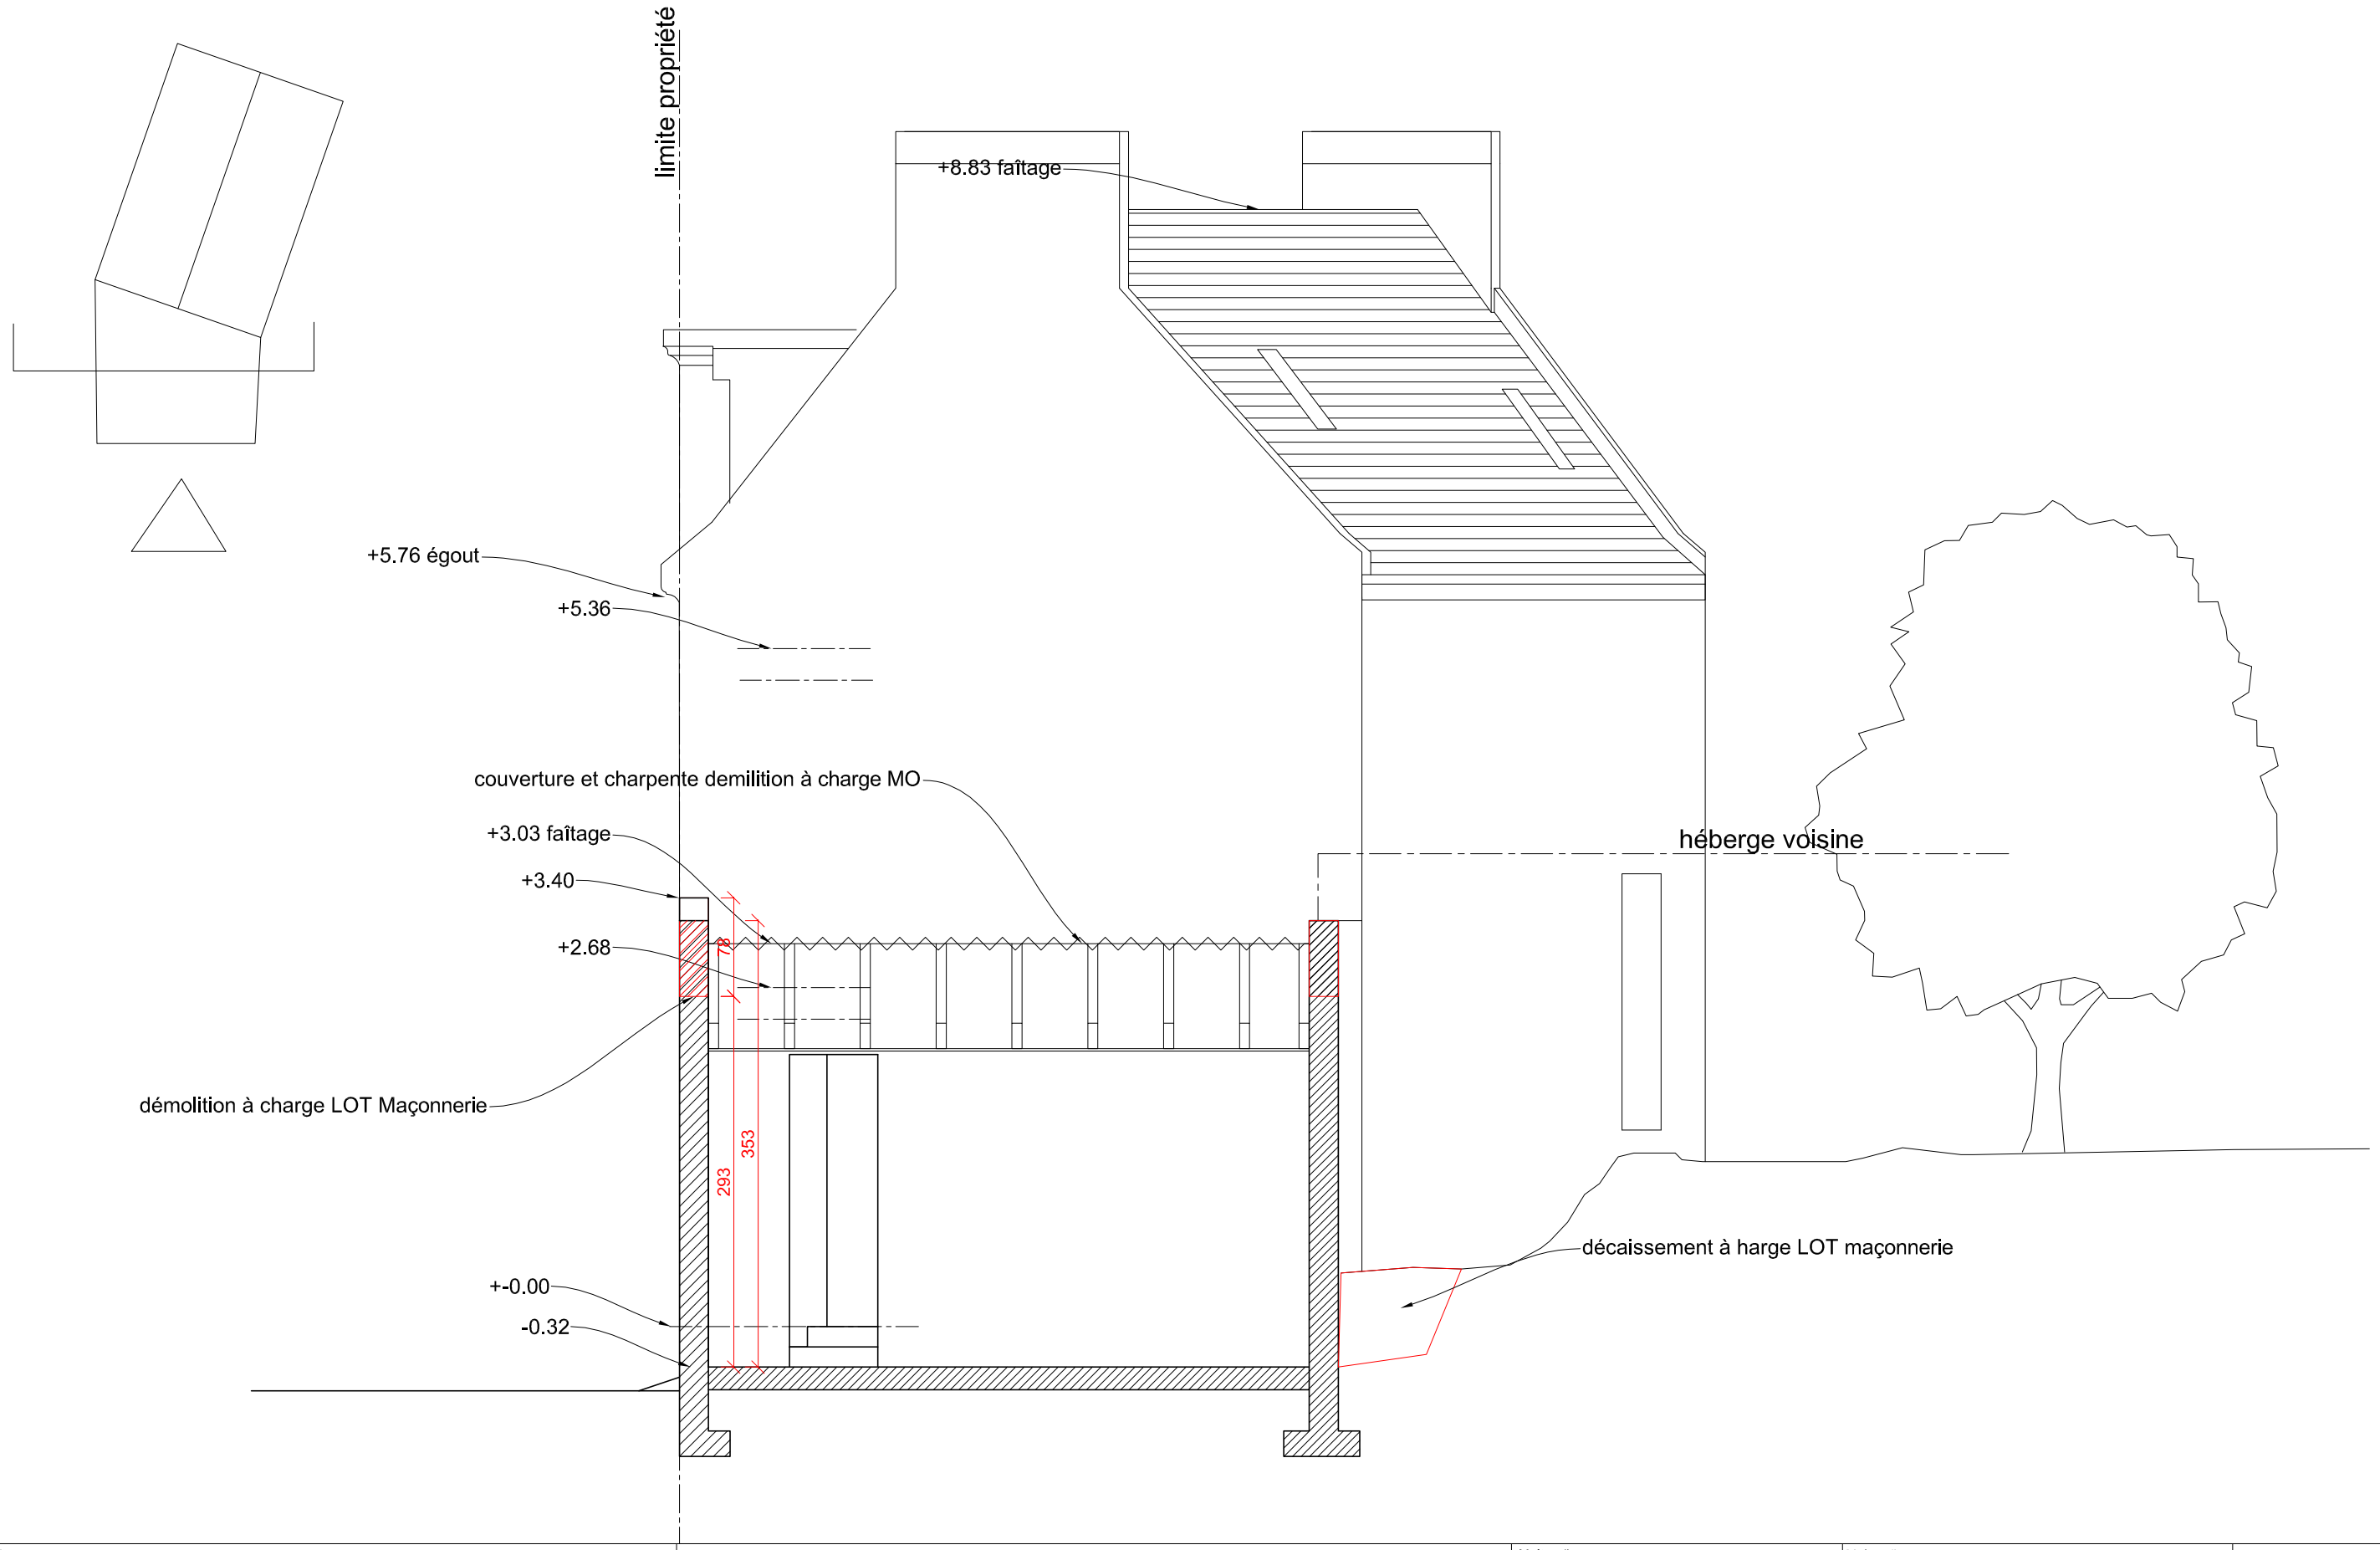

Création d'une surélévation+ Rénovation maison + création percements 85 rue Maréchal Foch 29100 Douarnenez	COUPE AA - EXISTANT DEMOLITION 1/50 ème	Maître d'oeuvre: Mathieu Lucas - Architecte DPLG - 4 rue du Centre - 29100 Douarnenez - tél: 06 09 60 38 56	Maître d'ouvrage: Rozenn Duley et Gregory Dubu 85 rue Maréchal Foch 29100 Douarnenez	01/10/2018 DET