


DET  
 CREATION SURELEVATION (<20m<sup>2</sup>) + MODIFICATION FACADE +  
 RENOVATION INTERIEURE

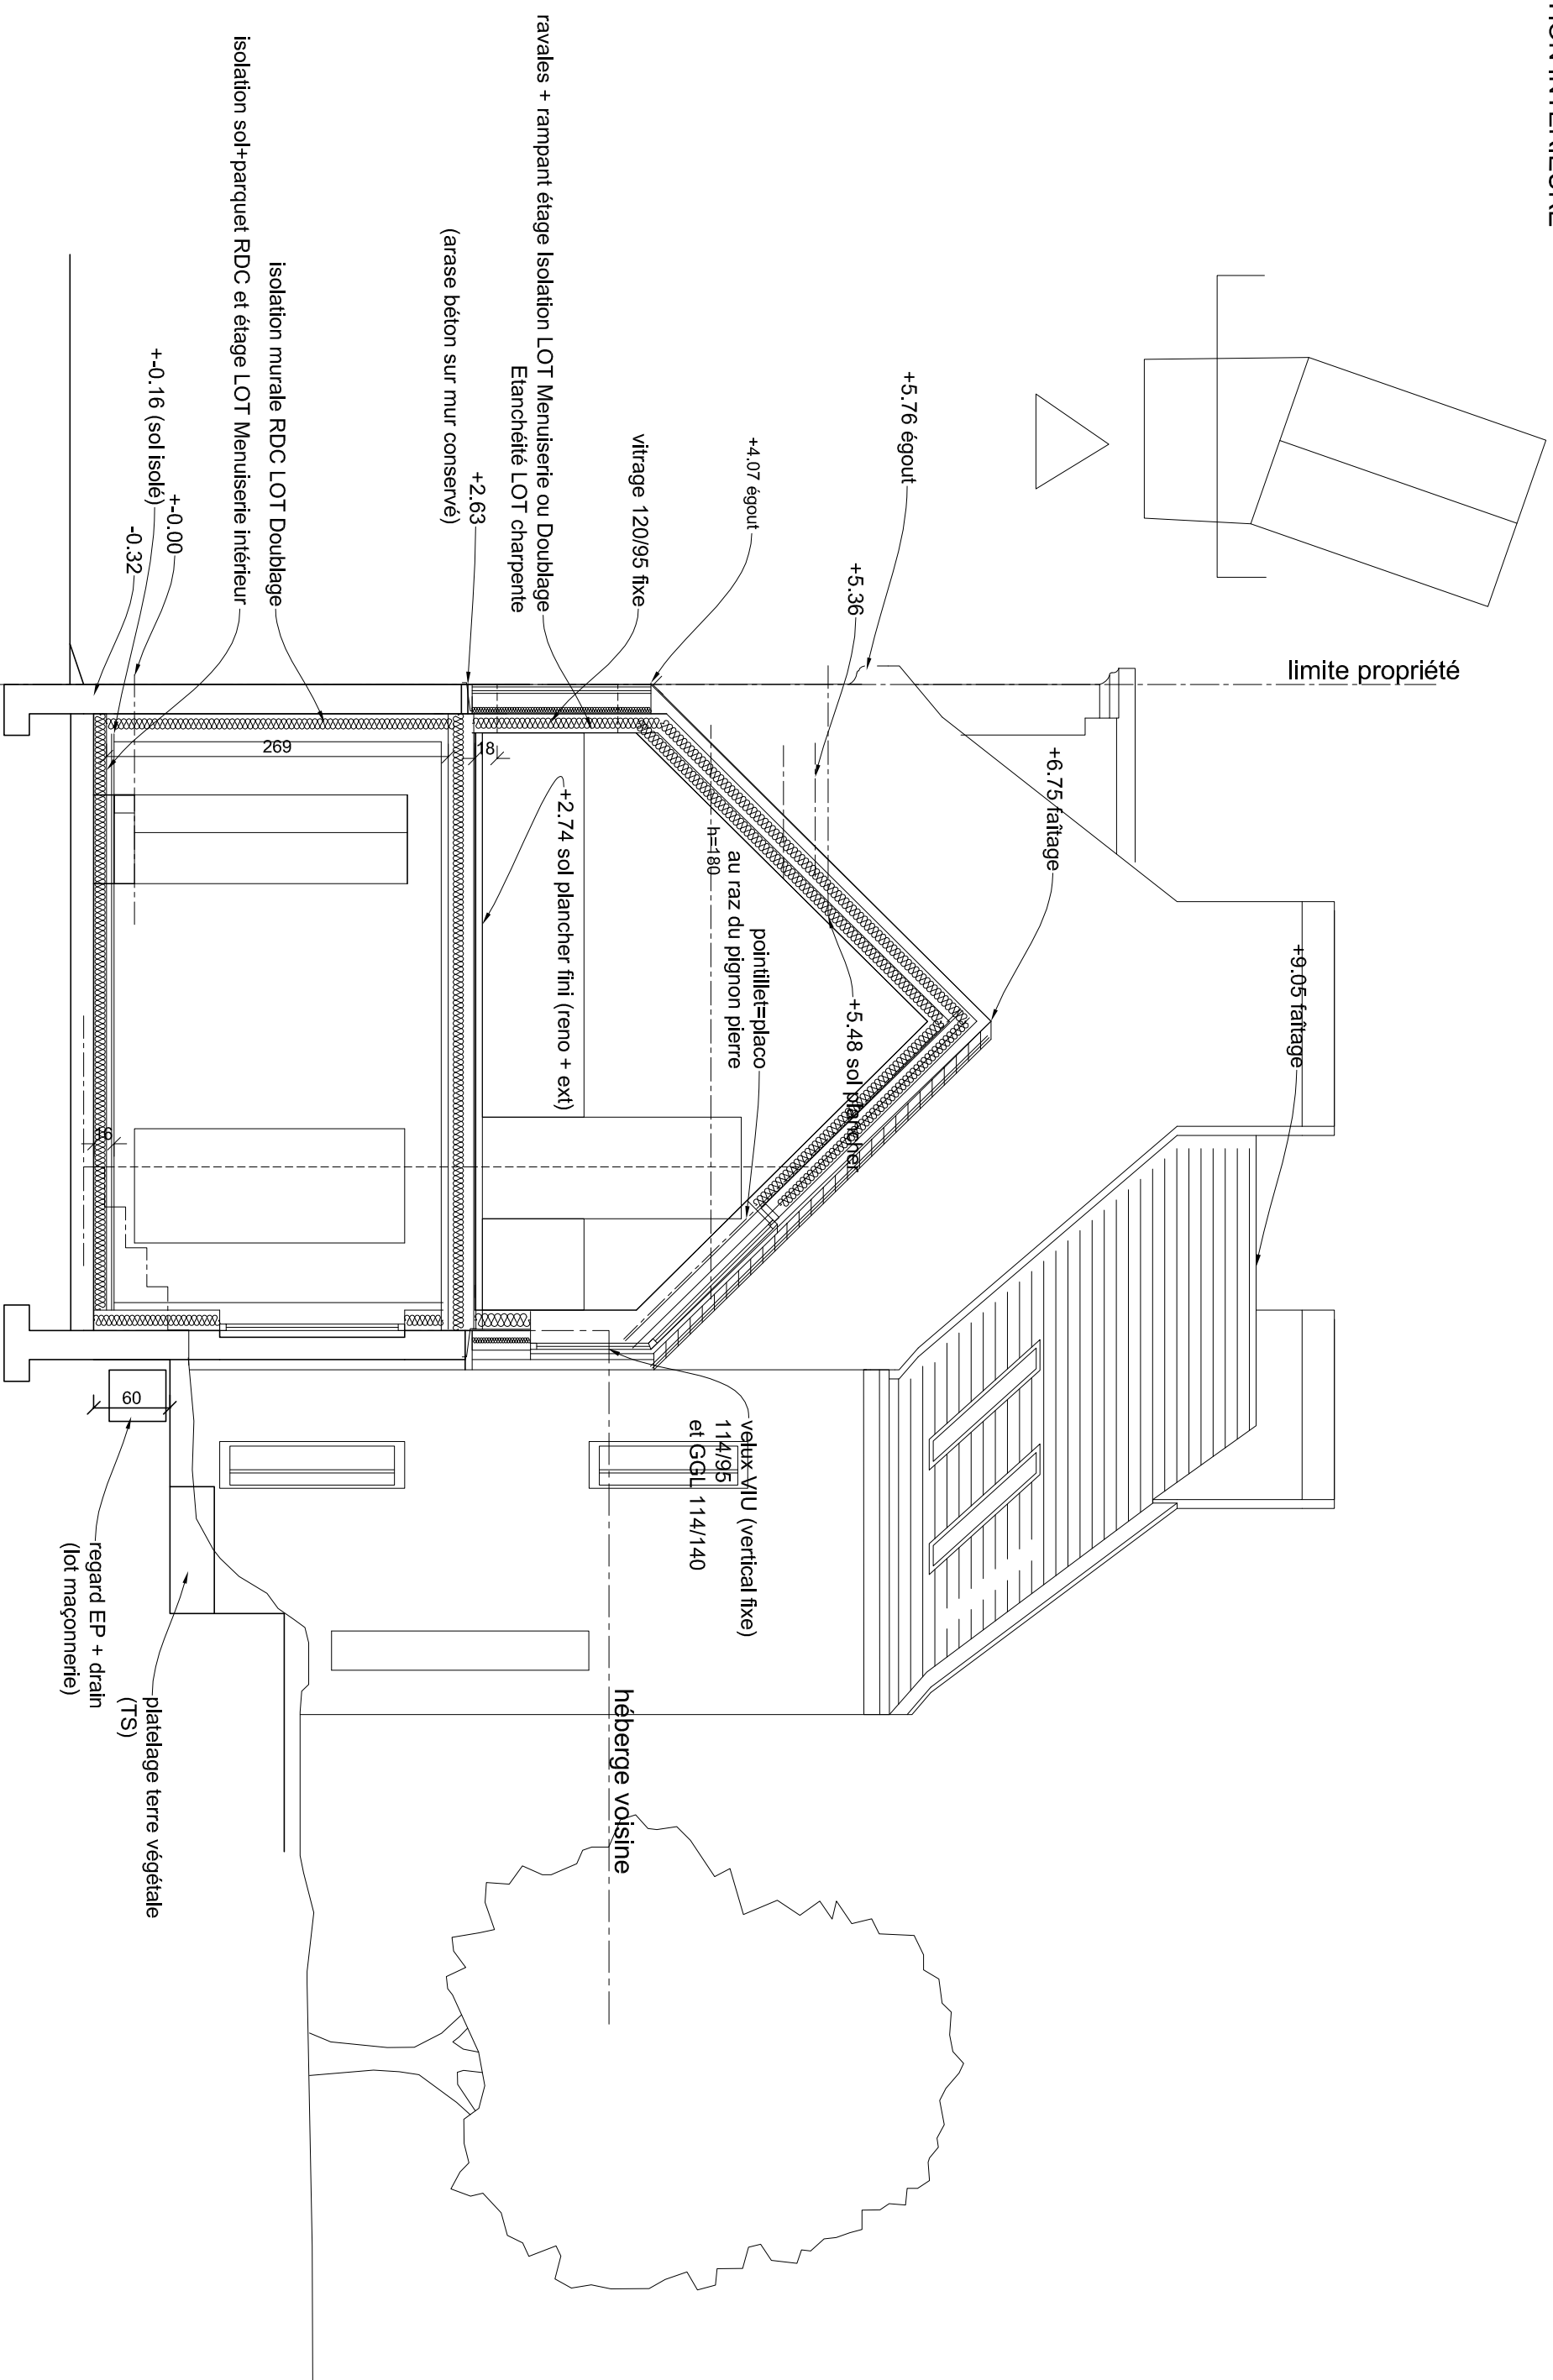

Création d'une surélévation+ Renovation maison + création percements  
 85 rue Marechal Foch  
 29100 Douarnenez

COUPE AA PROJET 1/50 ème

Maitre d'oeuvre:  
 Mathieu Lucas - Architecte DPLG -  
 4 rue du Centre -  
 29100 Douarnenez - tél: 06 09 60 38 56

Maitre d'ouvrage:  
 Rozenn Duley et Gregory Dubu  
 85 rue Marechal Foch  
 29100 Douarnenez

01/10/2018  
 DET