


DET
CREATION SURELEVATION (<20m²) + MODIFICATION FACADE +
RENOVATION INTERIEURE

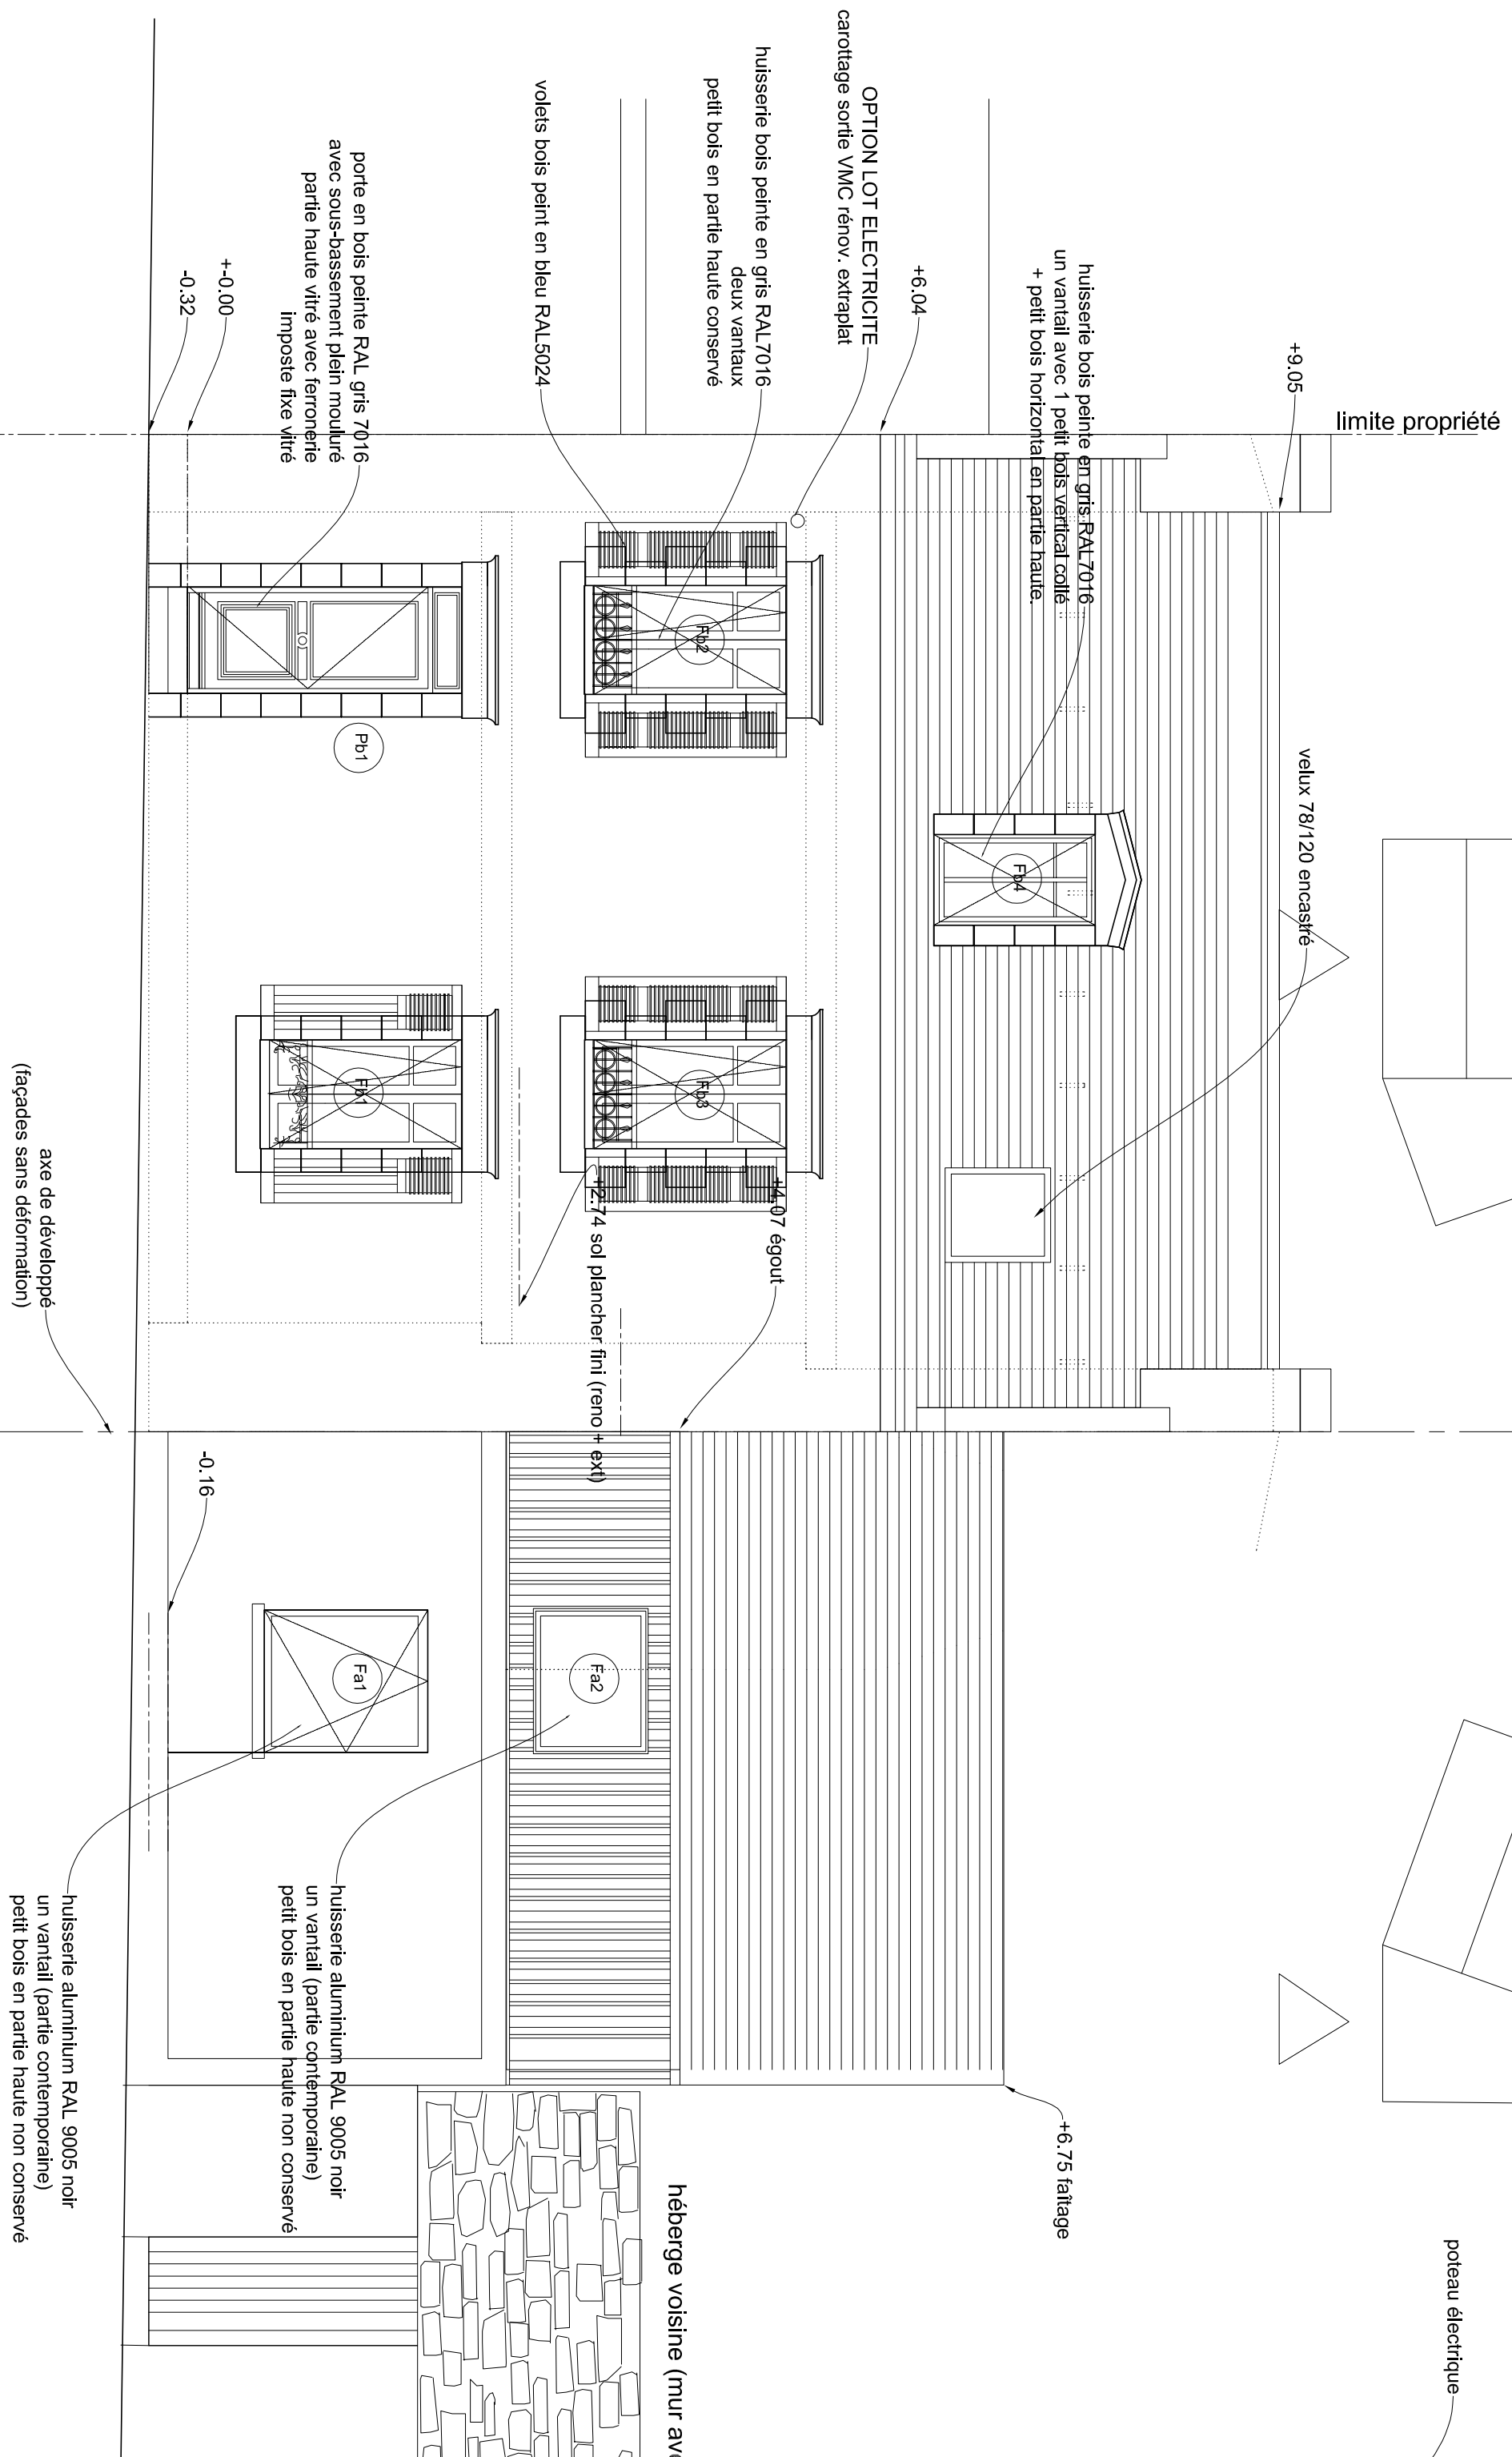

axe de développé
(façades sans déformation)