


DET  
CREATION SURELEVATION (<20m<sup>2</sup>) + MODIFICATION FACADE +  
RENOVATION INTERIEURE

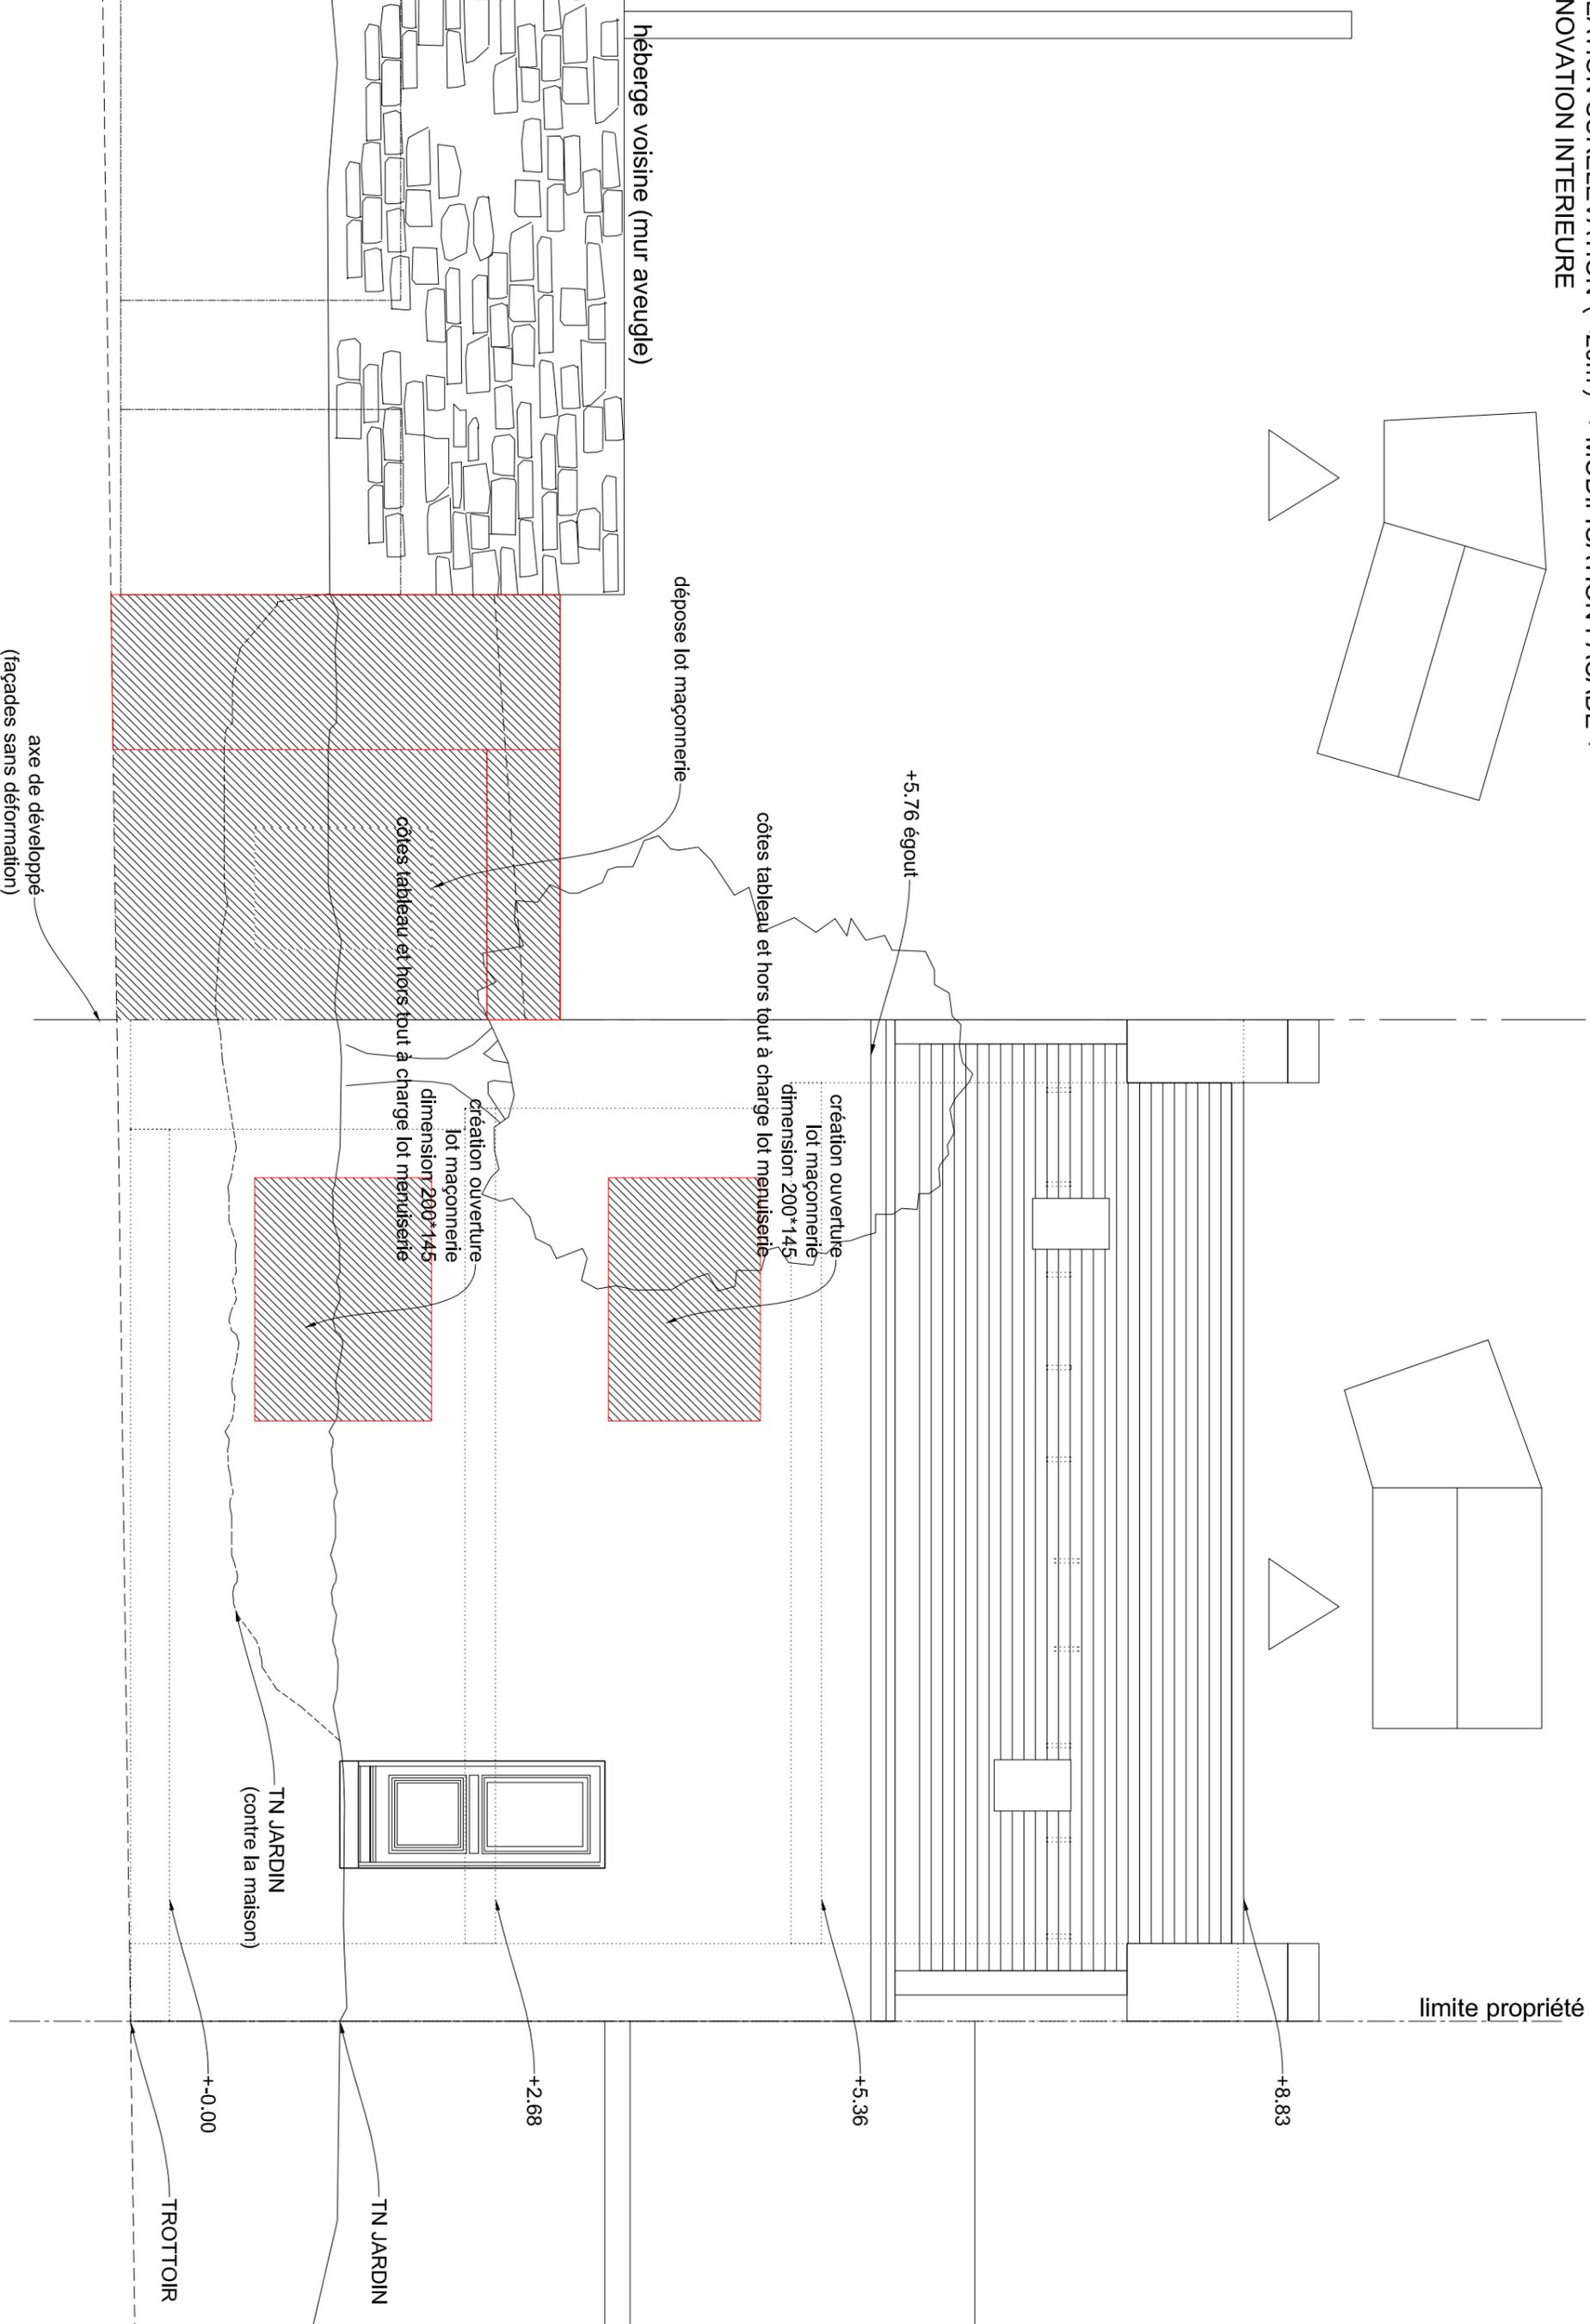

Création d'une surélévation+ Renovation maison + création percements  
85 rue Marechal Foch  
29100 Douarnenez

Façade Sud EXISTANT DEMOLITION 1/50 ème

Maitre d'oeuvre:  
Mathieu Lucas - Architecte DPLG -  
4 rue du Centre -  
29100 Douarnenez - tél: 06 09 60 38 56

Maitre d'ouvrage:  
Rozeann Duley et Gregory Dubu  
85 rue Marechal Foch  
29100 Douarnenez

01/10/2018  
DET