


Les limites avec les parcelles cadastrales ZC n° 321, 650 et ZC n° 1134 sont apparentes et non contradictoires. Elles n'ont pas fait l'objet d'un bornage avec les propriétaires voisins. L'alignement de l'Allée des Garennes est à demander à la Commune.

- station polygonale
- borne existante
- piquet de clôture
- poteau EDF
- poteau PTT
- appartenance
- mur
- clôture
- bord chemin
- talus
- application cadastrale
- coffret EDF
- bouche AEP
- souche

Extrait du plan de géomètre

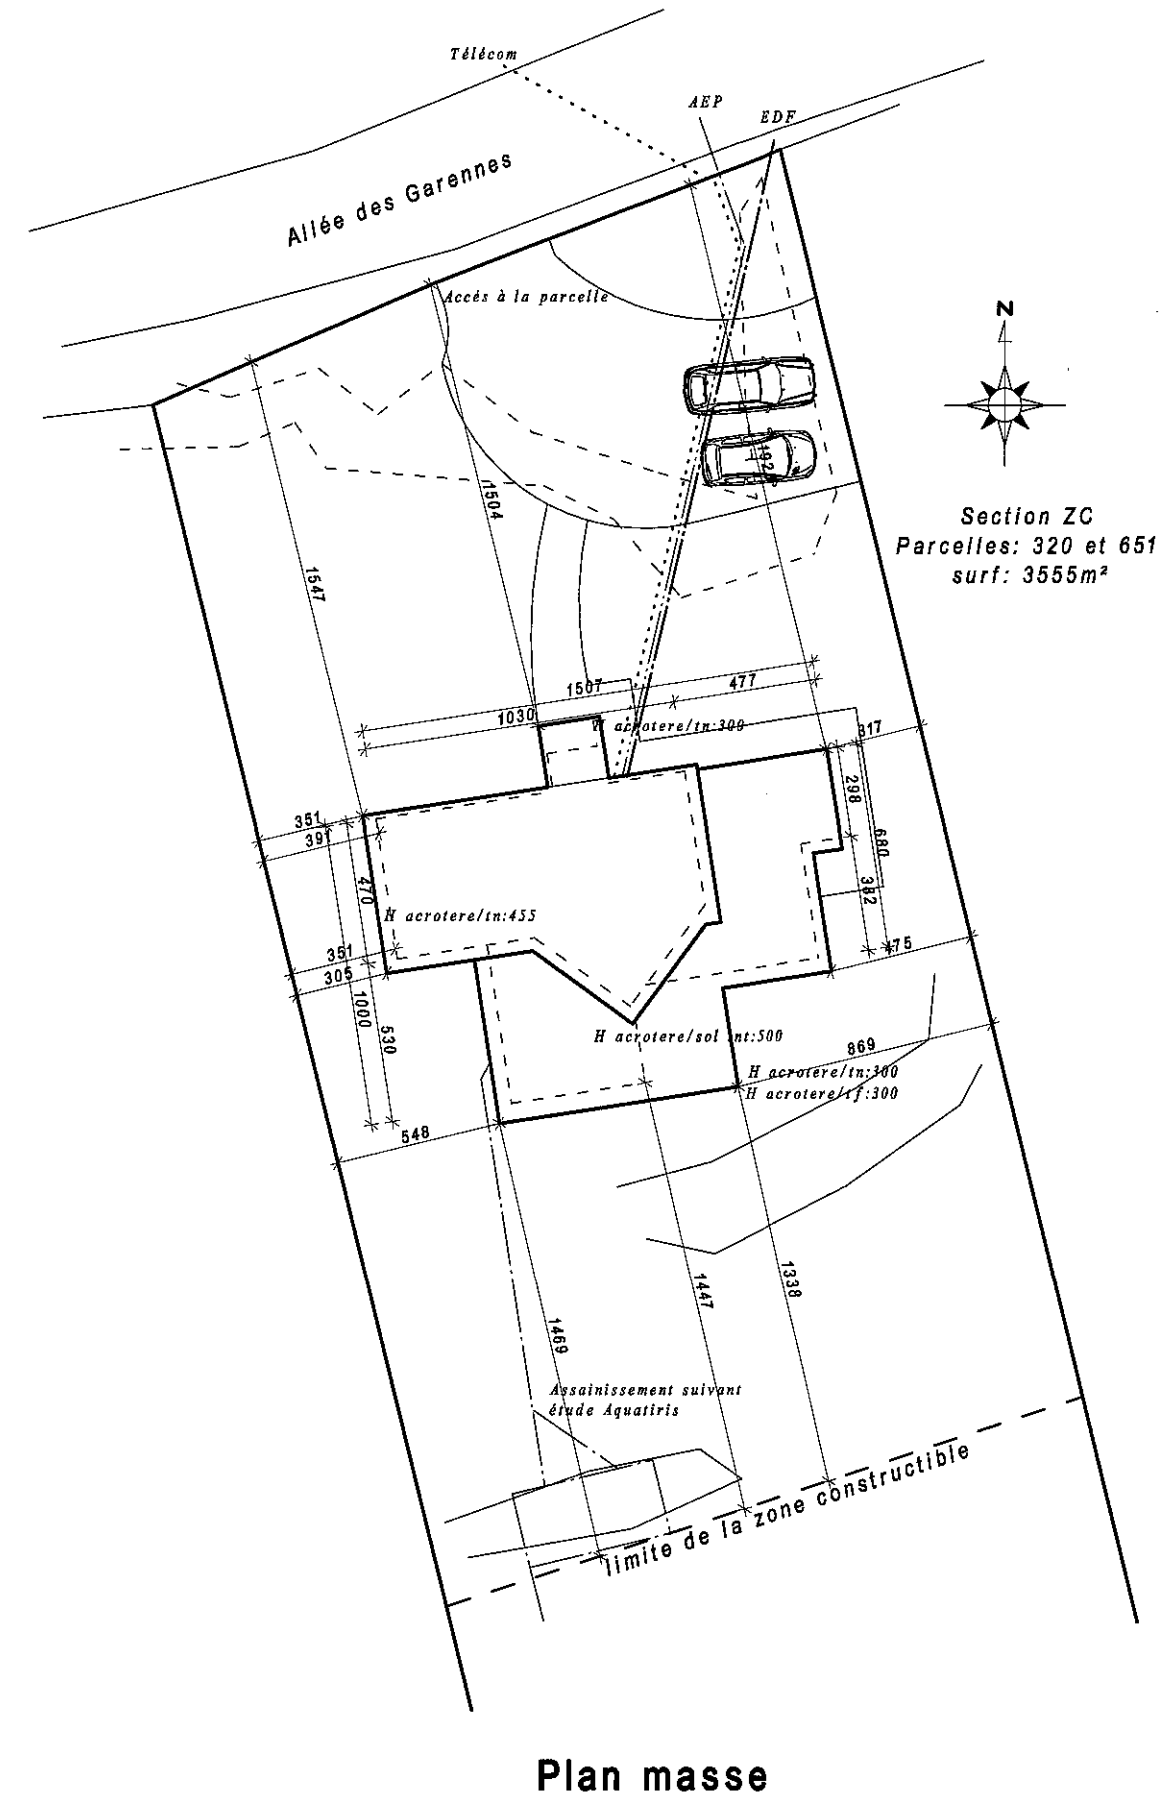

Section ZC
Parcelles: 320 et 651
surf: 3555m²

Plan masse

Maitre d'ouvrage: Mme Gall et M. Belin

Opération: Création d'une habitation

Date: 27/01/2016 Dossier: D.C.E.

Maître d'oeuvre: ABITerre SARL d'architecture

Jacky JEANNET architecte DPLG - 63410 LOUBEYRAT

Tél: 04 73 97 91 07

réf: 1.2mas

Plan de géomètre et plan masse

éch.: 1/250

Page 1.2