

**Plan du Rez de Jardin**  
(murs enterrés en béton banché)

Maitre d'ouvrage: Mme Gall et M. Belin

Opération: Création d'une habitation

Date: 27/01/2016 Dossier: D.C.E. modif le 04/02 - 09/03 - 03/10 - 14/11

réf: 2.2rdj

Maitre d'oeuvre: ABITerre SARL d'architecture


Jacky JEANNET architecte DPLG - 63410 LOUBEYRAT

Tél: 04 73 97 91 07


Plan du Rez de Jardin

éch.: 1/50


Page 2.2

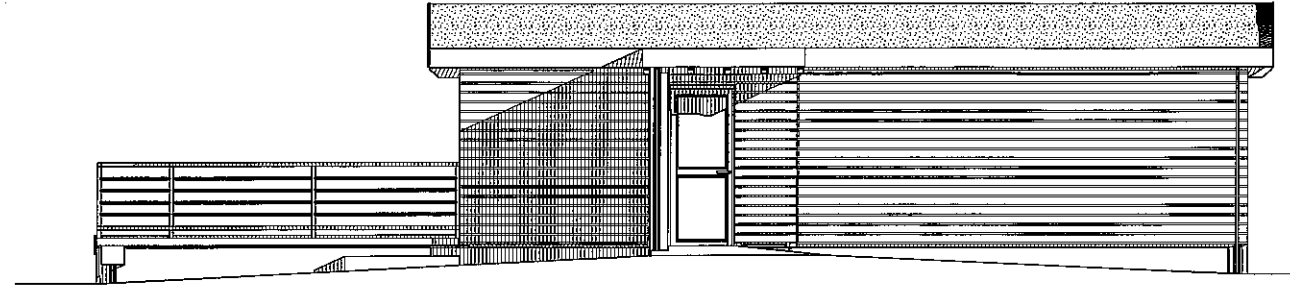


**Façade NORD**

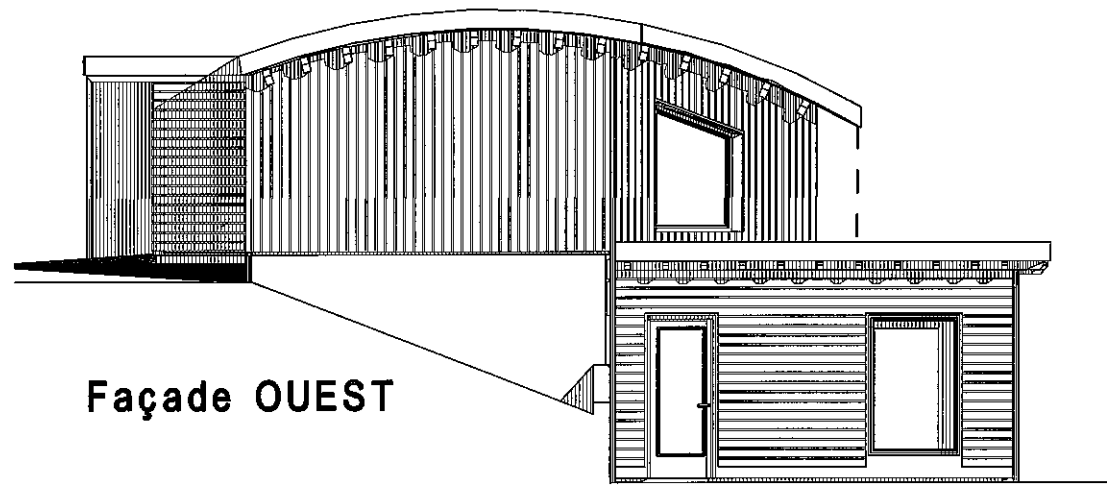

**Façade OUEST**

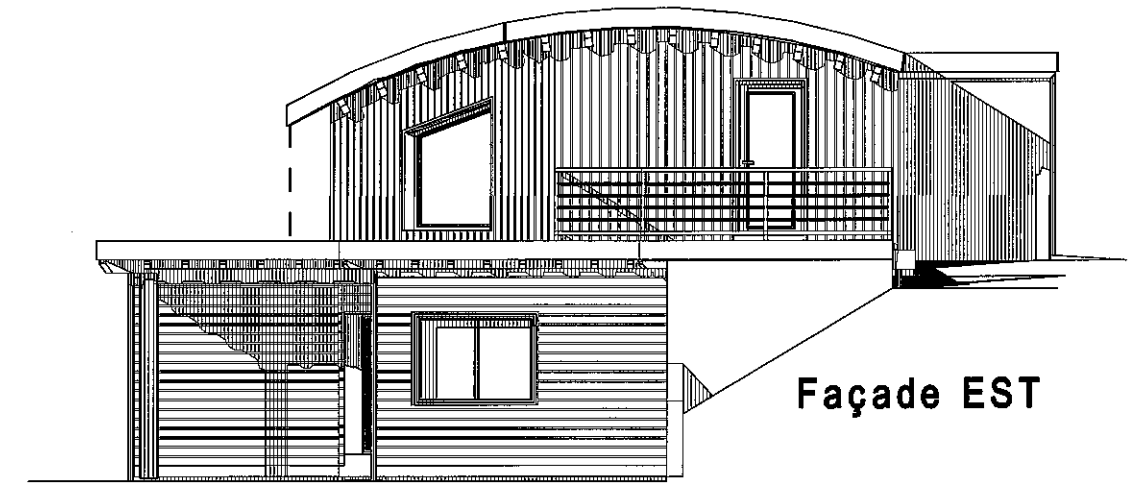

**Façade EST**

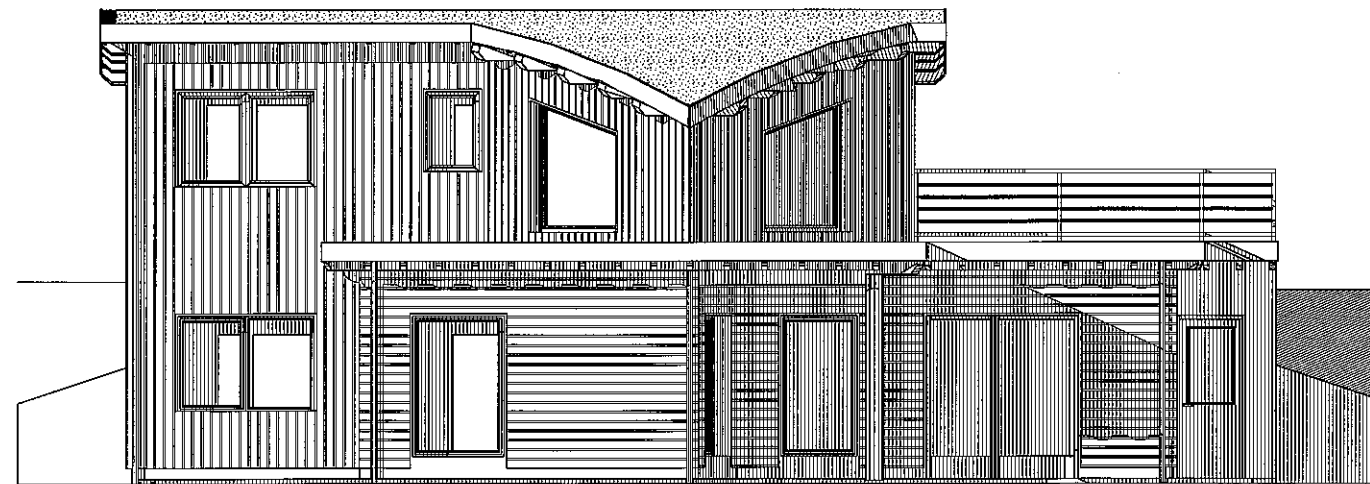

**Façade SUD**

*Maitre d'ouvrage: Mme Gall et M. Belin*

*Opération: Création d'une habitation*

*Date: 27/01/2016 Dossier: D.C.E.*

*Maître d'oeuvre: ABITerre SARL d'architecture*

*Jacky JEANNET architecte DPLG - 63410 LOUBEYRAT*


*Tél: 04 73 97 91 07*

*réf: 3.1 faces*



*Façades*

*éch.: 1/100*

*Page 3.1*



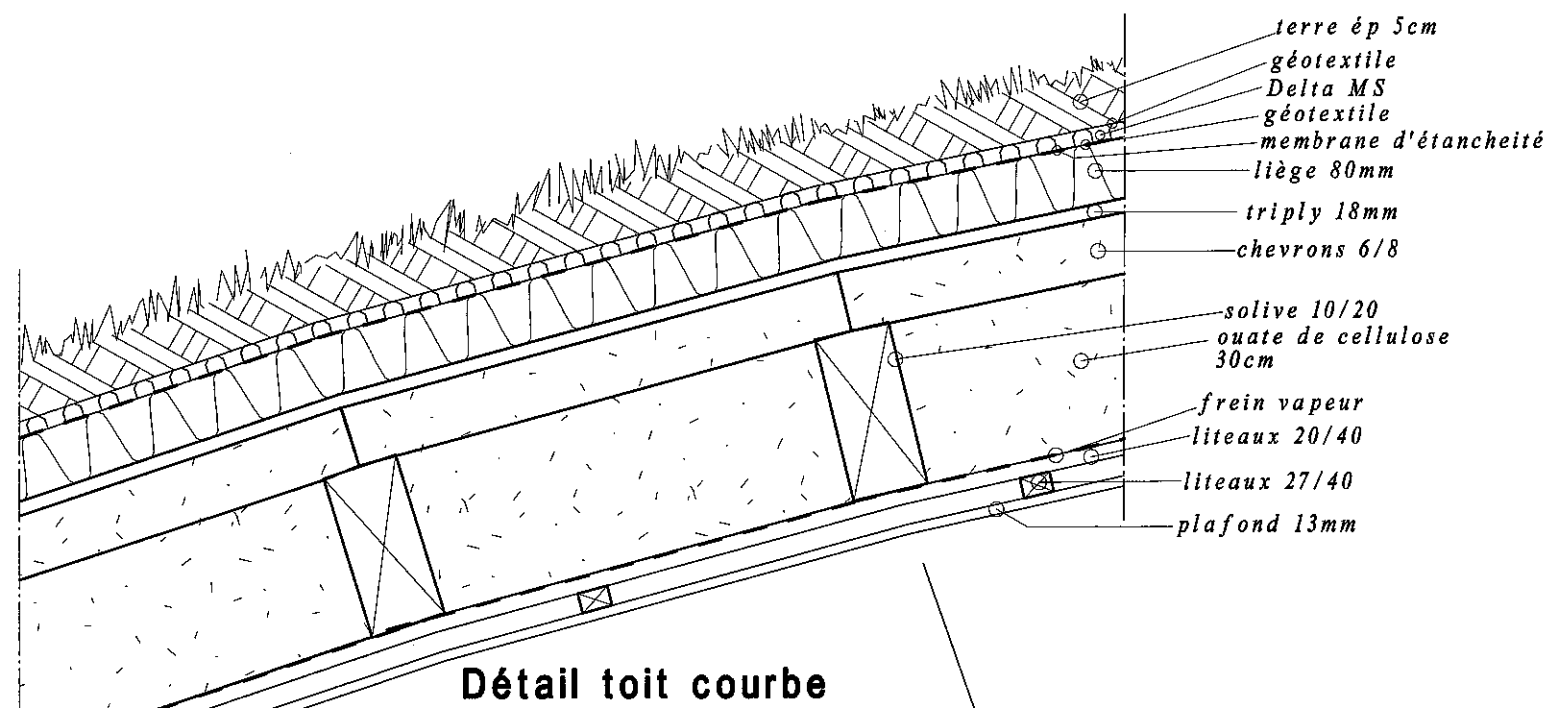


Détail toit courbe

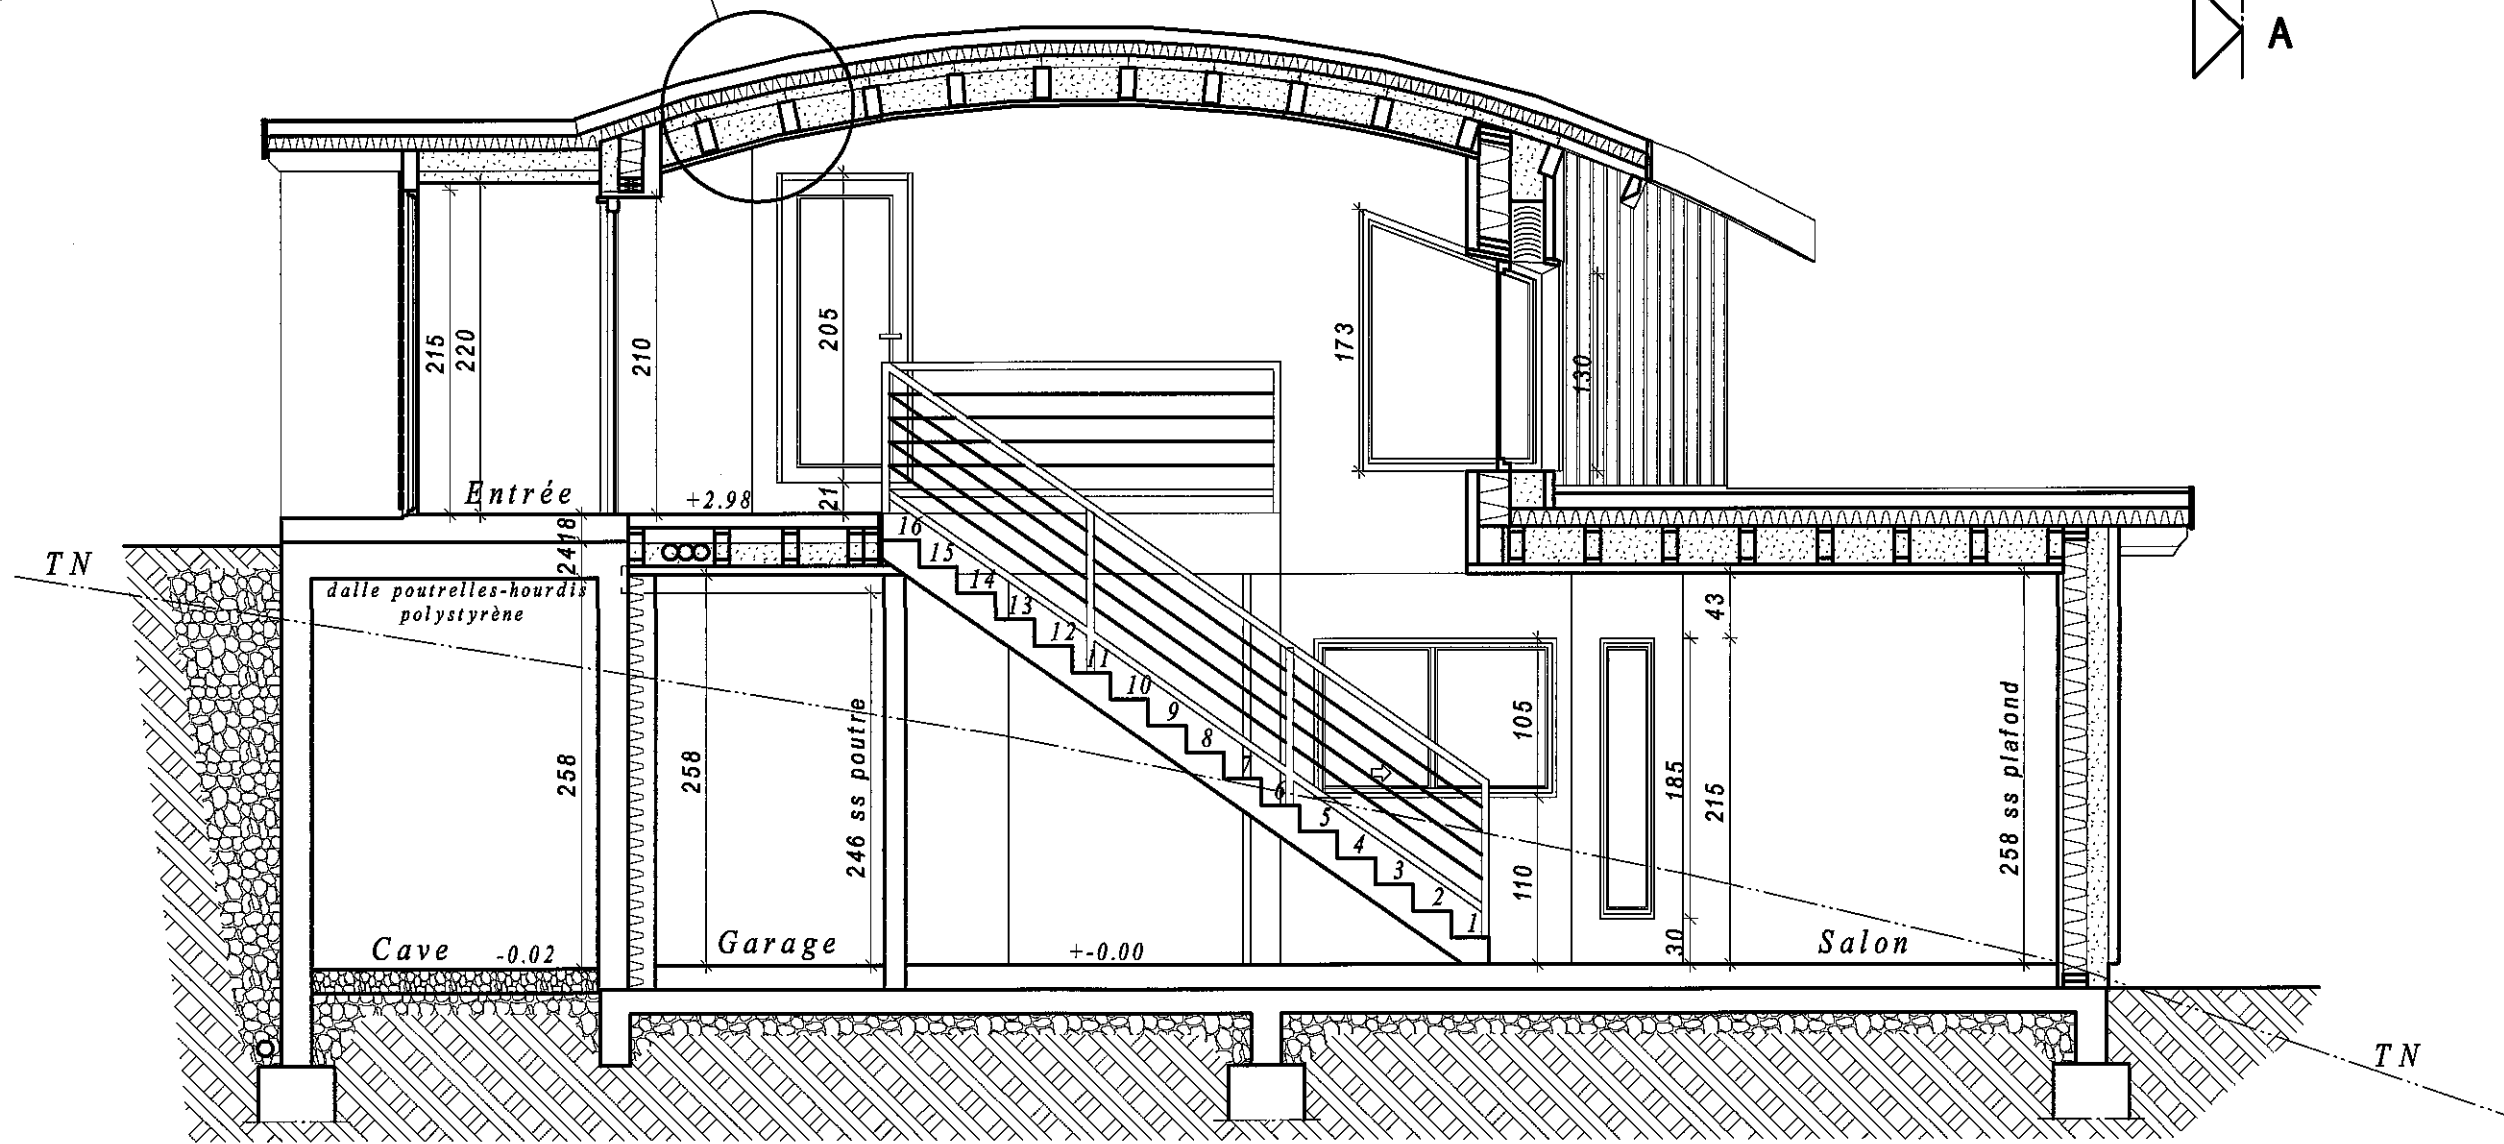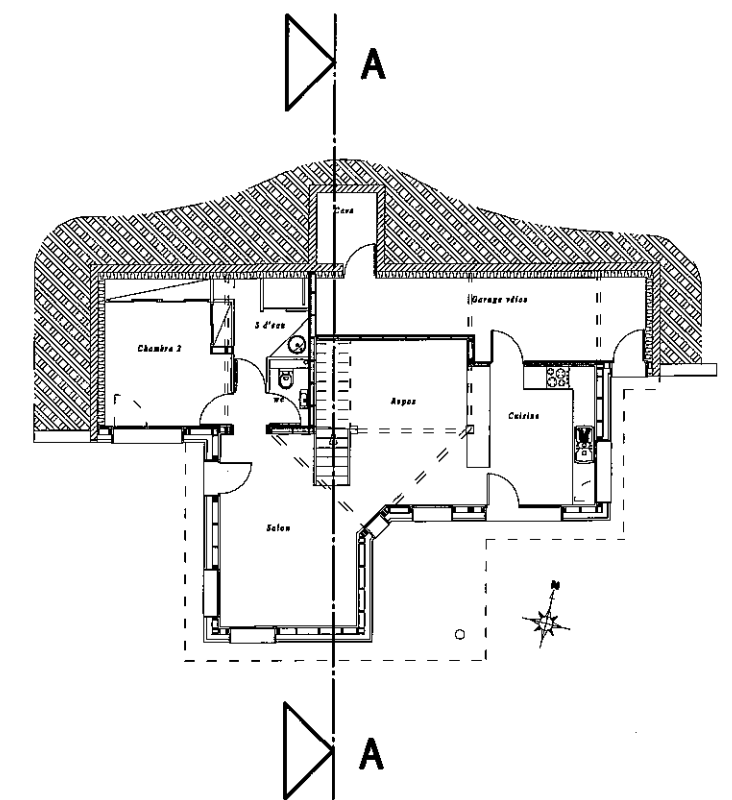



Coupe A-A

Maitre d'ouvrage: Mme Gall et M. Belin	Maitre d'oeuvre: ABITerre SARL d'architecture
Opération: Création d'une habitation	Jacky JEANNET architecte DPLG - 63410 LOUBEYRAT
Date: 27/01/2016	Tél.: 04 73 97 91 07
Dossier: D.C.E. modif 09/03 - 03/10	réf: 4.1aa
Coupe A-A	éch.: 1/50
	Page 4.1

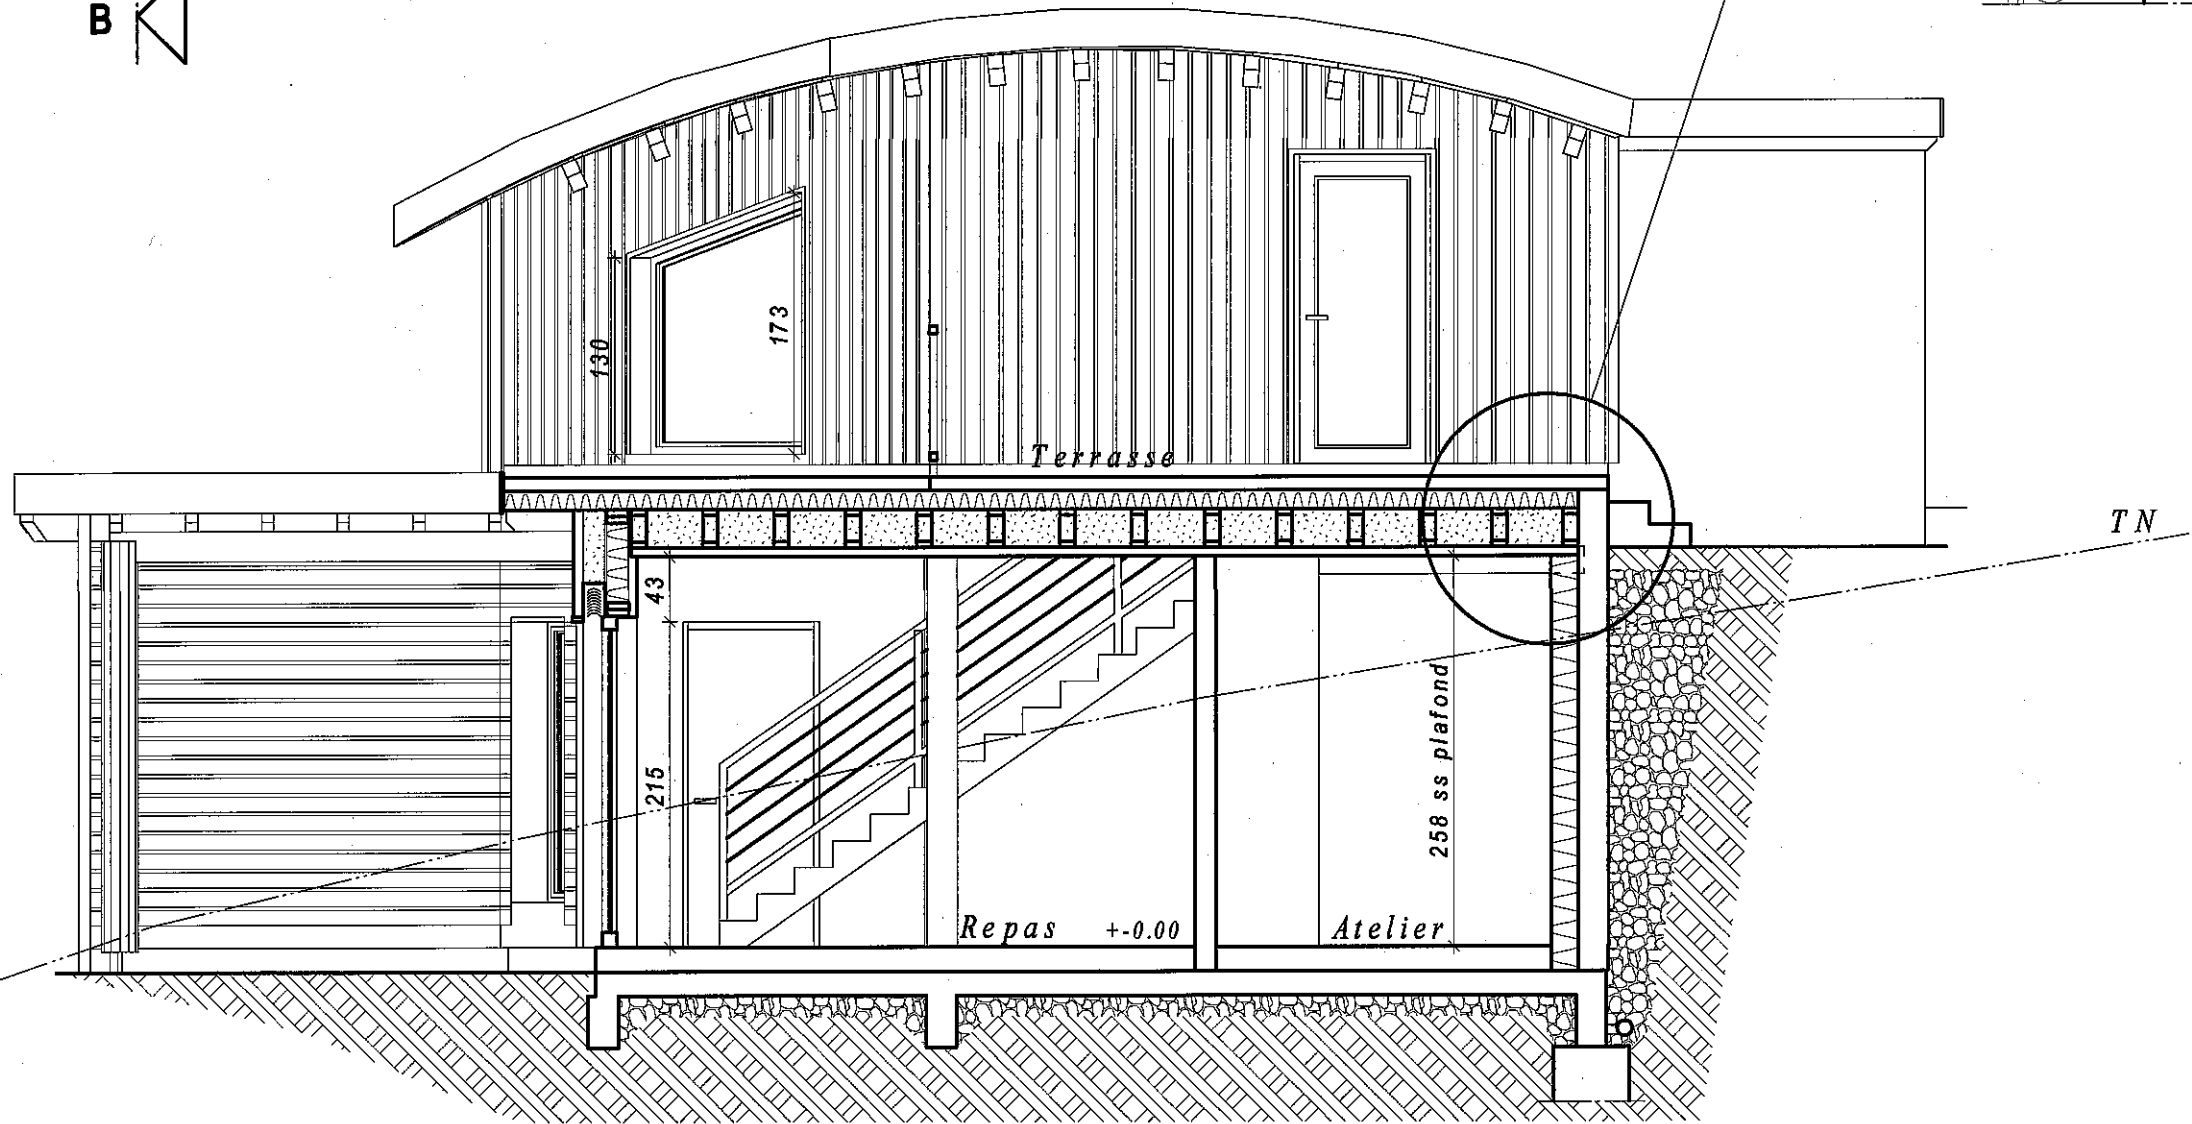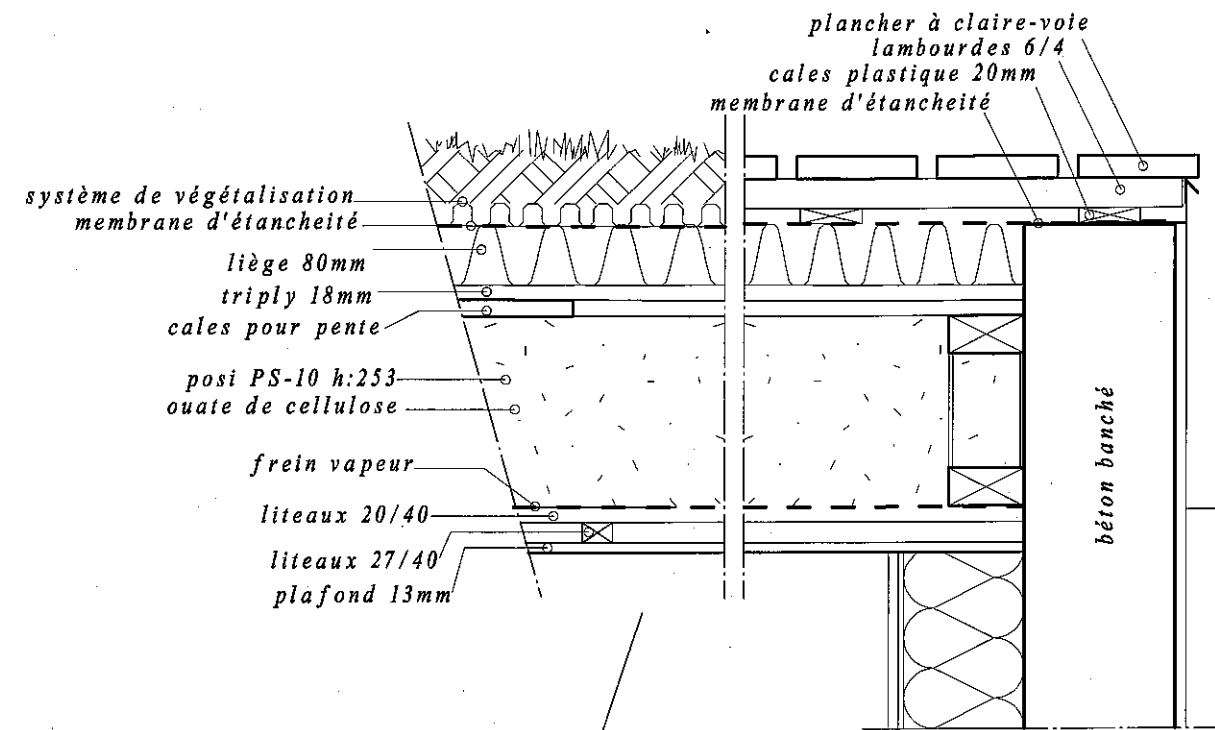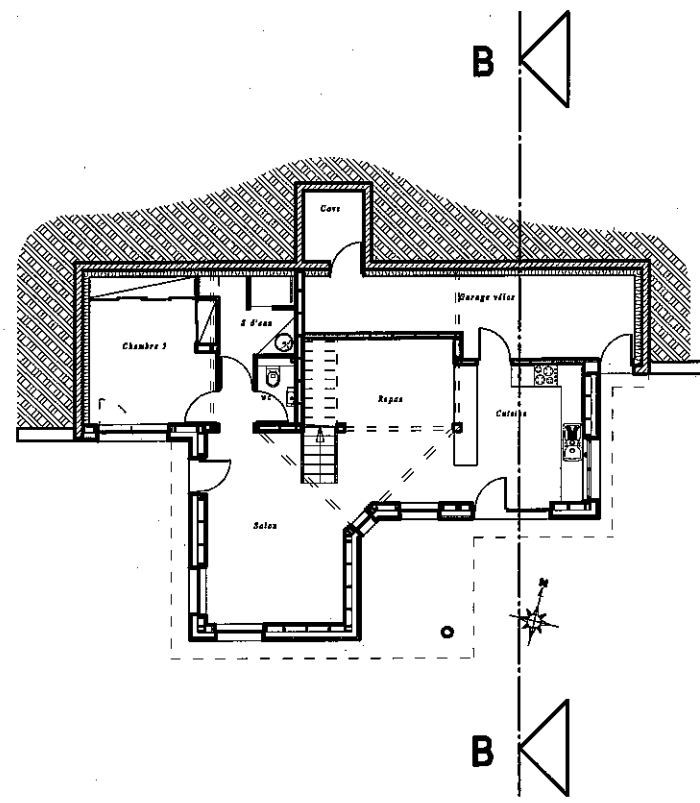

**Coupe B-B**

Maitre d'ouvrage: Mme Gall et M. Belin	Maitre d'oeuvre: ABITerre SARL d'architecture
Opération: Création d'une habitation	Jacky JEANNET architecte DPLG - 63410 LOUBEYRAT
Date: 27/01/2016 Dossier: D.C.E. modif 09/03 - 03/10	Tél.: 04 73 97 91 07
réf: 4.2bb	Coupe B-B
	éch.: 1/50
	Page 4.2

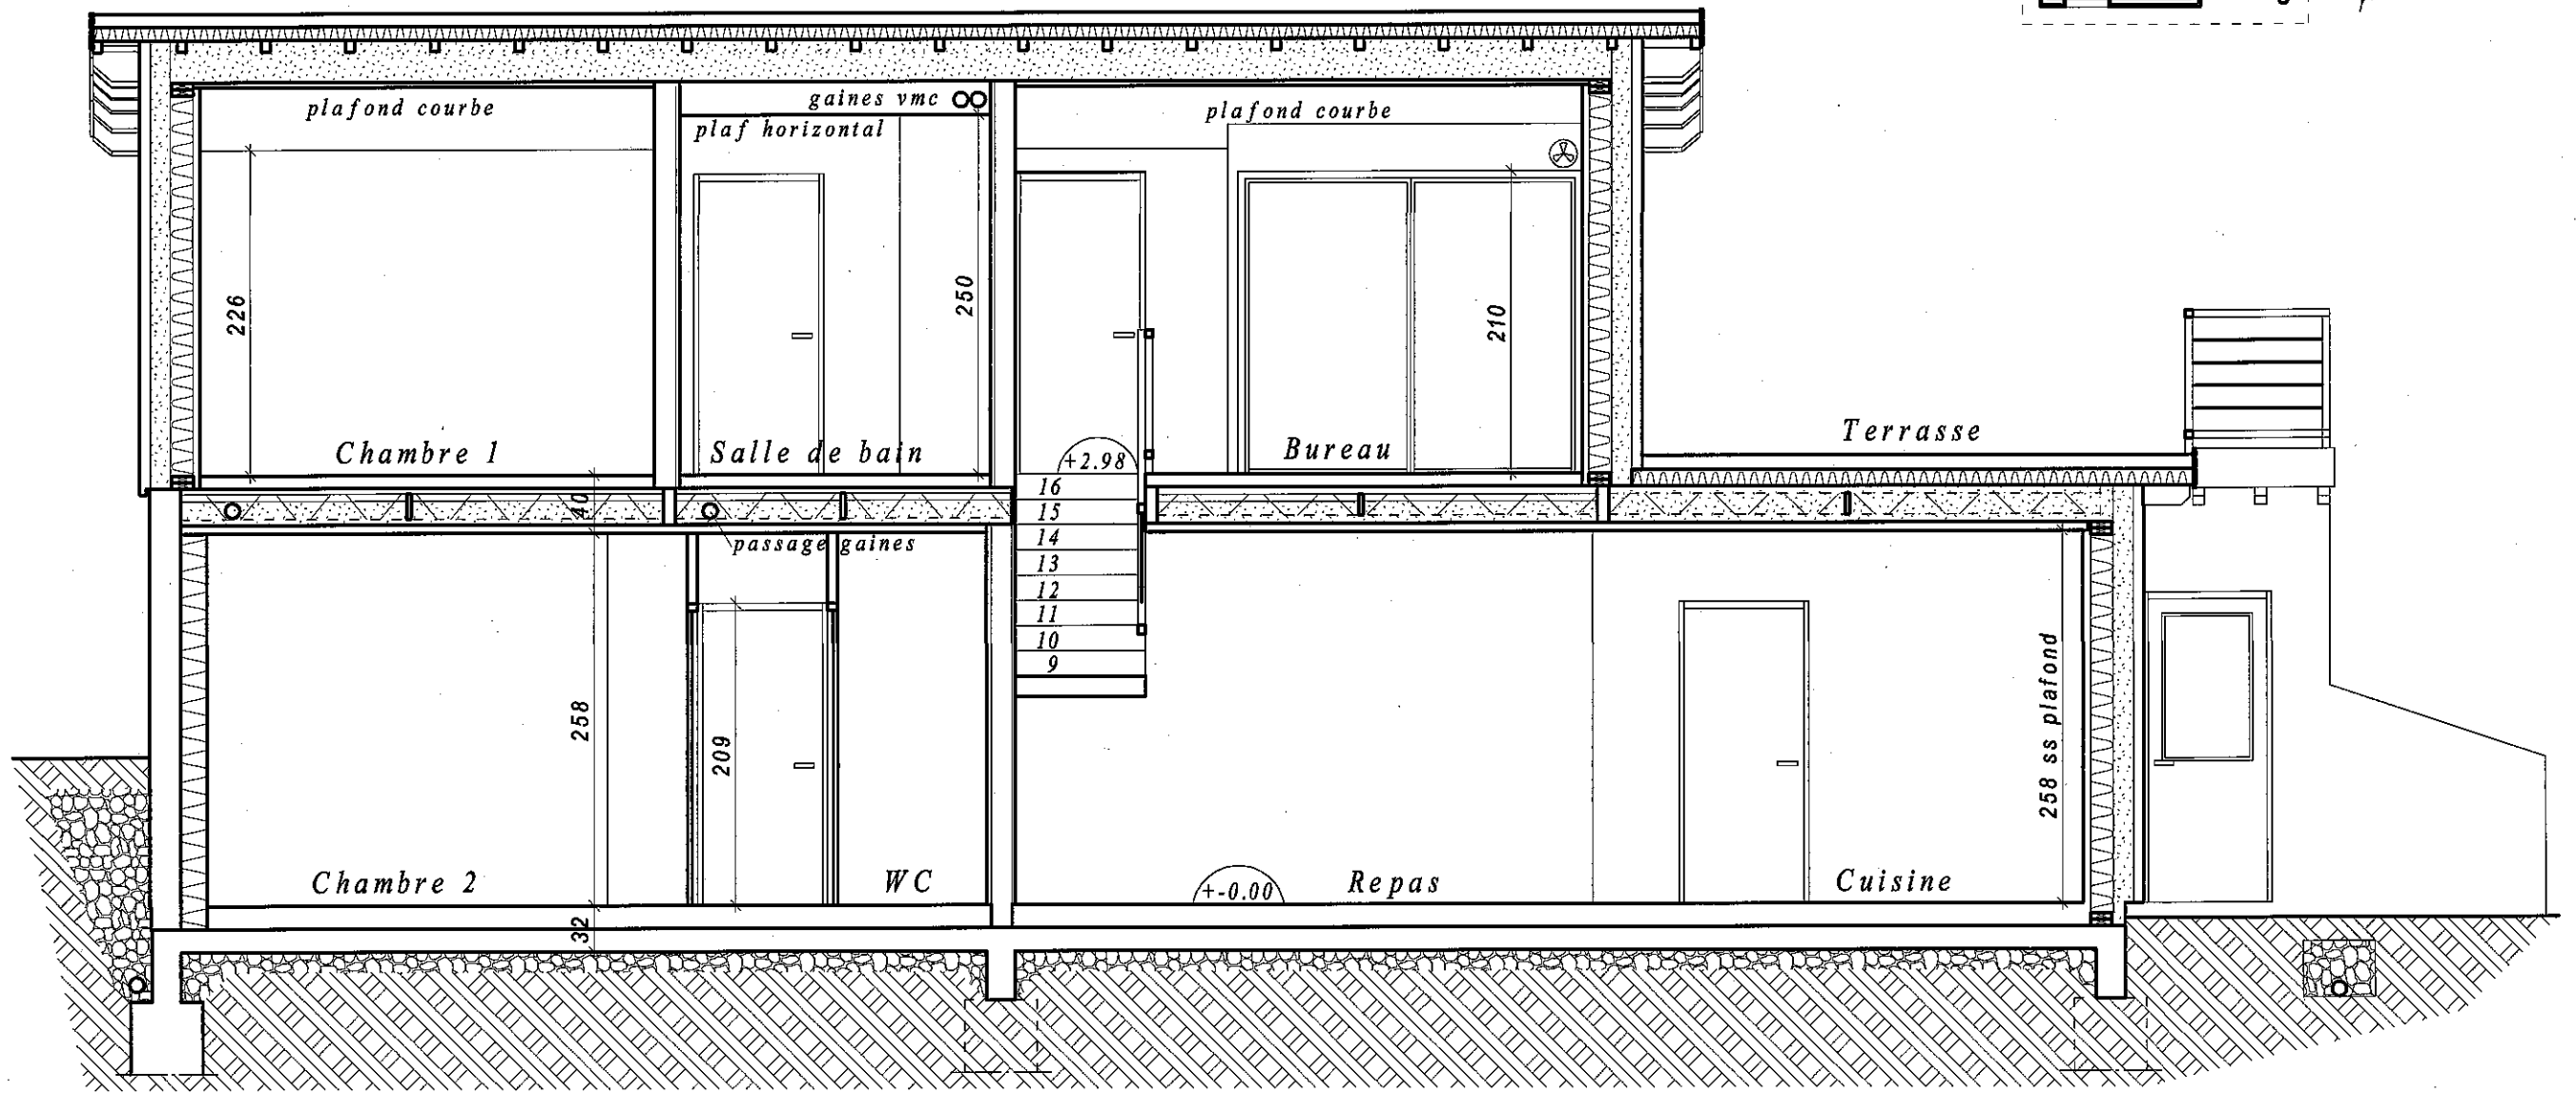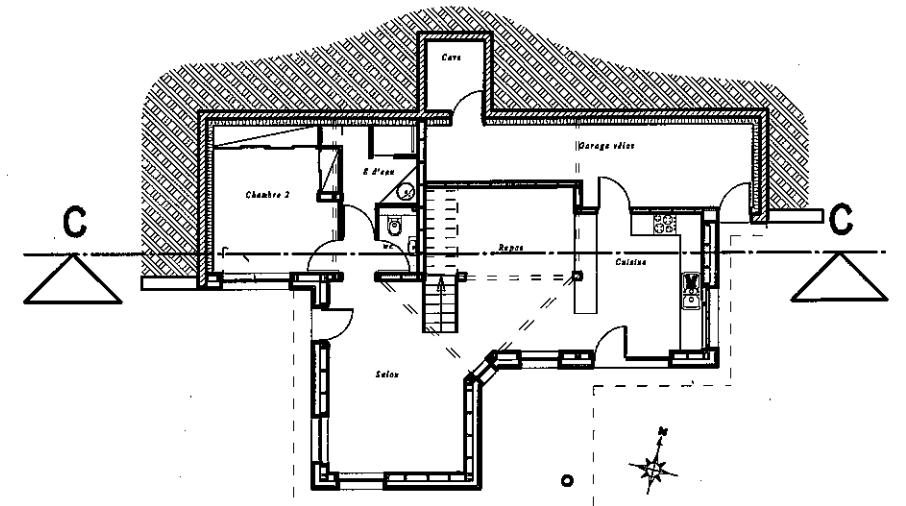

Coupe C-C

Maitre d'ouvrage: Mme Gall et M. Belin	Maitre d'oeuvre: ABITerre SARL d'architecture
Opération: Création d'une habitation	Jacky JEANNET architecte DPLG - 63410 LOUBEYRAT
Date: 27/01/2016	Tél: 04 73 97 91 07
Dossier: D.C.E. modif le 04/02 - 09/03 - 03/10	réf: 4.3cc
	Coupe C-C
	éch.: 1/50
	Page 4.3