




FACADE SUD

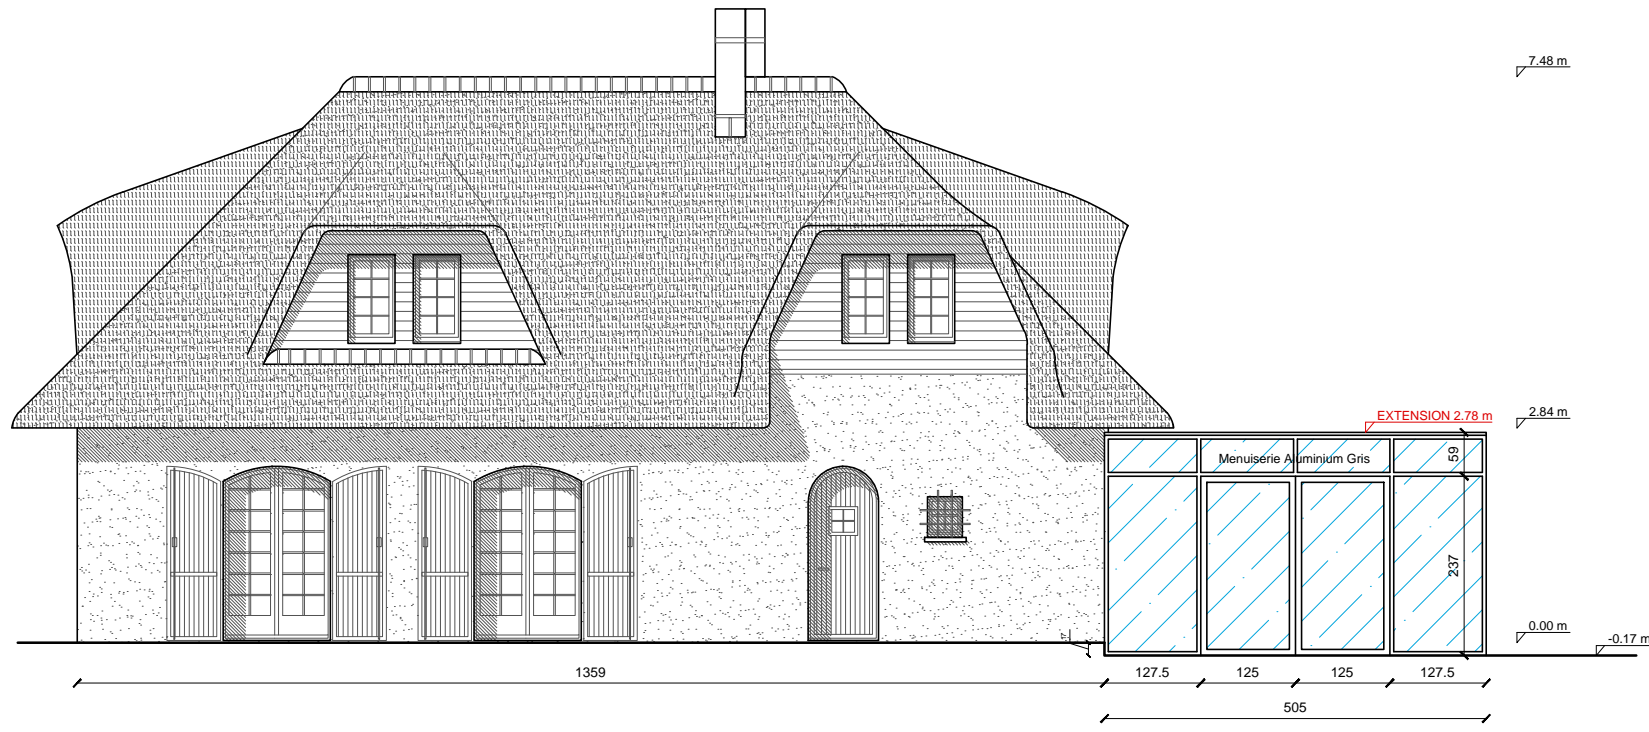


FACADE EST

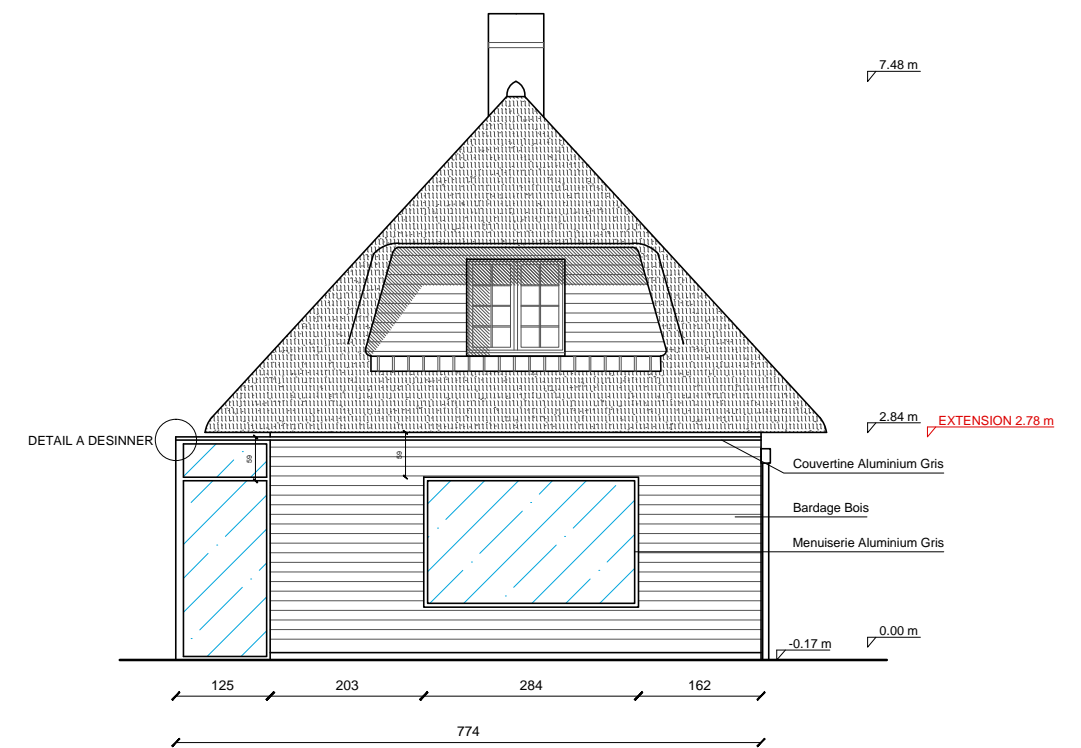

FACADE NORD

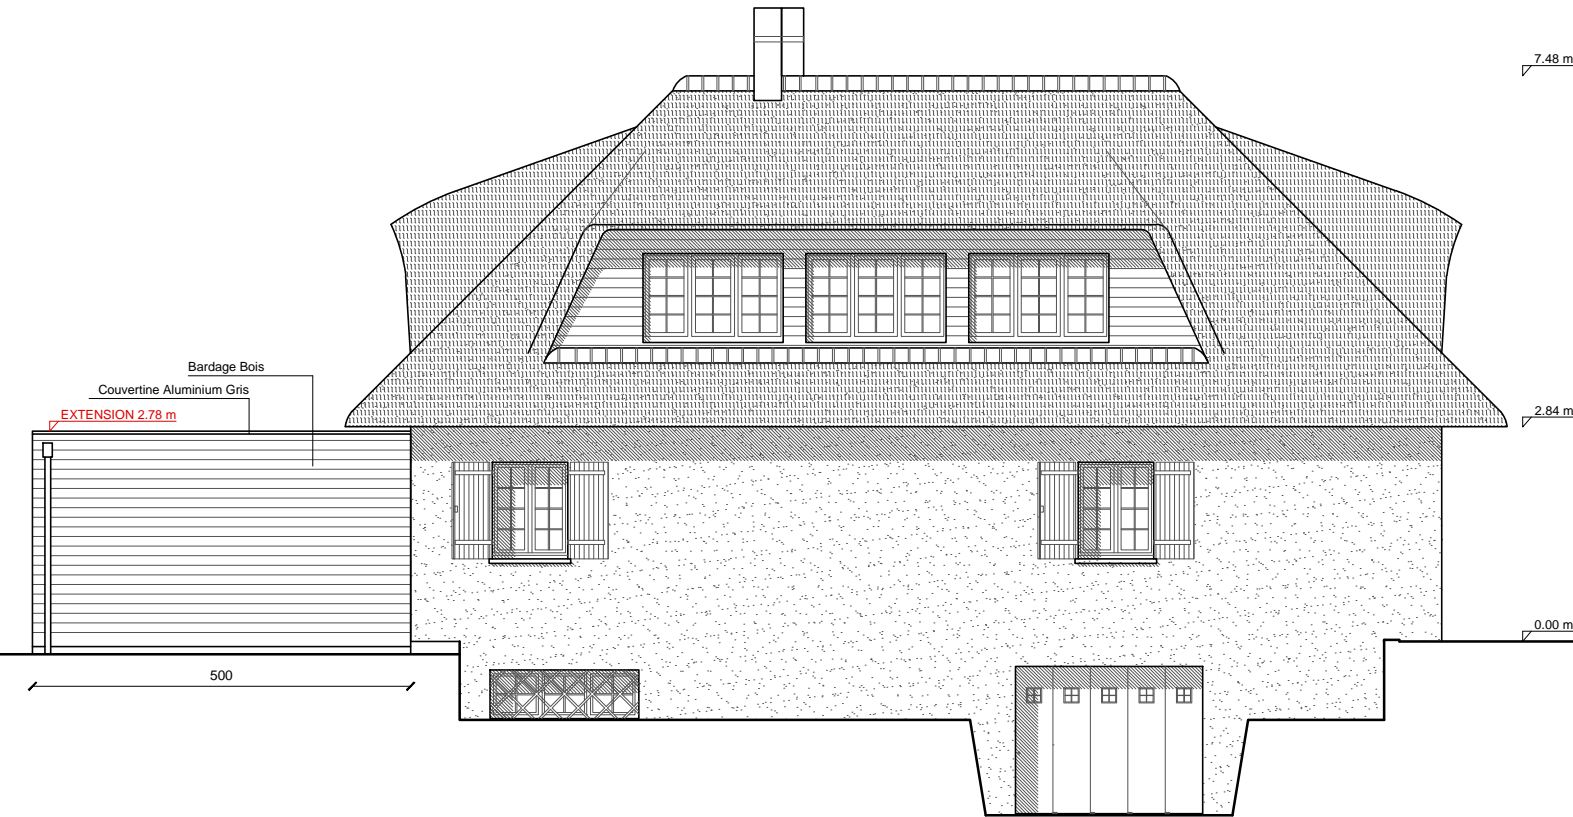

COUPE

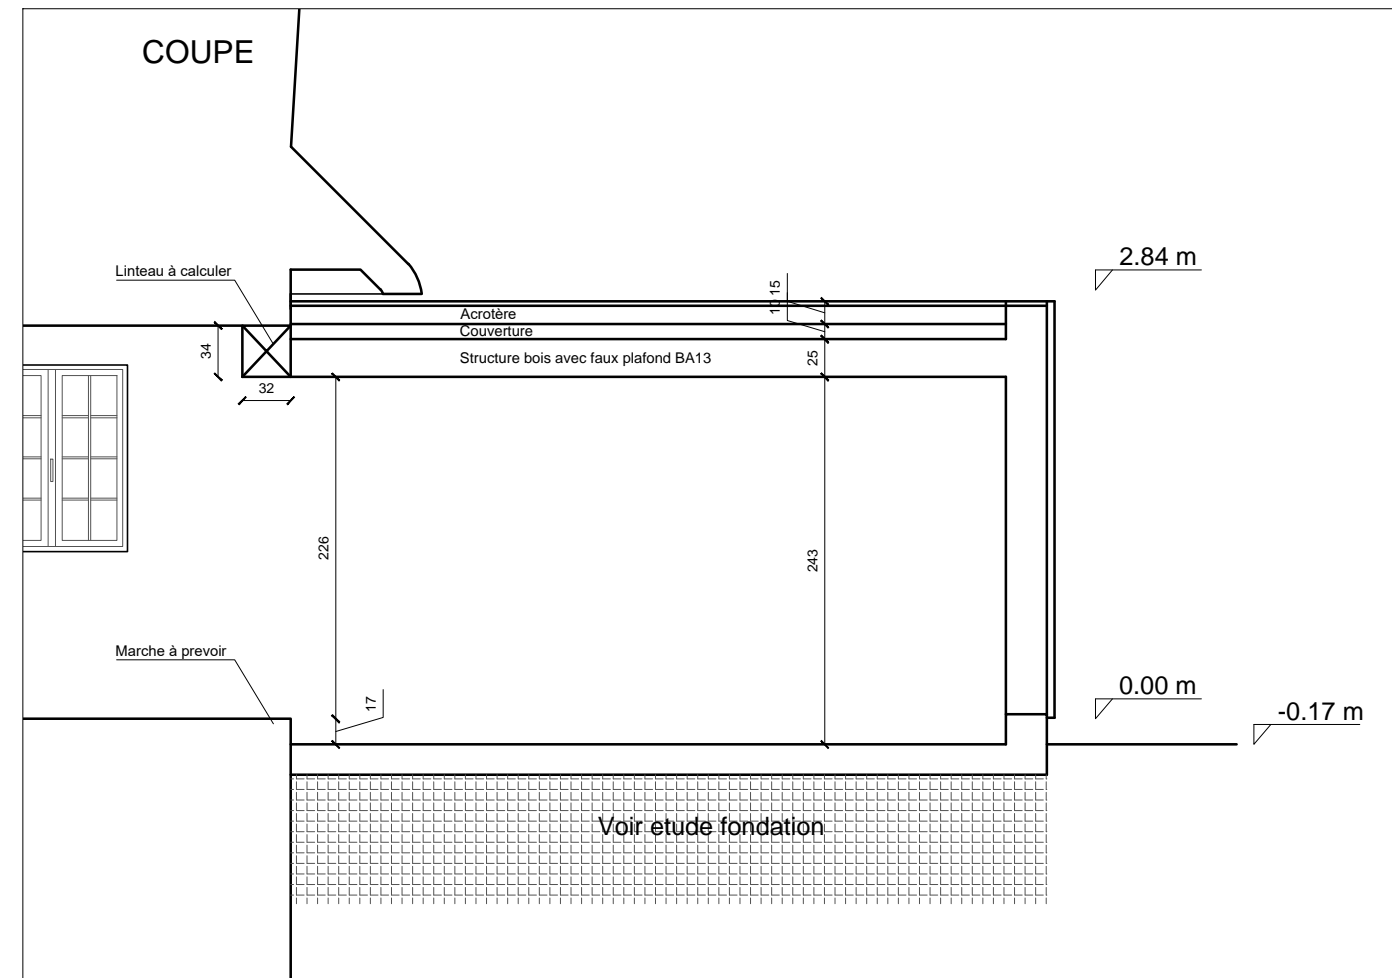

EXTENSION MAISON INDIVIDUELLE - PROJET BENABOU

<p>MAITRE D'OUVRAGE Véronique Benabou 35 avenue du Parc Saint James 92200 Neuilly-sur-Seine vero537@wanadoo.fr</p>	<p>ARCHITECTE Stefano Borgiattino 3 rue François Le Camus 27400 LOUVIERS 06 31 69 64 61 bgnstefano.archi@gmail.com</p>	<p>PHASE PC</p>	<p>DATE 27-11-18 ECHELLE 1:100</p>	<p>ETAT PROJETE FAÇADES ET COUPE Format du papier ISO FULL BLEED A3 (420.00 X 297.00 MM)</p>	<p>NUMERO PC5 FAÇADES PROJET</p>
---	---	---------------------	--	--	--