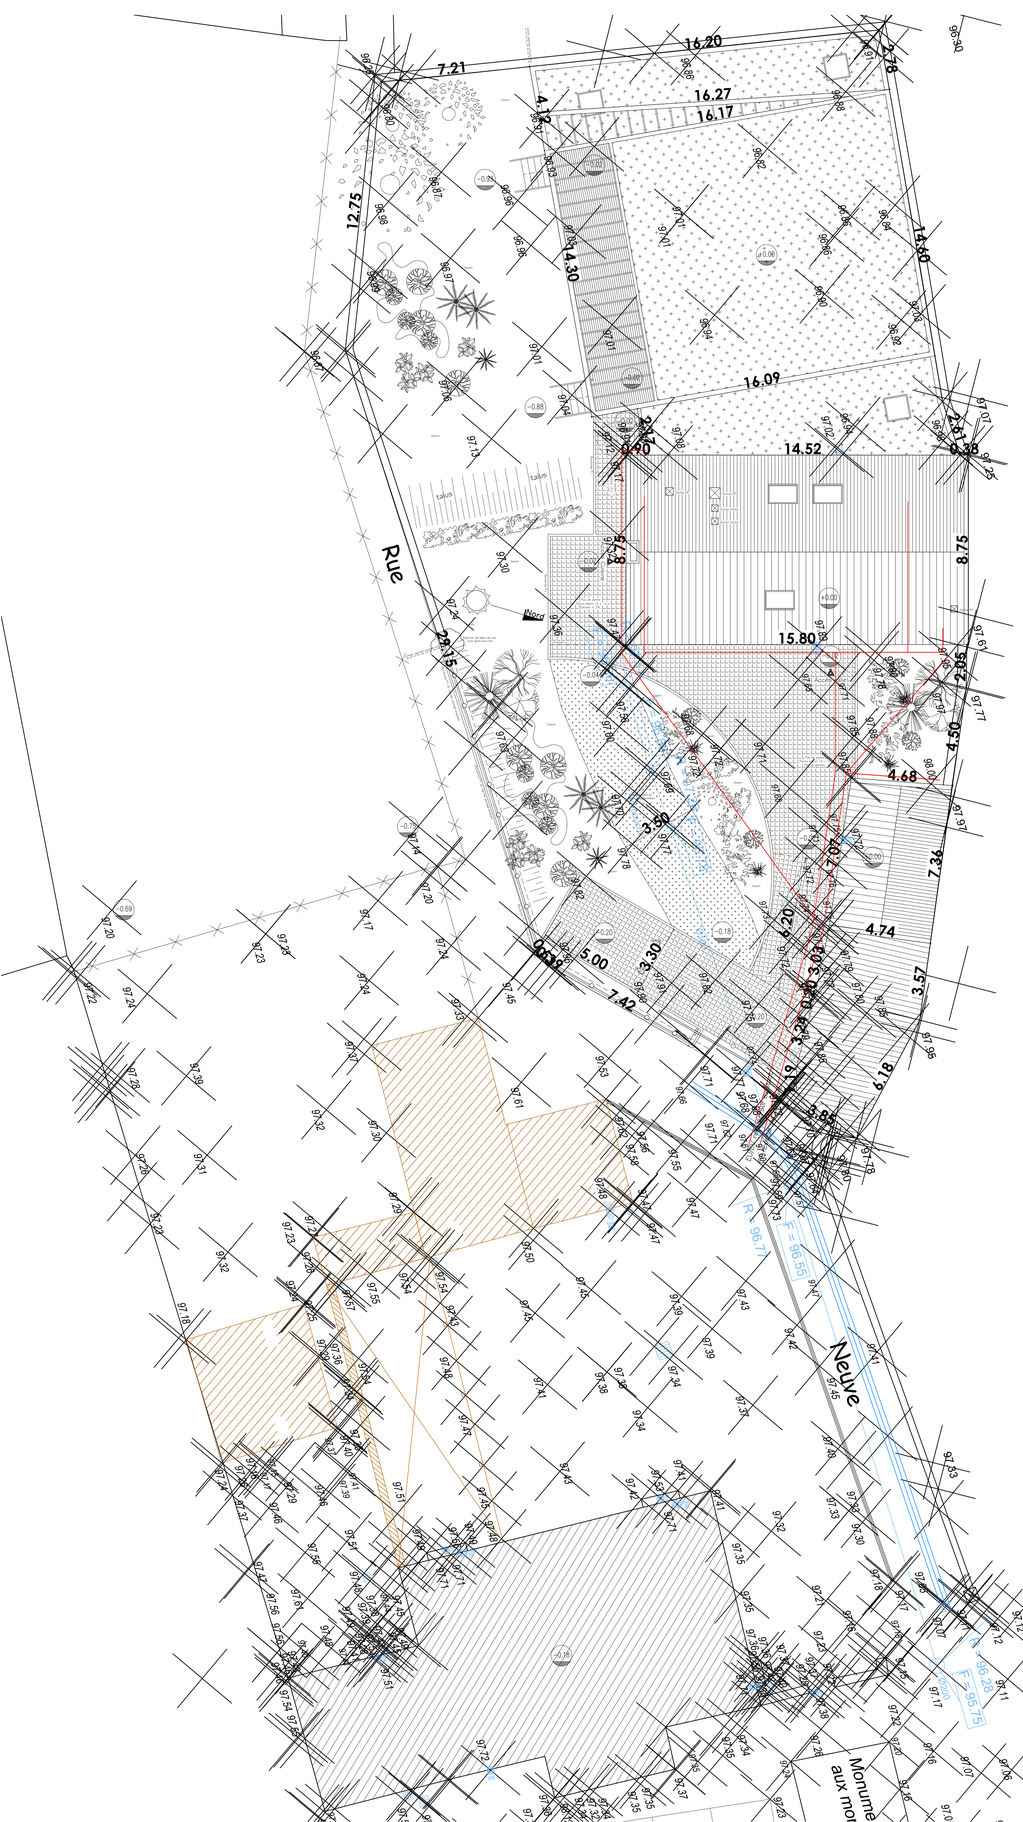

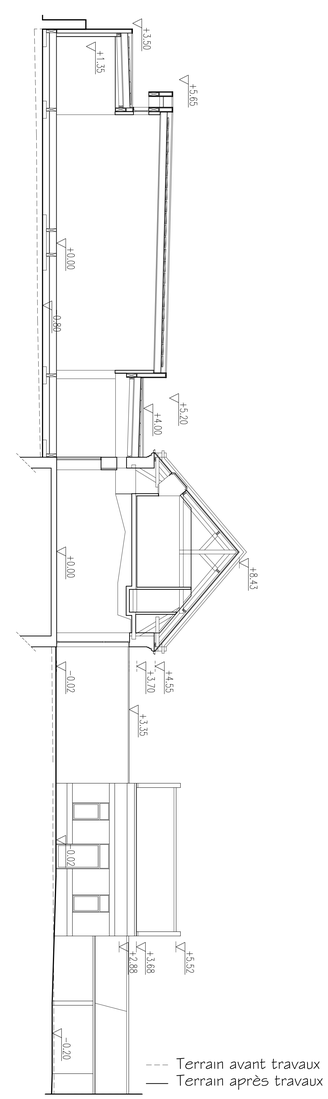

Plan de masse - Profil en travers

Projet

Création d'une salle polyvalente

16, rue Roger Salengro
59 217 - CATTENIERES
Section A n° 769-770

Maître d'ouvrage — Signature

Mairie de Cattenières
18, rue Roger Salengro
59 217 - CATTENIERES

Maître d'oeuvre — Signature

M. MICHAUX Quentin, architecte
9ter, rue Vauban - 59 440 - AVESNES sur HELPE
Tél.06.76.31.25.48 - quentin.michaux@wanadoo.fr
N°.Régional: 1879 - N° Général: 49440

Date	Indice	Modifications
00.00.01		

Date: 26.04.2018

Dossier de Consultation des Entreprises
Plan de masse - Profil en travers

Ech: 1/100°

Indice: DCE1800

Ces plans sont la propriété du cabinet Michaux. Aucune reproduction n'est autorisée sans l'accord de celui-ci.
Les cotes sont données à titre indicatif et sont à contrôler sur place. Ces plans ne sont pas de plans d'execution.