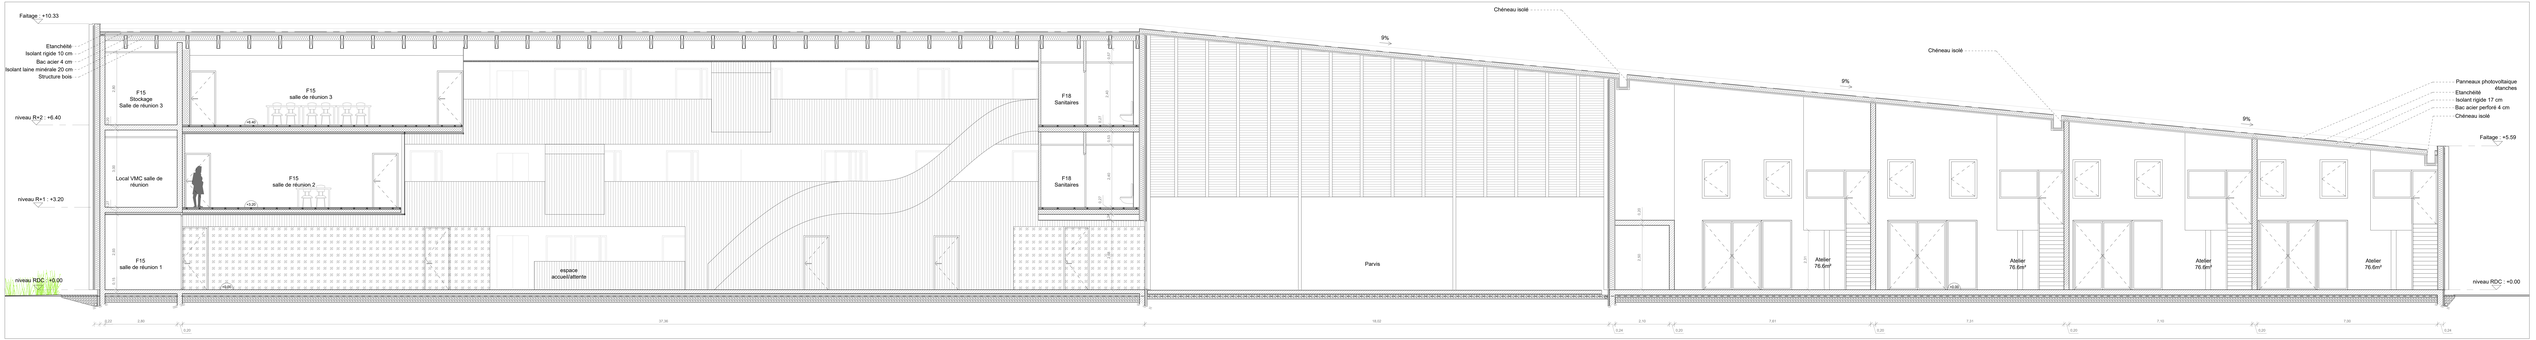

COUPE LONGITUDINALE

1/50ème