




NORD

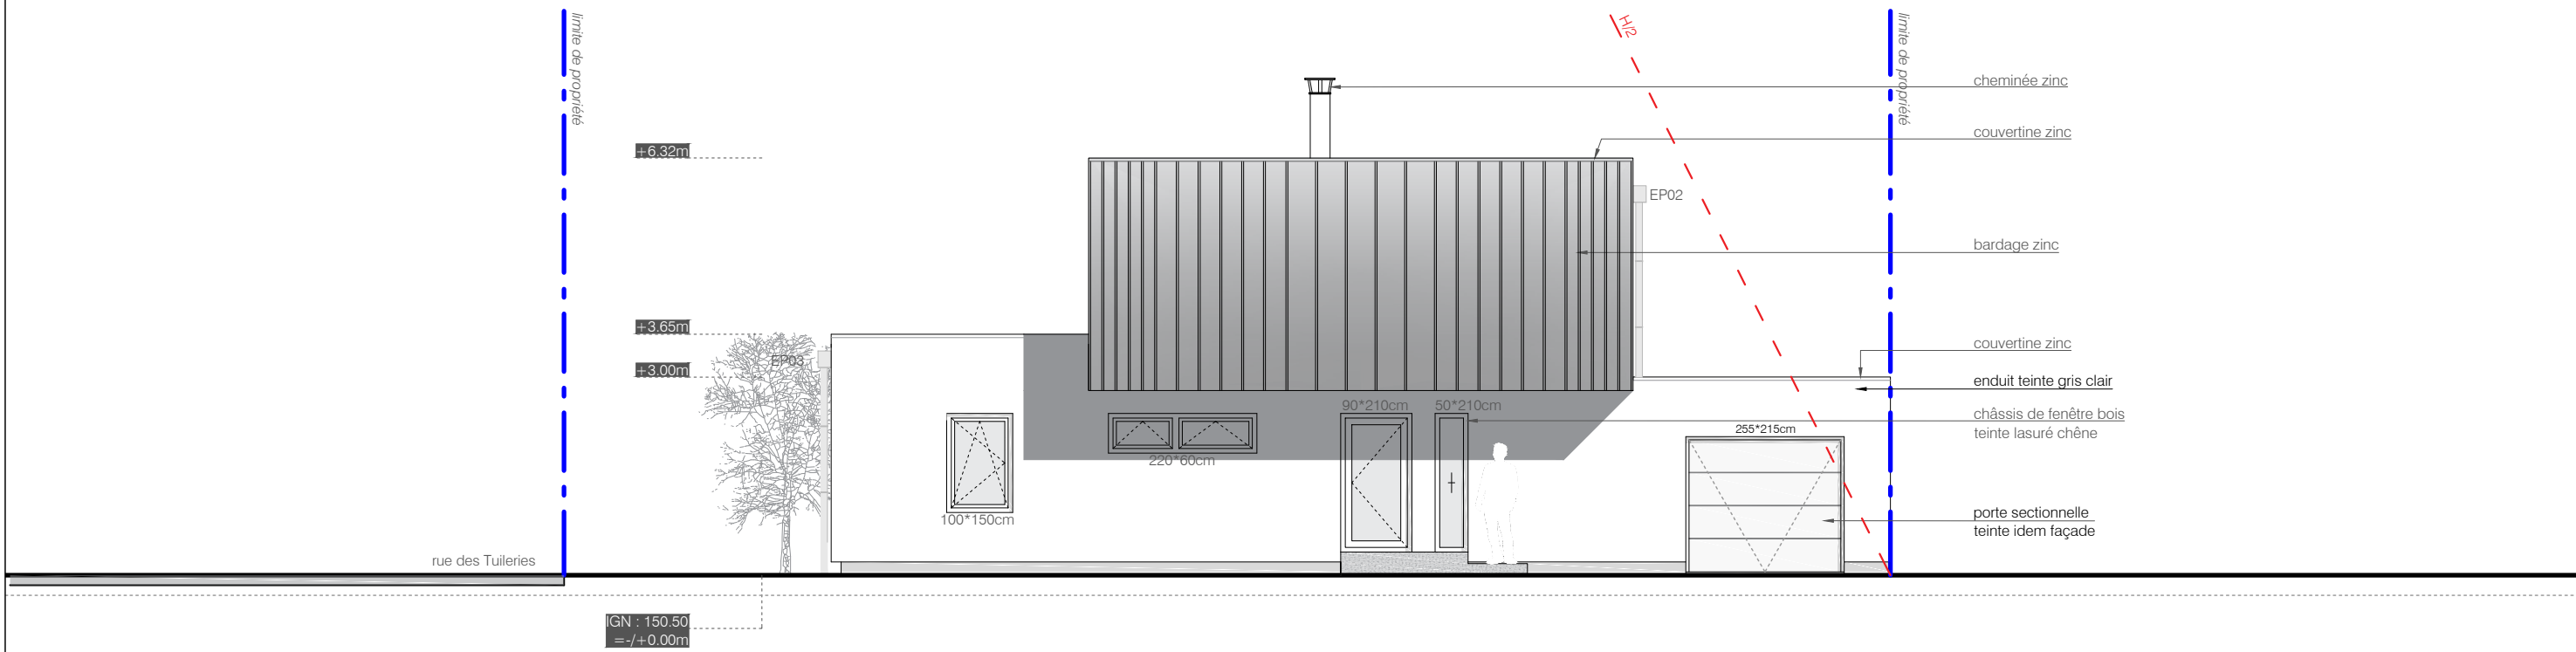

OUEST

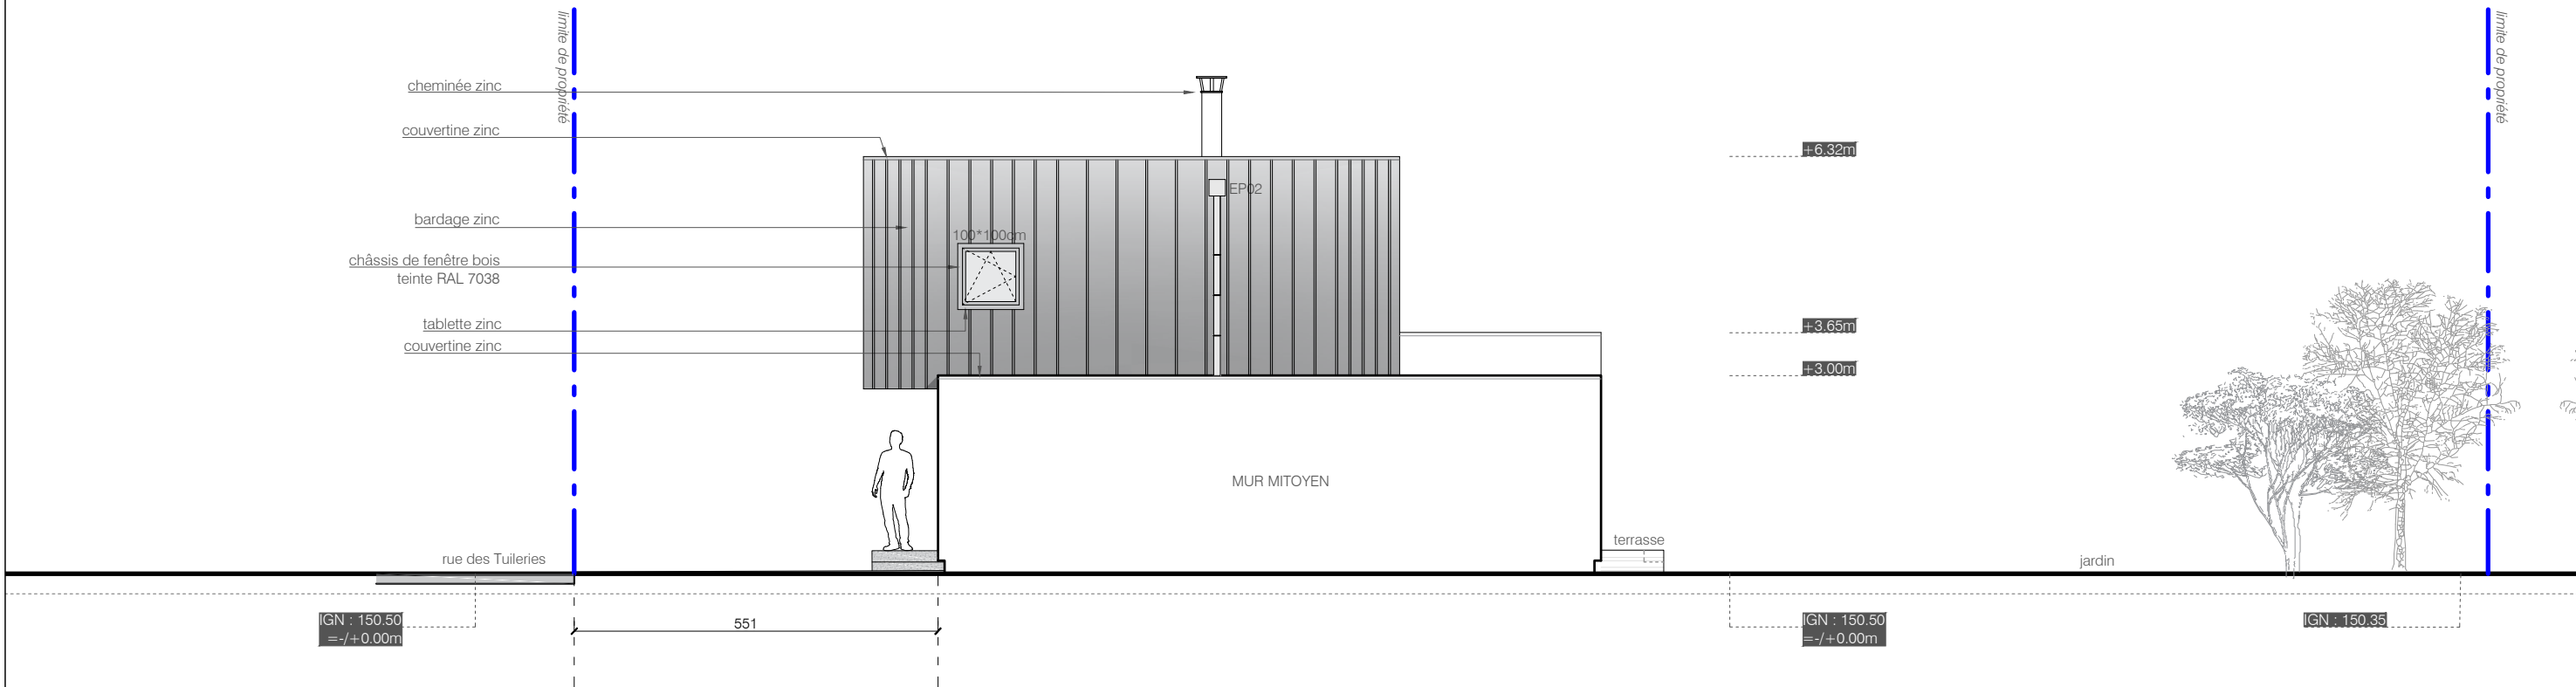

MAITRE D'OUVRAGE :
 Mme Lauriane & Mr Arnaud TOMASETTI
 4c rue du Moulin
 67202 WOLFISHEIM

 GILLES KEMPF ARCHITECTE
 2 boulevard de Lyon
 67000 STRASBOURG
 06.80.15.88.28 / gilkk@free.fr

CONSTRUCTION D'UNE MAISON INDIVIDUELLE
 LOTISSEMENT AU FIL DE L'EAU - "WELLAUWEG" - RUE DE LA TUILERIE - 67980 HANGENBIETEN
 ZONE INA1 i4a - LOT 15 / PARCELLE 632/32

PC	PCMI_5	FAÇADES	
	06 MARS 2018	ECHELLE : 1.100°	FORMAT A3

