



EST

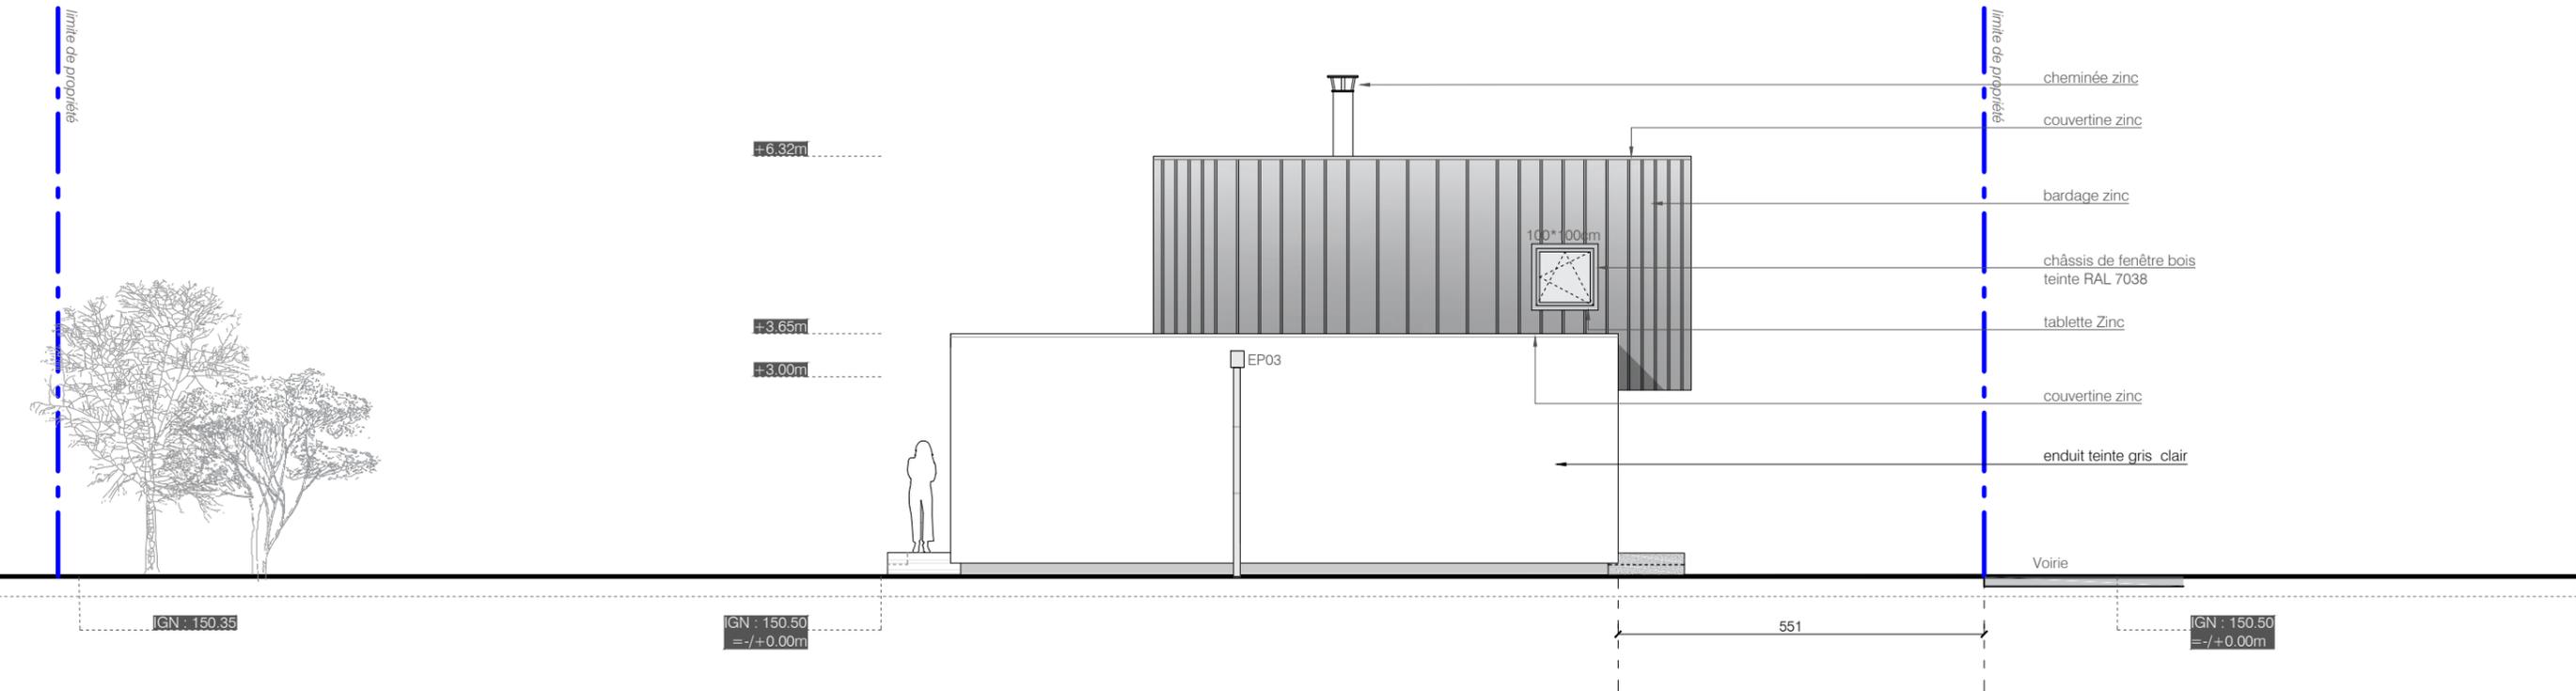

SUD

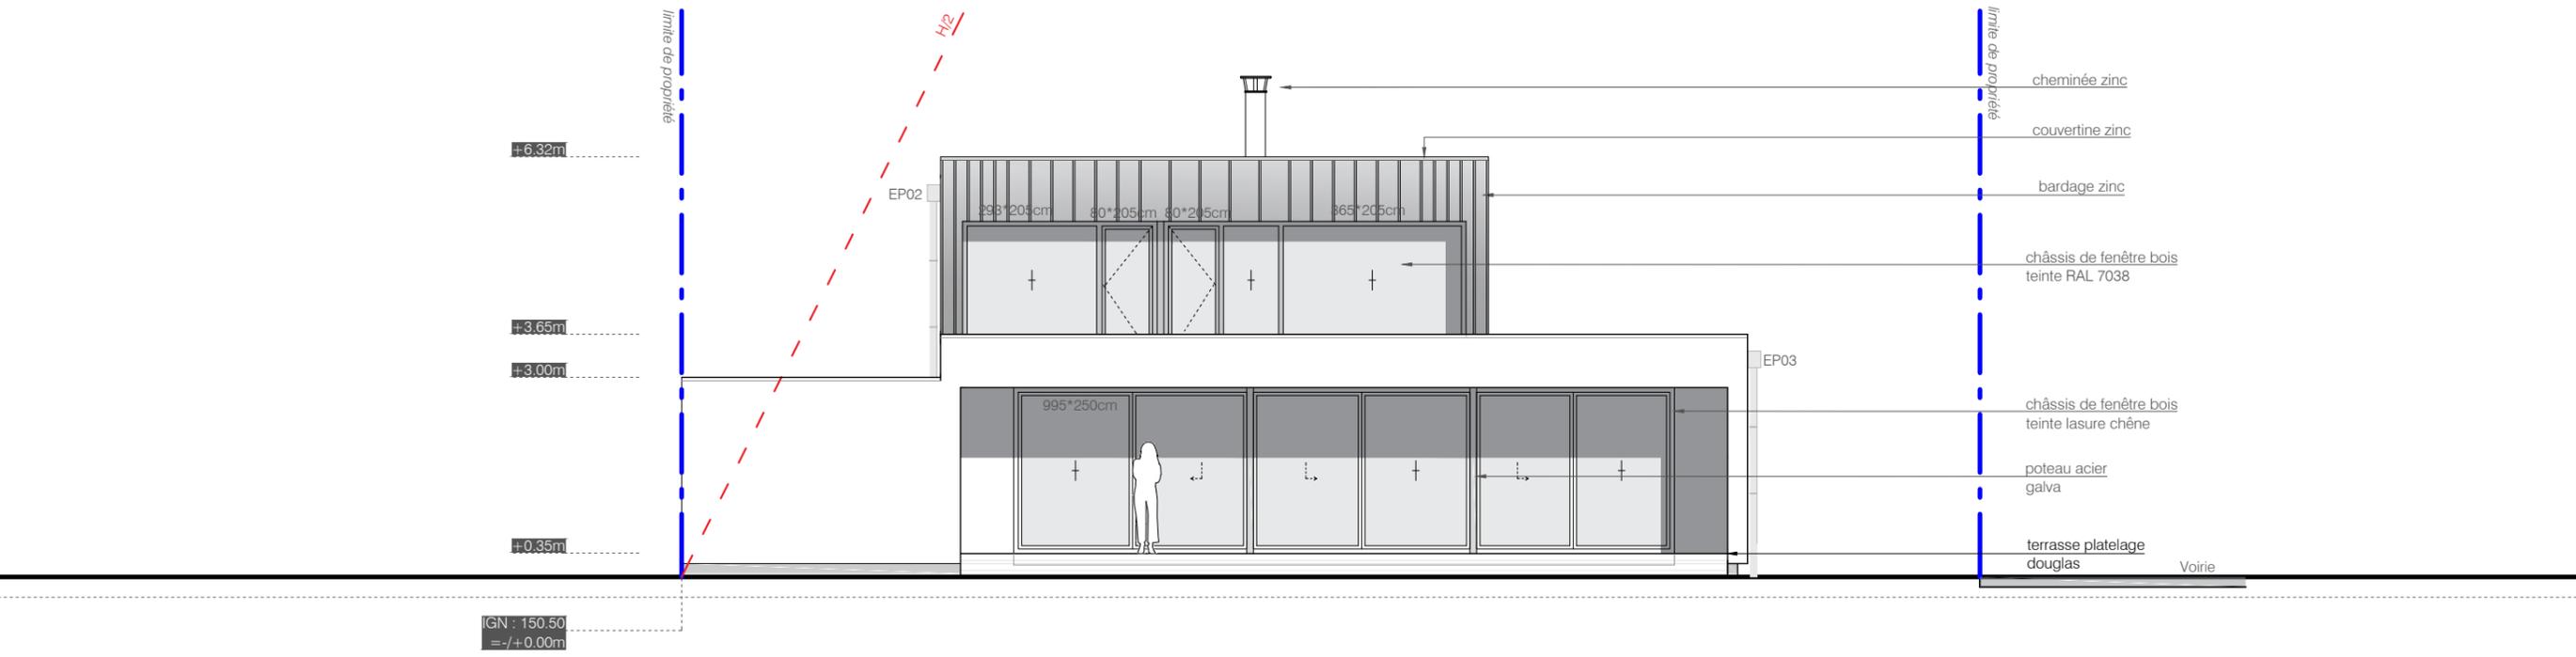

MAITRE D'OUVRAGE :  
Mme Lauriane & Mr Arnaud TOMASETTI  
4c rue du Moulin  
67202 WOLFISHEIM



GILLES KEMPF ARCHITECTE  
2 boulevard de Lyon  
67000 STRASBOURG  
06.80.15.88.28 / gilkk@free.fr

CONSTRUCTION D'UNE MAISON INDIVIDUELLE  
LOTISSEMENT AU FIL DE L'EAU - "WELLAUWEG" - RUE DE LA TUILERIE - 67980 HANGENBIETEN  
ZONE INA1 i4a - LOT 15 / PARCELLE 632/32

PC

PCMI\_5

06 MARS 2018

FAÇADES

ECHELLE : 1.100°

FORMAT A3

