n° 14 11

affaire **DEMONSTRATEUR DEVELOPPEMENT DURABLE**
Université de VALENCIENNES

maître d'ouvrage **ENSIAME**
Univeristé de VALENCIENNES

maître d'oeuvre **FAVA architecture**
52-54 rue de Roubaix 59200 TOURCOING
T: 03 20 24 56 47 E: contact@fava.fr
SYMOE
677 avenue de la République 59000 LILLE
T: 03 20 74 59 14 E: vjumez@symoe.fr

Symoé CONSTRUISONS UN MONDE DURABLE

date JUILLET 2016

phase **DOSSIER DES OUVRAGES EXECUTES**

désignation **PLAN DE MASSE**
1/100

AR 01

LEGENDE

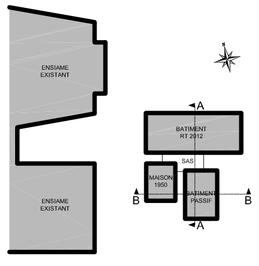

ENGAZONNEMENT

CHEMINEMENT ENROBE
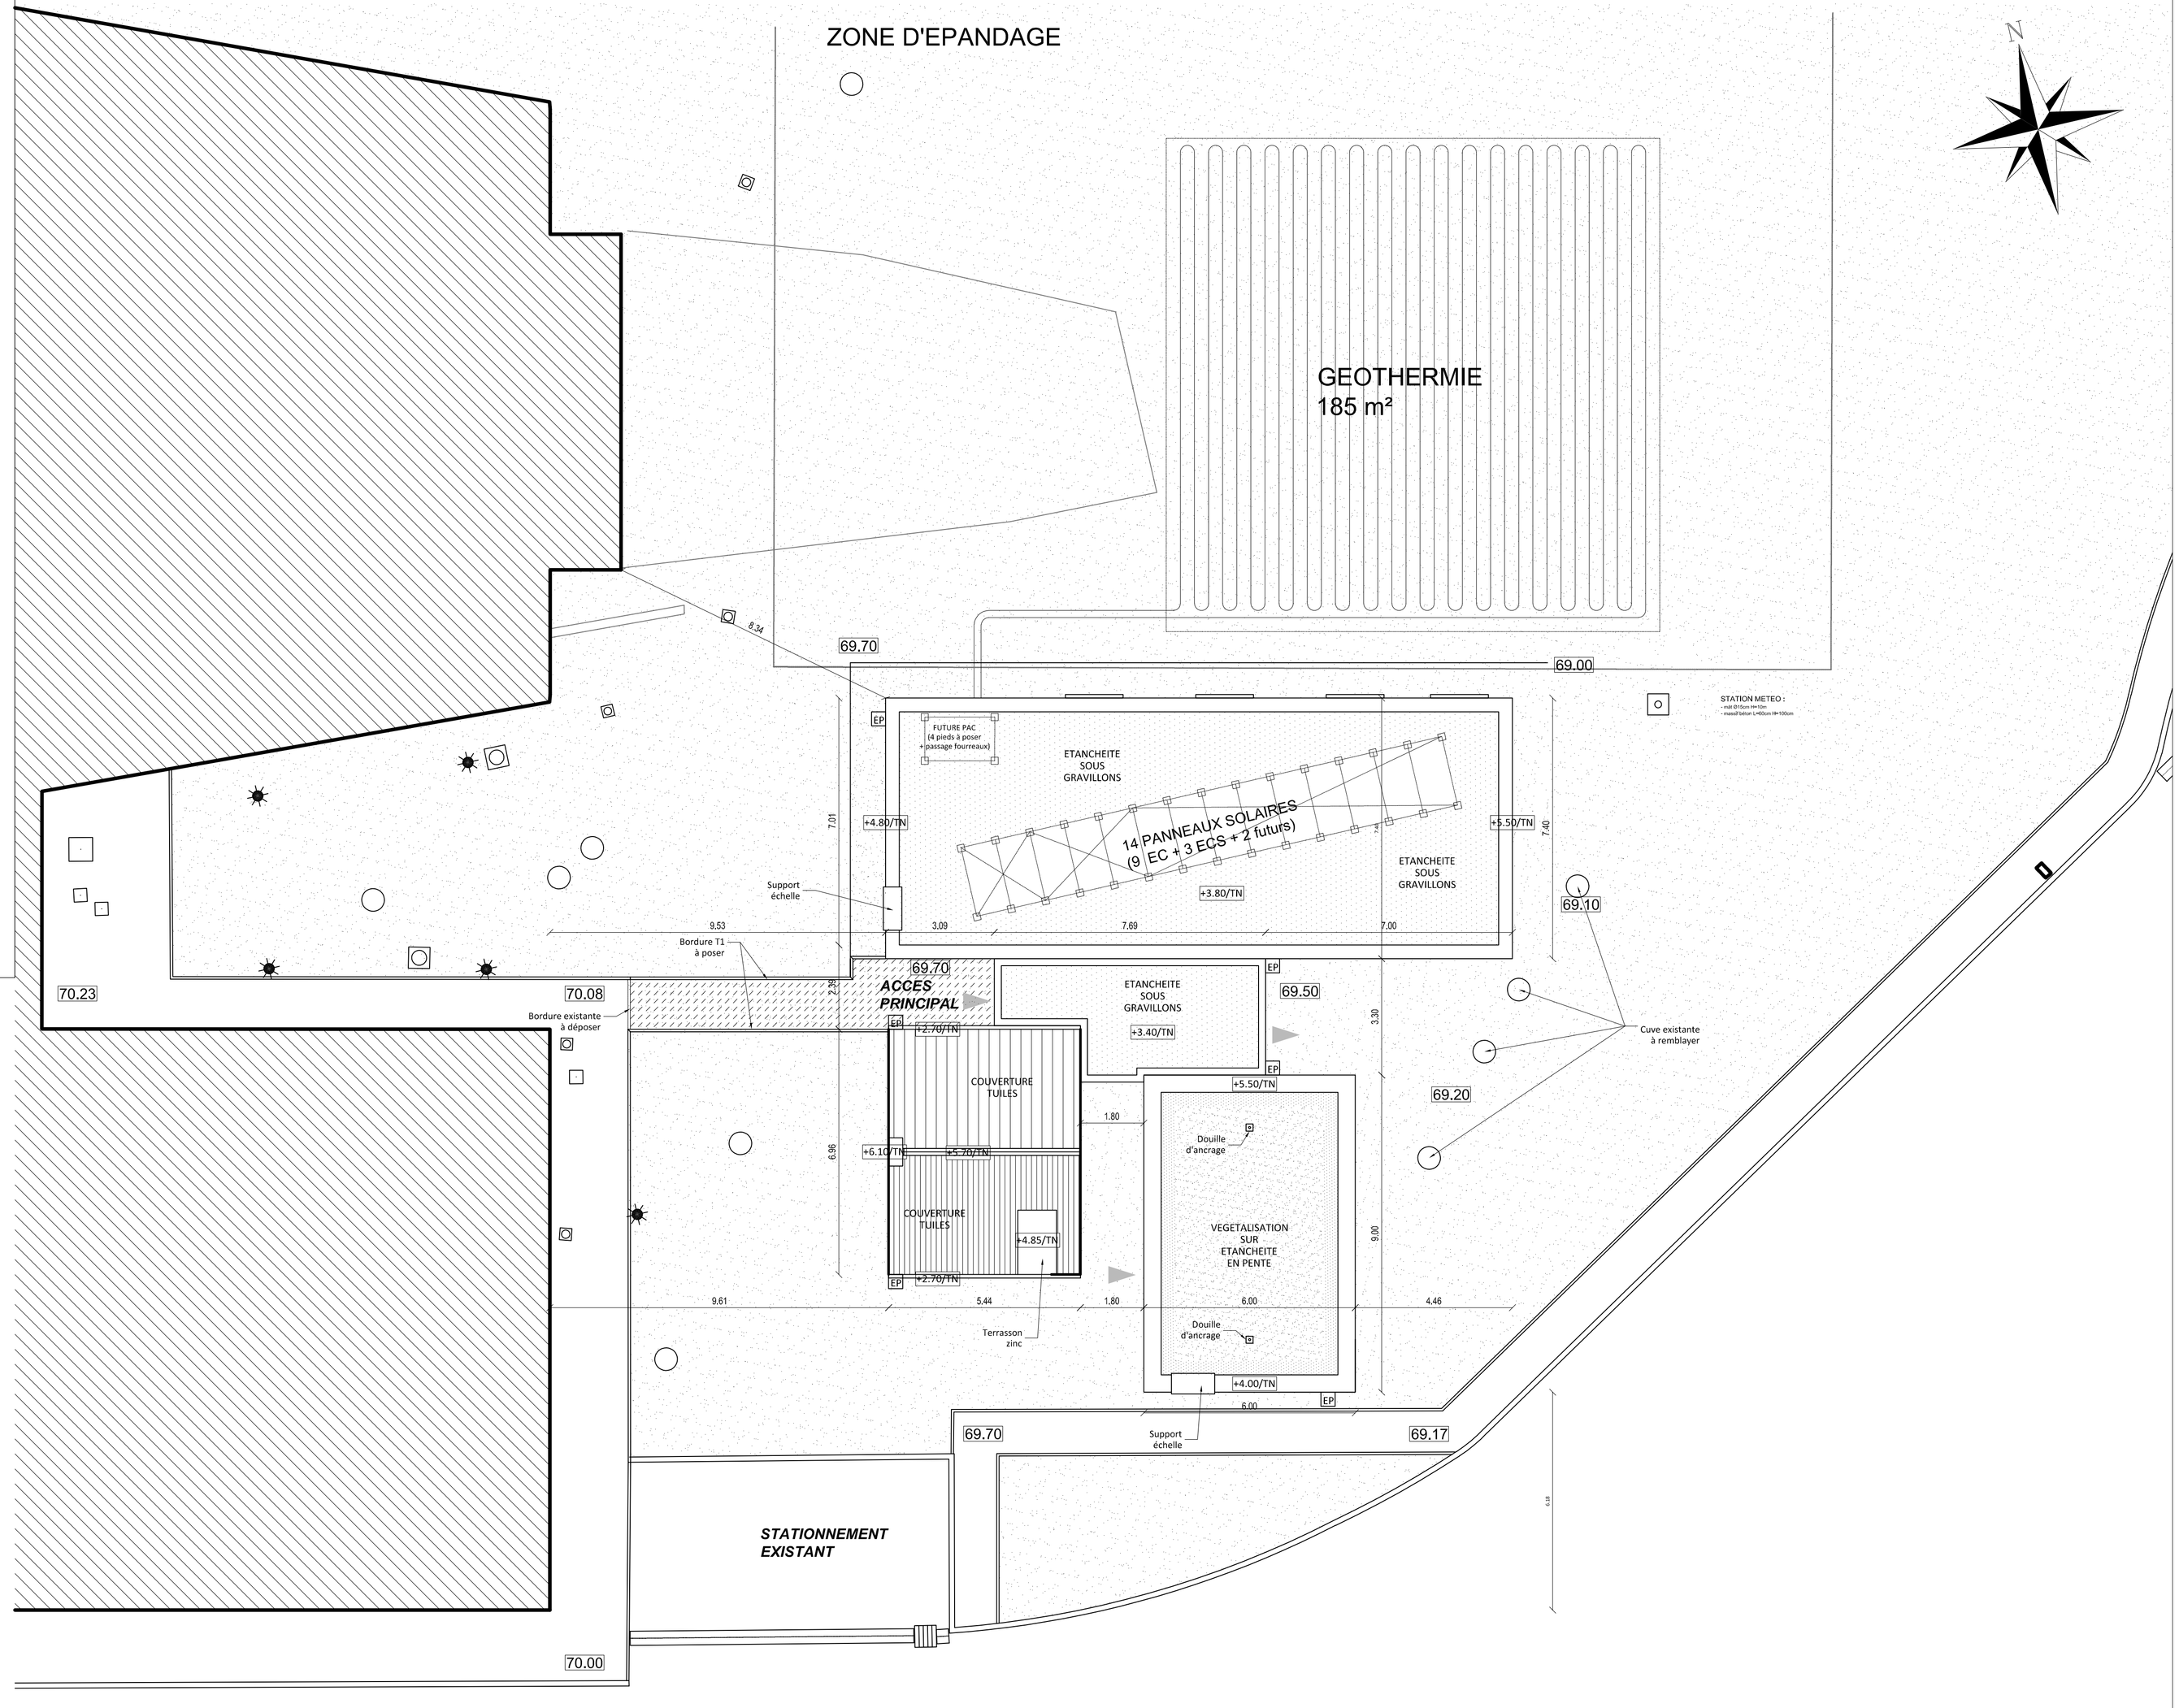
CHEMINEMENT GRAVILLONS