

n° 14_11
DEMONSTRATEUR DEVELOPPEMENT DURABLE
 Université de VALENCIENNES

maître d'ouvrage
ENSIAME
 Université de VALENCIENNES

maître d'oeuvre
FAVA architecture
 52-54, rue de Roubaix 59200 TOURCOING
 T. 03 20 24 56 47 E. contact@fava.fr
SYMOË
 677 avenue de la République 59000 LILLE
 T. 03 20 74 59 14 E. yjumez@symoe.fr



date
 AVRIL 2015


phase
**DOSSIER DES OUVRAGES
 EXECUTES**

désignation
COUPES 1/50


AR 05






DETAIL PASSIF

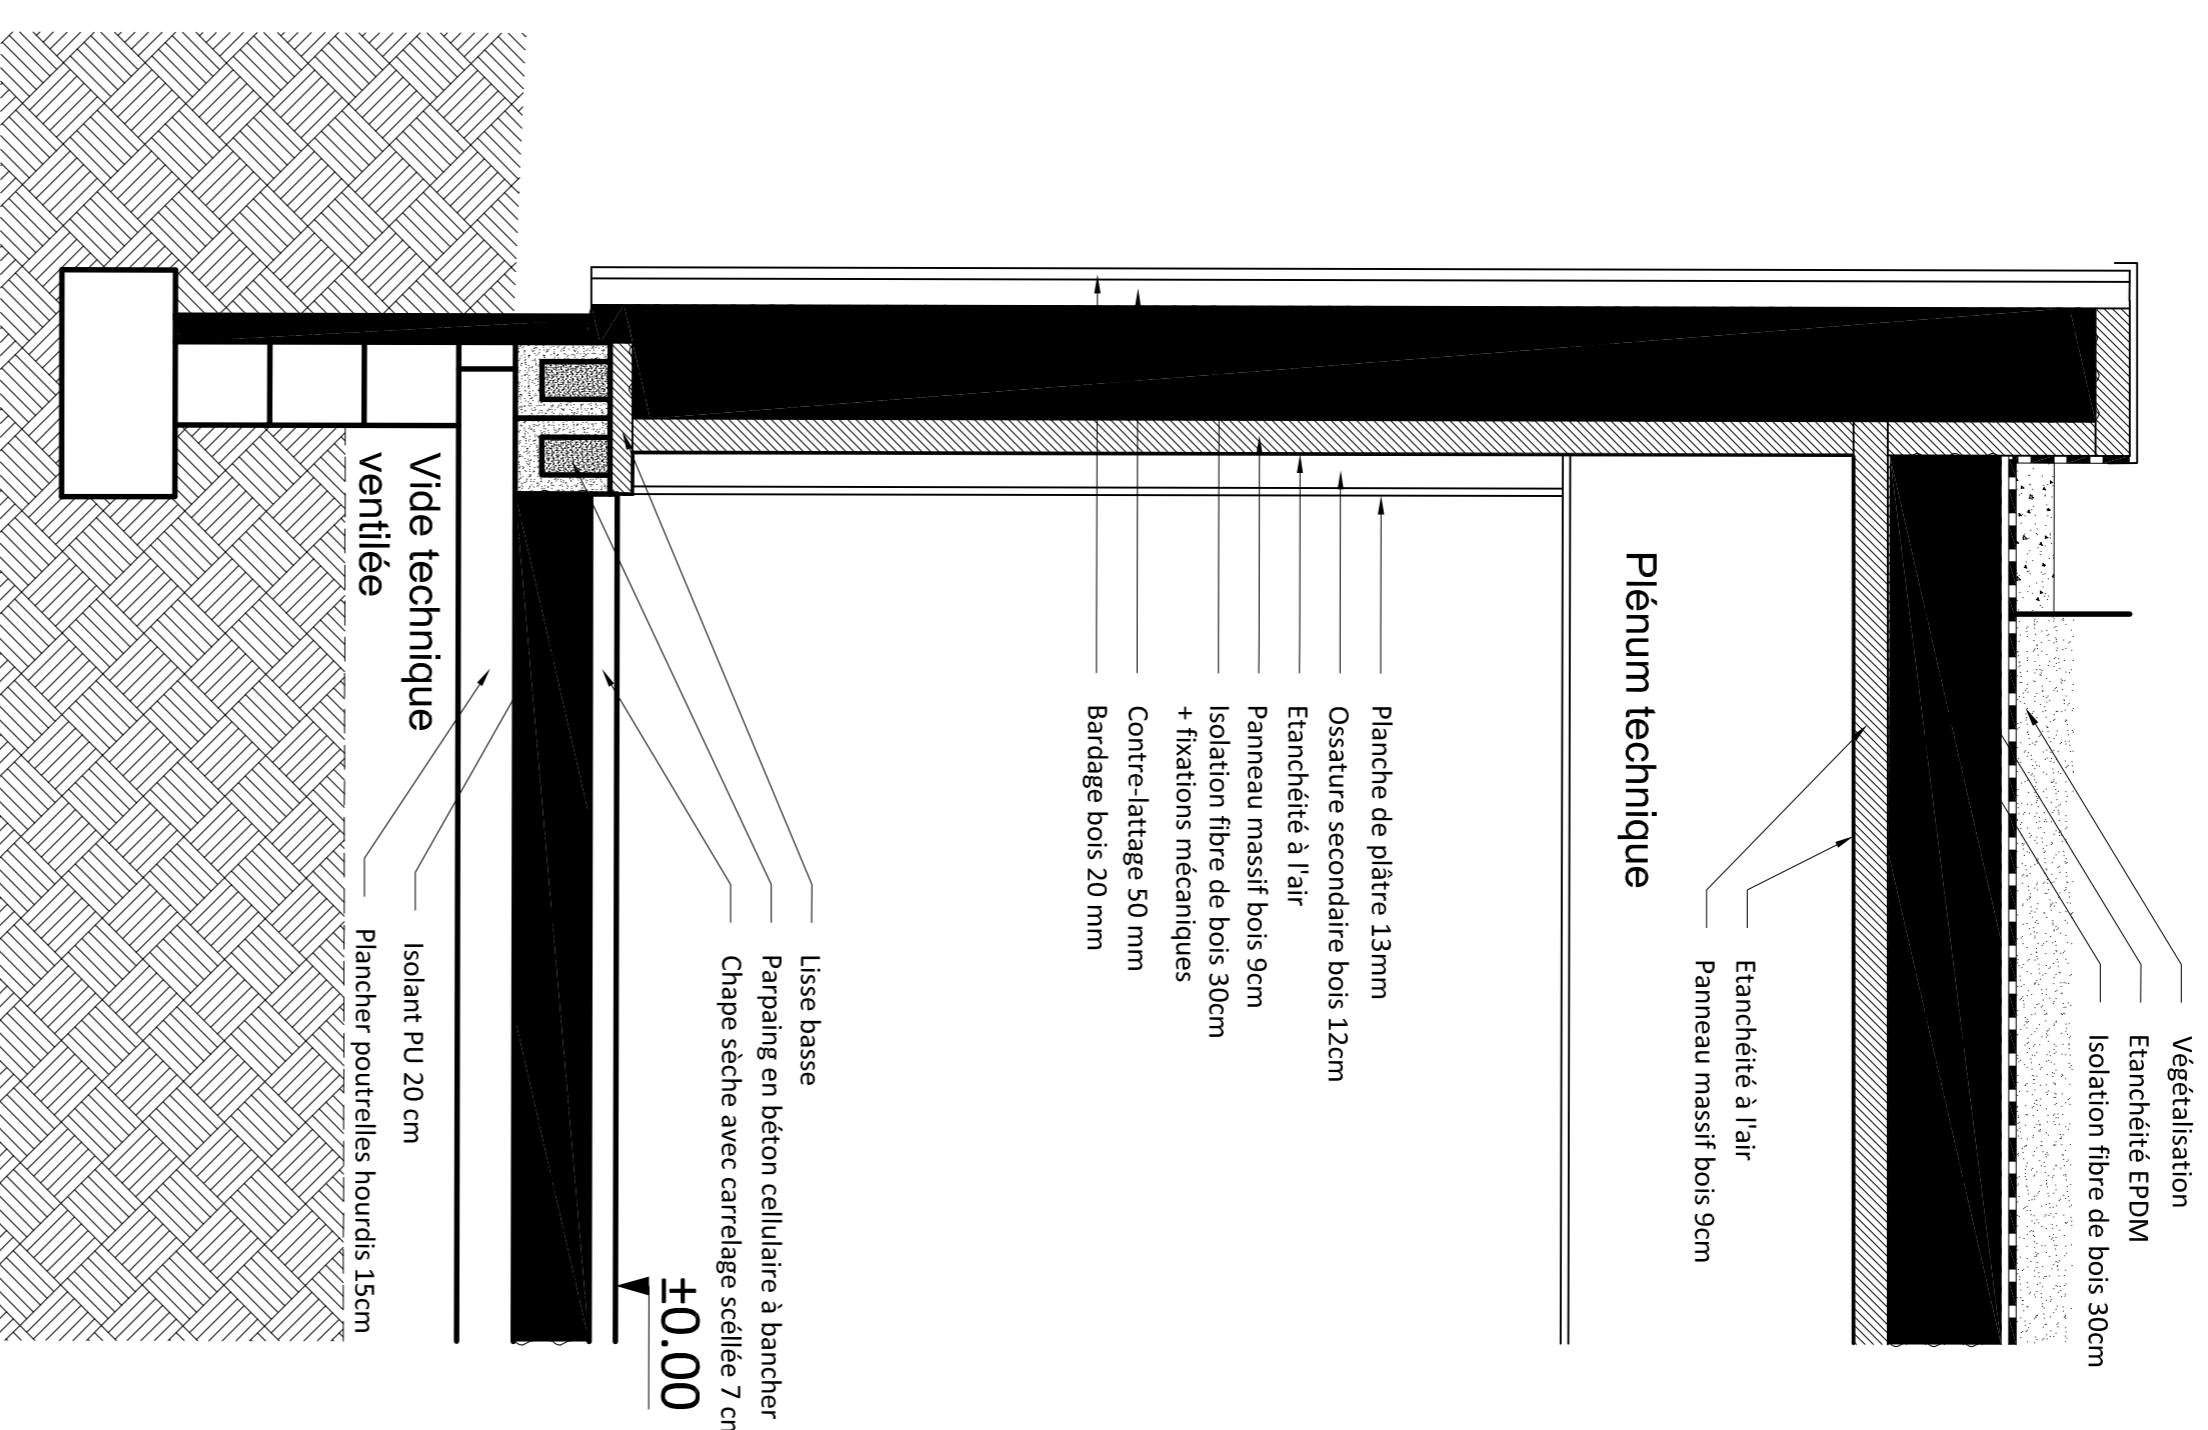

DETAIL RT2012

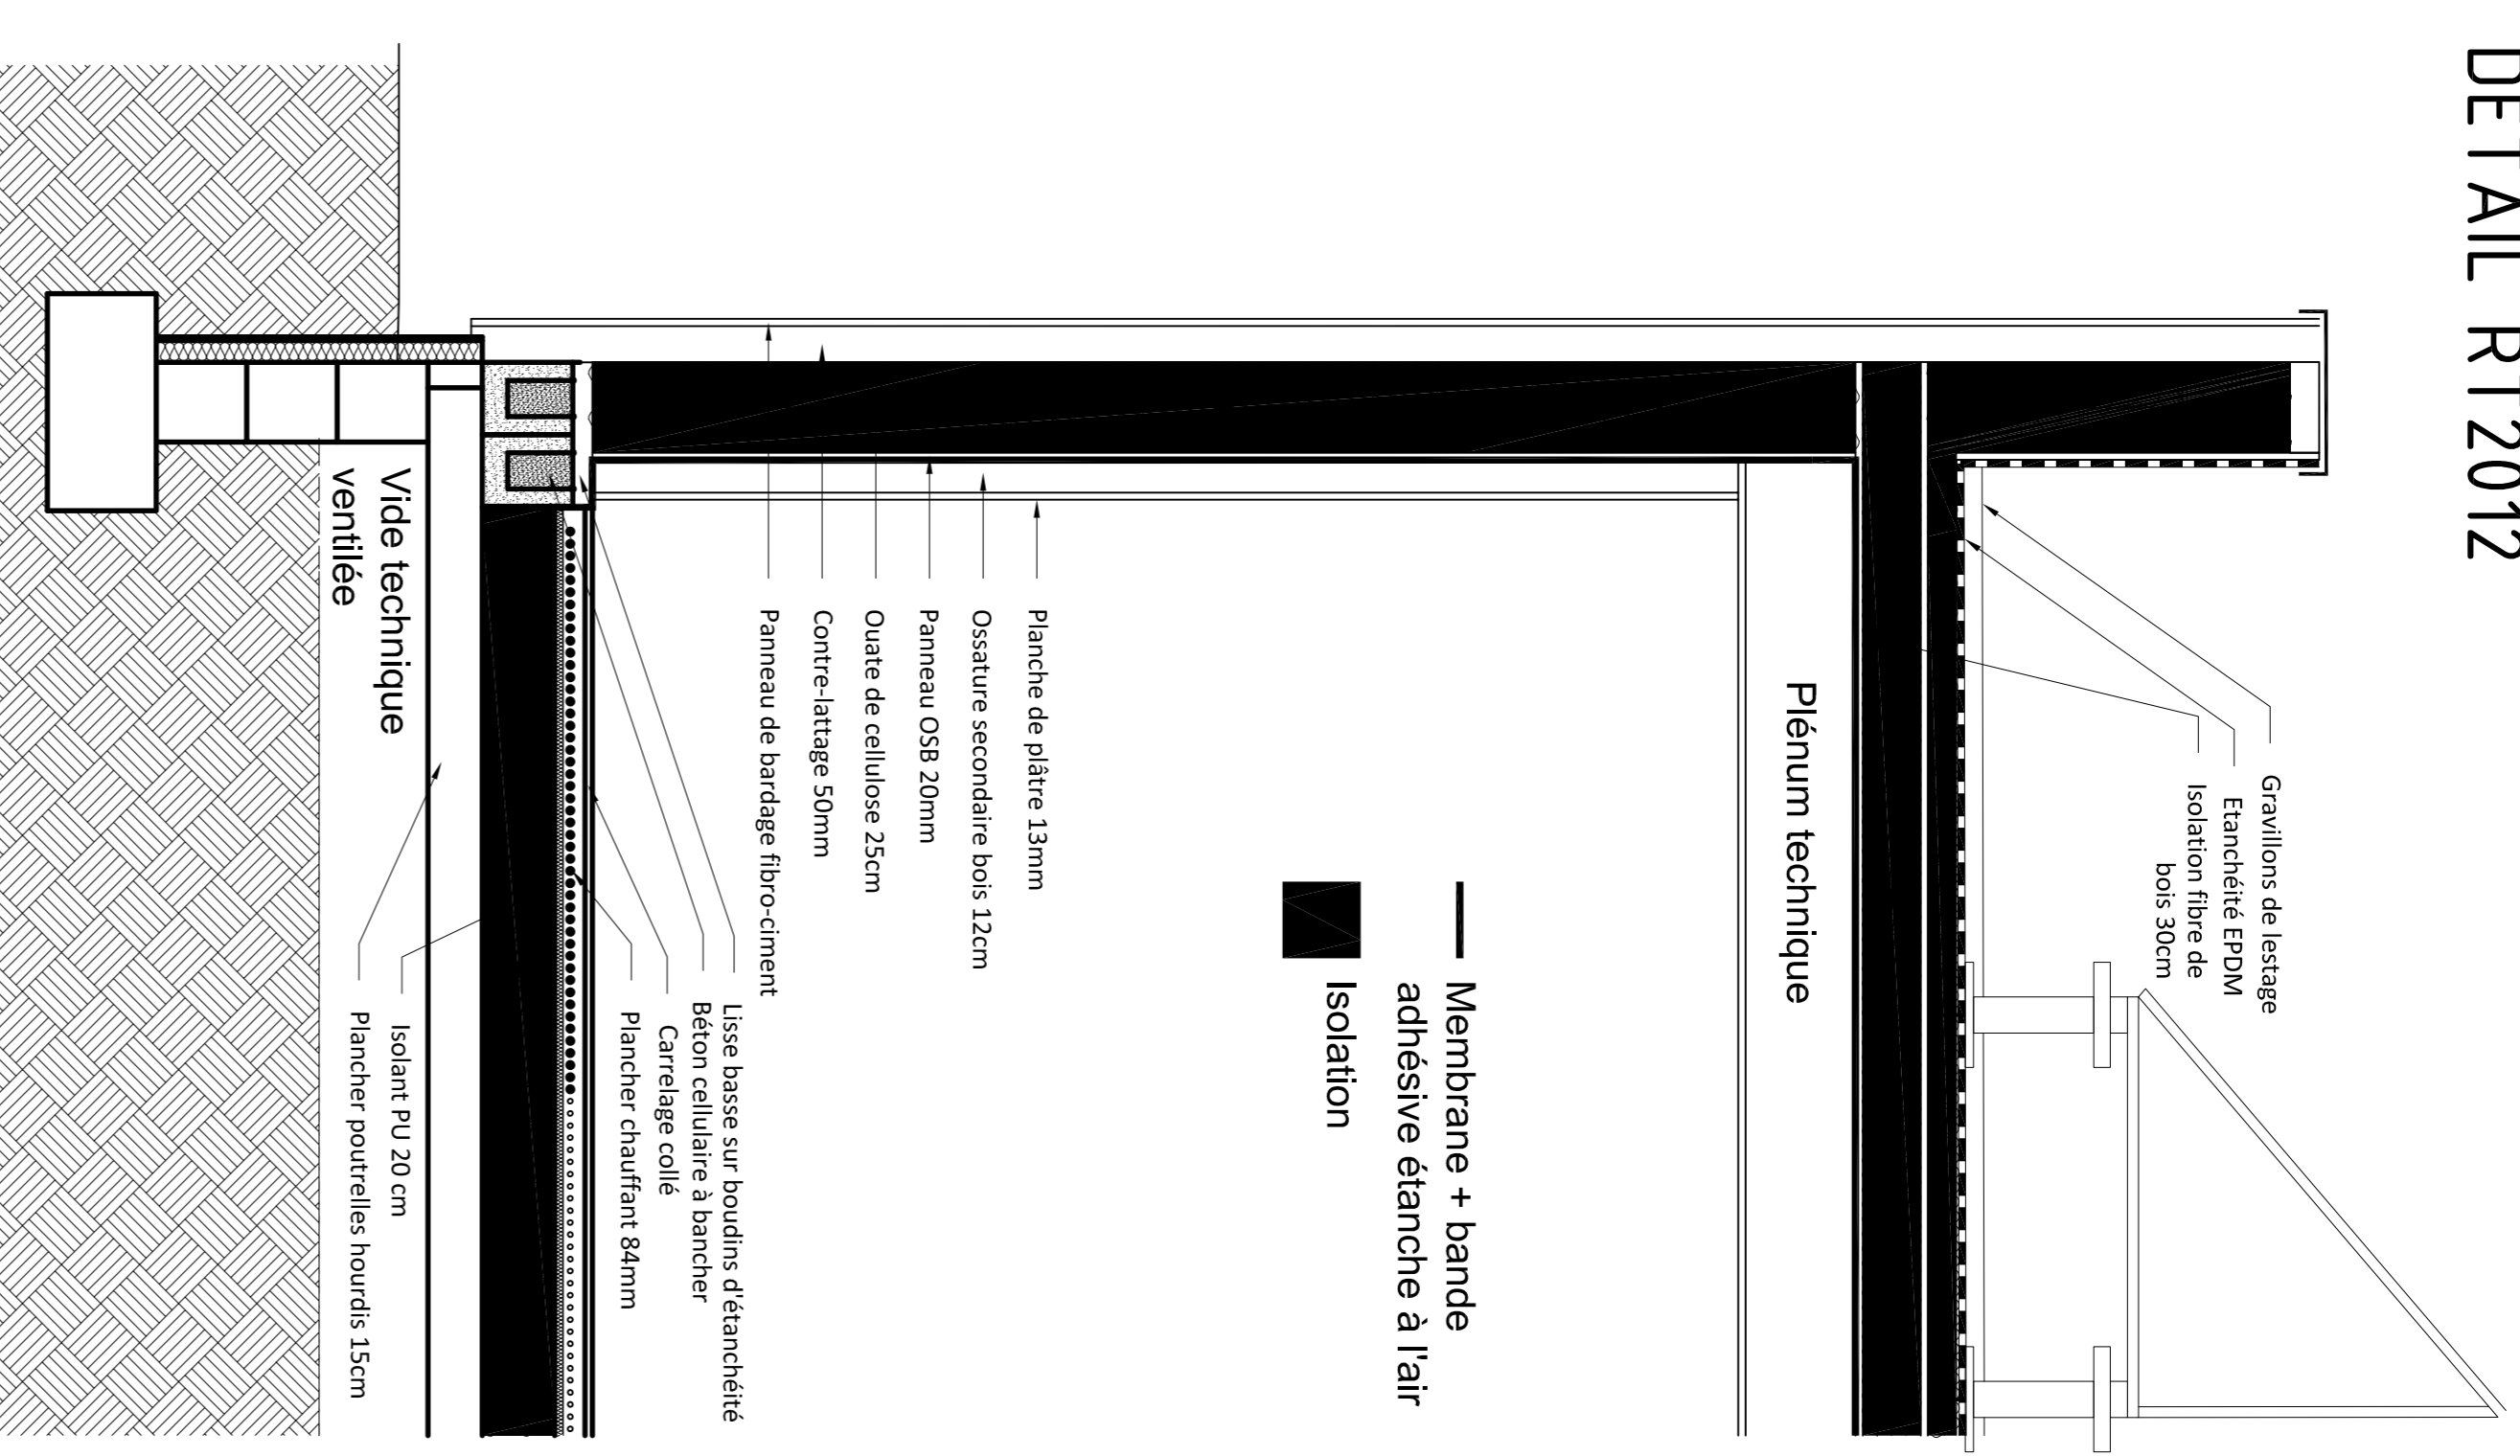

LEGENDE

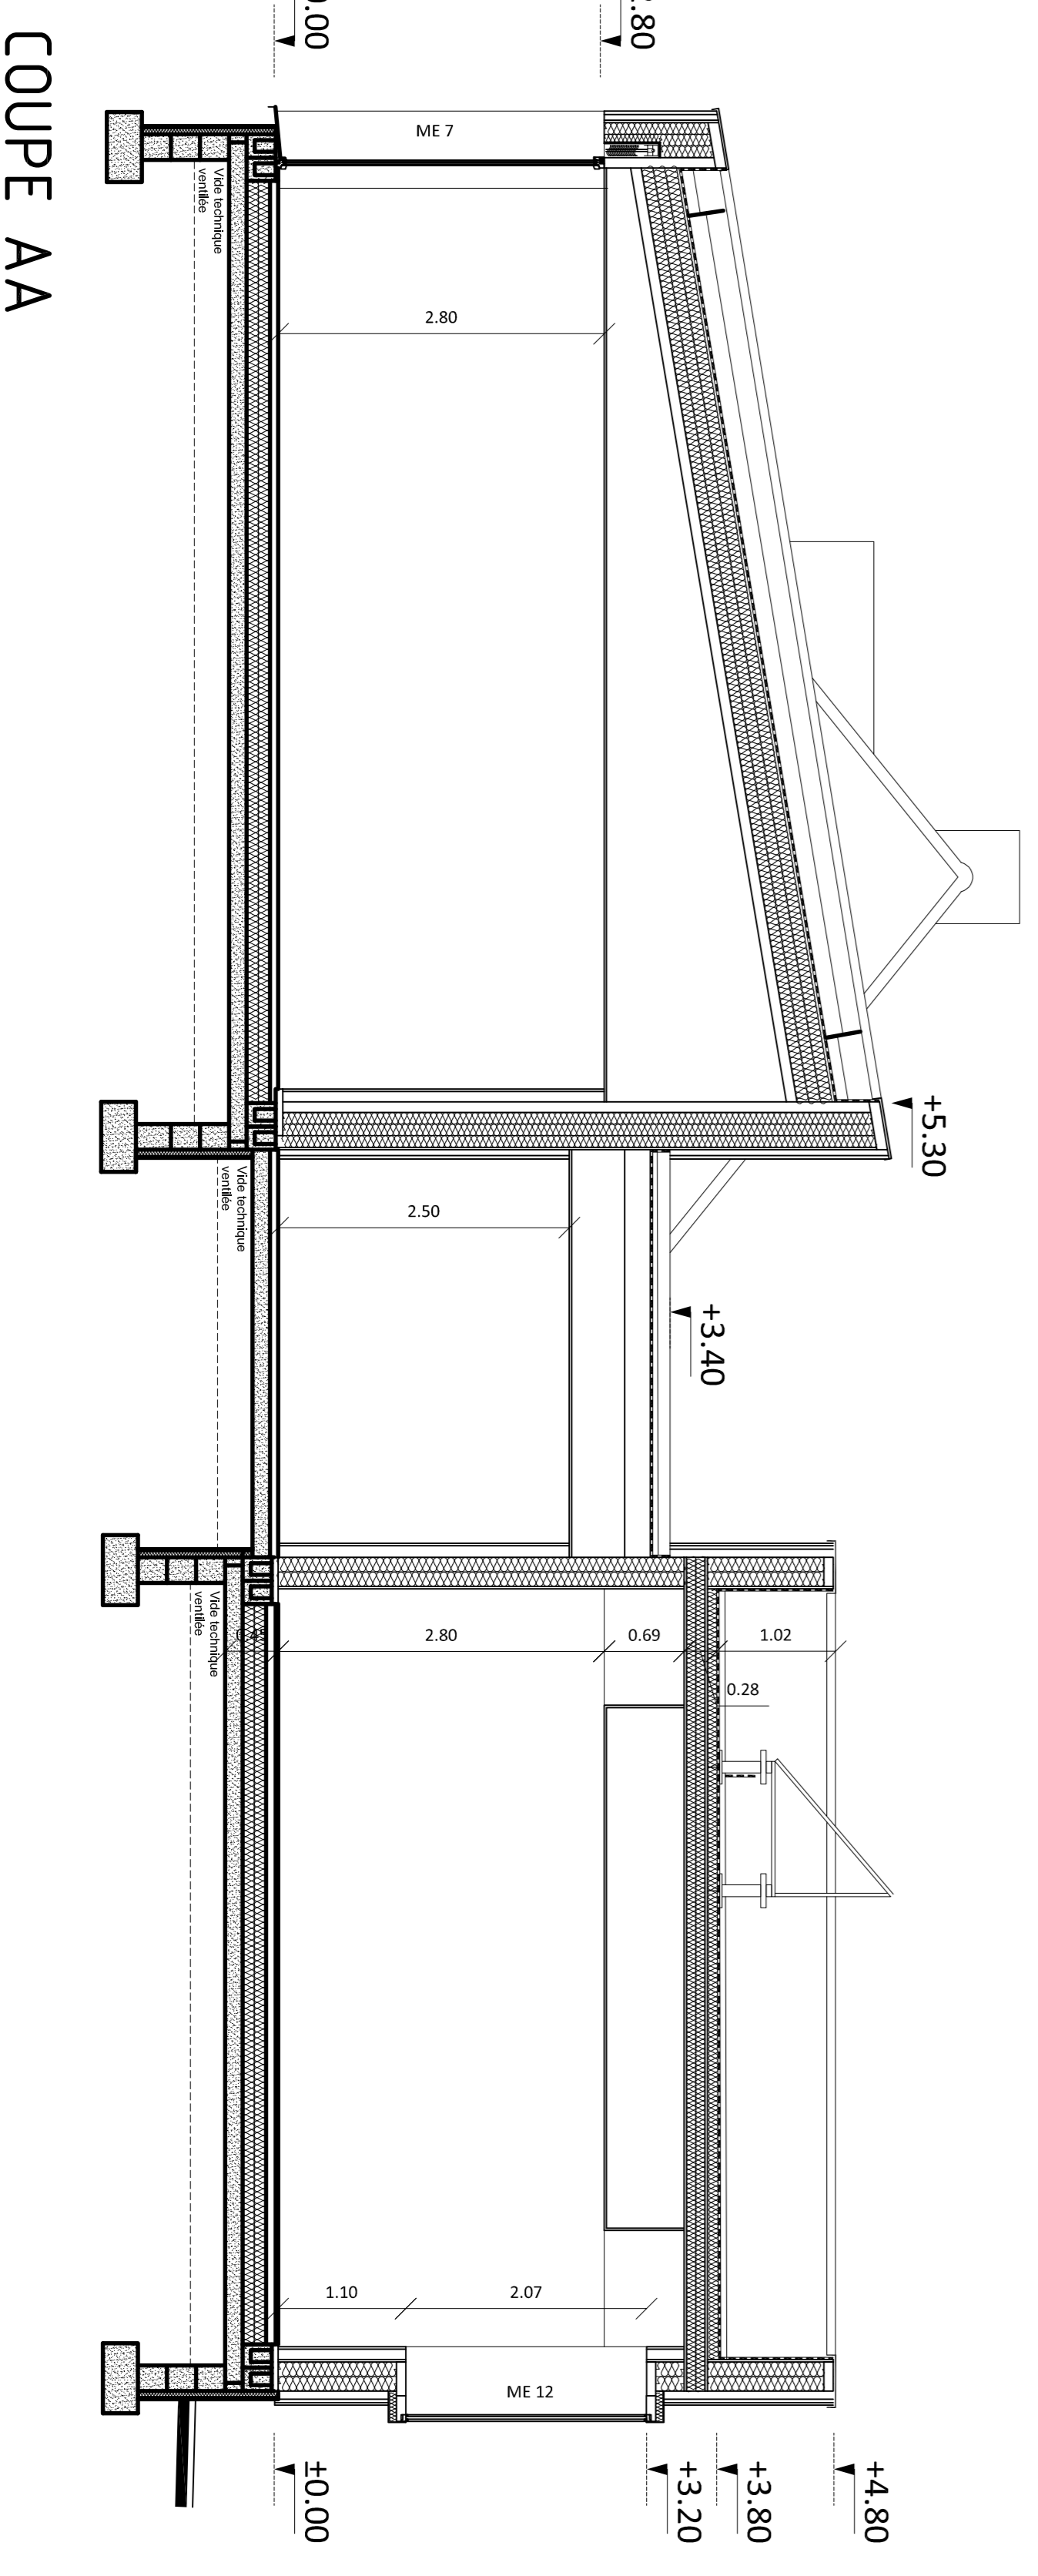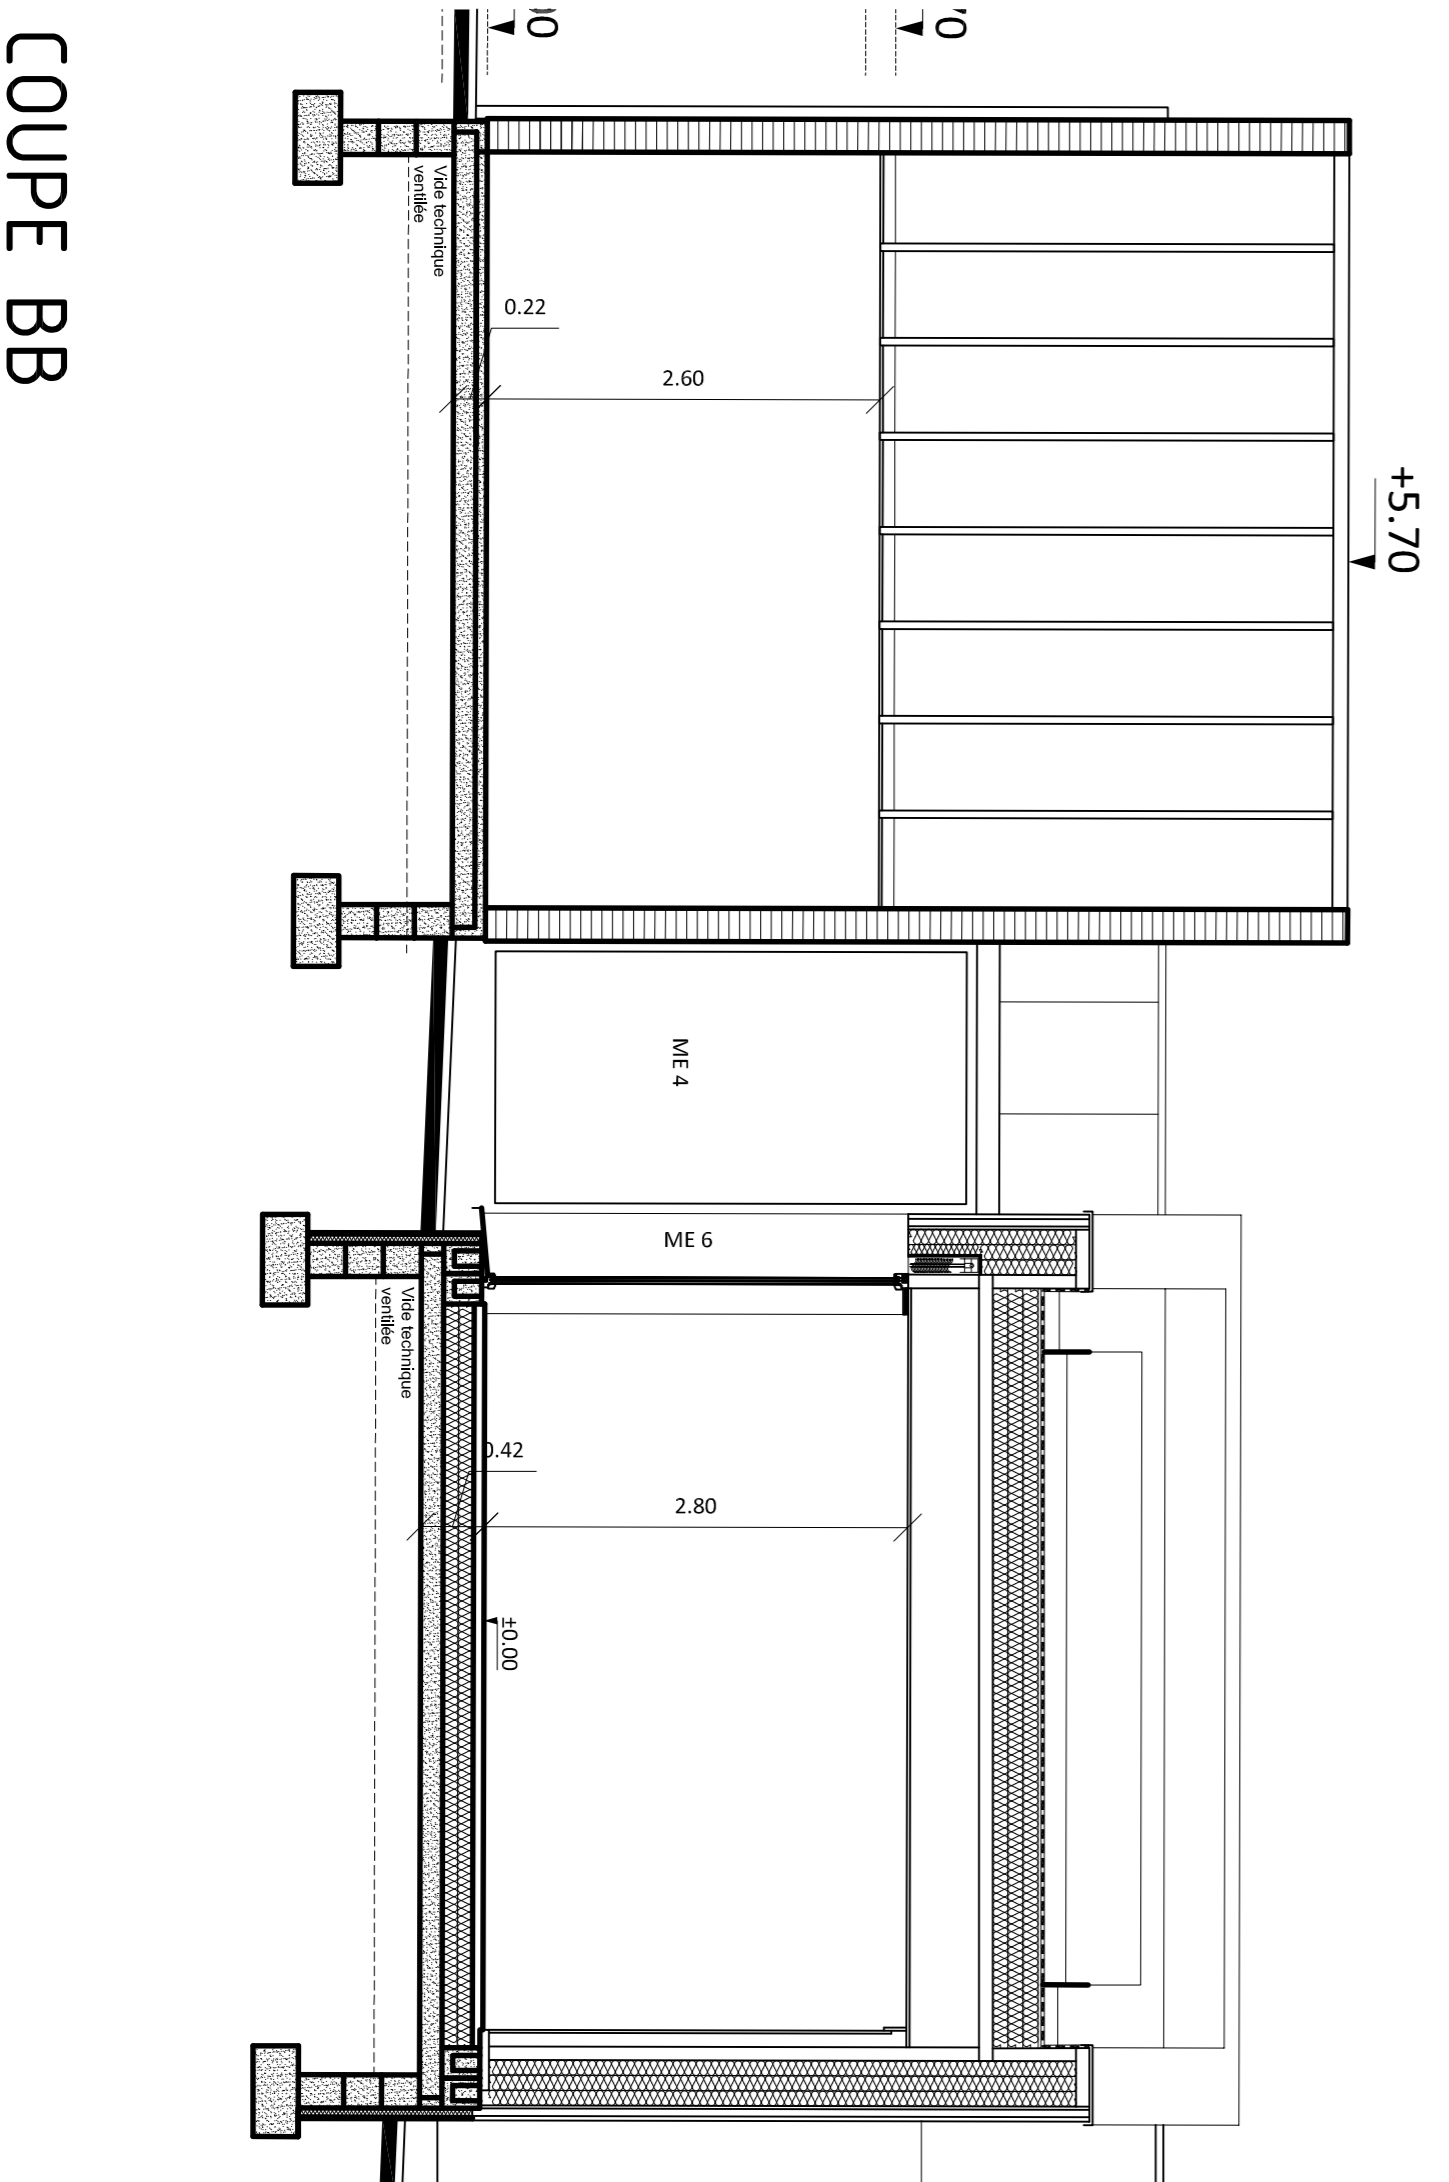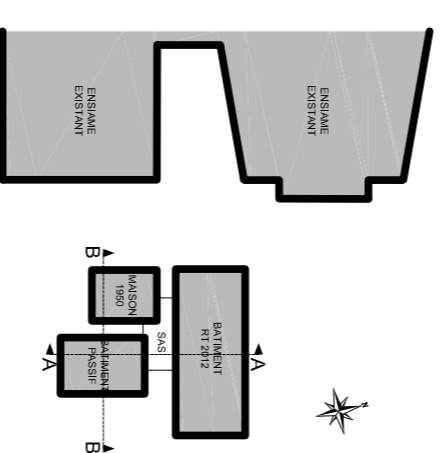

COUPE BB

COUPE AA